




PRINCIPEDETAIL 1 BERMVERHARDING  
SCHAAL 1:10

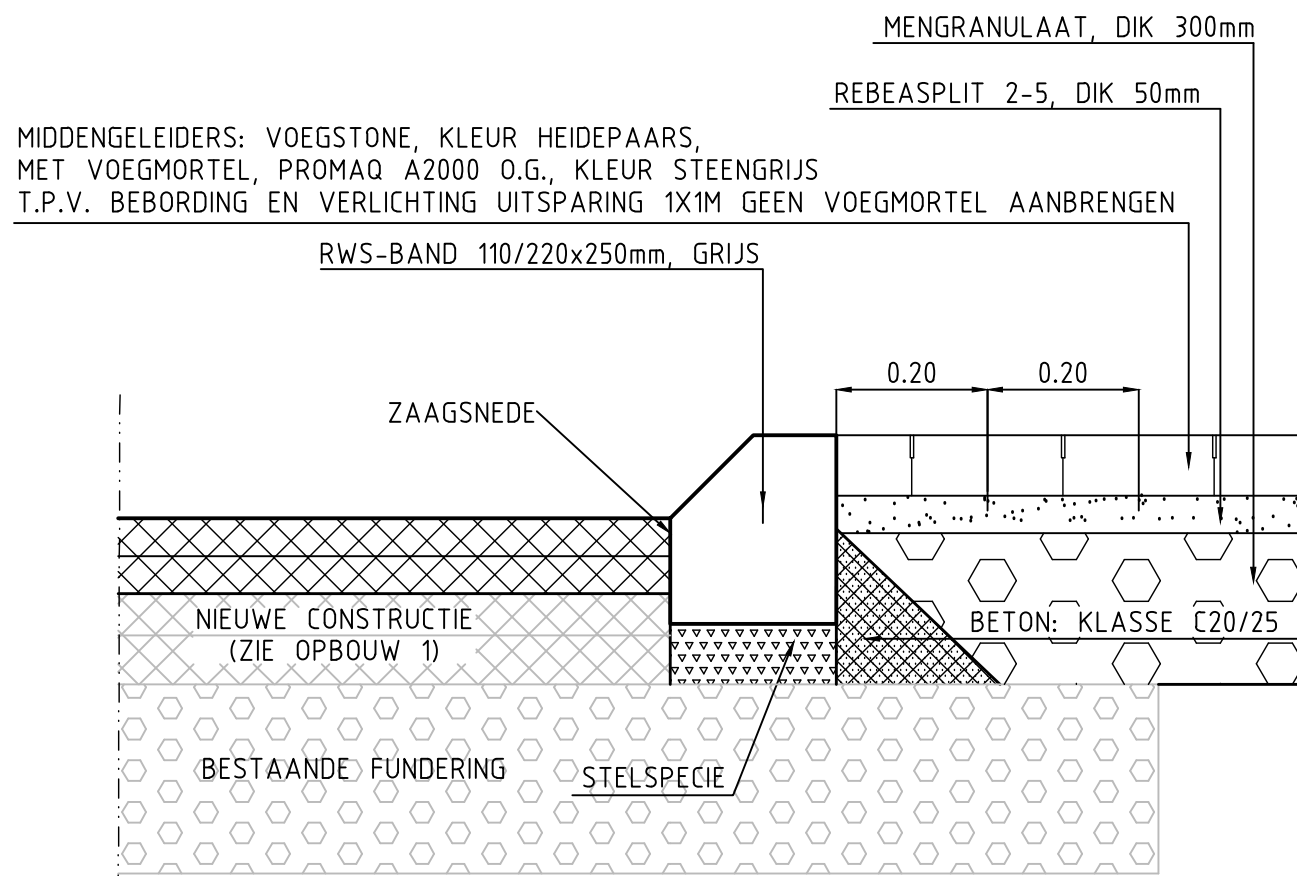


PRINCIPEDETAIL 2 AANSLUITING MIDDENGELEIDER  
SCHAAL 1:10

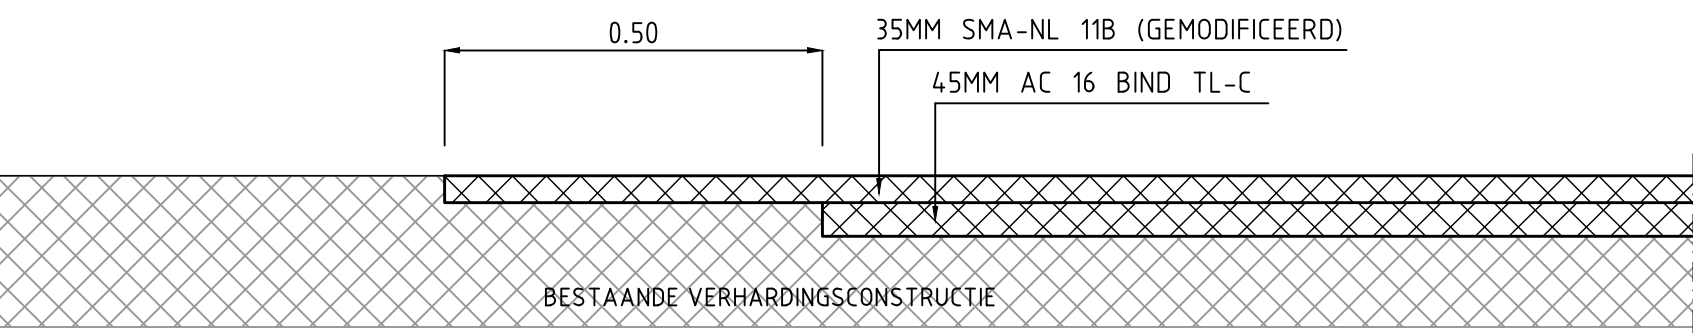


PRINCIPEDETAIL 3  
SCHAAL 1:10      FREZEN AANSLUITING BIJ OVERLAGING

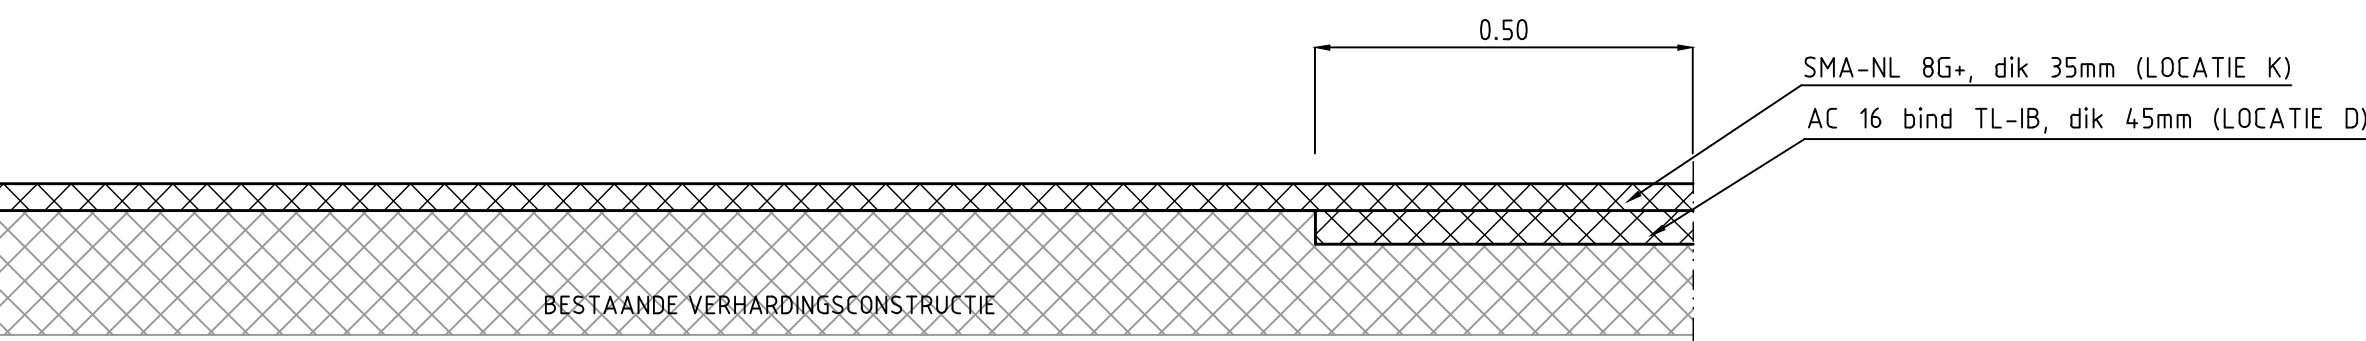


PRINCIPEDETAIL 6  
SCHAAL 1:10      FREZEN AANSLUITING BIJ OVERLAGING

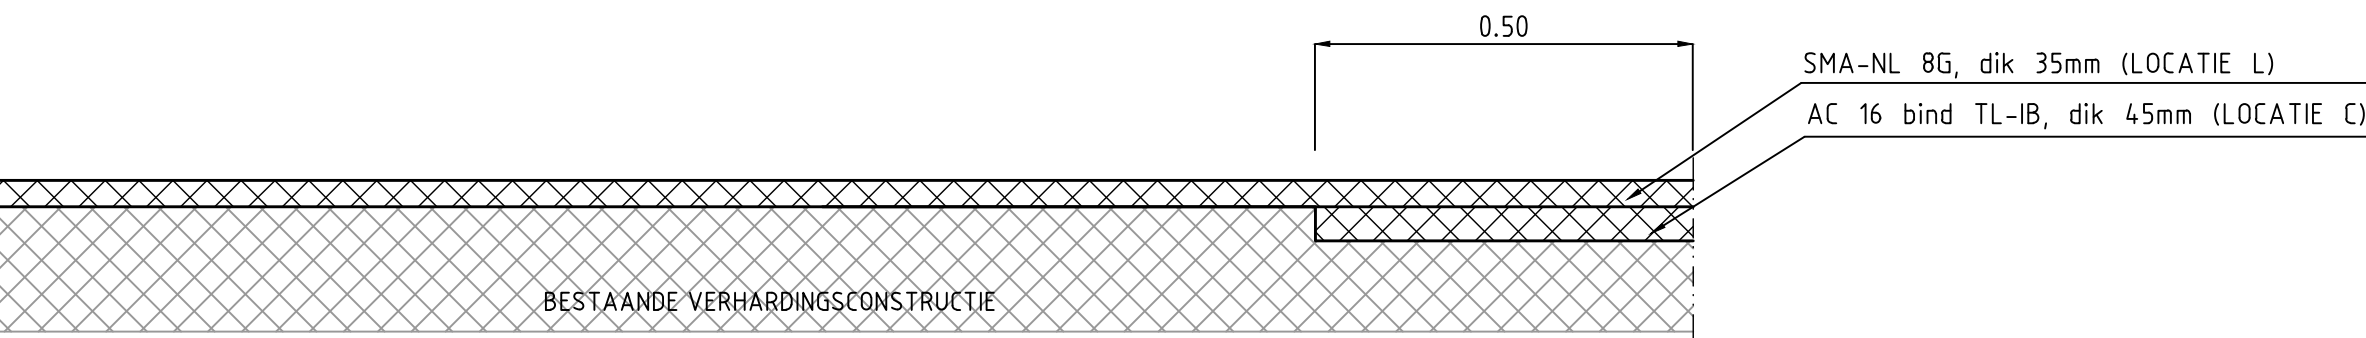


PRINCIPEDETAIL 7  
SCHAAL 1:10      FREZEN AANSLUITING BIJ OVERLAGING

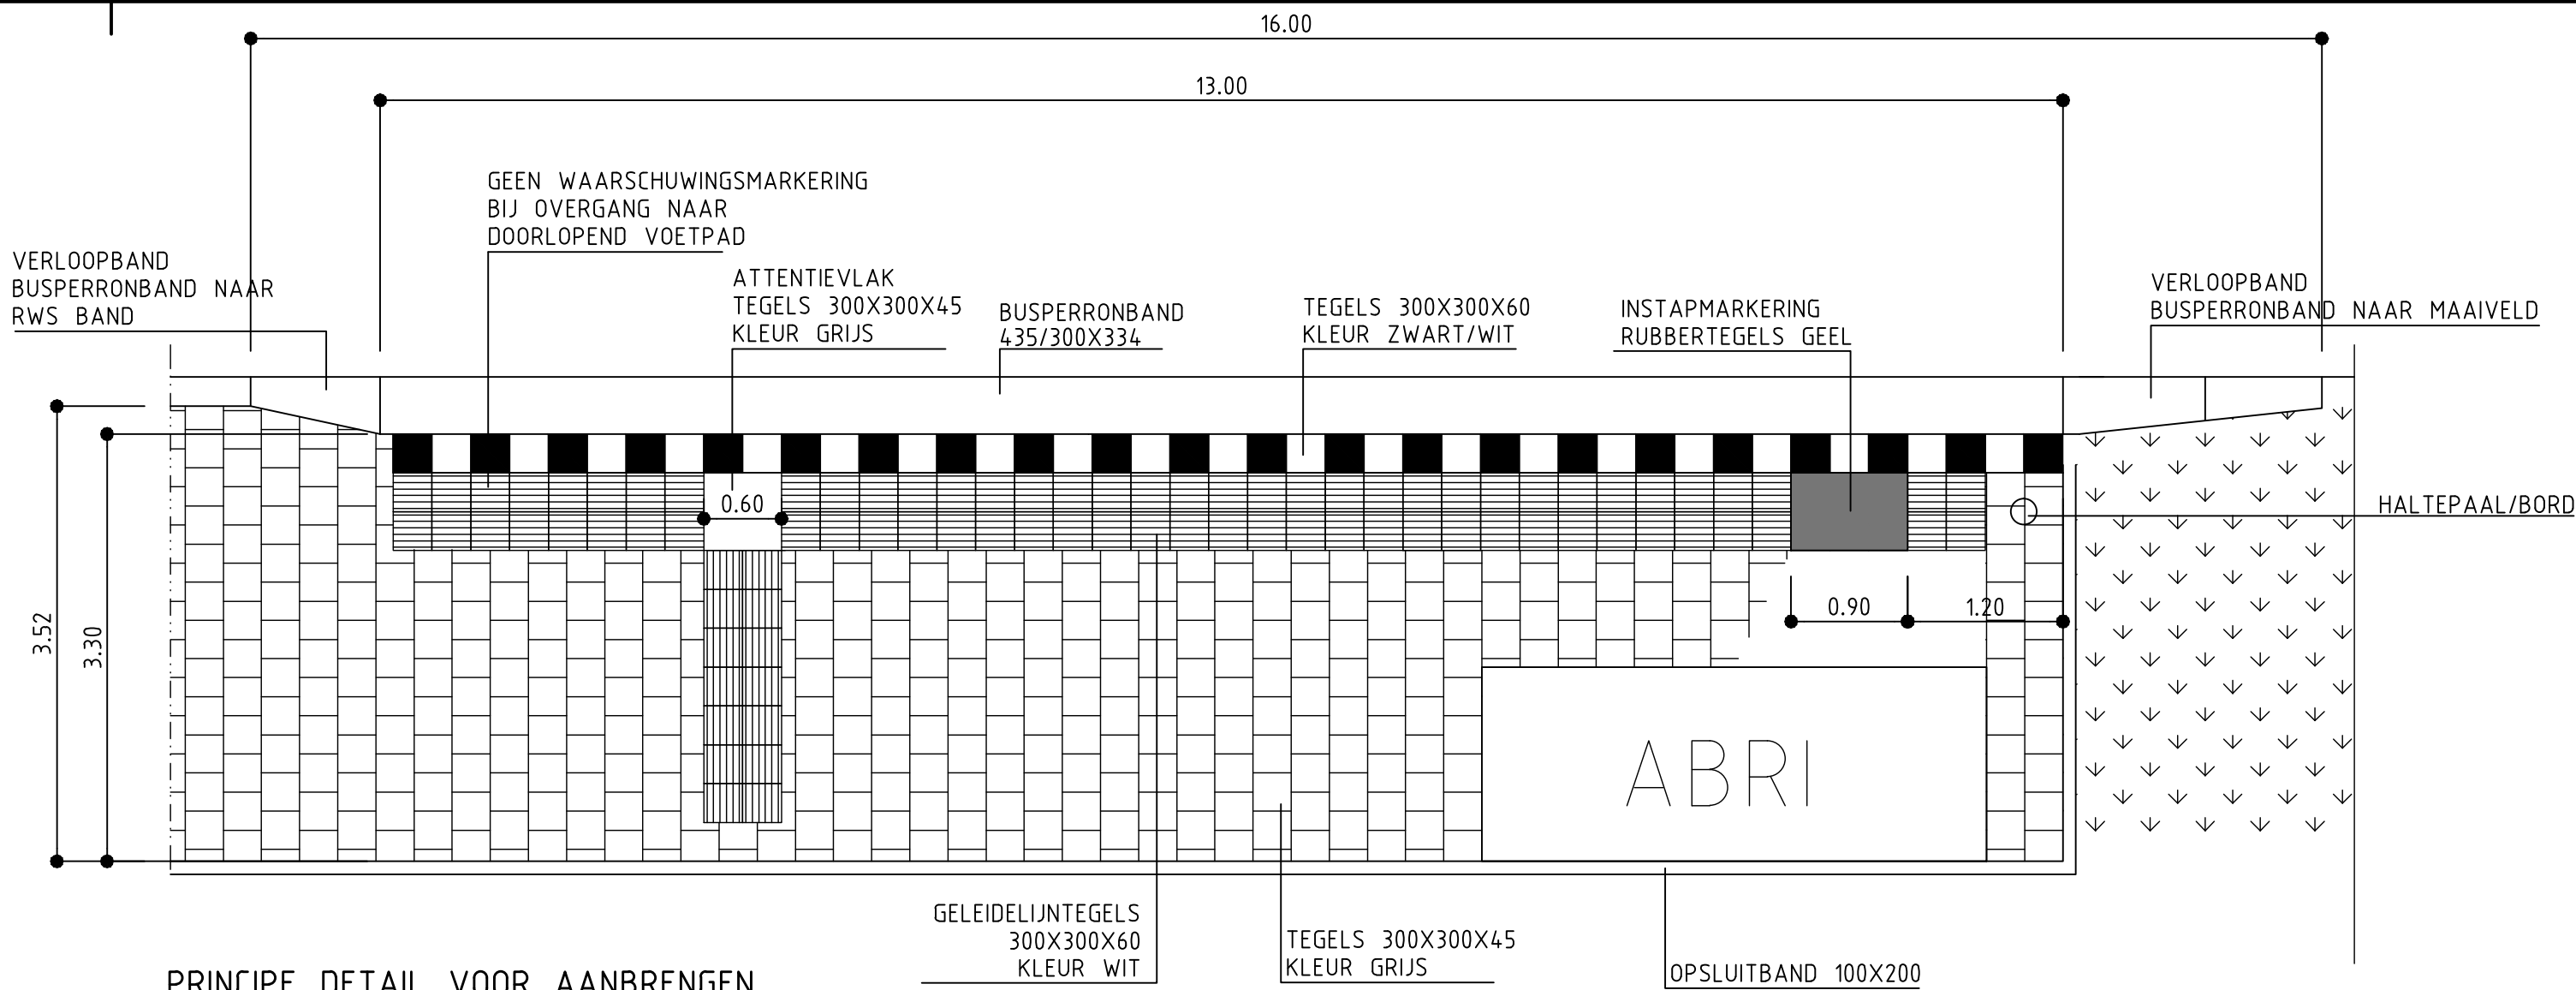


PRINCIPE DETAIL VOOR AANBRENGEN  
GIDS-/GELEIDETEGELS  
SCHAAL 1:50

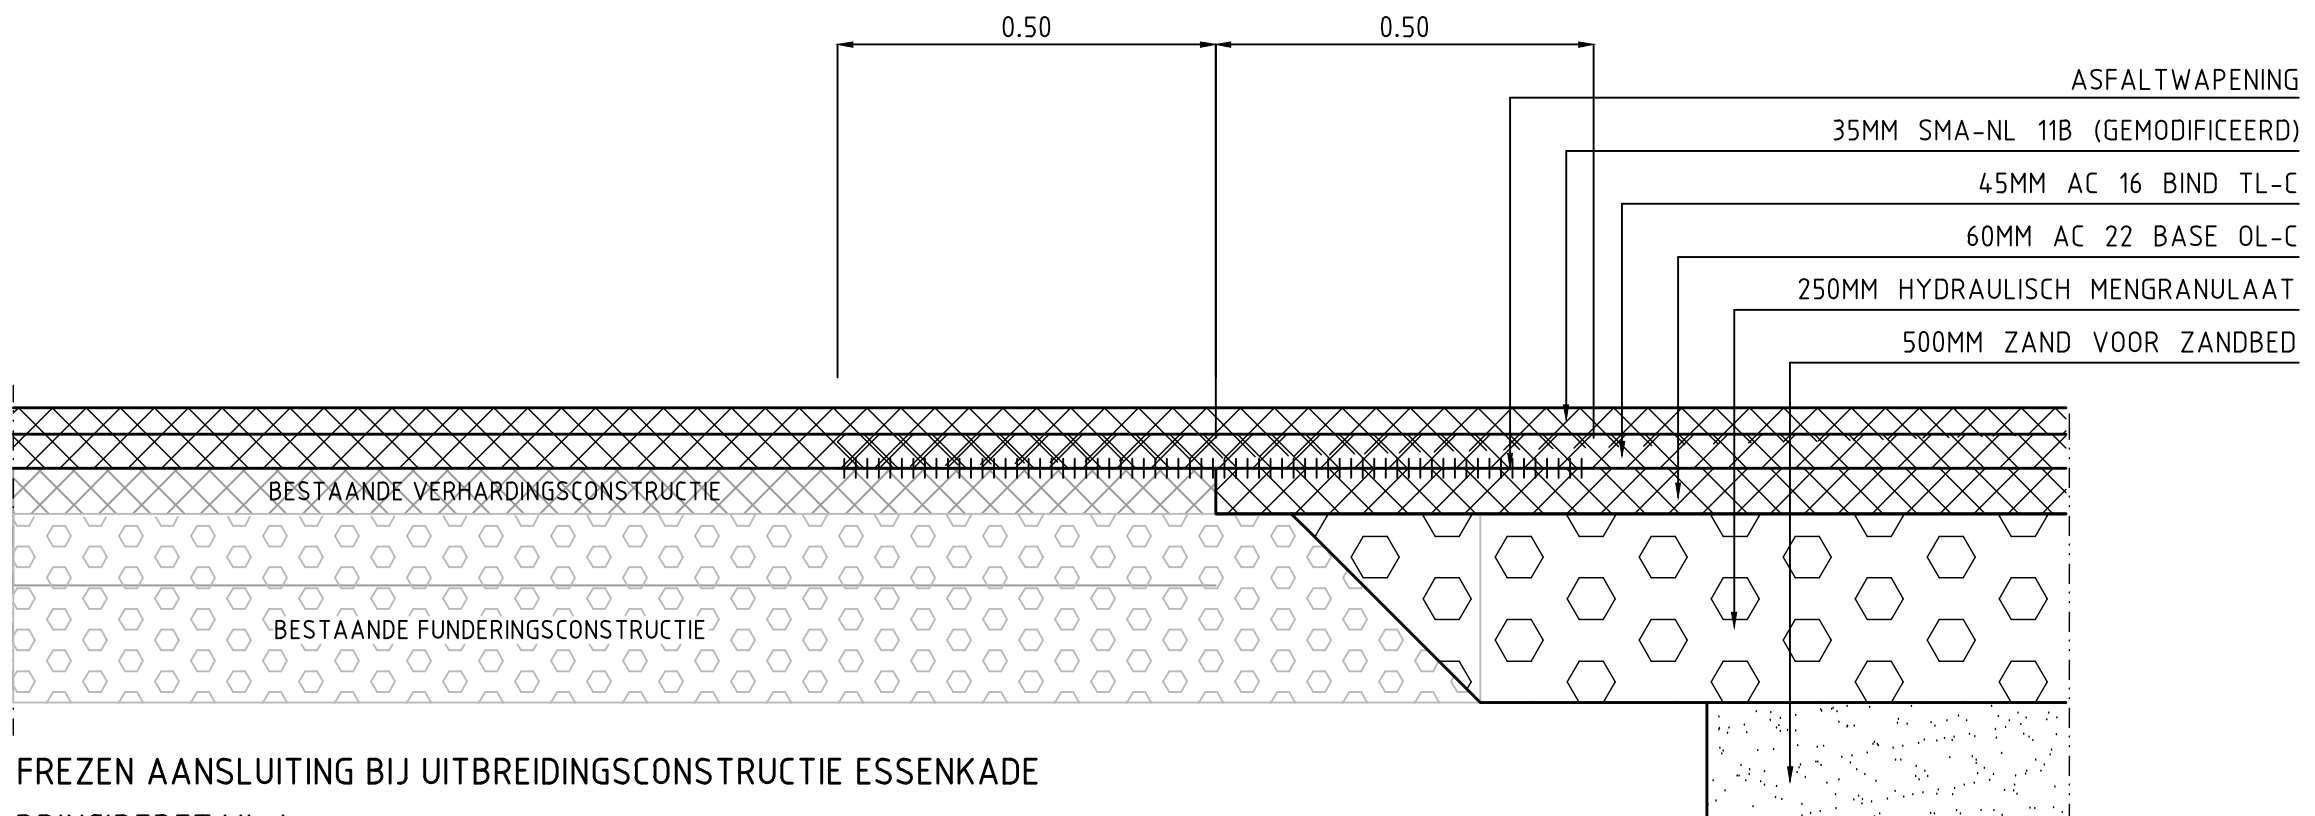


FREZEN AANSLUITING BIJ UITBREIDINGSCONSTRUCTIE ESSENKAIDE  
PRINCIPEDETAIL 4  
SCHAAL 1:10

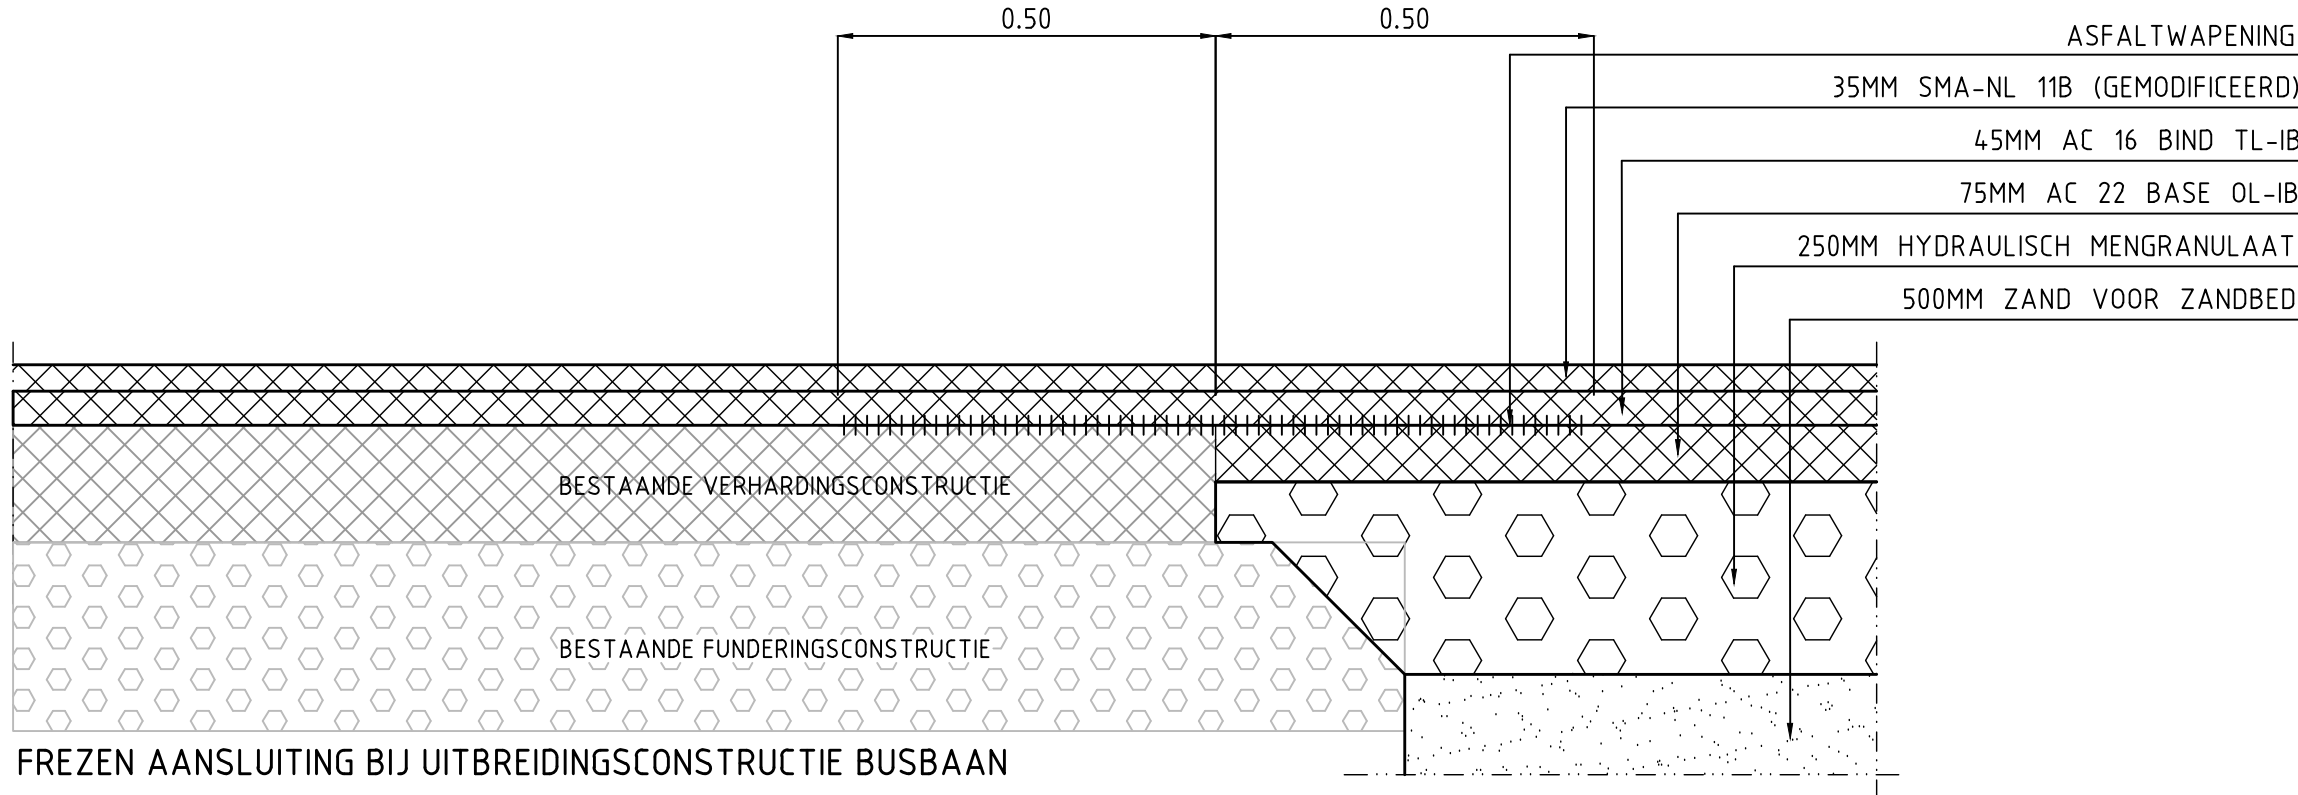

FREZEN AANSLUITING BIJ UITBREIDINGSCONSTRUCTIE BUSBAAN  
PRINCIPEDETAIL 5  
SCHAAL 1:10

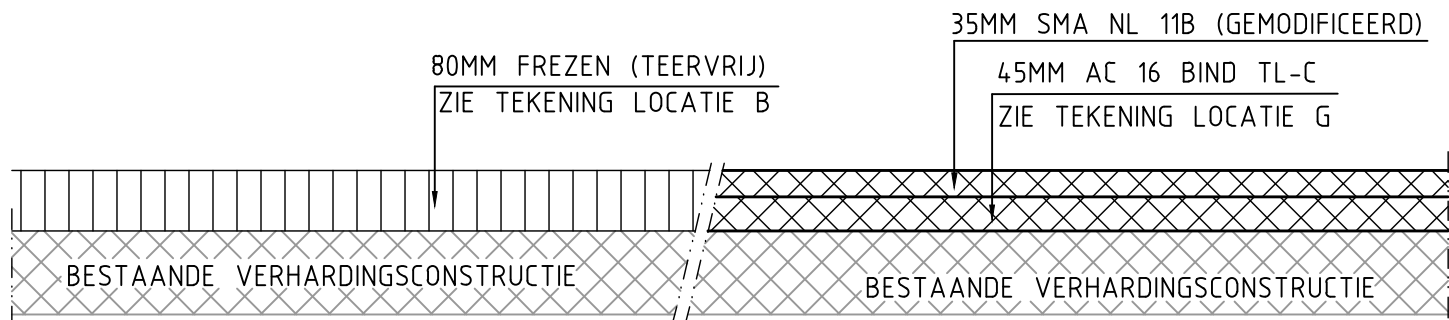


OPBOUW 1 FREZEN EN AANBRENGEN SMA NL 11B (80MM)  
SCHAAL 1:10

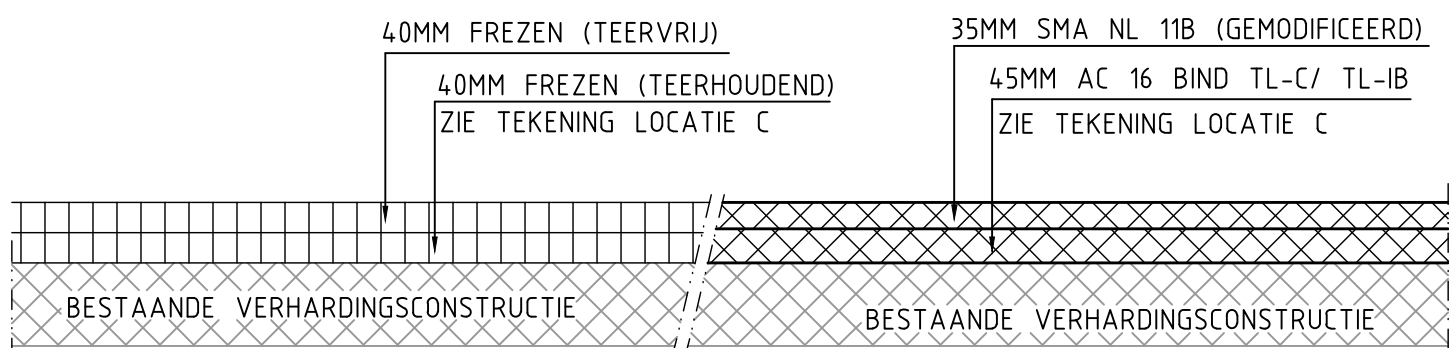

OPBOUW 2 FREZEN EN AANBRENGEN SMA NL 11B (80MM)  
SCHAAL 1:10

N409 UTRECHT-HOUTEN									
RECONSTRUCTIE KRUISPUNT N409 - ESSENKADE TE HOUTEN EN AANPASSING VRI N409 - RONDWEG HOUTEN DETAIL IN 1 BLAD N409DIV-0024									
PROJECTNUMMER:									
BLAD 1									
DETAILS									
OPM.	DET.							ONT	GEW
d.d. 190814	190814							100913	190315
								D	D
SCHAAL 1:10 en 1:50									
Formaat 594 x 850									
N409DIV-0024									
N409DIV-0024									

**PROVINCIE :: UTRECHT**