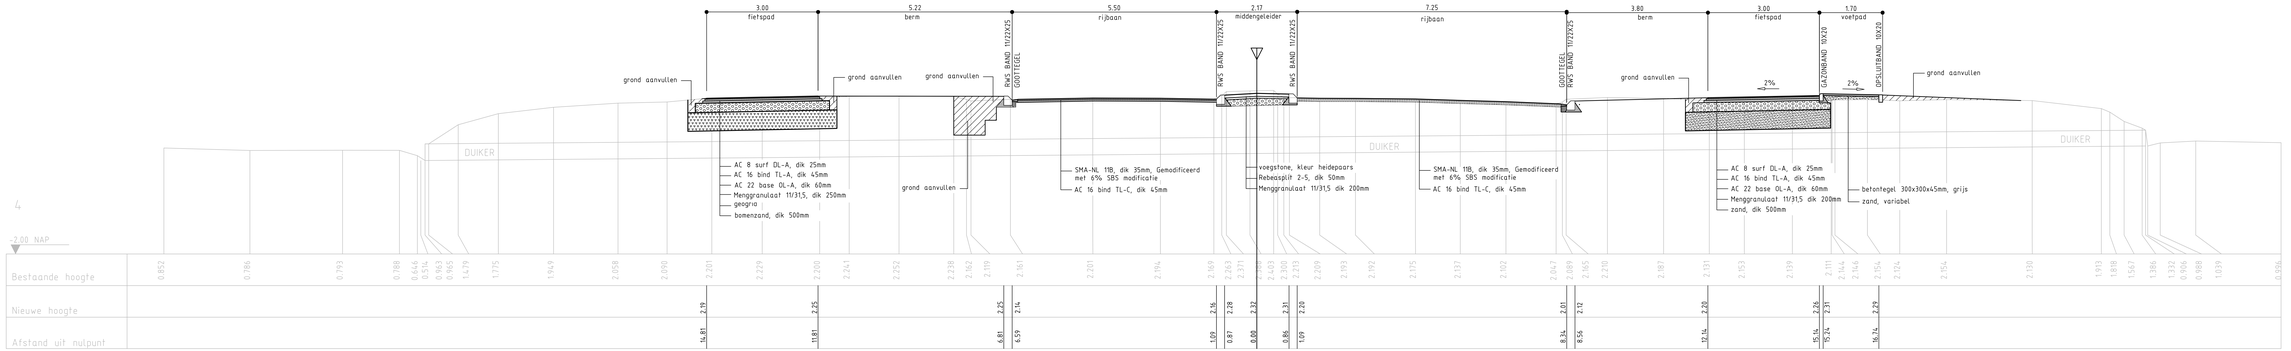

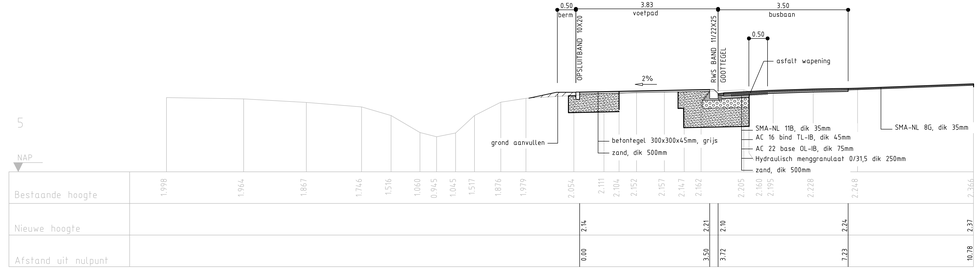

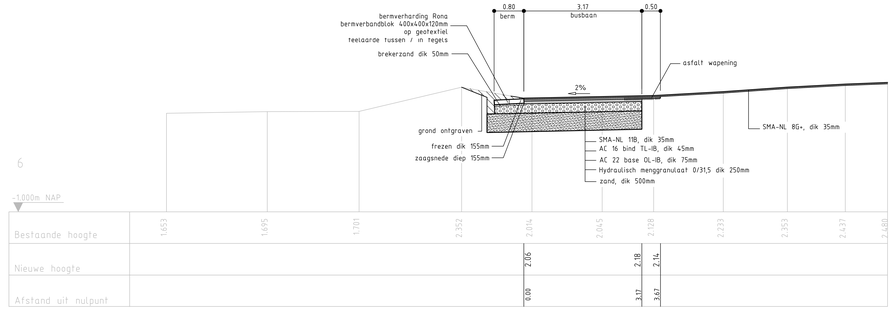

N409 UTRECHT-HOUTEN

RECONSTRUCTIE KRUISPUNT N409 - ESSENKADE TE HOUTEN EN AANPASSING VRI N409 - RONDWEG HOUTEN
SITUATIE TE MAKEN WERK DWARSPROFIELEN IN 2 BLADEN:
N409OD-0005 EN N409OD-0006

DWARSPROFIELEN 4 T/M 6

	OPM.	GET.										UNT	GEW
4.6	1908%	1908%										2399%	11031%
												0	0

PROVINCIE UTRECHT

PROJECTNUMMER

BLAD
2

SCHAAL
1 : 50

format 594 x 1

N409OD-00
N409OD-00