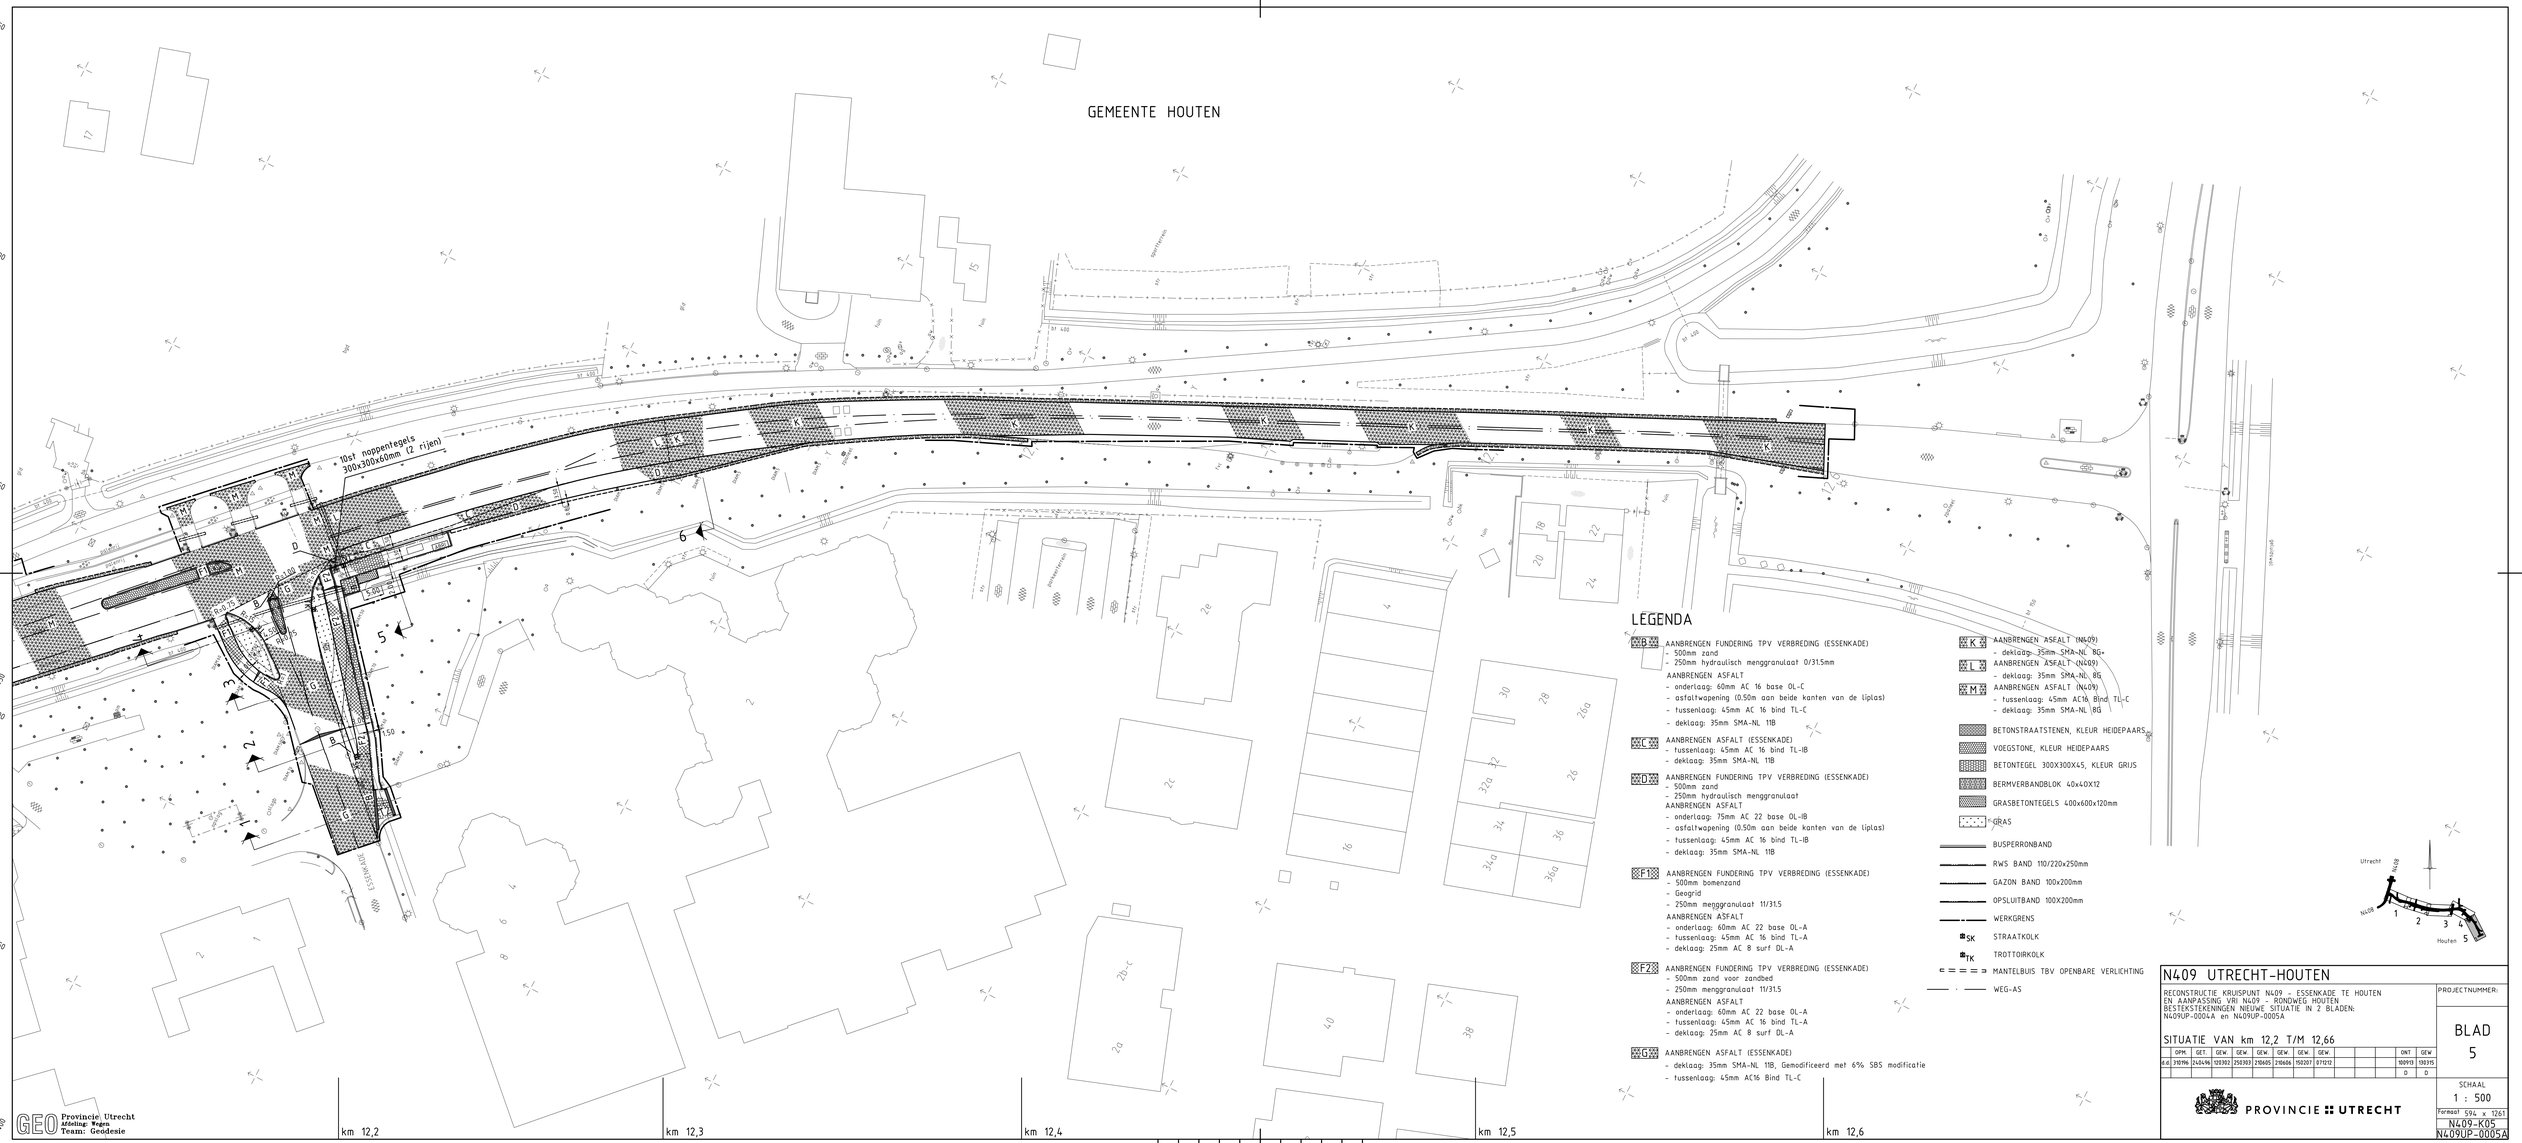
GEMEENTE HOUTEN
10st noppentegels 300x300x60mm 12 rijen
LEGENDA
AANBRENGEN FUNDERING TPV VERBREDING (ESSENKADE)
- 500mm zand
- 250mm hydraulisch menggranulaat 0/31,5mm
AANBRENGEN ASFALT
- onderlaag: 60mm AC 16 base OL-C
- asfaltwapening (0,50m aan beide kanten van de liplas)
- tussenlaag: 45mm AC 16 bind TL-C
- deklaag: 35mm SMA-NL 11B
AANBRENGEN ASFALT (ESSENKADE)
- tussenlaag: 45mm AC 16 bind TL-IB
- deklaag: 35mm SMA-NL 11B
AANBRENGEN FUNDERING TPV VERBREDING (ESSENKADE)
- 500mm zand
- 250mm hydraulisch menggranulaat
AANBRENGEN ASFALT
- onderlaag: 75mm AC 22 base OL-IB
- asfaltwapening (0,50m aan beide kanten van de liplas)
- tussenlaag: 45mm AC 16 bind TL-IB
- deklaag: 35mm SMA-NL 11B
AANBRENGEN FUNDERING TPV VERBREDING (ESSENKADE)
- 500mm bomenzand
- Geogrid
- 250mm menggranulaat 11/31,5
AANBRENGEN ASFALT
- onderlaag: 60mm AC 22 base OL-A
- tussenlaag: 45mm AC 16 bind TL-A
- deklaag: 25mm AC 8 surf DL-A
AANBRENGEN FUNDERING TPV VERBREDING (ESSENKADE)
- 500mm zand voor zandbed
- 250mm menggranulaat 11/31,5
AANBRENGEN ASFALT
- onderlaag: 60mm AC 22 base OL-A
- tussenlaag: 45mm AC 16 bind TL-A
- deklaag: 25mm AC 8 surf DL-A
AANBRENGEN ASFALT (ESSENKADE)
- deklaag: 35mm SMA-NL 11B, Gemodificeerd met 6% SBS modificatie
- tussenlaag: 45mm AC16 Bind TL-C
AANBRENGEN ASFALT (N409)
- deklaag: 35mm SMA-NL 8G+
AANBRENGEN ASFALT (N409)
- deklaag: 35mm SMA-NL 8G
AANBRENGEN ASFALT (N409)
- tussenlaag: 45mm AC16 Bind TL-C
- deklaag: 35mm SMA-NL 8G
BETONSTRAATSTENEN, KLEUR HEIDEPAARS
VOEGSTONE, KLEUR HEIDEPAARS
BETONTEGEL 300X300X45, KLEUR GRIJS
BERMVERBANDBLOK 40x40X12
GRASBETONTEGELS 400x600x120mm
GRAS
BUSPERRONBAND
RWS BAND 110/220x250mm
GAZON BAND 100x200mm
OPSLUITBAND 100X200mm
WERKGRENS
STRAATKOLK
TROTTOIRKOLK
MANTELBUIS TBV OPENBARE VERLICHTING
WEG-AS
km 12,2
km 12,3
km 12,4
km 12,5
km 12,6
GEO Provincie Utrecht Afdeling: Wegen Team: Geodesie
N409 UTRECHT-HOUTEN
RECONSTRUCTIE KRUISPUNT N409 - ESSENKADE TE HOUTEN EN AANPASSING VRI N409 - RONDWEG HOUTEN
BESTEKSTEKENINGEN NIEUWE SITUATIE IN 2 BLADEN: N409UP-0004A en N409UP-0005A
SITUATIE VAN km 12,2 T/M 12,66
PROJECTNUMMER:
BLAD 5
SCHAAL 1 : 500
Formaat 594 x 1261
N409-K05
N409UP-0005A
PROVINCIE UTRECHT