

# Bodemonderzoek ten behoeve van project “Stadsblokken Overamstel” Wenckebachweg te Amsterdam

JS/BB140996/3350827

Auteur: Jeroen Slaghuis

**Opdrachtgever**

Ontwikkelingsbedrijf Gemeente Amsterdam  
p/a Ingenieursbureau Amsterdam  
De heer M.J. de Heus  
Postbus 12693  
1100 AR AMSTERDAM

Versie	Status	Datum vrijgave	Auteur	Paraaf	Verificatie	Paraaf	Vrijgave	Paraaf
01	Definitief	26 juni 2014	JS		FvV			

## INHOUDSOPGAVE

- √ Tabel uitgevoerd werk met bijzonderheden/afwijkingen
- √ Locatie- en dwarsprofiel tekeningen
- √ Boorbeschrijvingen, incl. legenda (conform NEN 5104)



BAM Nelis De Ruiter bv


# Tabel uitgevoerd werk





BAM Nelis De Ruiter bv

# Locatietekeningen

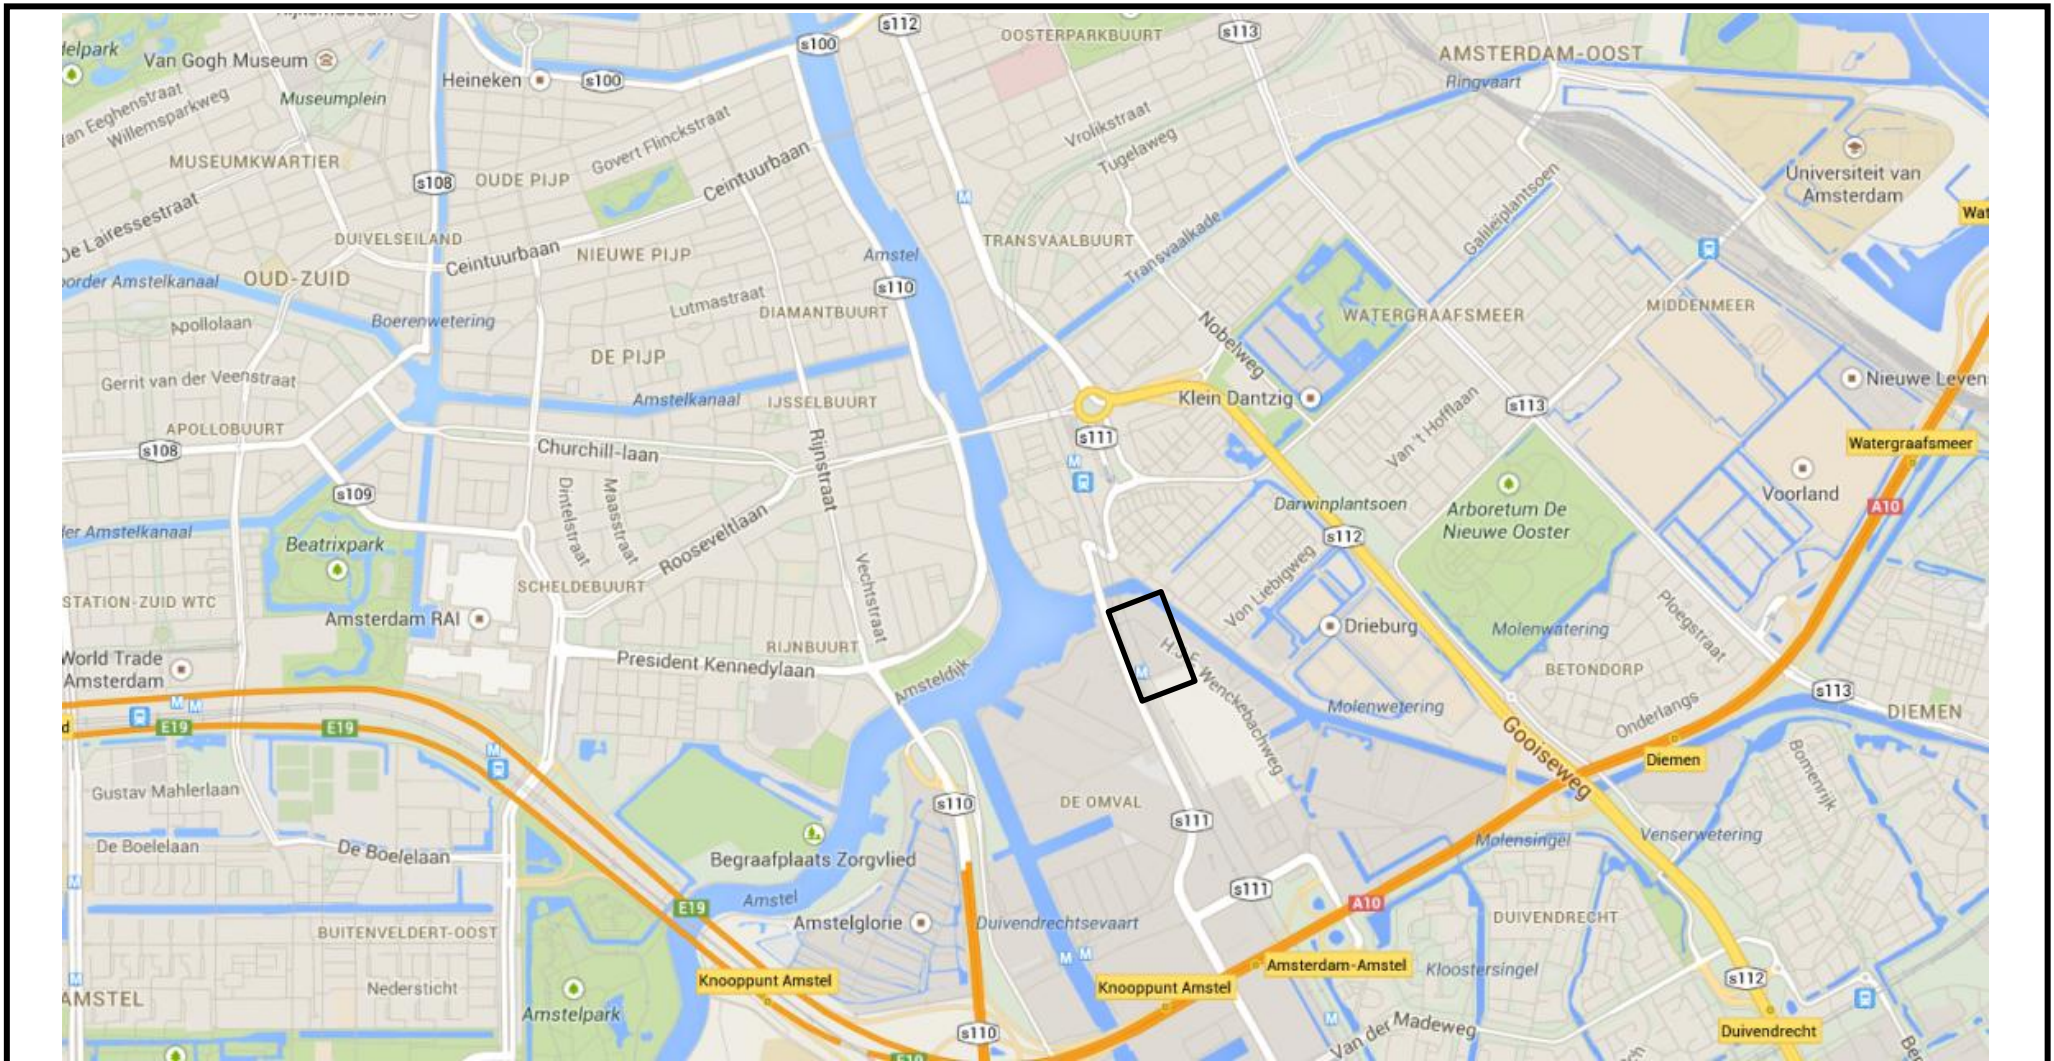


### Overzichtstekening

Projectnummer : 3350827  
Opdrachtgever : Ontwikkelingsbedrijf Gemeente Amsterdam  
Kenmerk opdrachtgever : 55831  
Plaats onderzoek : Amsterdam  
Locatie : Wenckebachweg  
Schaal : n.v.t.




BAM Nelis De Ruiter bv

Haarlemmerstraatweg 79, 1165 MK / Postbus 14, 1160 AA Zwanenburg  
Telefoon (020) 407 22 22 / Fax (020) 407 22 23 / [www.bamnelisderuiter.nl](http://www.bamnelisderuiter.nl)

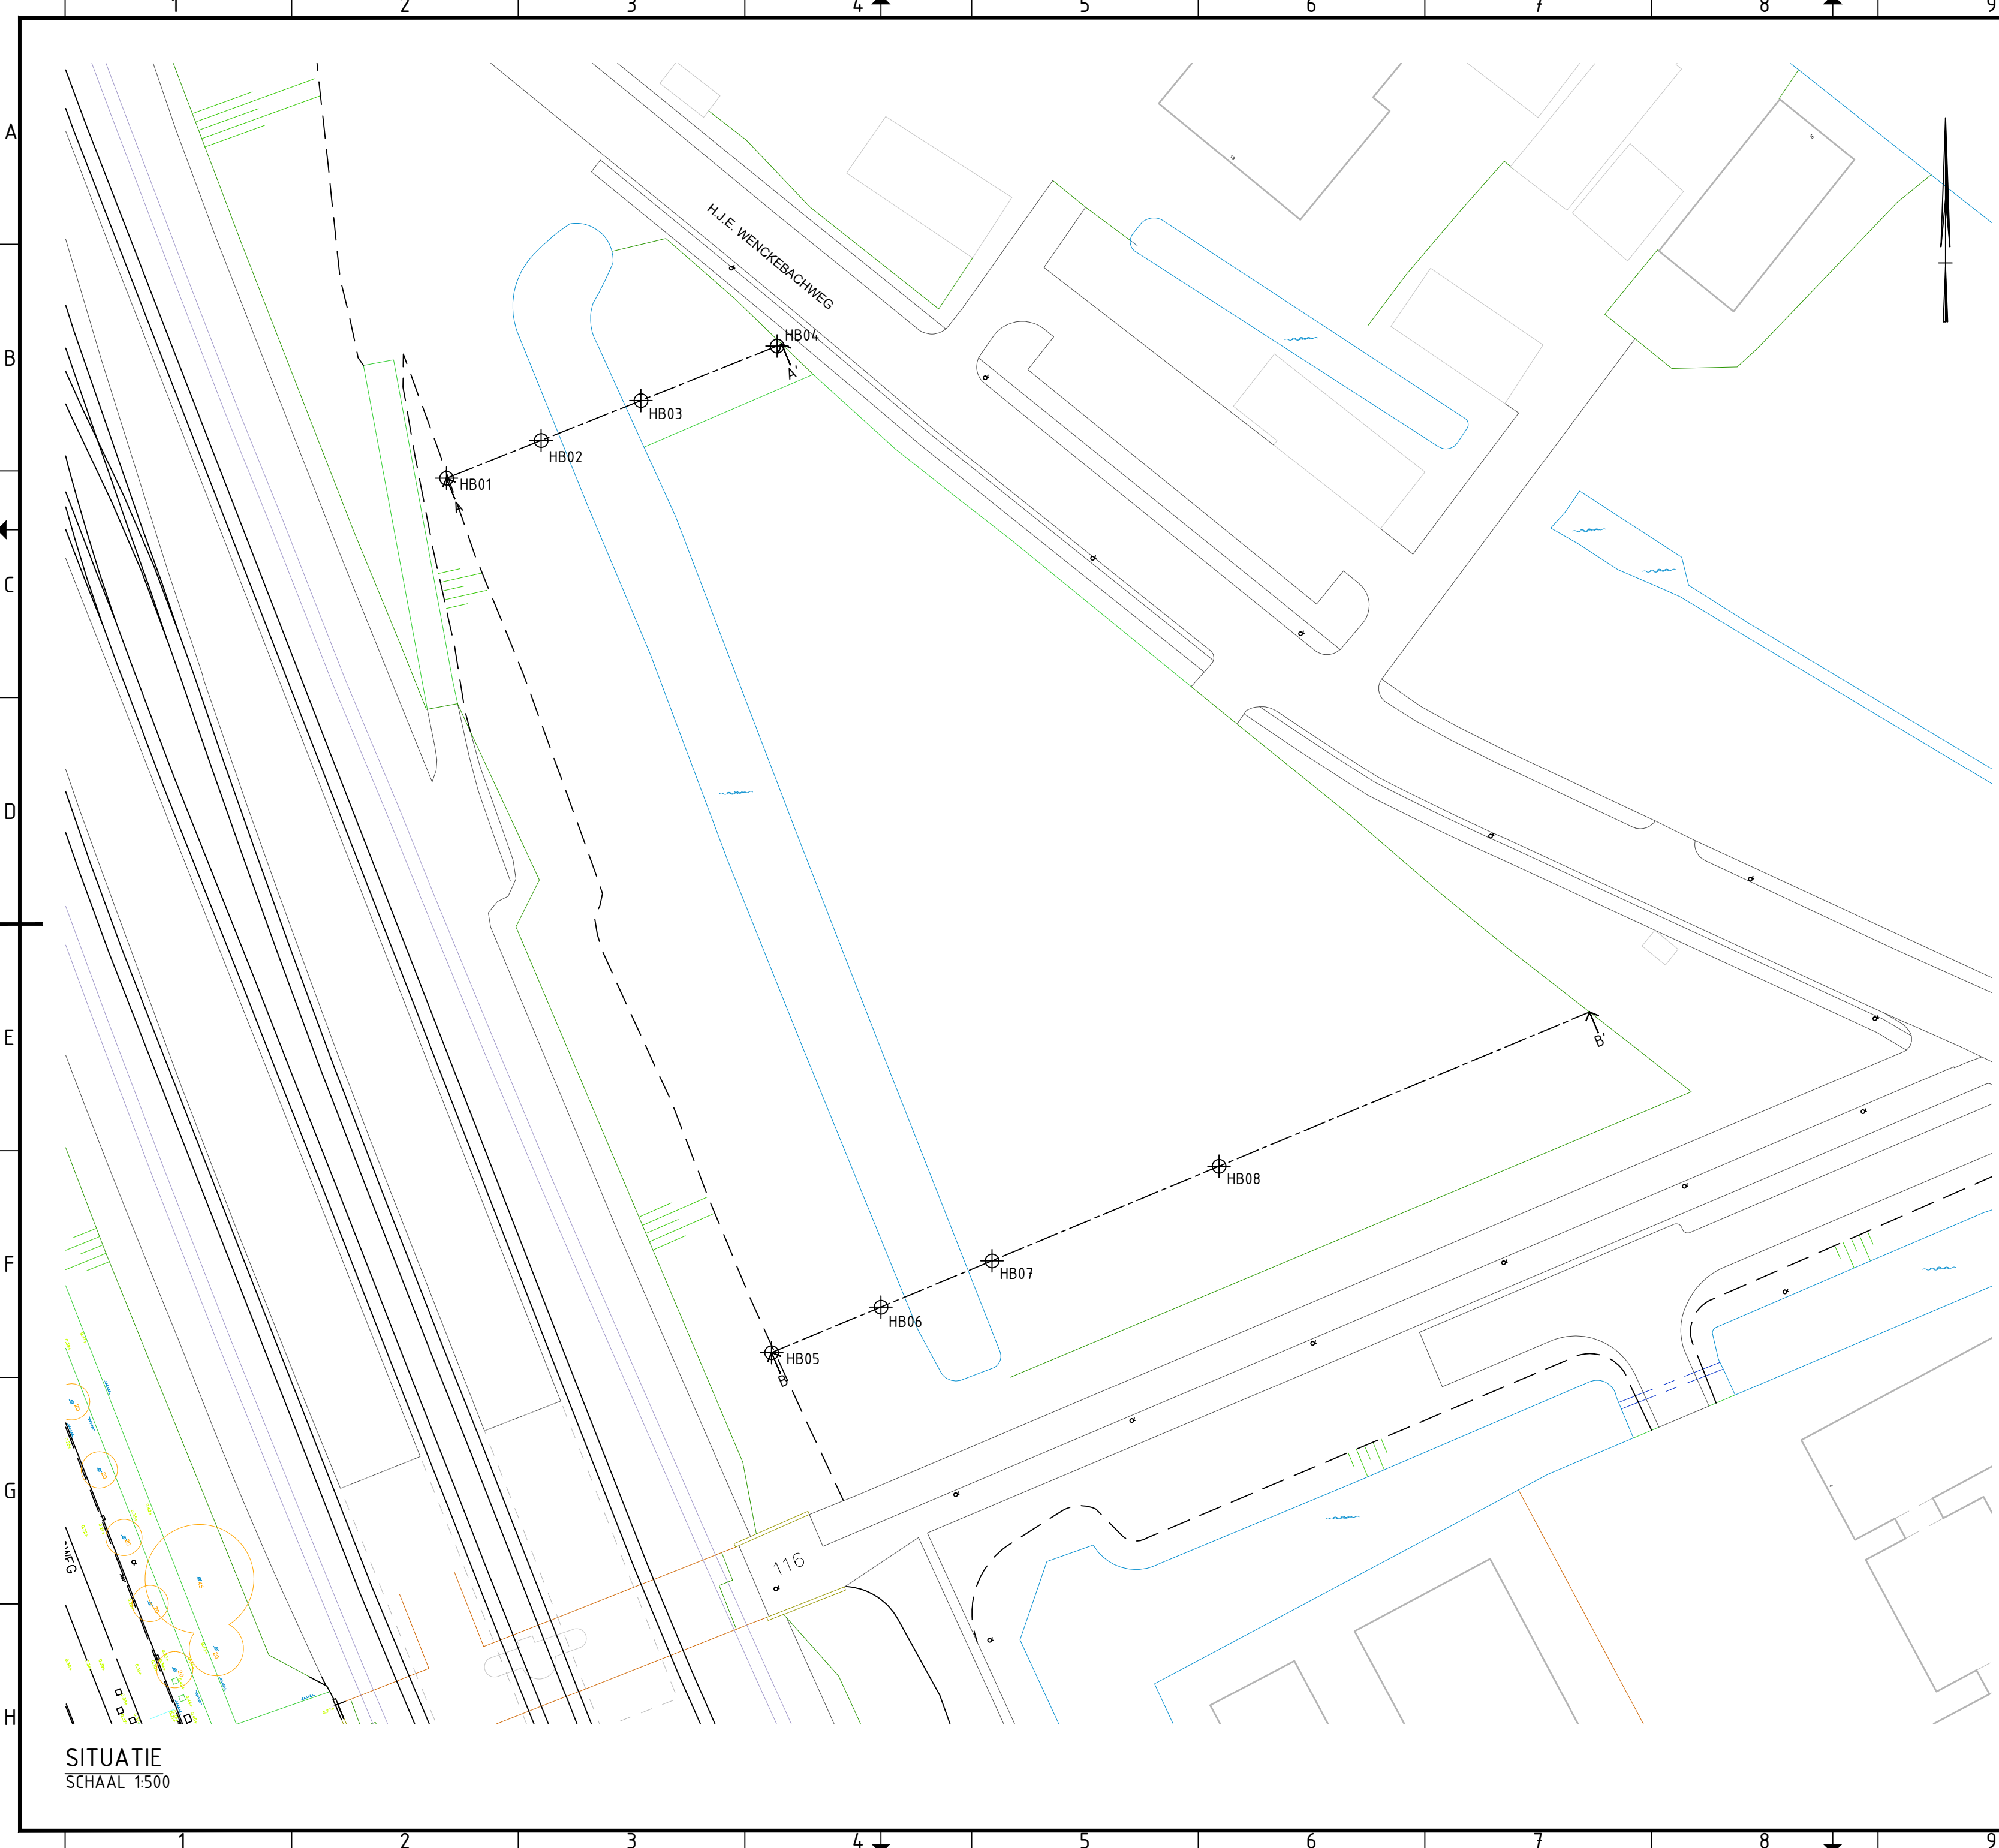


SITUATIE  
SCHAAL 1:500

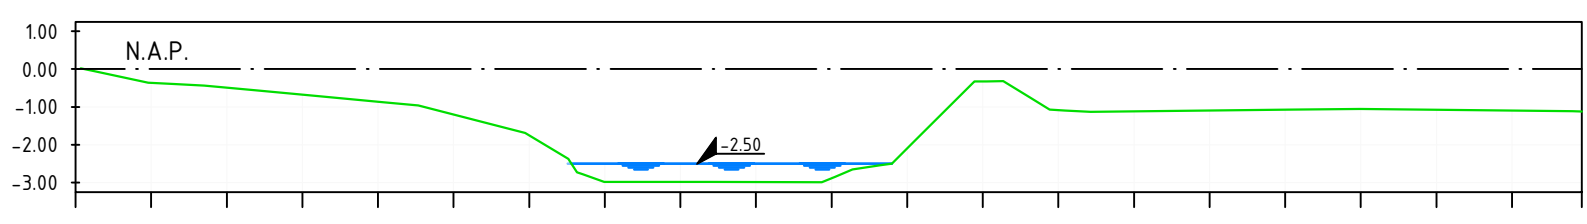

Metingen en hoogte  
Lengteprofiel A-A'

LENGTEPROFIEL A-A'  
SCHAAL 1:200

0.00	2.00	-0.36	4.00	-0.49	6.00	-0.68	8.00	-0.86	10.00	-1.20	12.00	-1.76	14.00	-2.98	16.00	-2.98	18.00	-2.99	20.00	-2.88	22.00	-2.10	24.00	-0.33	26.00	-1.08	28.00	-1.12	30.00	-1.09	32.00	-1.07	34.00	-1.05	36.00	-1.07	38.00	-1.10	40.00	-1.12
------	------	-------	------	-------	------	-------	------	-------	-------	

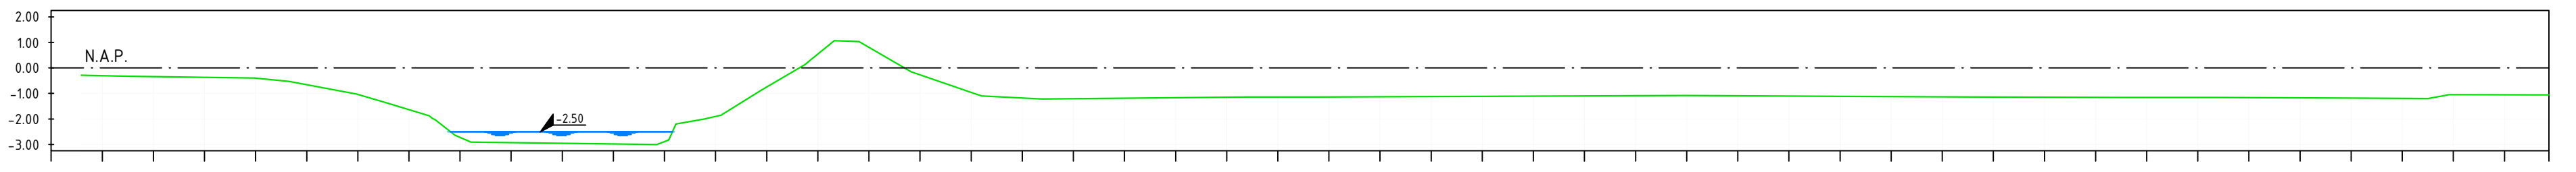

Metingen en hoogte  
Lengteprofiel B-B'

LENGTEPROFIEL B-B'  
SCHAAL 1:200

0.00	2.00	-0.31	4.00	-0.34	6.00	-0.37	8.00	-0.40	10.00	-0.66	12.00	-1.04	14.00	-1.64	16.00	-2.73	18.00	-2.93	20.00	-2.95	22.00	-2.98	24.00	-2.89	26.00	-1.90	28.00	-0.75	30.00	0.55	32.00	0.80	34.00	-0.27	36.00	-0.96	38.00	-1.18	40.00	-1.21	42.00	-1.19	44.00	-1.17	46.00	-1.15	48.00	-1.14	50.00	-1.14	52.00	-1.13	54.00	-1.12	56.00	-1.11	58.00	-1.10	60.00	-1.10	62.00	-1.09	64.00	-1.08	66.00	-1.09	68.00	-1.10	70.00	-1.11	72.00	-1.12	74.00	-1.13	76.00	-1.14	78.00	-1.15	80.00	-1.15	82.00	-1.16	84.00	-1.16	86.00	-1.17	88.00	-1.18	90.00	-1.19	92.00	-1.20	94.00	-1.15	96.00	-1.06	97.74	-1.06
------	------	-------	------	-------	------	-------	------	-------	-------	------	-------	------	-------	-------	

BORING	X	Y
HB01	123218,829	483792,598
HB02	123229,267	483796,773
HB03	123240,281	483801,178
HB04	123255,308	483807,188
HB05	123254,700	483696,159
HB06	123266,756	483701,178
HB07	123279,013	483706,280
HB08	123304,048	483716,703

PROFIEL	X	Y
A	123219,757	483790,277
A'	123256,758	483805,076
B	123255,661	483693,851
B'	123345,894	483731,416

LEGENDA

⊕ HANDBORING

<b>BAM Nelis De Ruiter bv</b> <small>Haarlemmerstraatweg 79, 1165MK Halfweg / Postbus 14, 1160AA Zwanenburg          Telefoon (020) 407 22 22 / Fax (020) 407 22 23 / www.bamnelisderuiter.nl</small>	
Project	WENCKEBACHWEG TE AMSTRERDAM
Omschrijving	GEOTECHNISCH BODEMONDERZOEK LOCATIE BORINGEN EN DETAILS LENGTEPROFIELEN
Opdrachtgever	INGENIEURSBUREAU AMSTERDAM
Tekenaar ASD	Gecontroleerd JSL
Goedgekeurd JSL	Datum uitgifte 18-6-2014
Status DEFINITIEF	Tekeningnummer 3350827-001
Blad 1	Aantal 1
Schaal 1:500 / 1:200	Formaat A2.5
Documenttype TEKENING	Documenttype FASE AS-BUILT




BAM Nelis De Ruiter bv


# Boorbeschrijvingen

**Boring: HB01**


Datum: 20-06-2014  
 X: 123219  
 Y: 483793

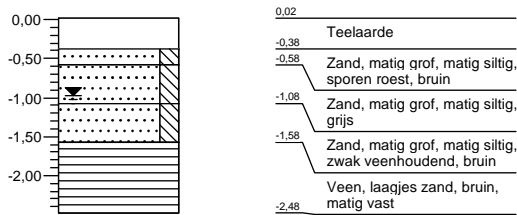**Boring: HB02**


Datum: 20-06-2014  
 X: 123229  
 Y: 483797

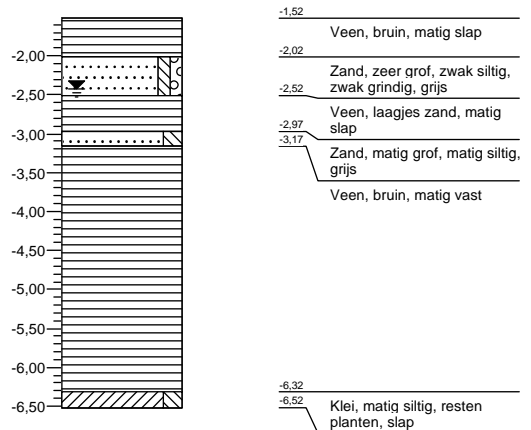**Boring: HB03**

Datum: 20-06-2014  
 X: 123240  
 Y: 483801

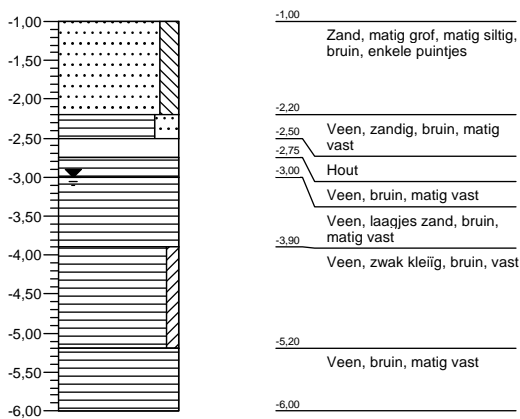
**Boring: HB04**

Datum: 20-06-2014  
 X: 123255  
 Y: 483807

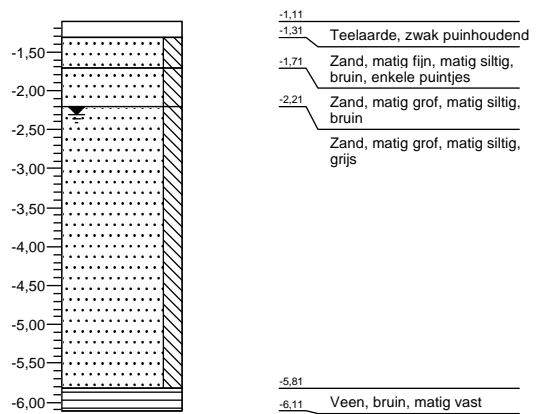


**Boring: HB05**


Datum: 20-06-2014  
 X: 123255  
 Y: 483696

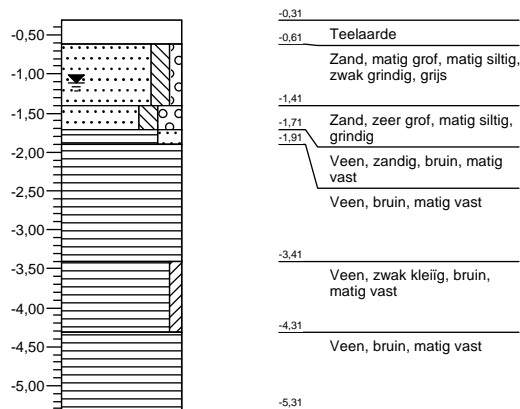**Boring: HB06**


Datum: 20-06-2014  
 X: 123267  
 Y: 483701

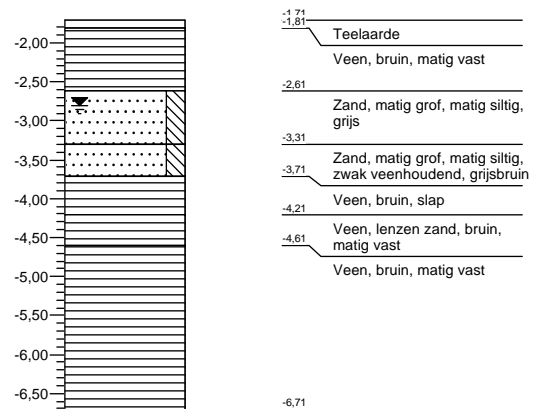**Boring: HB07**

Datum: 20-06-2014  
 X: 123279  
 Y: 483706

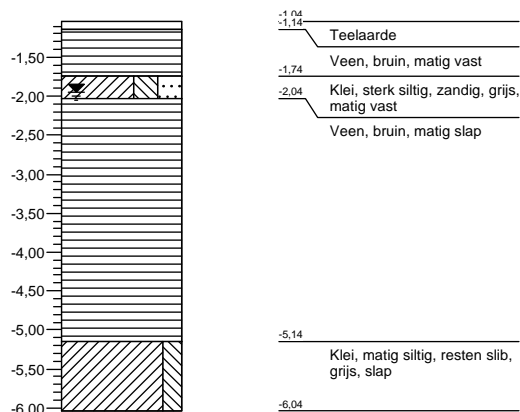
**Boring: HB08**

Datum: 20-06-2014  
 X: 123304  
 Y: 483717

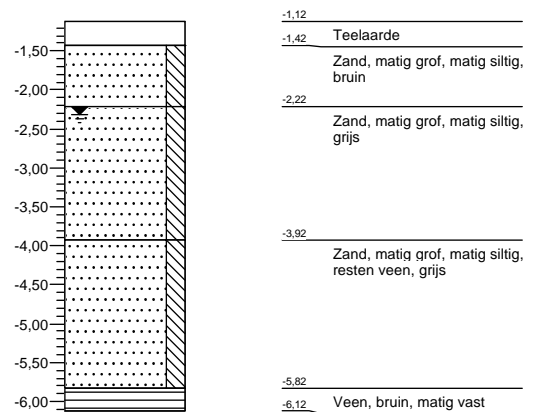


# Legenda (conform NEN 5104)


## grind

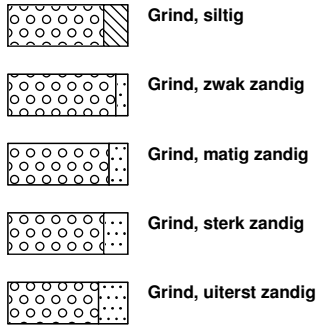


## zand

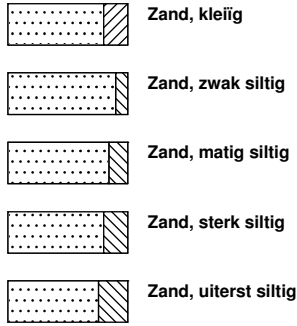

## veen

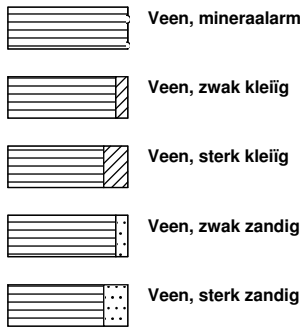


## peilbuis

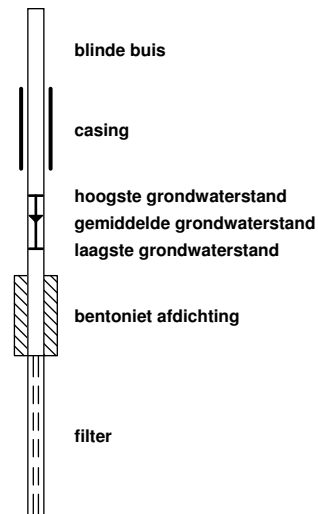


## klei



## leem

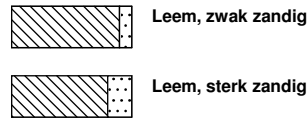


## overige toevoegingen

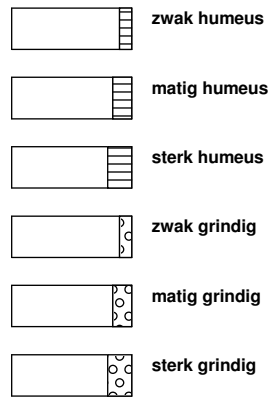


## geur




## olie

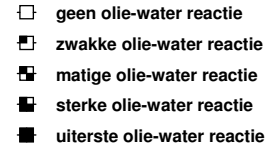

## p.i.d.-waarde

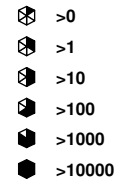

## monsters

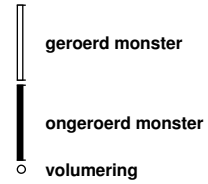

## overig

