


## **BIJLAGE 1 – Situatie Kop Weespertrekvaart**

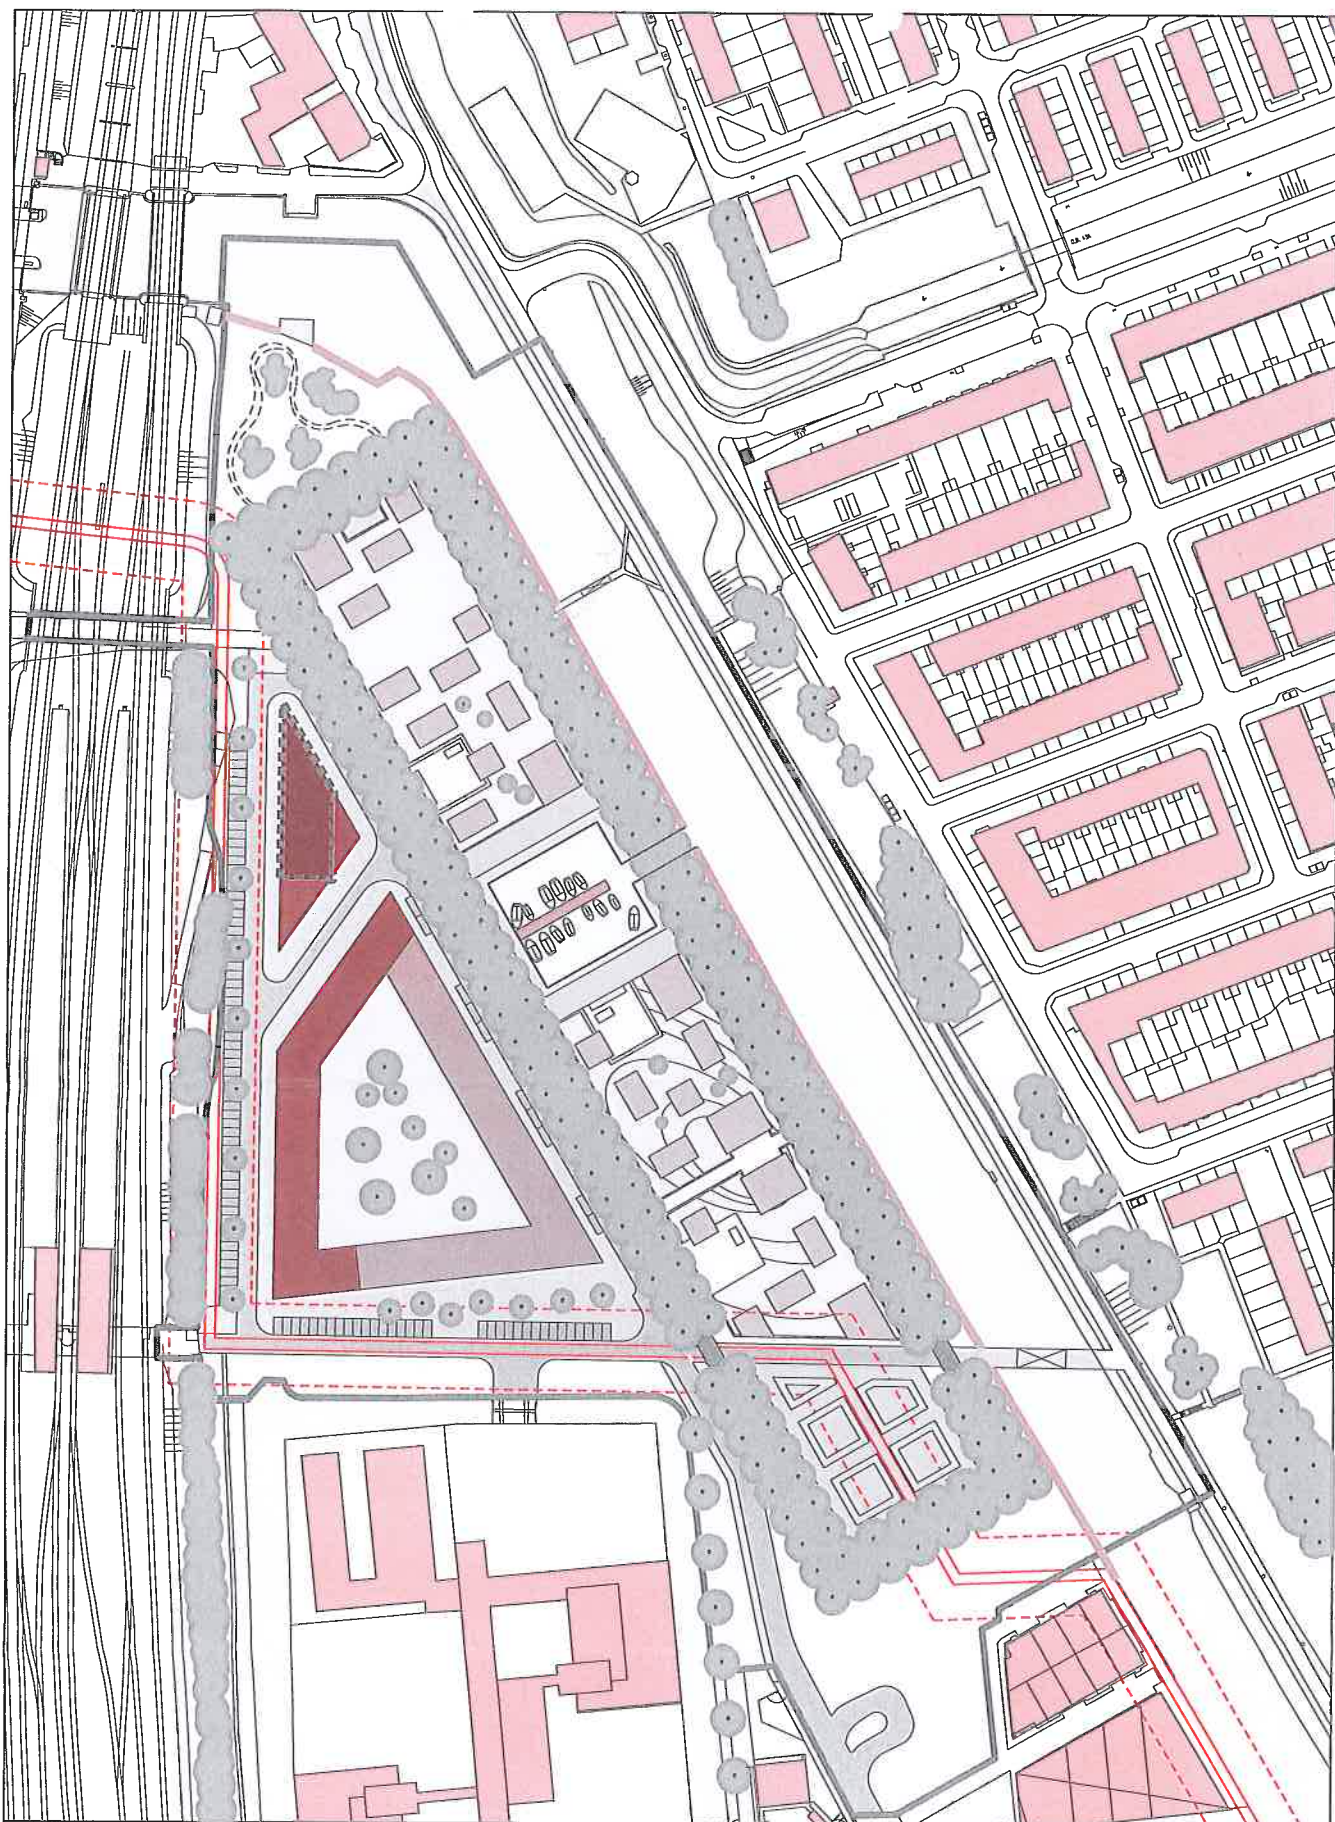

Legenda:

- |                         |                      |                    |
|-------------------------|----------------------|--------------------|
| plangrens               | openbaar groen       | parkeerplaats auto |
| bestaande bebouwing     | binnentuin stadblok  | bomen              |
| hoogbouw (zoekruimte)   | water haven          | stijtuinen         |
| bebouwing 7 tot 8 lagen | trottoir-tegel 30x30 | ecolint            |
| bebouwing 4 tot 6 lagen | asfalt               | steigers           |
| bebouwing 2 tot 5       | kleklinkers          | kademuur           |
|                         | brugvlak             |                    |

Gemeente Amsterdam  
Dienst Ruimtelijke Ordening

0 10 20 50 m



Kop Weesper Trekvaart

Product	Plankaart	Datum gel.	22-02-2008
Status	Concept	Revisie	23-10-2008
Variant	Stadsblok spij + haven (4)	Schaal	1:500 of 1:1000
Opdracht	OZA	Model	Default
Ontwerp	Koninklijke Vastgoed	IPS bestand	
Getekend	Wier		
Projectnr.	41133		
Bestand	Wier		
Model	Default		
IPS bestand			













## BIJLAGE 4 – Topografische kaart circa 1850

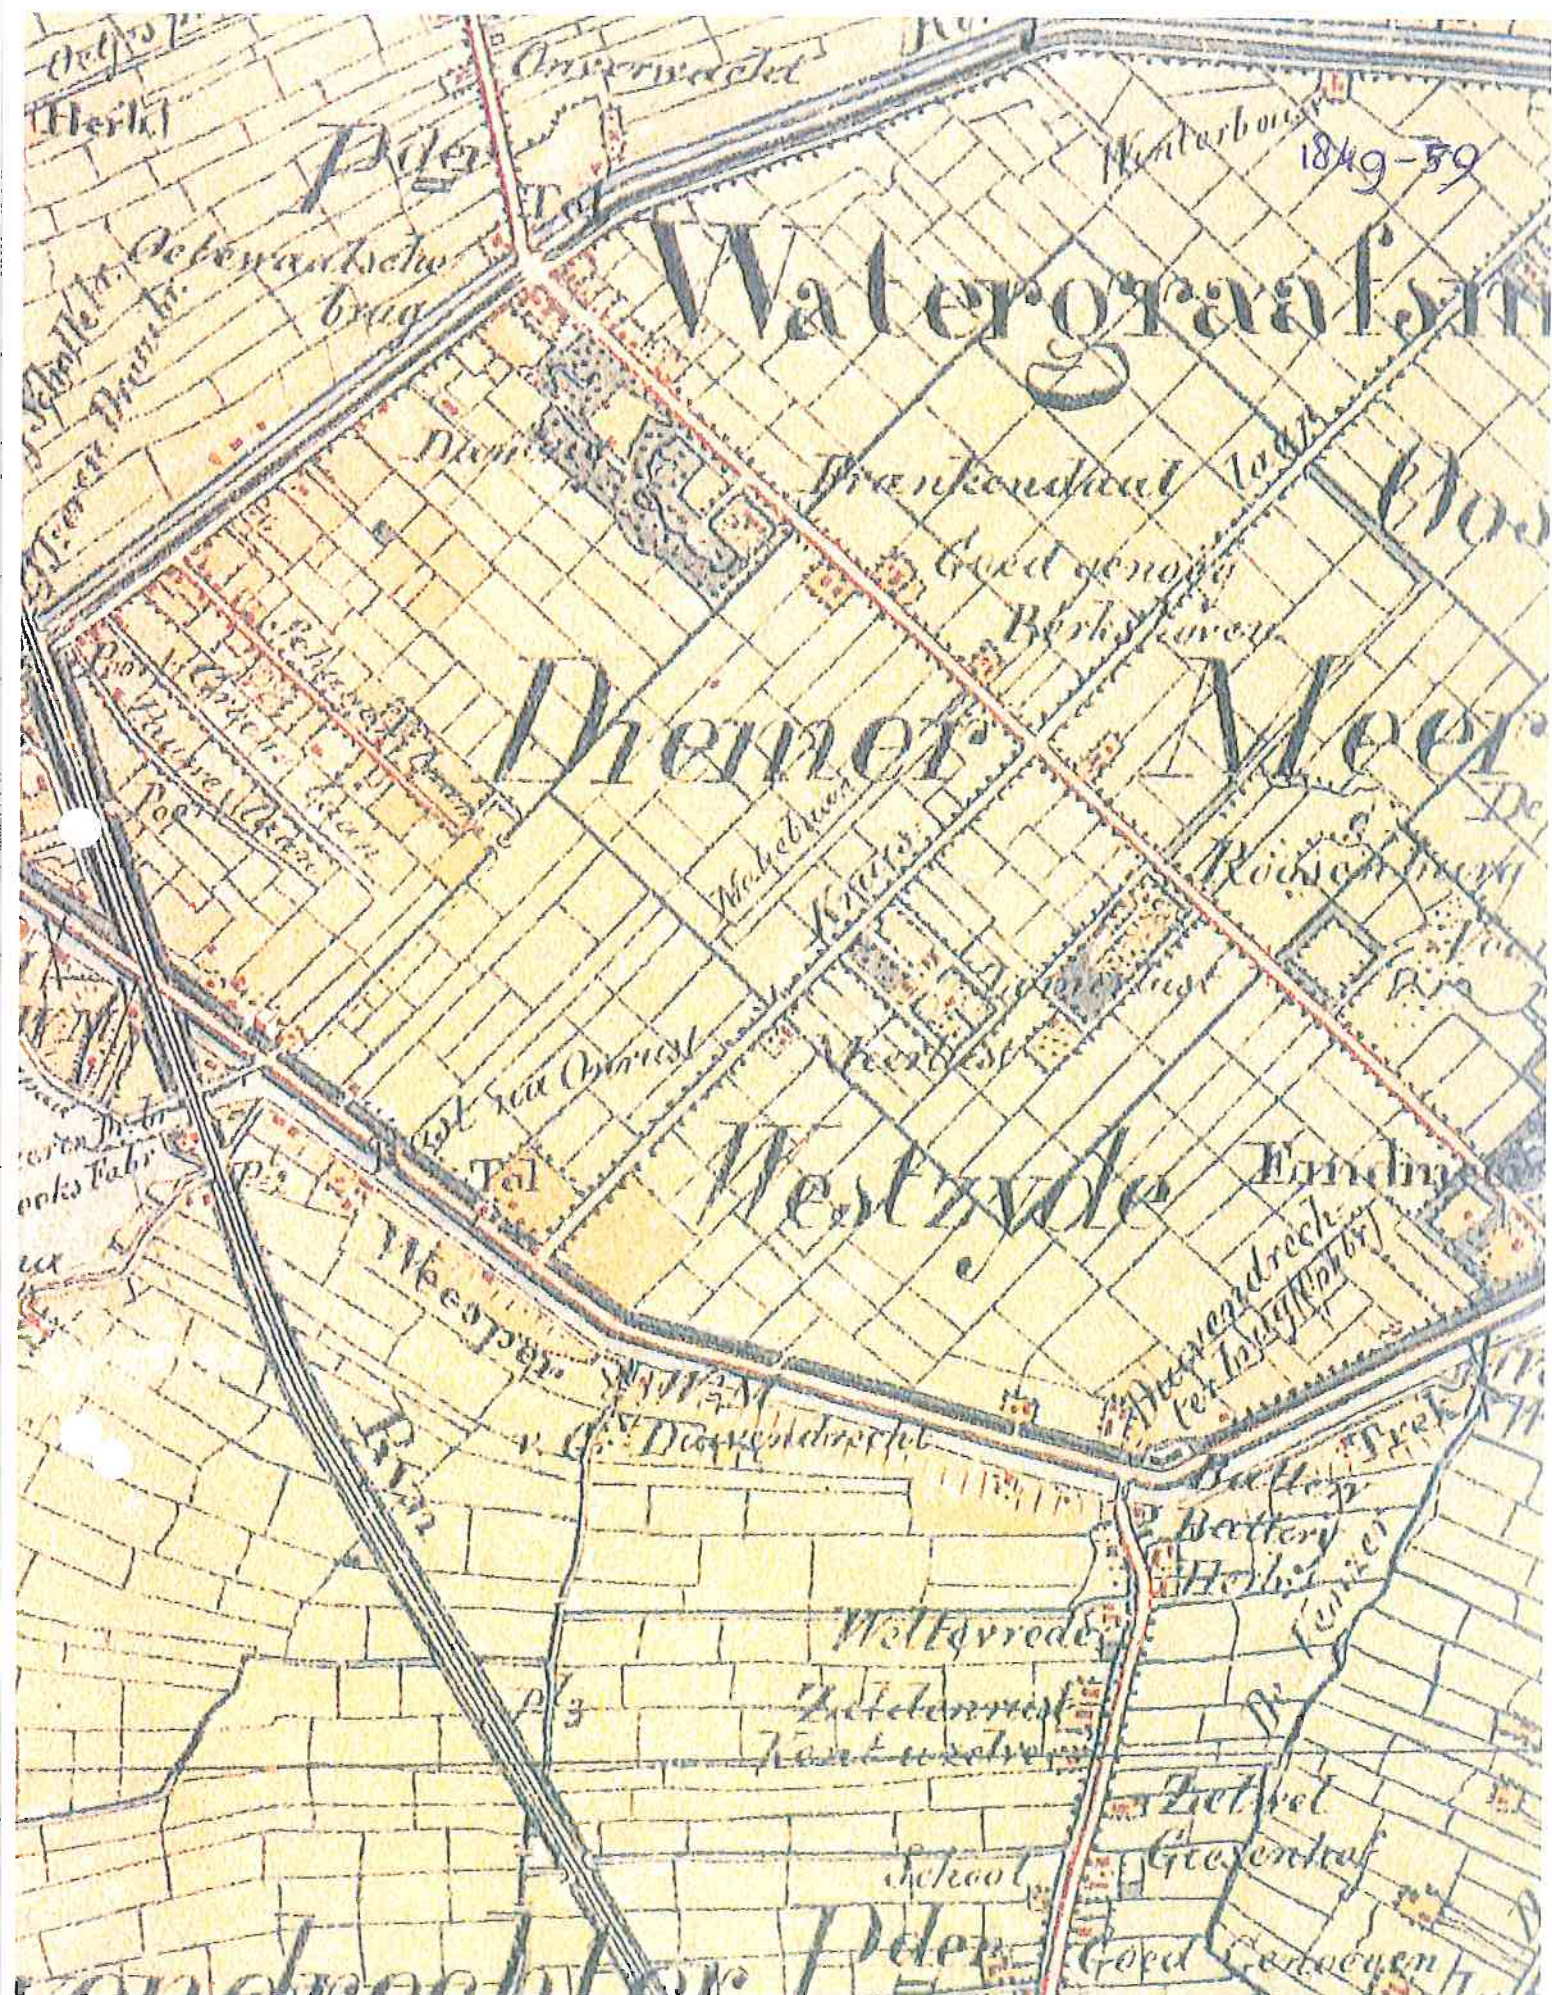




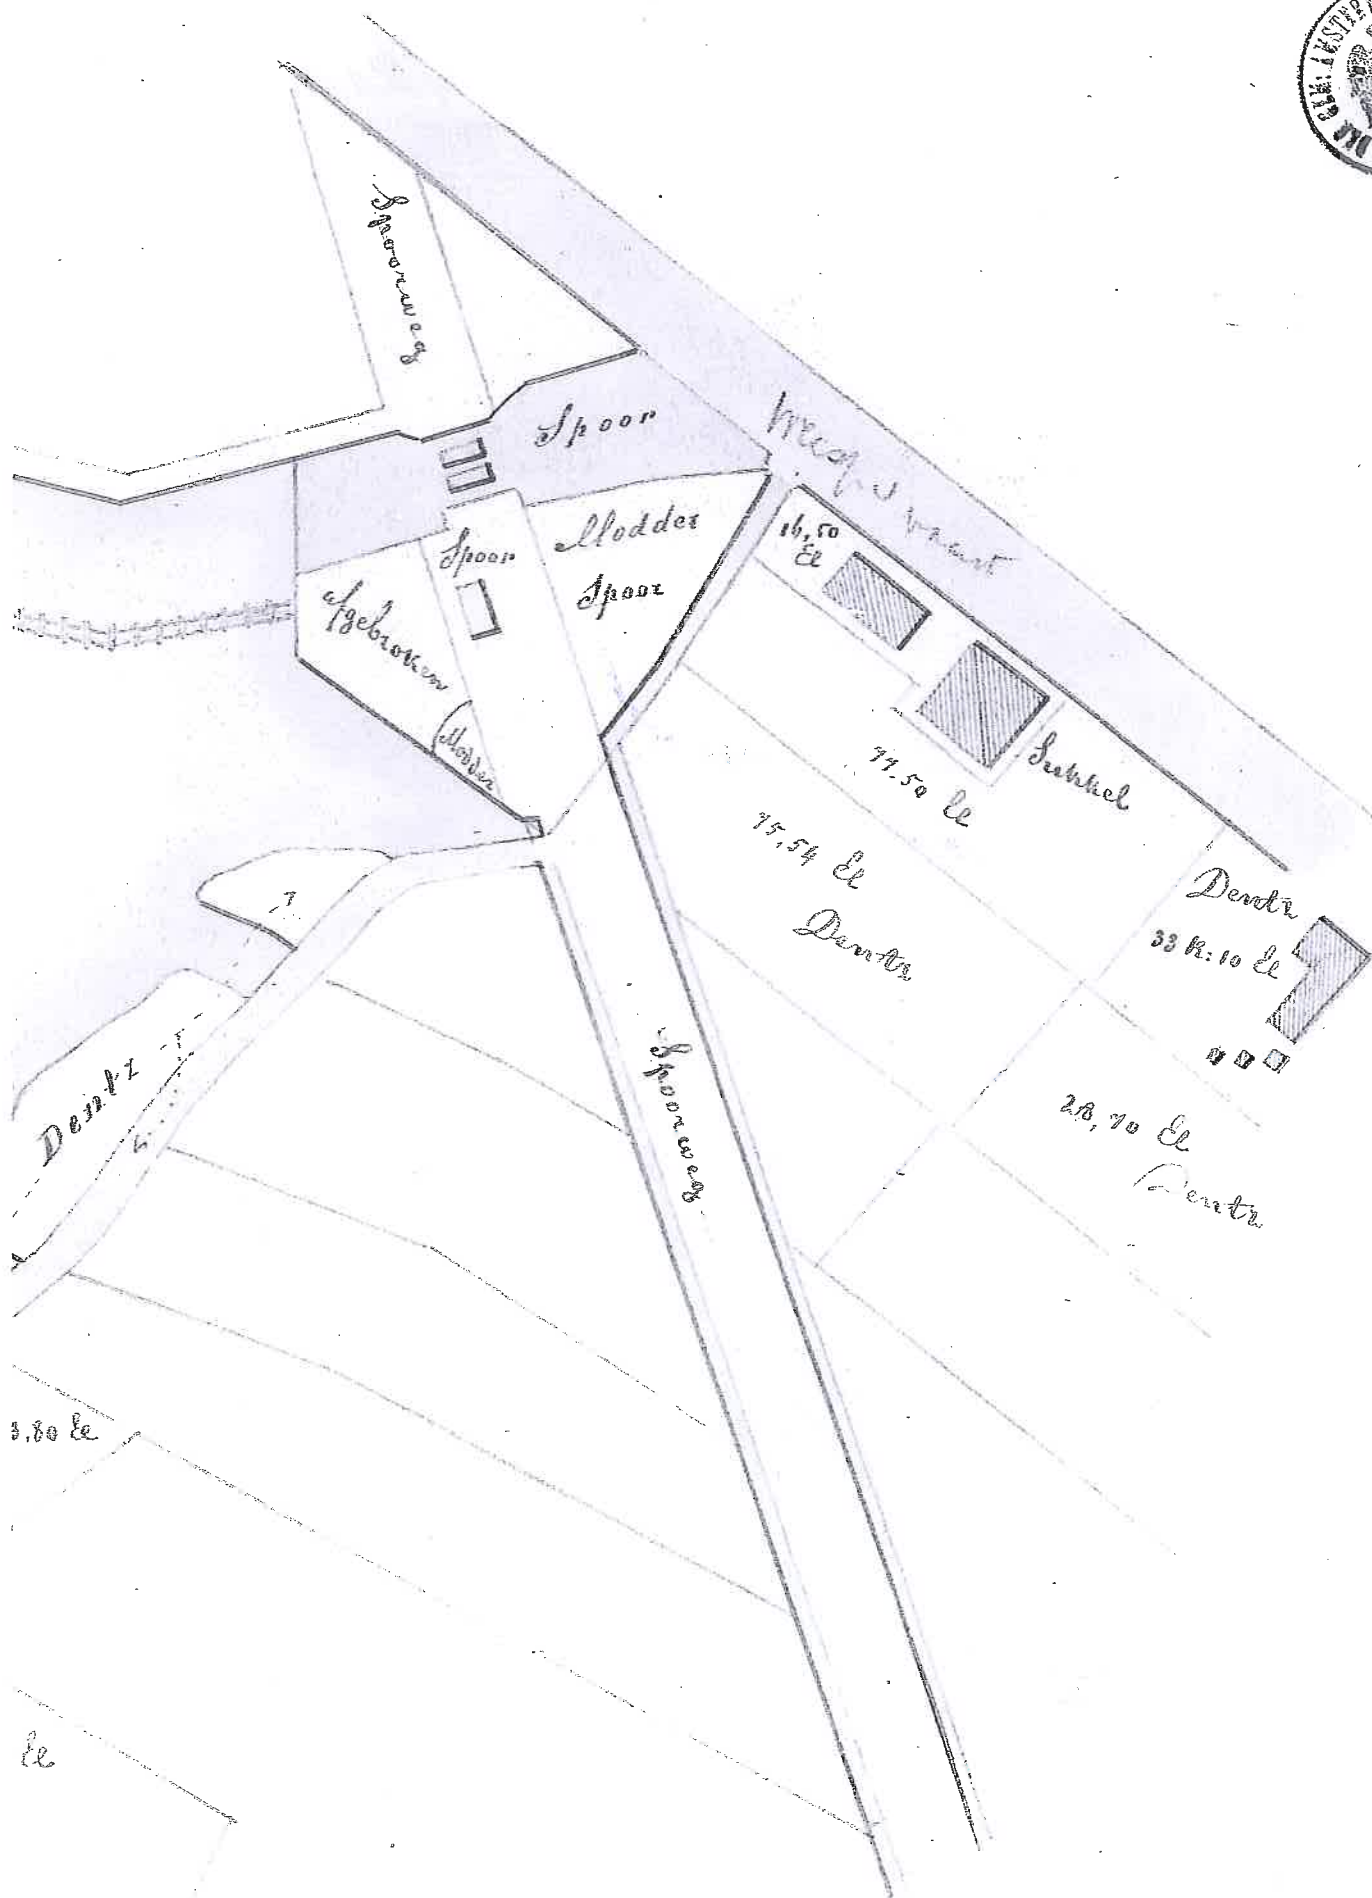


*Grondplan kade*

Ziggen der Wegen in de Gemeente  
Ouder - Amstel

(Kaart 26.10)

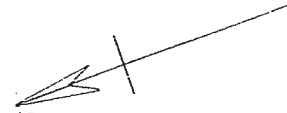


Kade naar den Oude  
Rijngraaf

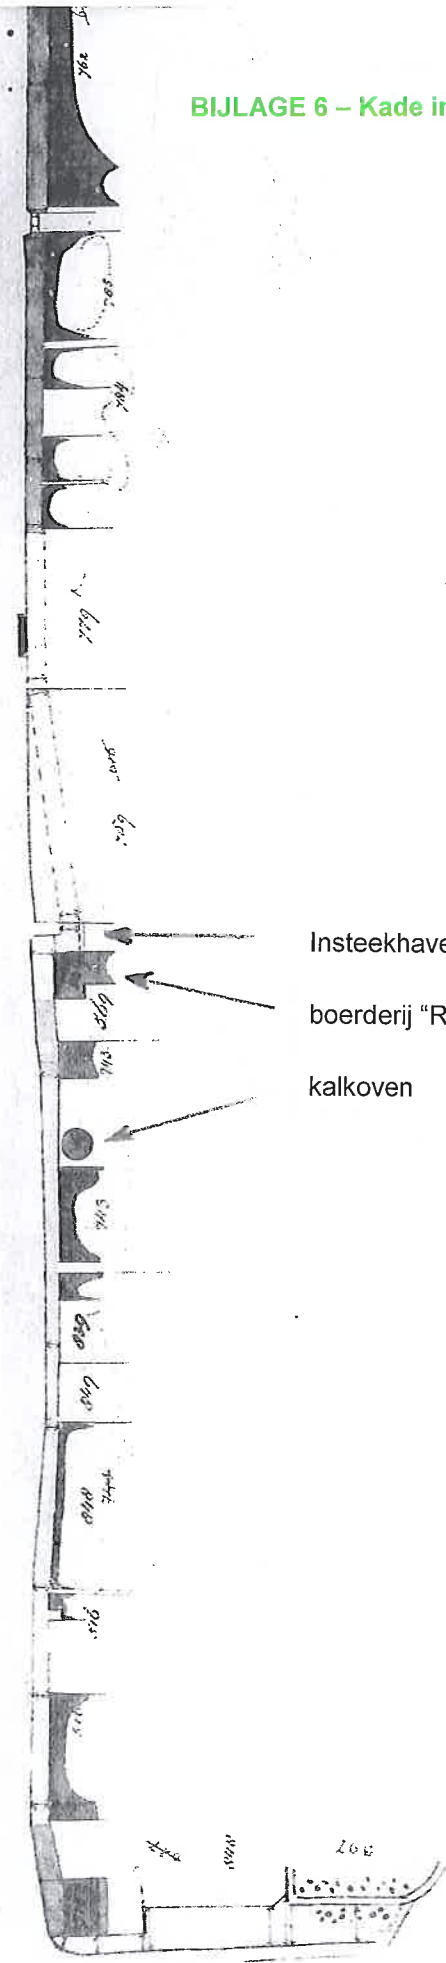

Insteekehaven en brug

boerderij "Rust na Onrust"

kalkoven

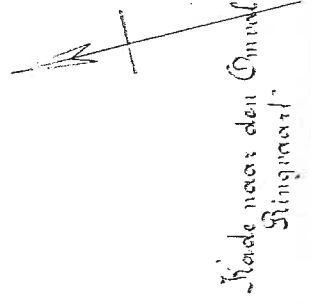


Kade naar den Oude  
Rijngraaf

Kadaster  
AG 2

BIJLAGE 8 – Kadastrale tekening met vijf kalkovens


143

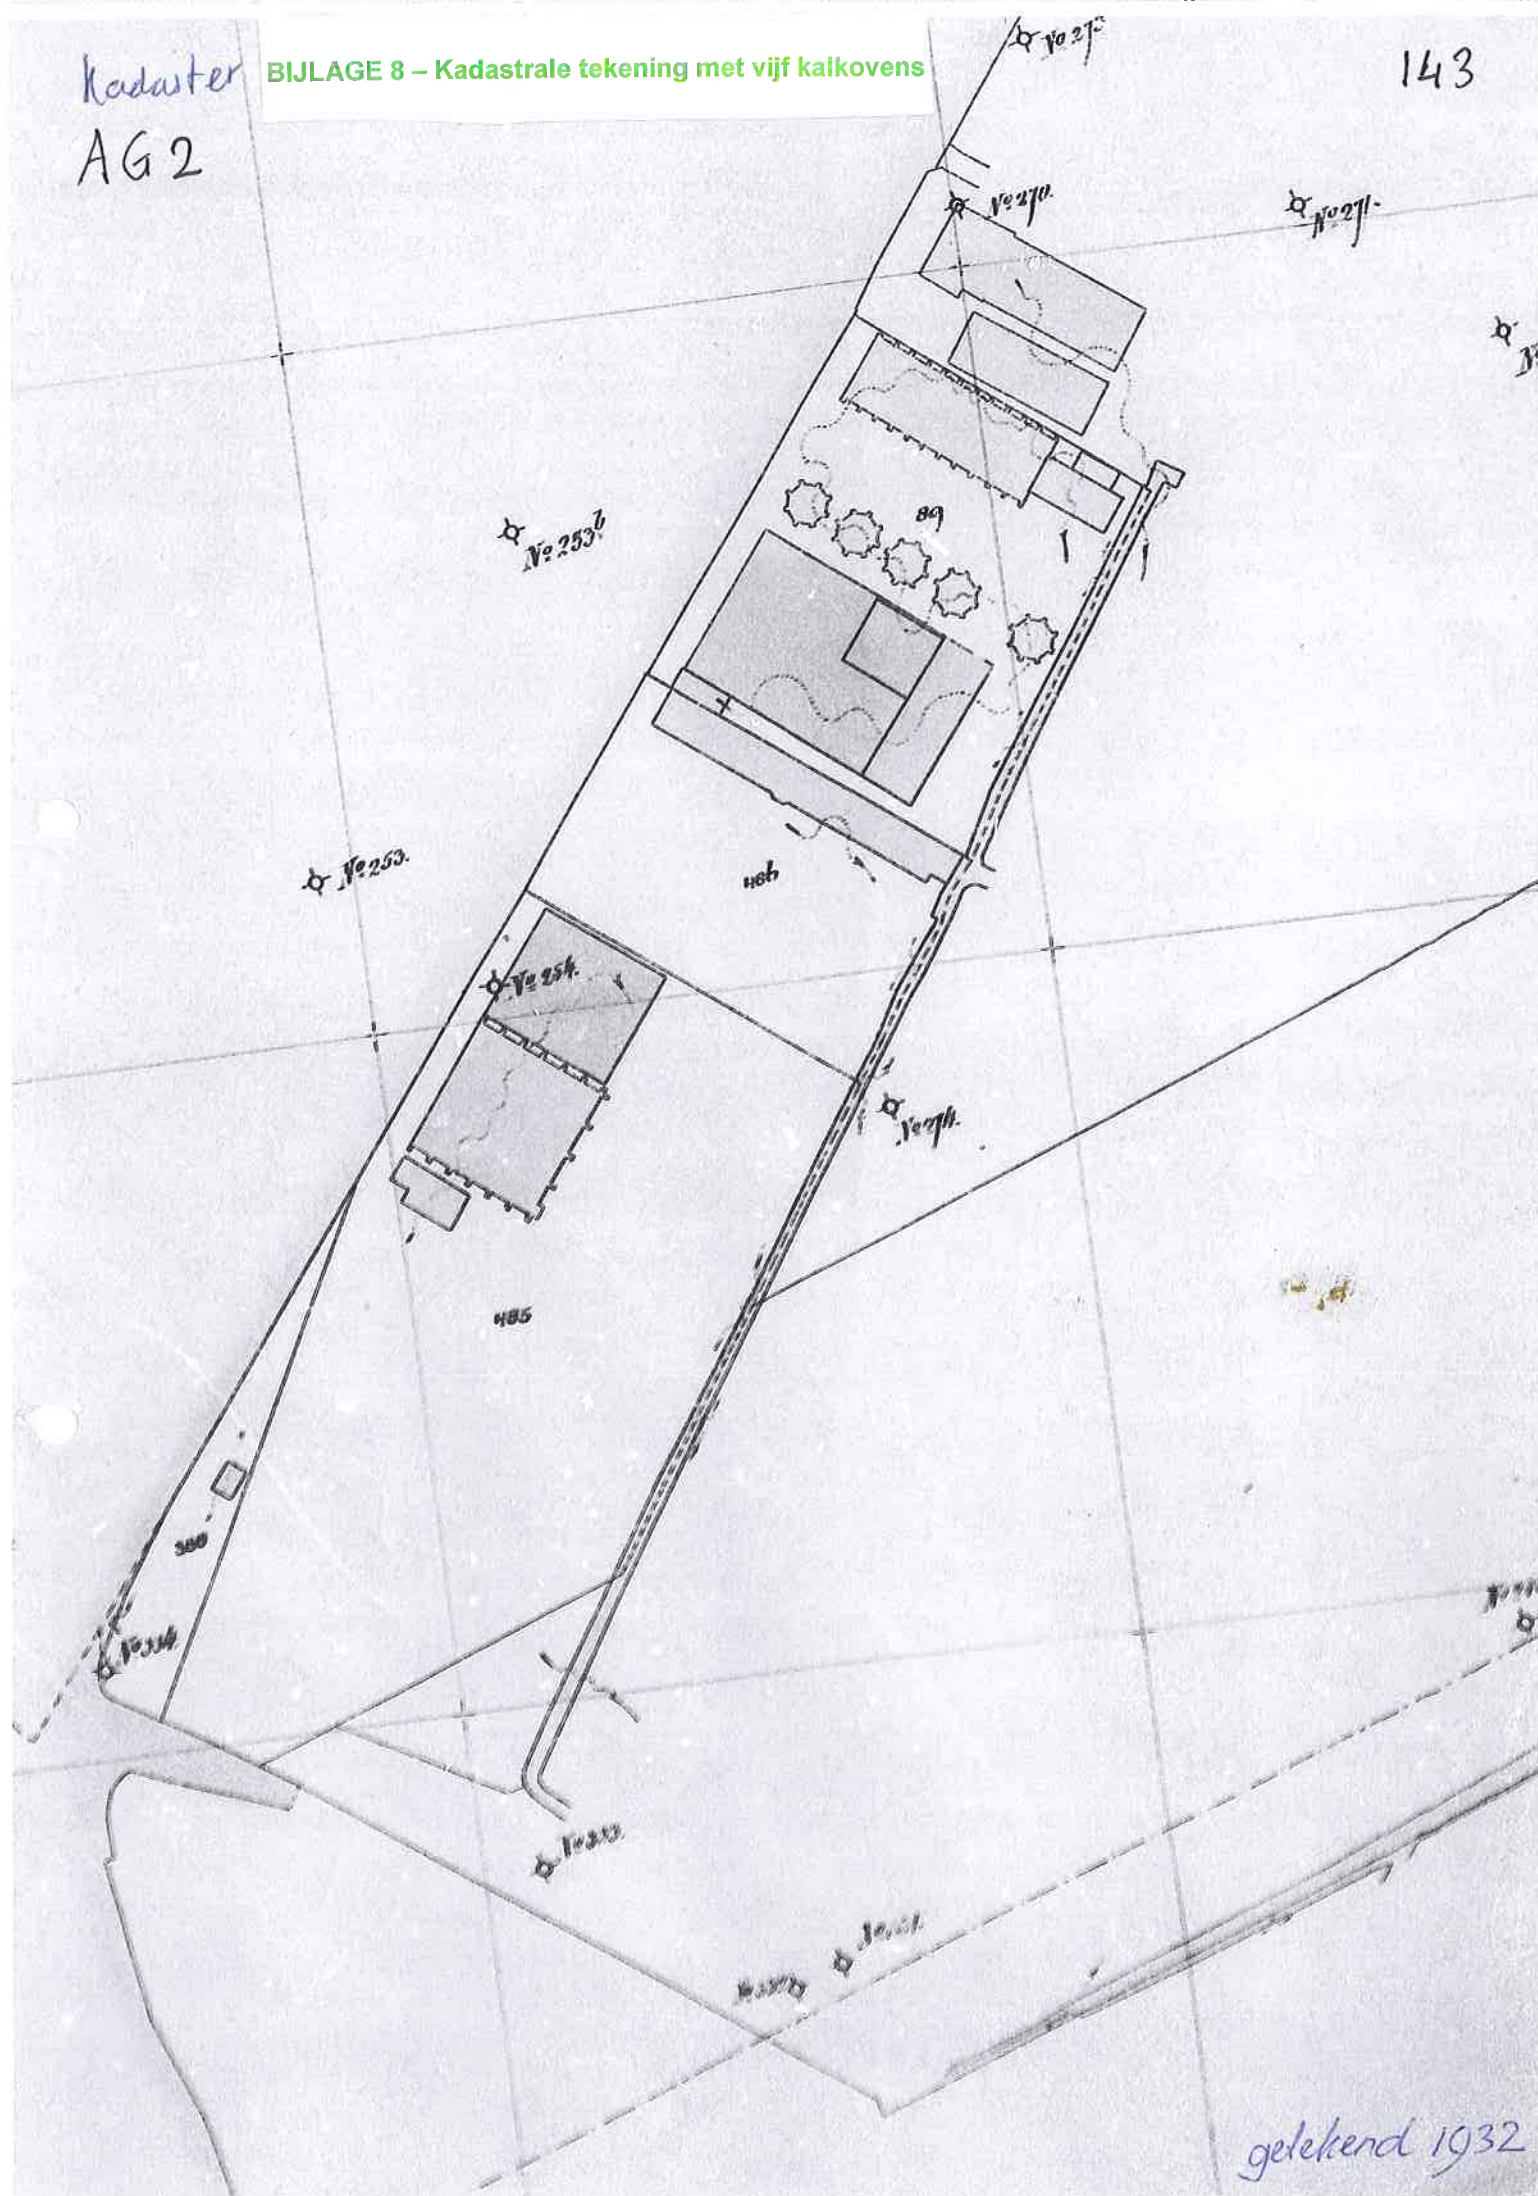

getekend 1932




## Duivendrechtsekade 15-19 (achterzijde)

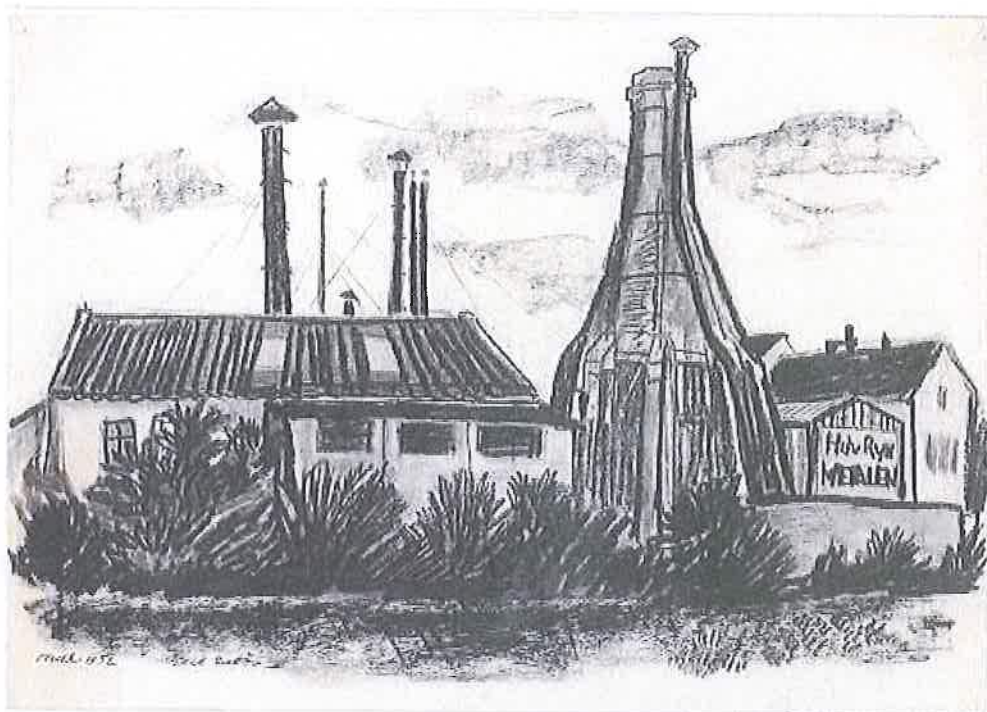

<b>Titel</b>	Duivendrechtsekade 15-19 (achterzijde)
<b>Omschrijving</b>	Met laatst overgebleven van vier kalkovens. Techniek: zwart krijt, gewassen in grijs.
<b>Documenttype</b>	tekening
<b>Vervaardiger</b>	Dick Zwier (tekenaar)
<b>Collectie</b>	Collectie Commissie van de Tekeningen
<b>Datering</b>	1952
<b>Geografische naam</b>	Duivendrechtsekade
<b>Inventarissen</b>	<a href="http://stadsarchief.amsterdam.nl/archief/10062">http://stadsarchief.amsterdam.nl/archief/10062</a>
<b>Afbeeldingsbestand</b>	010062001772



BIJLAGE 10 – Luchtfoto RAF

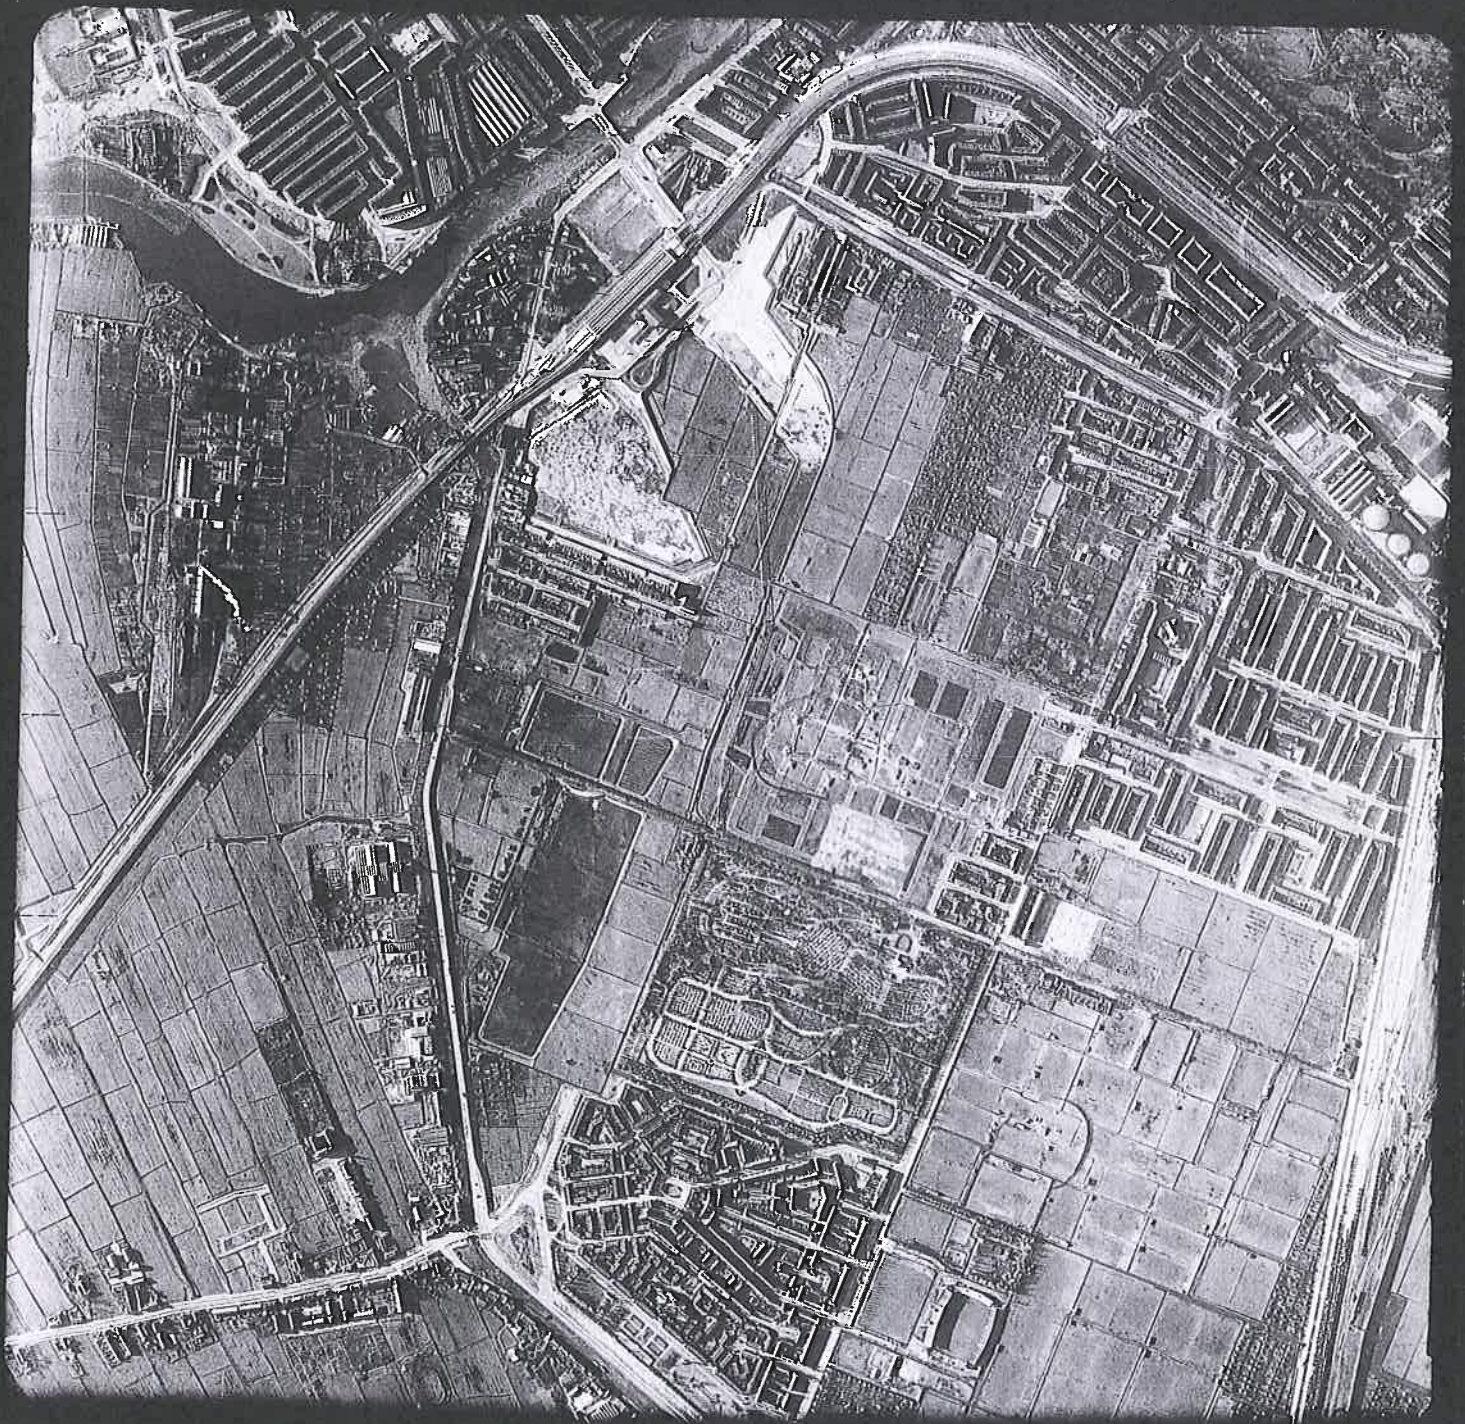

452.

3 PRG 13 20 1024 B/40 ↓




**BIJLAGE 11 – Brand in rubberfabriek “Coelho” op Duivendrechtsekade  
op 17 december 1947**



*HEDENMORGEN omstreeks tien uur brak een felle brand uit in de rubberfabriek “Coelho” aan de Duivendrechtsekade te Amsterdam. Het inwendige der fabriek brandde geheel uit. De brandweer tijdens het blussingswerk.*

METAA IETERIJ J V/D RIJN



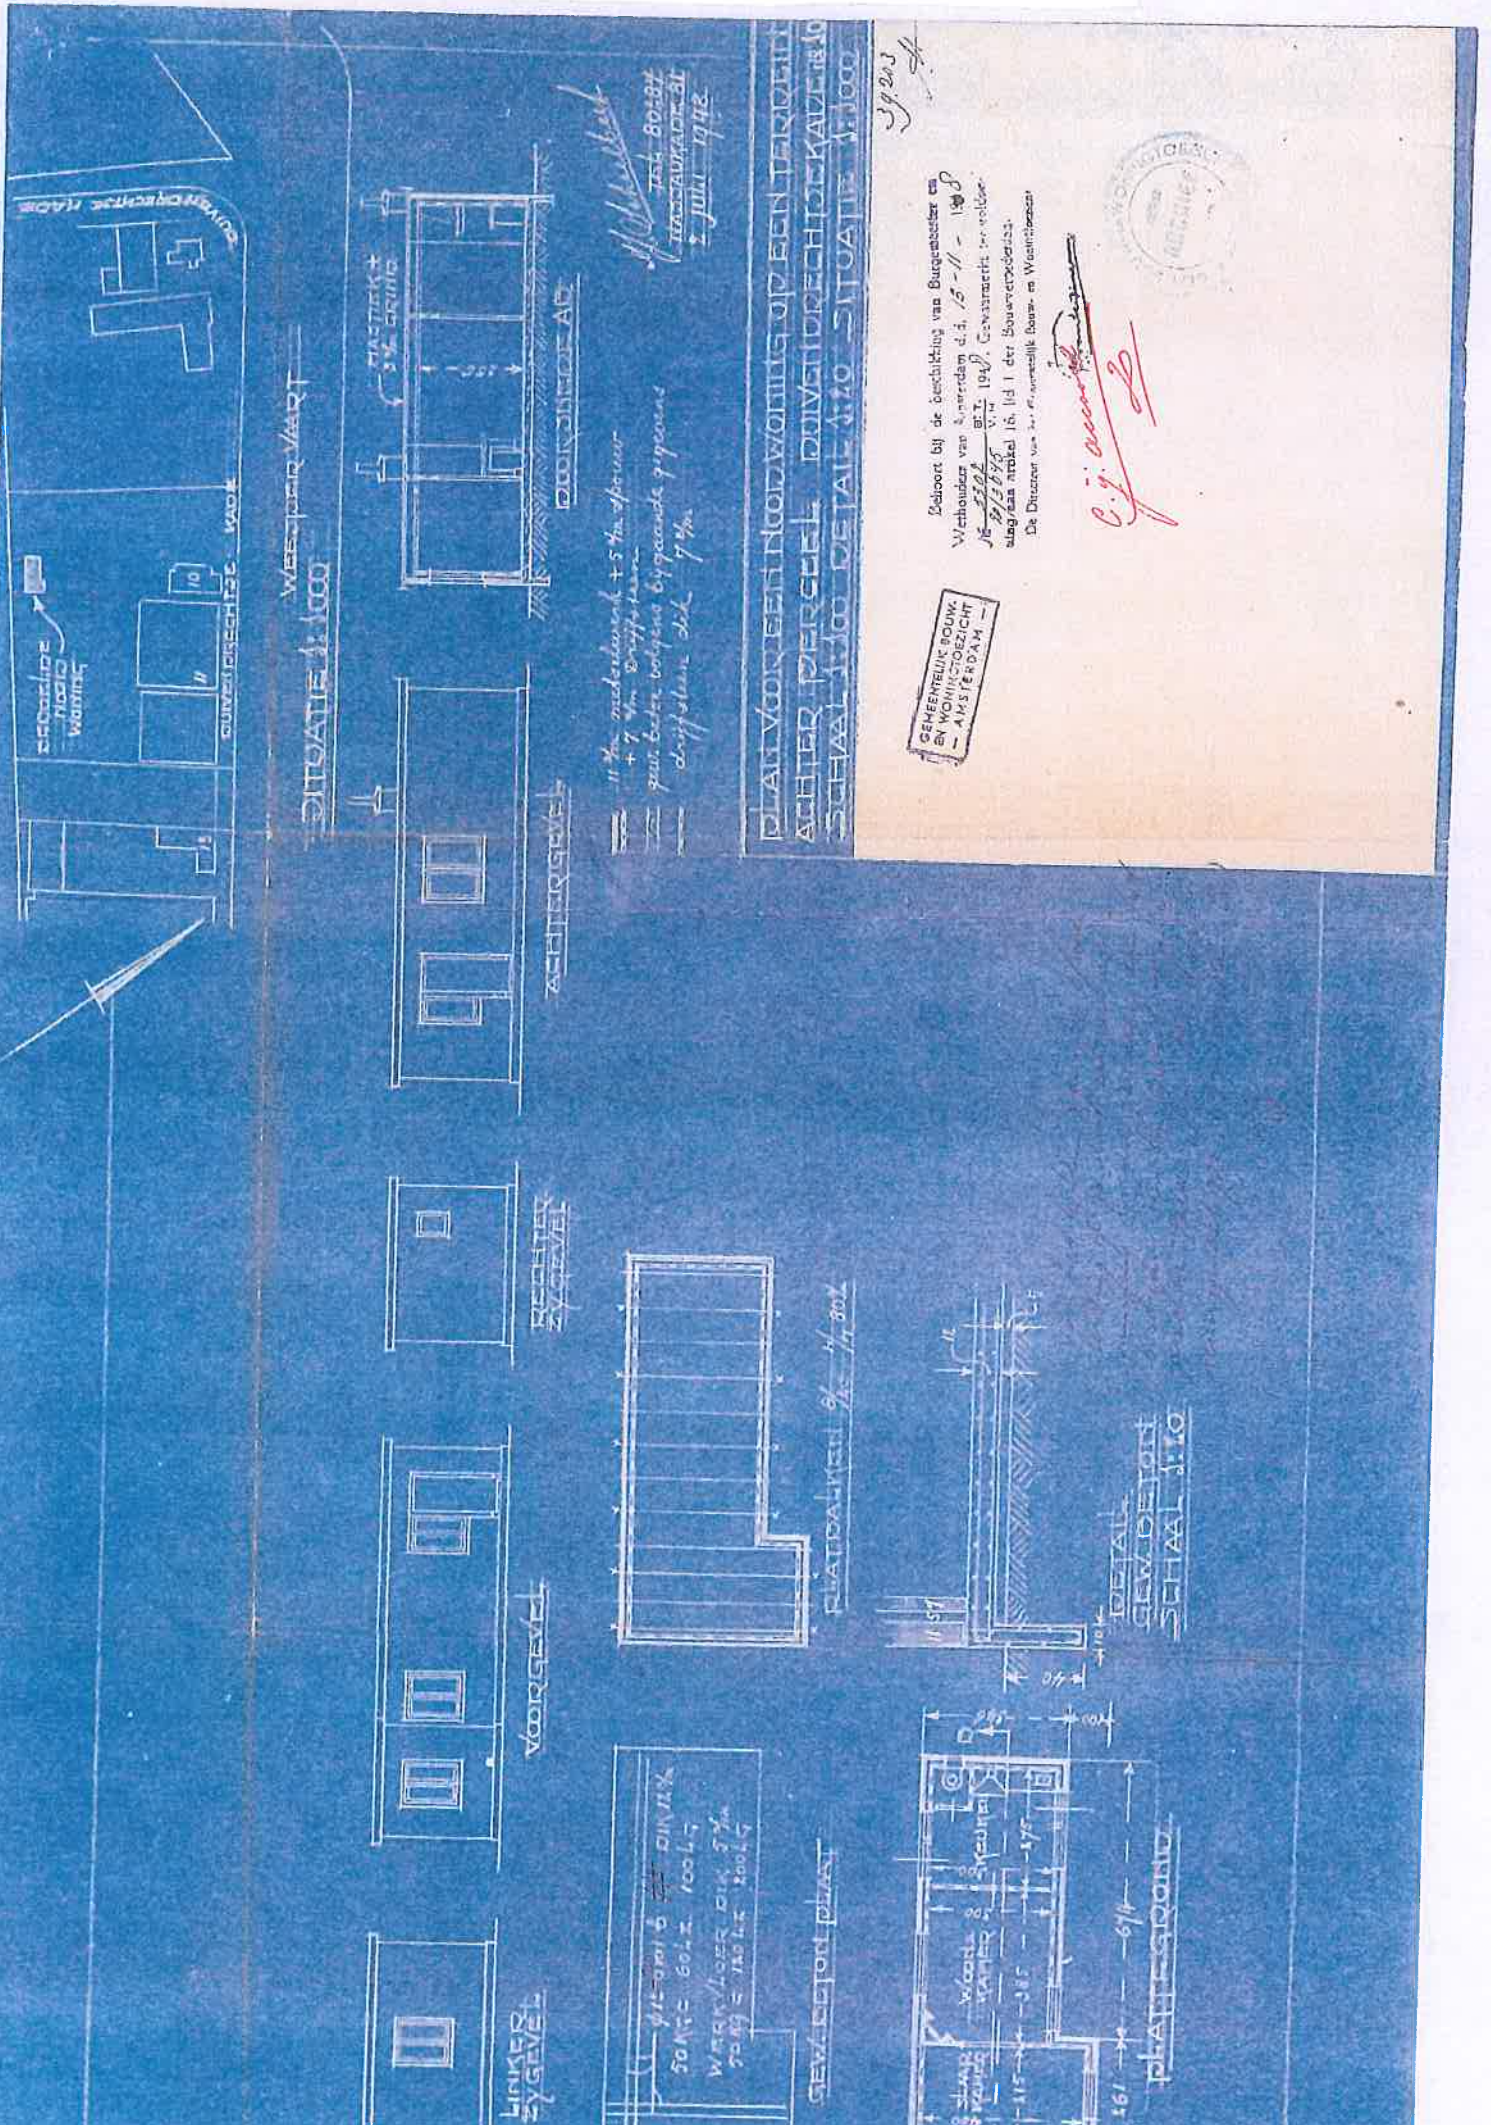







Architectural drawing showing a floor plan and elevation of a building. The drawing includes dimensions, structural details, and a section view. The text is in Dutch and includes the following information:

- Architect:** B.O. van den BERG - ARCHITECT - INTERIEUR- en EXTERIEUR-ARCHITECT - AMSTERDAM - TEL. 5108
- Client:** B.O. van den BERG - ARCHITECT - INTERIEUR- en EXTERIEUR-ARCHITECT - AMSTERDAM - TEL. 5108
- Project:** 50302 - 8 - 2
- Location:** No. 543 B.I. 19 5
- Notes:** - Het ontwerp is een ontwerp van de architect B.O. van den Berg. 


The drawing shows a floor plan with dimensions (e.g., 10.00, 10.00, 10.00) and a section view (e.g., 10.00, 10.00, 10.00). The text is in Dutch and includes the following information:

- Architect:** B.O. van den BERG - ARCHITECT - INTERIEUR- en EXTERIEUR-ARCHITECT - AMSTERDAM - TEL. 5108
- Client:** B.O. van den BERG - ARCHITECT - INTERIEUR- en EXTERIEUR-ARCHITECT - AMSTERDAM - TEL. 5108
- Project:** 50302 - 8 - 2
- Location:** No. 543 B.I. 19 5
- Notes:** - Het ontwerp is een ontwerp van de architect B.O. van den Berg. 



BIJLAGE 15 – Gezicht van Tuinen tussen Waslust en Solitudo


## Gezicht van de Tuinen aan de Ring sloot, tussen Waslust en Solitudo

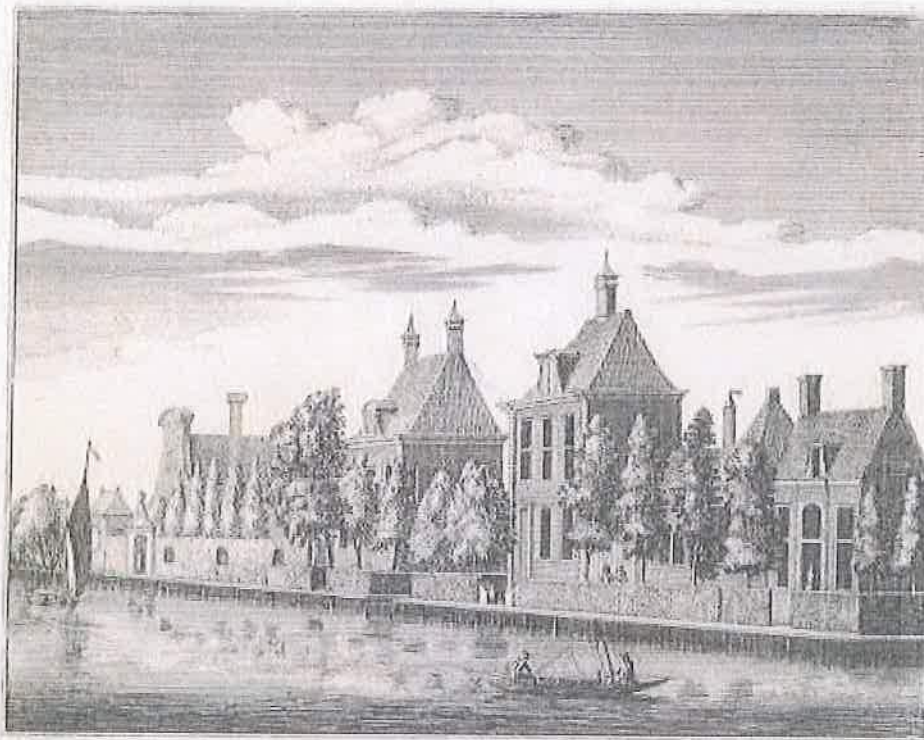

*Vue des Jardins Sur le Ring sloot, entre Waslust, et Solitudo. Gezicht van de Tuinen aan de Ring sloot, tussen Waslust en Solitudo. G. de Witt.*

<b>Titel</b>	Gezicht van de Tuinen aan de Ring sloot, tussen Waslust en Solitudo
<b>Omschrijving</b>	De tuinen en buitenplaatsen aan de Weespertrekvaart t.h.v. de huidige H.J.E. Wenckebachweg.
<b>Documenttype</b>	prent
<b>Vervaardiger</b>	Daniël Stopendaal (tekenaar), Hendrik de Leth (etser), Leth, A. en H. de (uitgever)
<b>Collectie</b>	Collectie Atlas Dreesmann
<b>Datering</b>	1725
<b>Geografische naam</b>	Weespertrekvaart, H.J.E. Wenckebachweg
<b>Inventarissen</b>	<a href="http://stadsarchief.amsterdam.nl/archief/10094">http://stadsarchief.amsterdam.nl/archief/10094</a>
<b>Afbeeldingsbestand</b>	010094006100




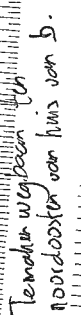



CTA 1975

BIJLAGE 17 – Situatie 1975 met te handhaven funderingen

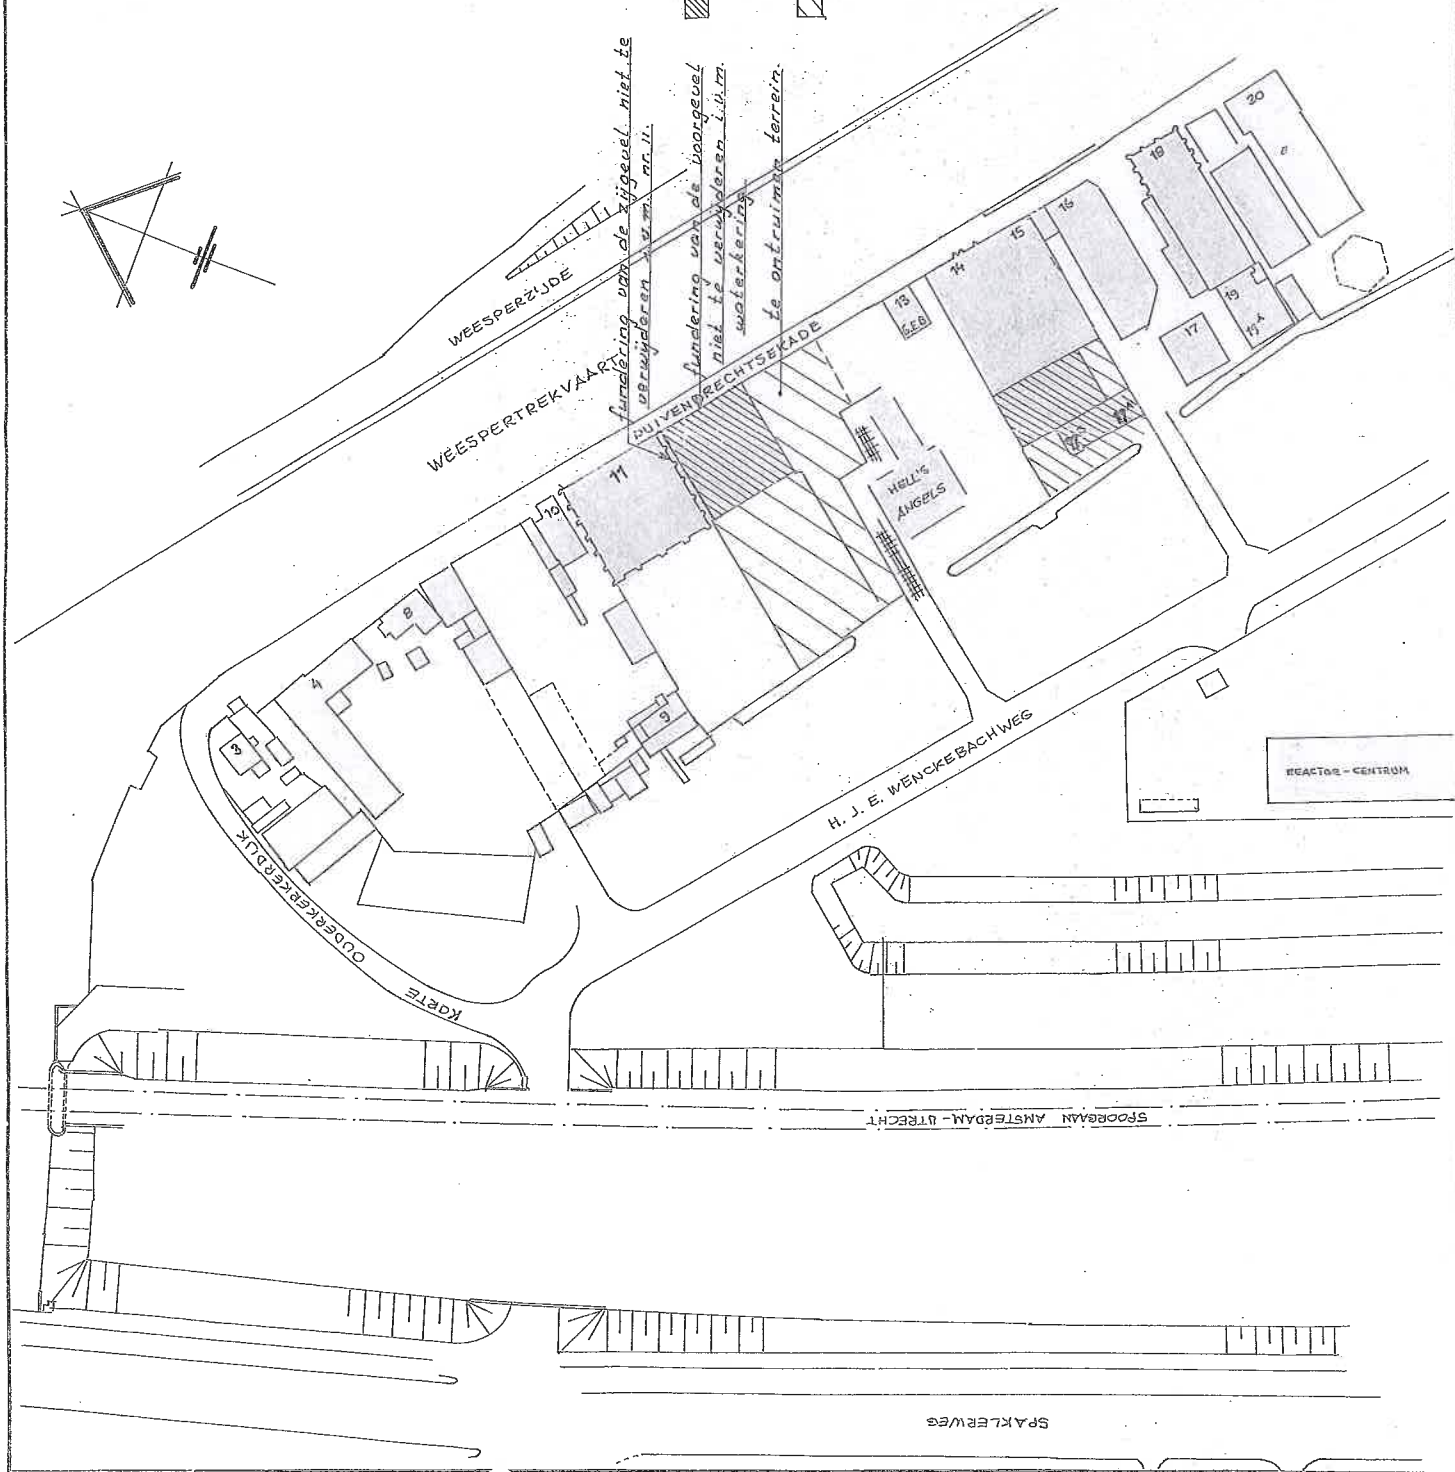

VERKLARING

- TE SLOPEN PERCEEL TOT OP DE PAALKOPPEN
- TE ONTRUIMEN TERREIN


A	PERCEEL NR 11 (STEDEN GEBOUW) NIEUW TE SLOPEN	19/1 1975	datum	gez.
letter	WIJZIGING		get.	gez.

DIENST DER PUBLIEKE WERKEN AMSTERDAM AFD. GEREEDMAKEN TERREINEN	
INDUSTRIETERREIN WEESPERTREKVAART	
TE SLOPEN PERCELEN DUIVENDRECHTSE KADE NR 17A, 17B EN HOOFD SCHOUW NAAST NR 11	
SCHAAL: 1:1000	
Tek.	9-1-1975 VERGEER
Contr.	
Inbk.	9/1 '75
Gez.	
Rev.	17-6-'75

202 G.T.145<sup>A</sup>



## BIJLAGE 18 – Fundering loods in 1991

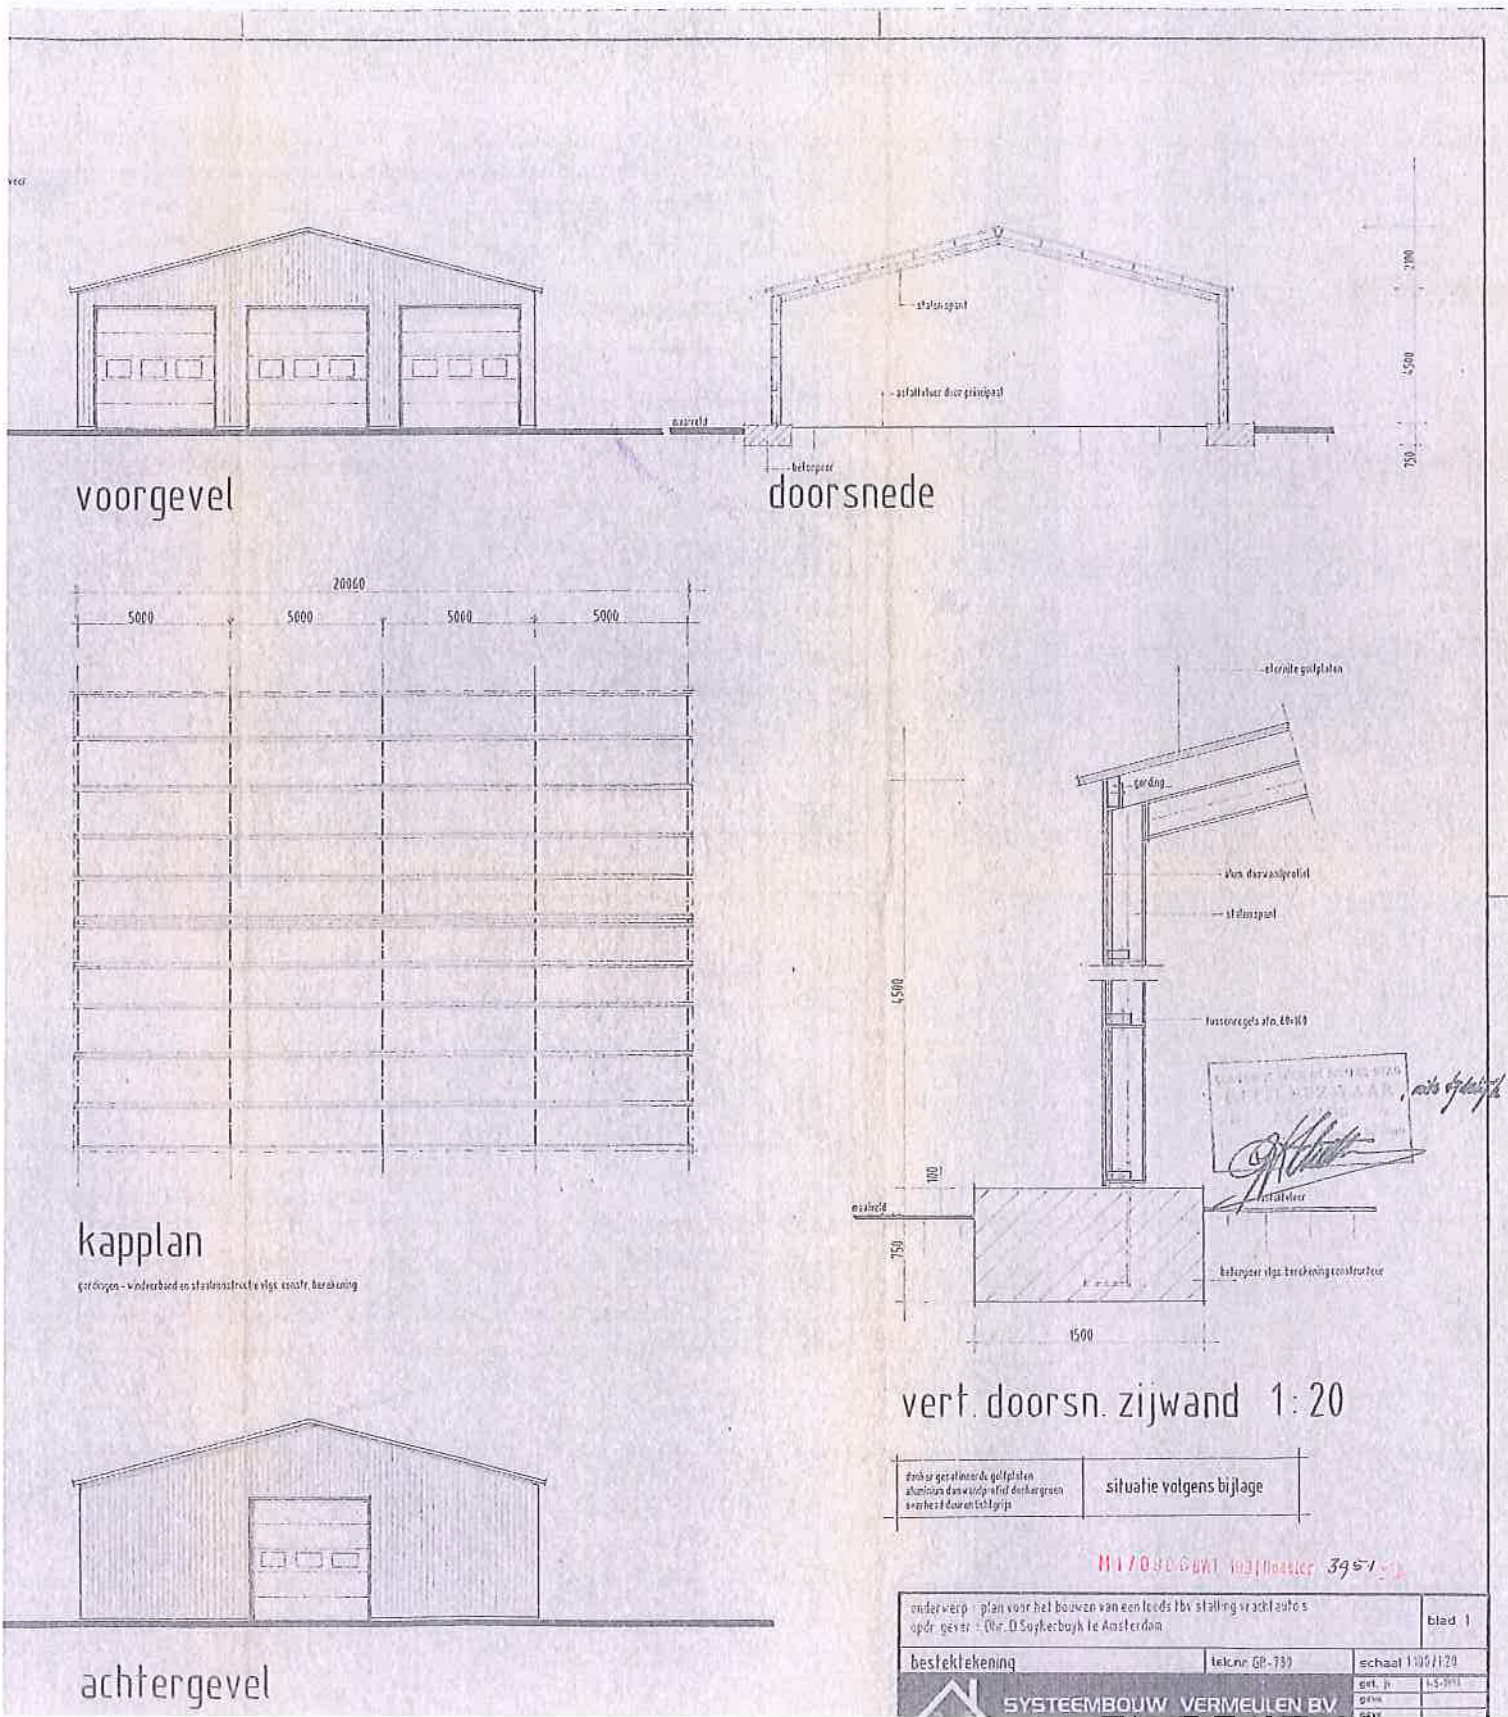















BIJLAGE 22 – Foto van stalen damwand ten oosten van nr. 27 in 2012

