




Dwarsprofiel 1

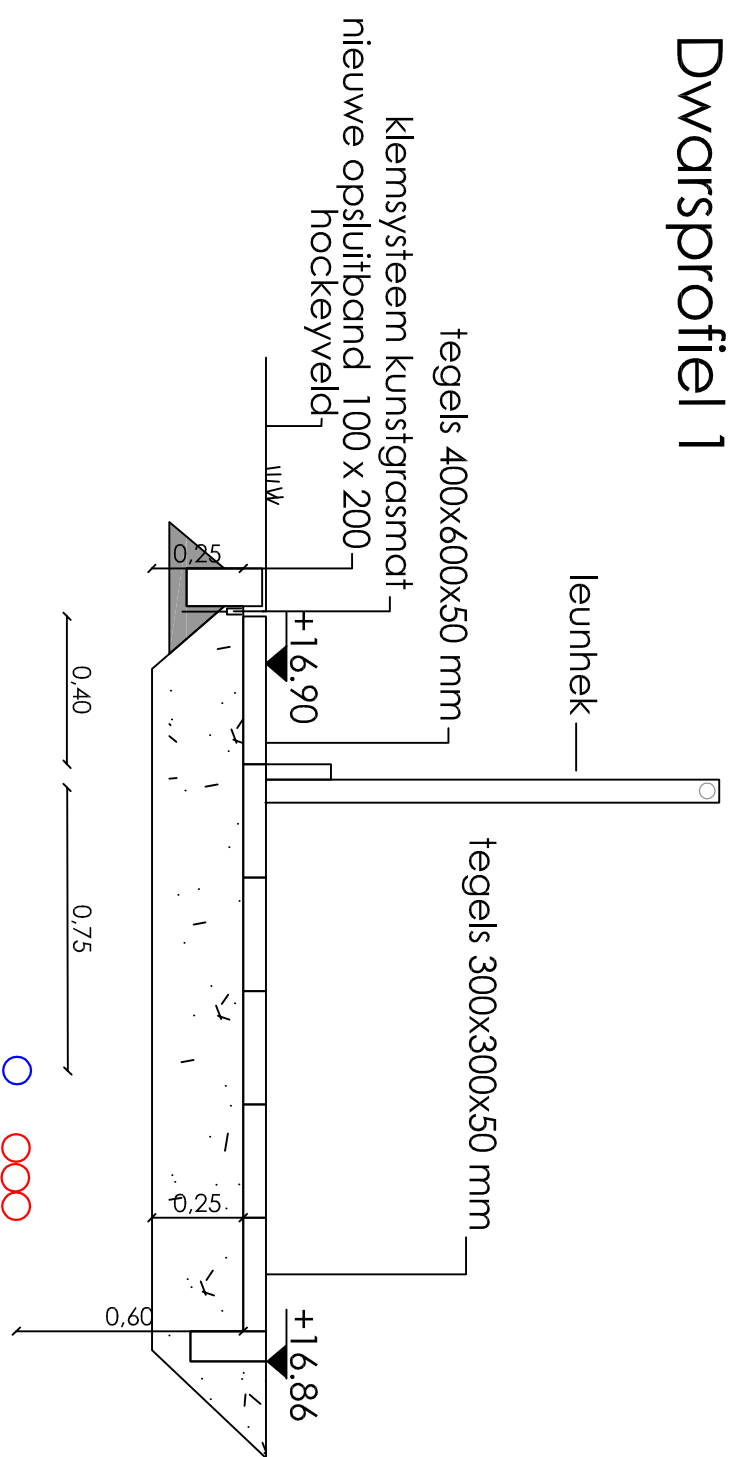



Dwarsprofiel 2

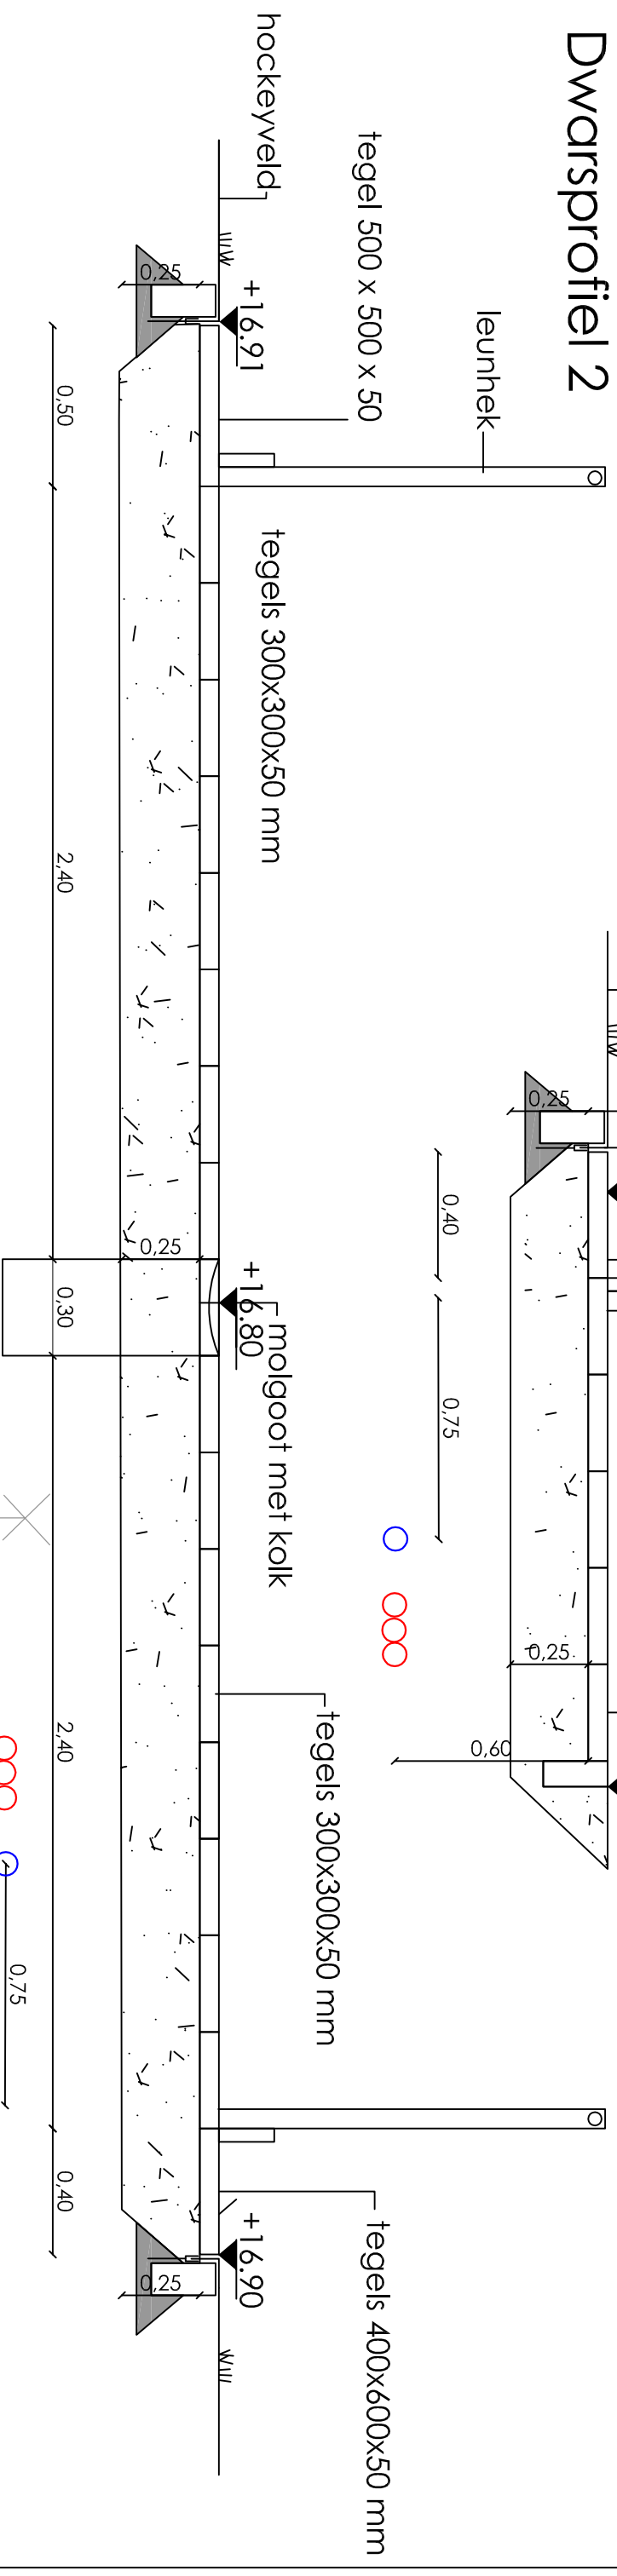


Dwarsprofiel 3

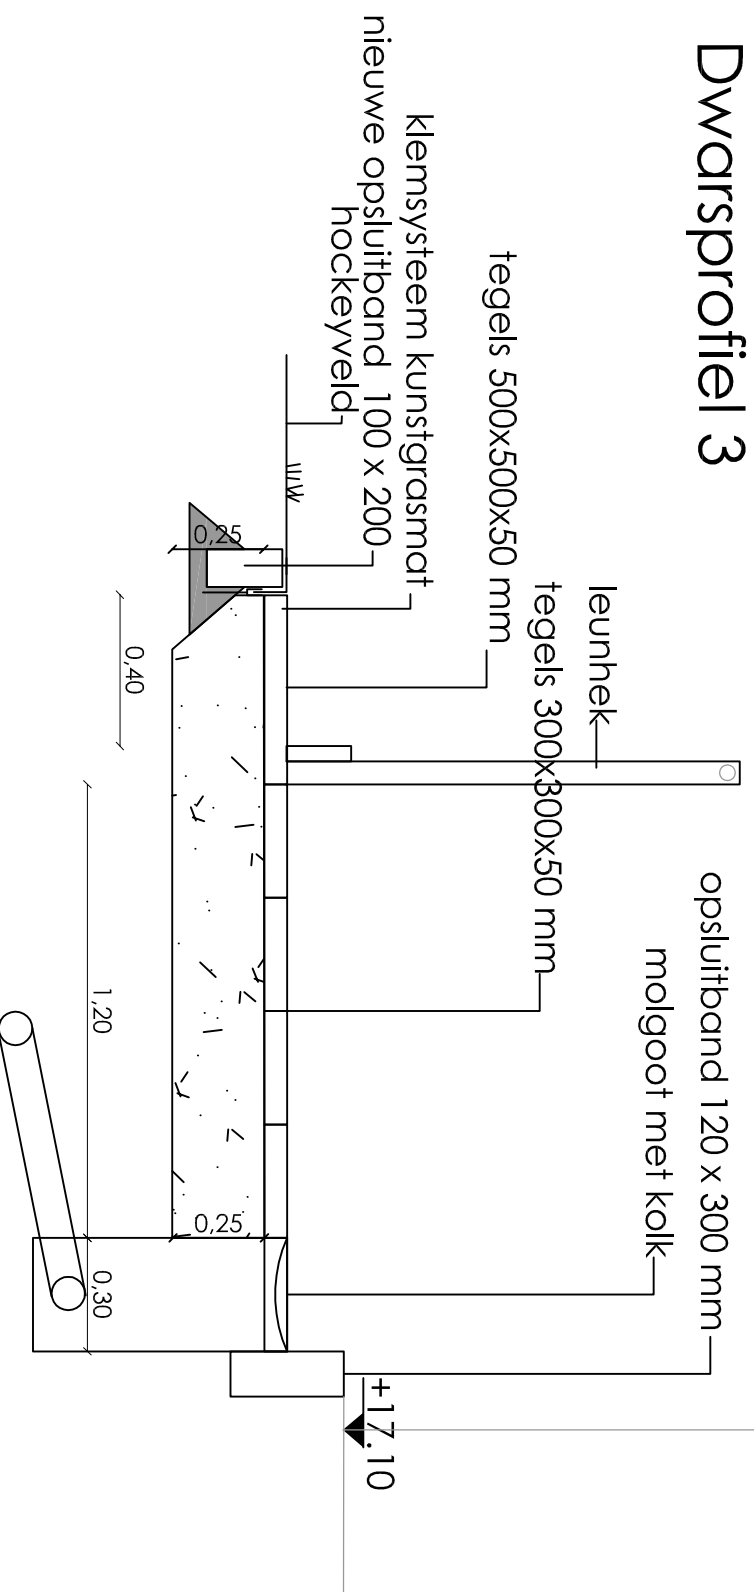

alle hoogten in meters t.o.v. NAP

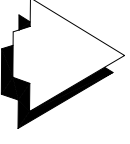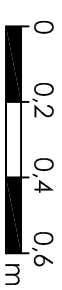

wife	Onschilling	Datum	Ger.	Gez.
1				
2				
3				

	Oudrechtgever Gemeente Uden	
	Deuren:	27-05-2015
	Schied:	1:20
	Formaat:	A3
	Tekenaar:	Iw
Bild van binnen:	212	

Projectomschrijving: Kunstgrasvelden 2015 Hockeyvelden	Project:	15005
	Taken:	DP12
	Teekeningomschrijving: Dwarsprofielen	