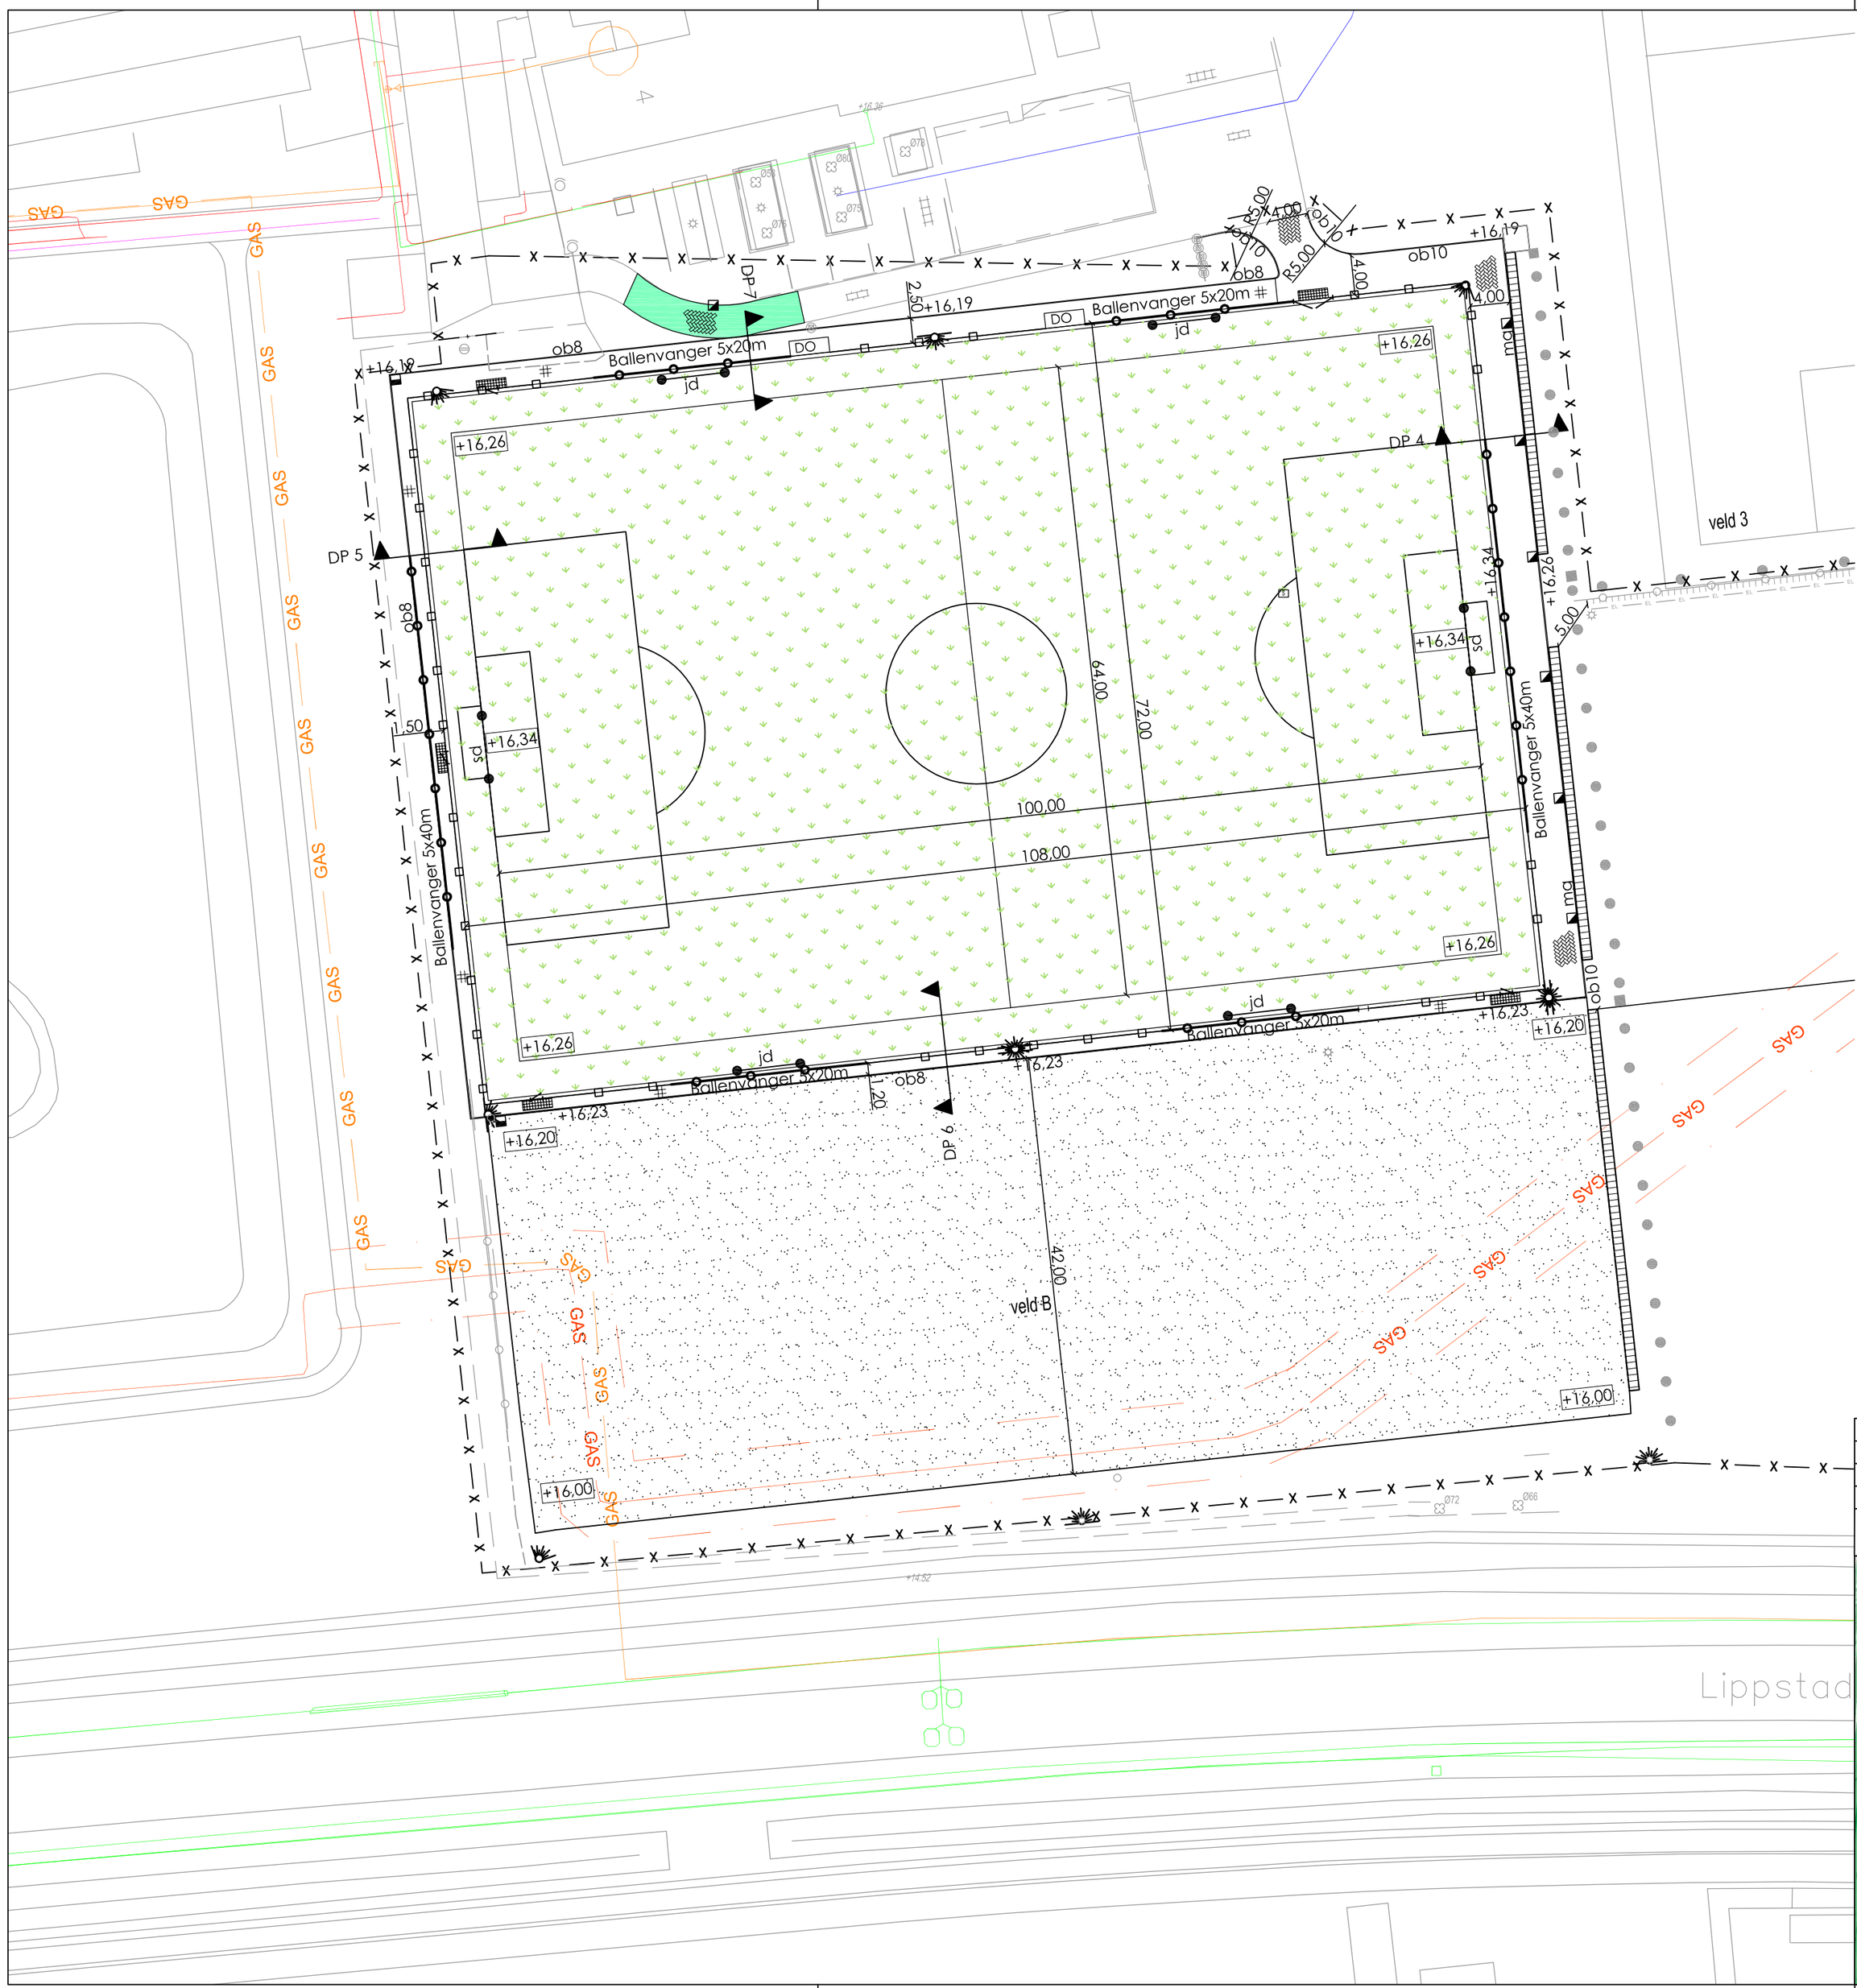

bestaande topografie

te planten beukenhaag

5,00 maatvoering

aanbrengen tegelverharding 300x300 mm

aanbrengen grasbetontegels

aanbrengen betonstraatsteen keiformaat keperverband

ob8 ob10 / ob12 aanbrengen opsluitband 80 x 200 / 100 x 200 / 120 x 300 mm

aanbrengen molgoot beton 300 mm

mg aanbrengen molgoot beton betonstraatsteen

aanbrengen maaitegel 500 x 500 mm

herstraten betonstraatsteen

te herstraten tegels 30x30

te plaatsen terreinafrastering

te plaatsen ballenvanger

te plaatsen leunhek

DO te plaatsen dug out

sd te plaatsen seniorendoel

jd te plaatsen jeugddoel

te plaatsen werkpoort, 2,5 m

te plaatsen looppoort, 1,25 m

te plaatsen schoonlooprooster

te plaatsen lichtmast

aan te brengen kunstgras

inzaaien gazon

aanbrengen straatkolk

aanbrengen ontluchtingskolk

GAS hogedrukgasleiding

x — x werkgrens

0 5 10 15 m

alle hoogten in meters t.o.v. NAP

Wijz.	Omschrijving	Datum	Get.	Gec.
1				
2				
3				

Accoord projectleider: | Accoord opdrachtgever:

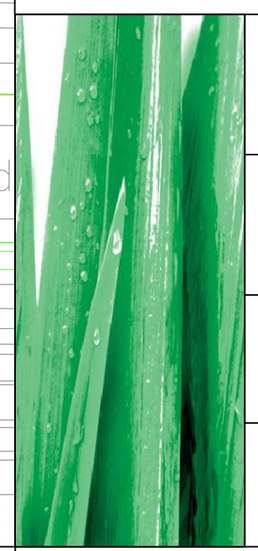

Opdrachtgever:
Gemeente Uden

Datum:	27-03-2015
Schaal:	1:500
Formaat:	A2
Tekenaar:	lvr
Blad van bladen:	1/2

Projektomschrijving:
Kunstgrasvelden 2015
Voetbalvelden

Projekt 15005

Teknr. UT1

Tekeningomschrijving:
Uitvoeringstekening

Status: DEFINITIEF

ADVIESBURO R.I.E.T
RUIMTELIJKE INRICHTING EN TECHNIEK

Burg. v.d. Weijerstraat 80
Postbus 167
3980 CD Bunnik
Tel: (030) 657 06 36
Fax: (030) 657 37 47
E-mail: info@adviesburoriet.nl

F:\Documenten algemeen\