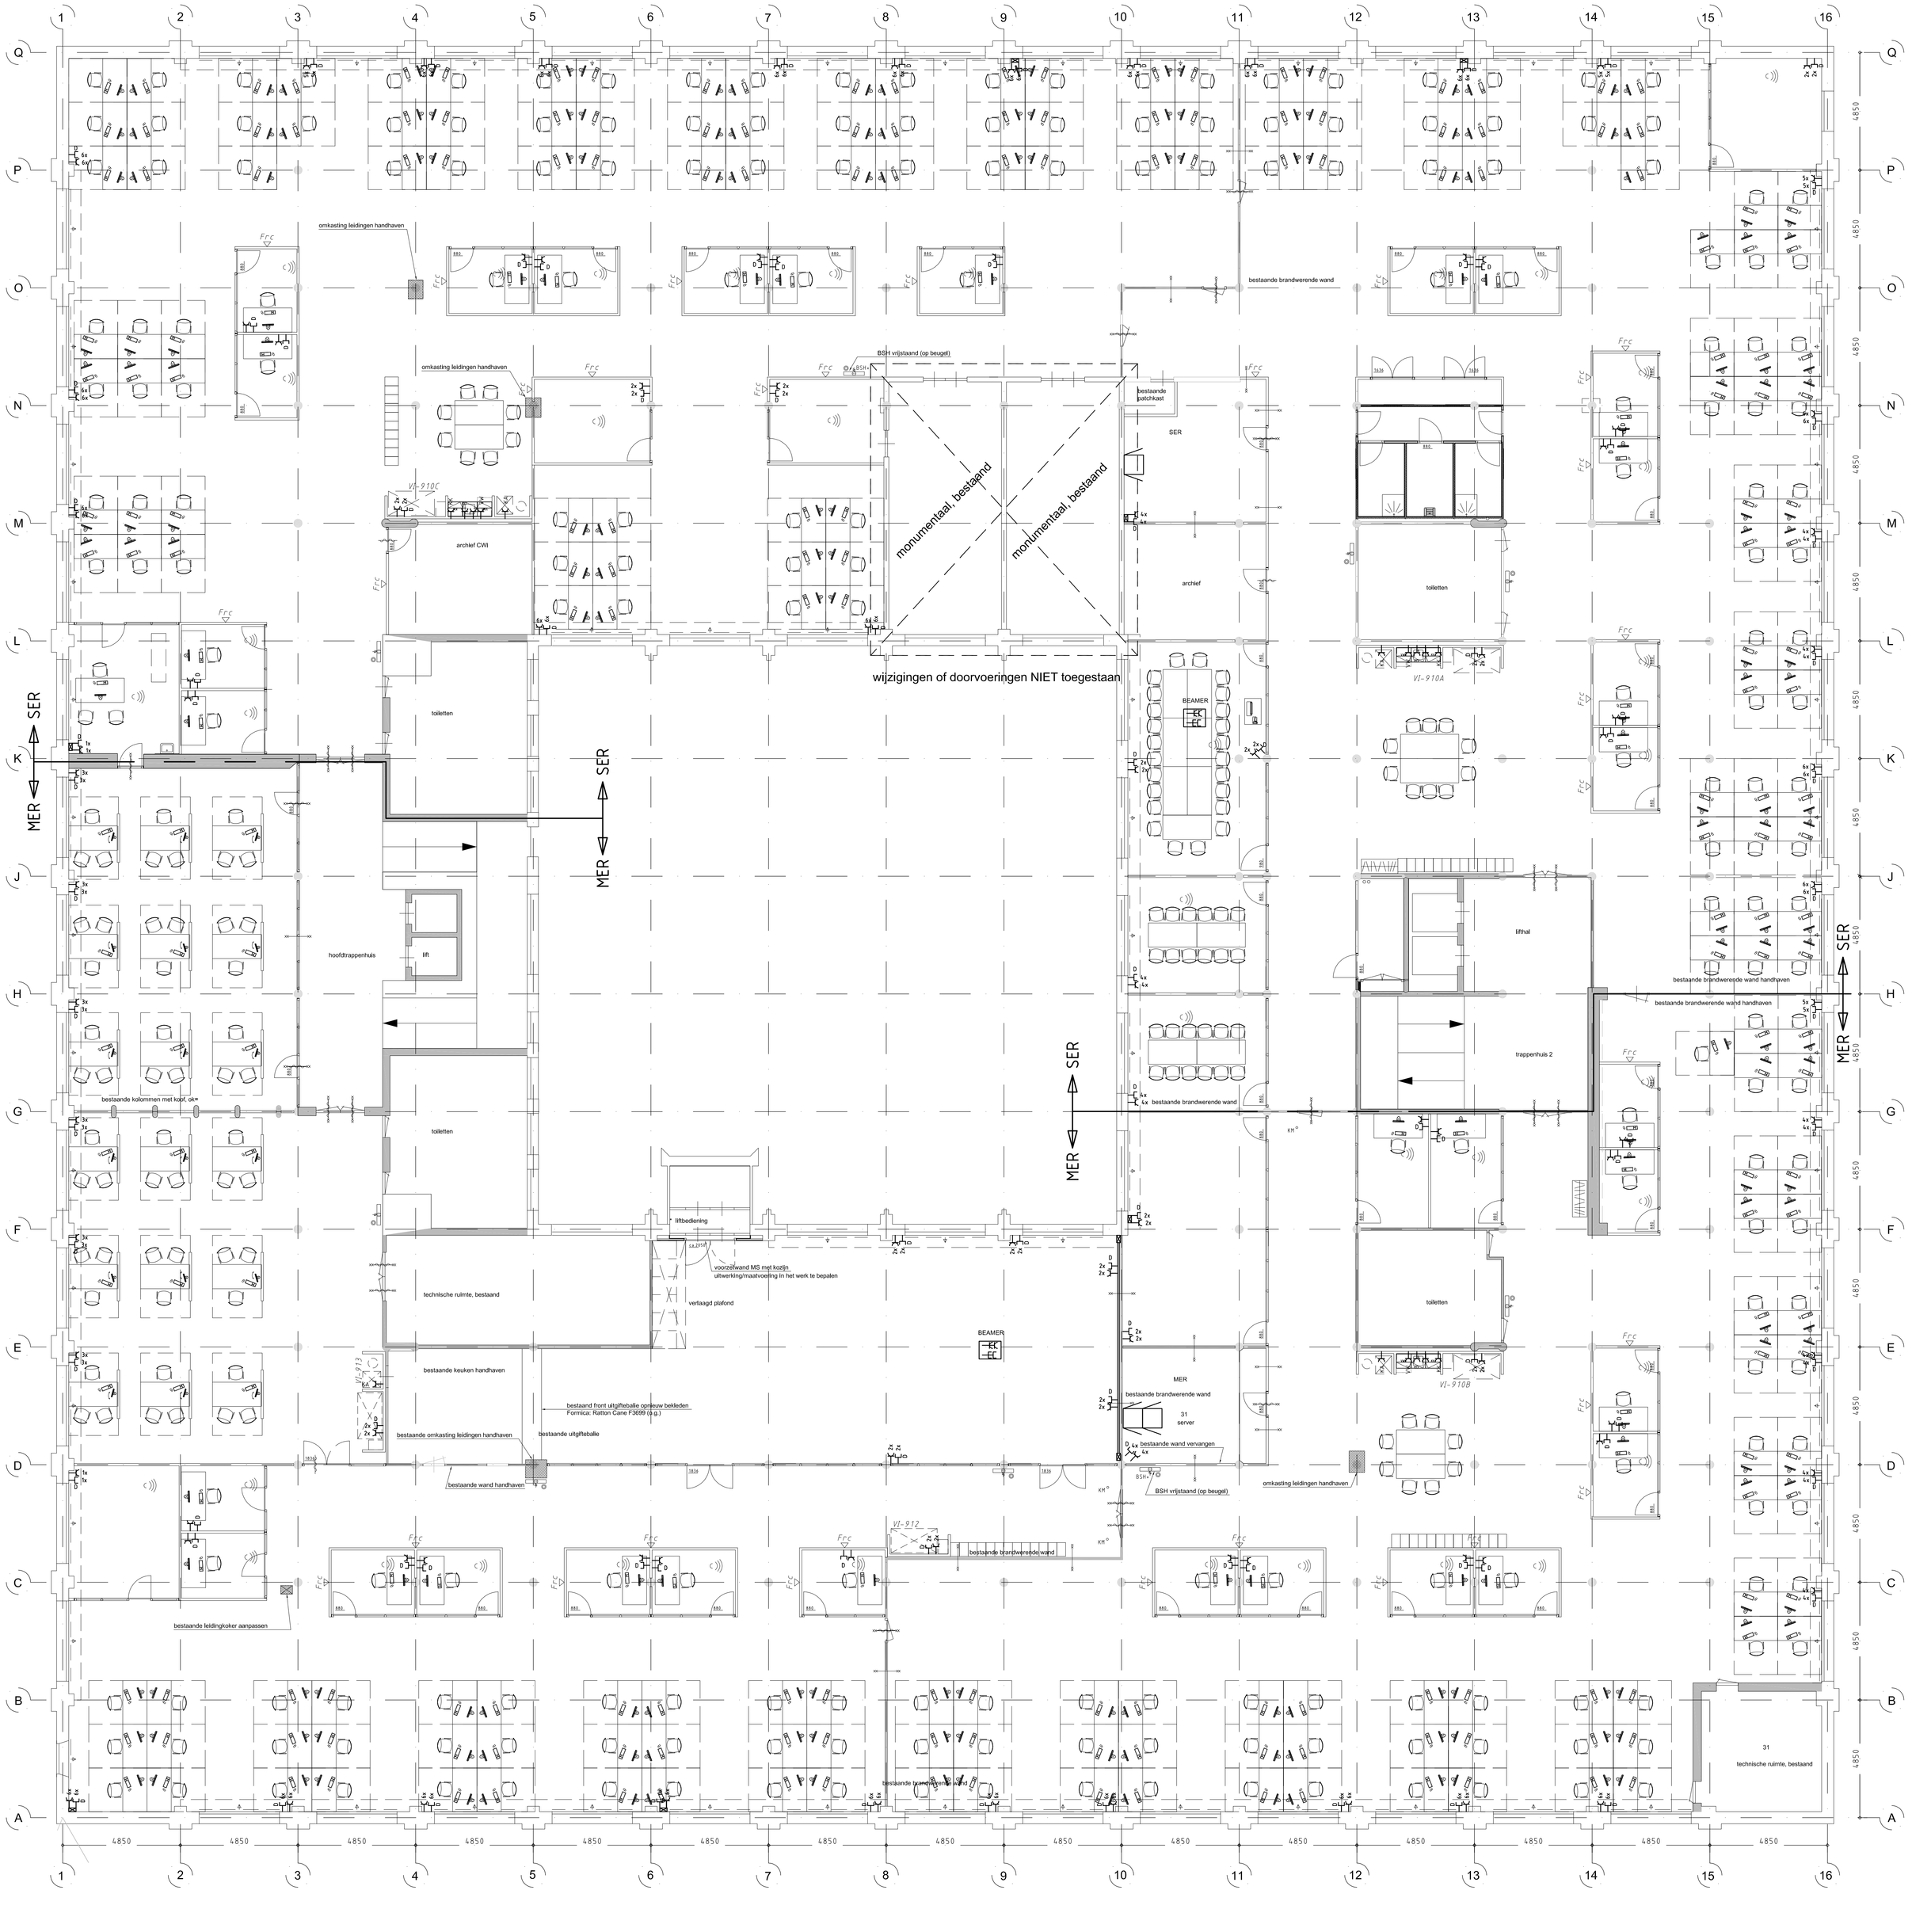


| Renvooi Elektrische installatie | |
|---|---|
| KA | WCD tbv koffieautomaat |
| KW | WCD tbv vaatwasser |
| B | WCD tbv close in boiler |
| KK | WCD tbv koelkast |
| | Data aansluitpunt |
| EC | Enkele Wandcontactdoos |
| EEC | Dubbele Wandcontactdoos |
| | Stijgpunt wandgoot nieuw |
| | Wandgoot |
| | Kabelgoot |

1. receptieballie
2. servicedesk
3. actieve wachtplek klant
4. werkplek klant:
4a. staand
4b. zittend
5. telefoonplek klant
6. halfopen werk-/spreekplek klant
7. stille werkplek medewerker en klant
8. flexplek derden
9. kleine spreekkamer klant, 4 pers.
10. beveiligde spreekkamer, 4 pers.
11. -
11a. workshop
11b. grote overlegruimte medewerker
12. open multifunctionele ruimte
13. open werkplek medewerker
14. halfopen werkplek medewerker
15. kleine spreekkamer medewerker, 4 pers.
16. hulskamer
17. middelgrote overlegruimte medewerker, 12 pers.
18. kinderspeelplek
19. printer/kopiermachine
20. multifunctionele wanden
21. pantry:
21a. keuken
21b. automaten
22. archief
23. bockers medewerkers
24. toiletten / babyverschoon
25. douches / kleedruimte
26. bevelliging
27. kantine / vergaderruimte, 50 pers.
28. opslag kantoorbenodigdheden / hulsmeester
29. BHV-ruimte
30. -
31. technische ruimte / server ruimte
32. centrale opslag, nabij lift
33. decentrale opslag
34. containerruimte / expeditie, bij dienstingang
35. werkkast
36. -
37. postkamer
38. fysiotherapeut/kolfruimte
39. afvalenopslag
40. informatiezuil

**Gemeentewerken**
**Gemeente Rotterdam**
Ingenieursbureau

Galvanistraat 15
Postbus 6633
3002 AP Rotterdam
Telefoon 010 489 ...
Telefax 010 489 ...

# kantoor gebouw Oceaanhuis

Heinan Dullaertplein 3 te Rotterdam
Elektrische installatie
1e verdieping

Behoort bij: Nummer: 12-23897-002
Geografische code
Formaat: A0 In bladen
Schaal: 1:100 blad nr. E-100

Getekend: TS&A 18-01-2012 Parasf
Gecontroleerd: Parasf/Dahuk
Geautoriseerd: Parasf/Dahuk

Tekeningnr.: E-HT1646-HDP-BT
projectcode | soort | volgnr. | rev.

getekend met ArchiCAD ®