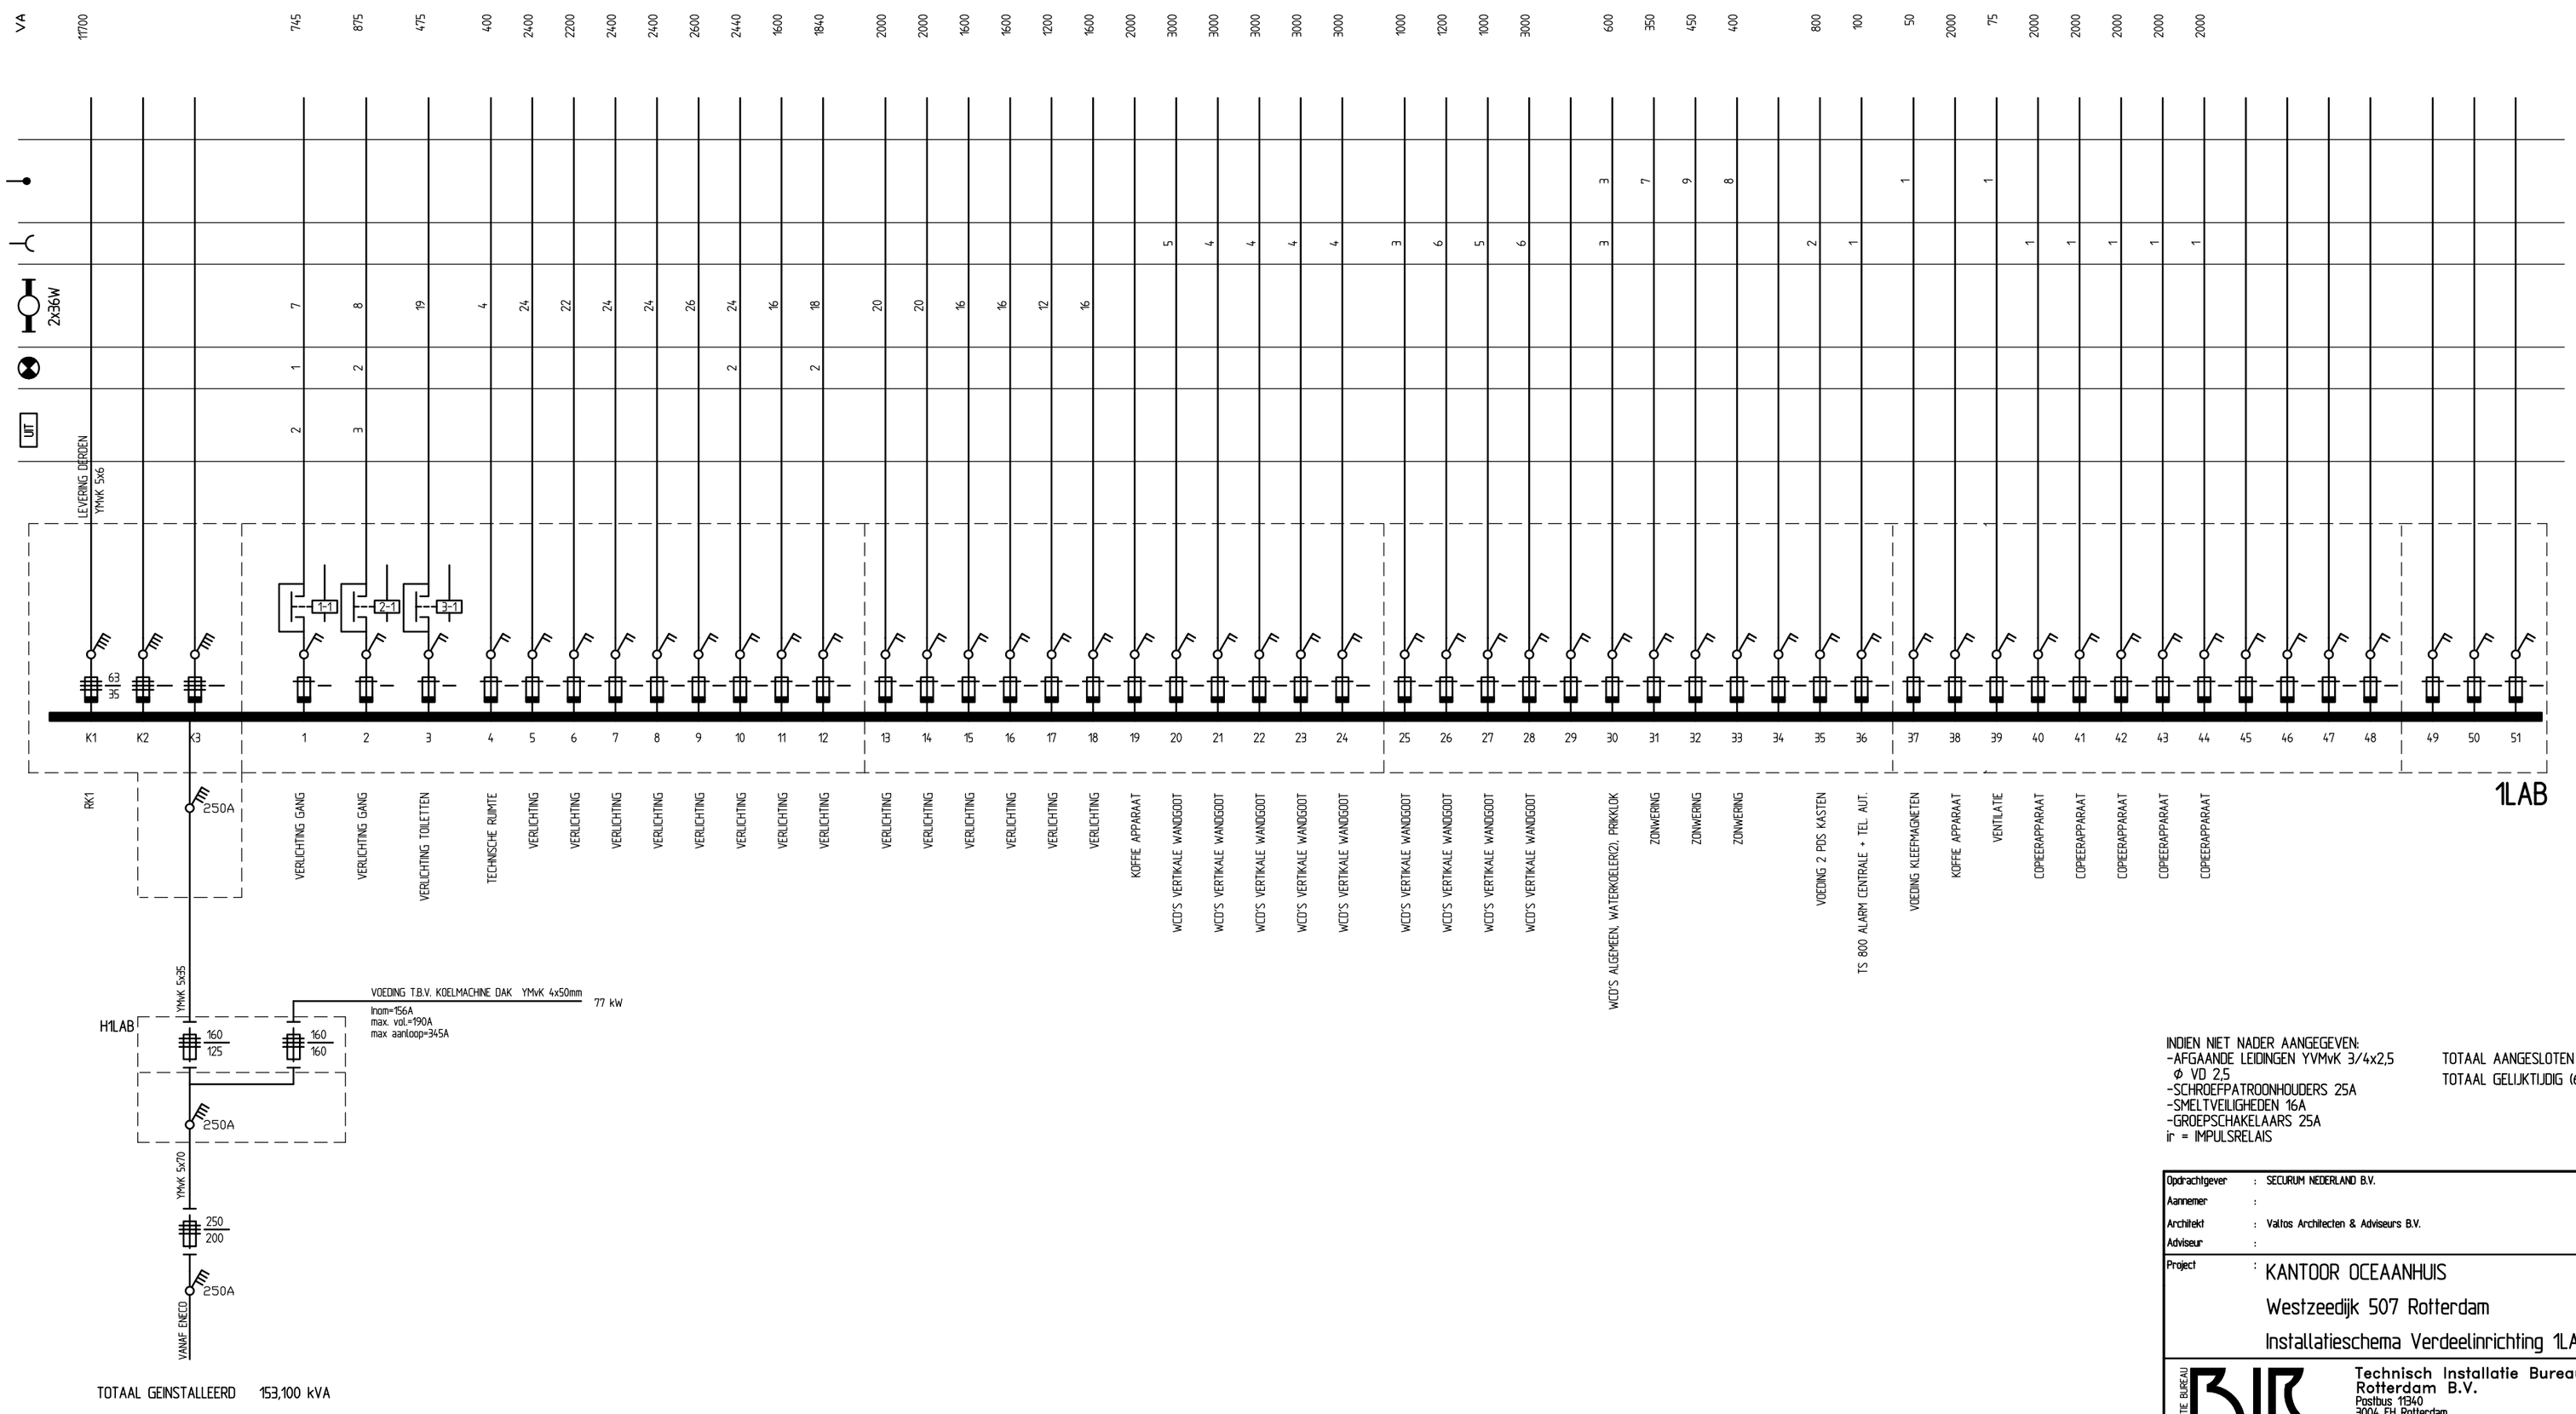

INDIEN NIET NADER AANGEGEVEN:
-AFGAANDE LEIDINGEN YVMVK 3/4x2,5
Ø VD 2,5
-SCHROEFPATROONHOUDERS 25A
-SMELTVEILIGHEDEN 16A
-GROEPSCHAKELAARS 25A
ir = IMPULSRELAIS

TOTAAL AANGESLOTEN	76,100 kVA
TOTAAL GELIJKTIJDIG (60%)	60,800 kVA

Opdrachtgever	: SECURUM NEDERLAND B.V.	B	TS&A	13-06-97	D	TS&A	08-10-97
Aannemer	:	A	TS&A	28-04-97	C	TS&A	04-09-97
Architekt	: Valtos Architecten & Adviseurs B.V.	Gew.	Get.	Datum	Gew.	Get.	Datum
Adviseur	:	GEWIJZIGD					
Project	: KANTOOR OCEAANHUIS Westzeedijk 507 Rotterdam Installatieschema Verdeelinrichting 1LAB	Get.	: TS&A				
		Gec.	:				
		Datum	: 15-04-97				
		Form.	: A2				
		Schaal	: n.v.t.				

INSTALLATIE BUREAU BIR ROTTERDAM
Technisch Installatie Bureau
Rotterdam B.V.
Postbus 11340
3004 EH Rotterdam
De Graeffstraat 4
Telefoon 010-465 37 11
Telefax 010-465 80 60

Projectnr.: 409103

Bladnr.: 202