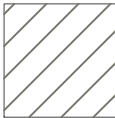


	OPMERKINGEN			
	Ontworpen door: Bureau voor Stedebouw en Architectuur Wim de Bruijn Postbus 640 3000 AP Rotterdam Westblaak 5C 3012 KC Rotterdam Tel 010 214 08 08 Fax 010 214 08 66 E-mail info@wimdebruijn.nl			
	Wim de Bruijn			
	VERSIE			
	f			
	e			
	d			
	c			
	b	2e Nota van inlichtingen, kleur linoleum, vervallen wand goederenlift	E. de vos Burchart	22-02-2012
a	Bestektekening	E.de Vos Burchart	18-01-2012	
Versie		Omschrijving	Tekenaar	Datum
Bestandsnaam : BT-800-KLEUREN.DWG		Projectcode : HT 1646	Verwijzing :	
		Gemeente Rotterdam Gemeentewerken Ingenieursbureau		Galvanistraat 15 Postbus 6633 3002 AP ROTTERDAM Telefoon : 010 489 4530 Telefax : 010 489 6200
SoZaWe Heiman Dullaertplein				
Kleur en Materiaalstaat Overzichtsplattegronden			Behoort bij : Nummer : Bestek 1-007-12	
			Geografische : code	
			Formaat : A3	Blad 1 van
			Schaal : -	8 bladen
Bestektekening			Bouwkunde	
Getekend : E. de Vos Burchart 21-12-2011		Gecontroleerd : - Paraaf/Datum	Geautoriseerd : - Paraaf/Datum	
		Tekeningnr. : A - HT 1646 - BT - 800		b
		Wijk/projectcode — Soort — Volgnr.		Ver.

RENVOOI VLOERAFWERKINGEN

-  : Tapijtegel Enia Linear Spirit 2 (50x50 cm)
Kleur; DS 079 of gelijkwaardig
-  : Linoleum Armstrong Marmorette (dikte 2,5 mm)
Kleur; 125-072 of gelijkwaardig
- B 

 :Rubbervloertegel Leox Uni (340x340 mm) (dikte 2,5 mm)
Kleur; paars of gelijkwaardig
-  : Rubbervloertegel Artigo ND/Uni (610x610 mm)
in drie kleuren: U55, U54 en U27. of gelijkwaardig
in strooipatroon (geen dambord!)

RENVOOI WANDAFWERKINGEN

-  : Panelen systeemwand met staalplaat beplating
Kleur; RAL 9010 (wit)
-  : Panelen systeemwand met formica beplating
Kleur; F6901 (groen)
-  : Panelen systeemwand met formica beplating
Kleur; F4155 (geel)
-  : Metal stud wand vlak agewerkt en voorzien van sauswerk
Kleur; RAL 9010 (wit)
-  : bestaande kolommen en wanden in sauswerk
Kleur; RAL 9010 (wit)
(niet aangegeven op tekening)

* Alle wijzigingen in materialen en / of afwerkingen en / of beslag dan wel in constructie, maat of vorm in overleg met Gemeentewerken Rotterdam

* Hoekstukken van de wanden in de kleur van de naastgelegen wandelement



Gemeente Rotterdam
Gemeentewerken
Ingenieursbureau

Locatie:

-

Omschrijving:

RENVOOI AFWERKINGEN VLOER EN WAND

Datum

Wijz.A: 18-01-2012

Wijz.B: 22-02-2012

Wijz.C: -

Wijz.D: -

Wijz.E: -

Schaal:

1:-

Projektnr:


HT 1646

Tekeningnr:

BT-800

Bladnummer:

V1

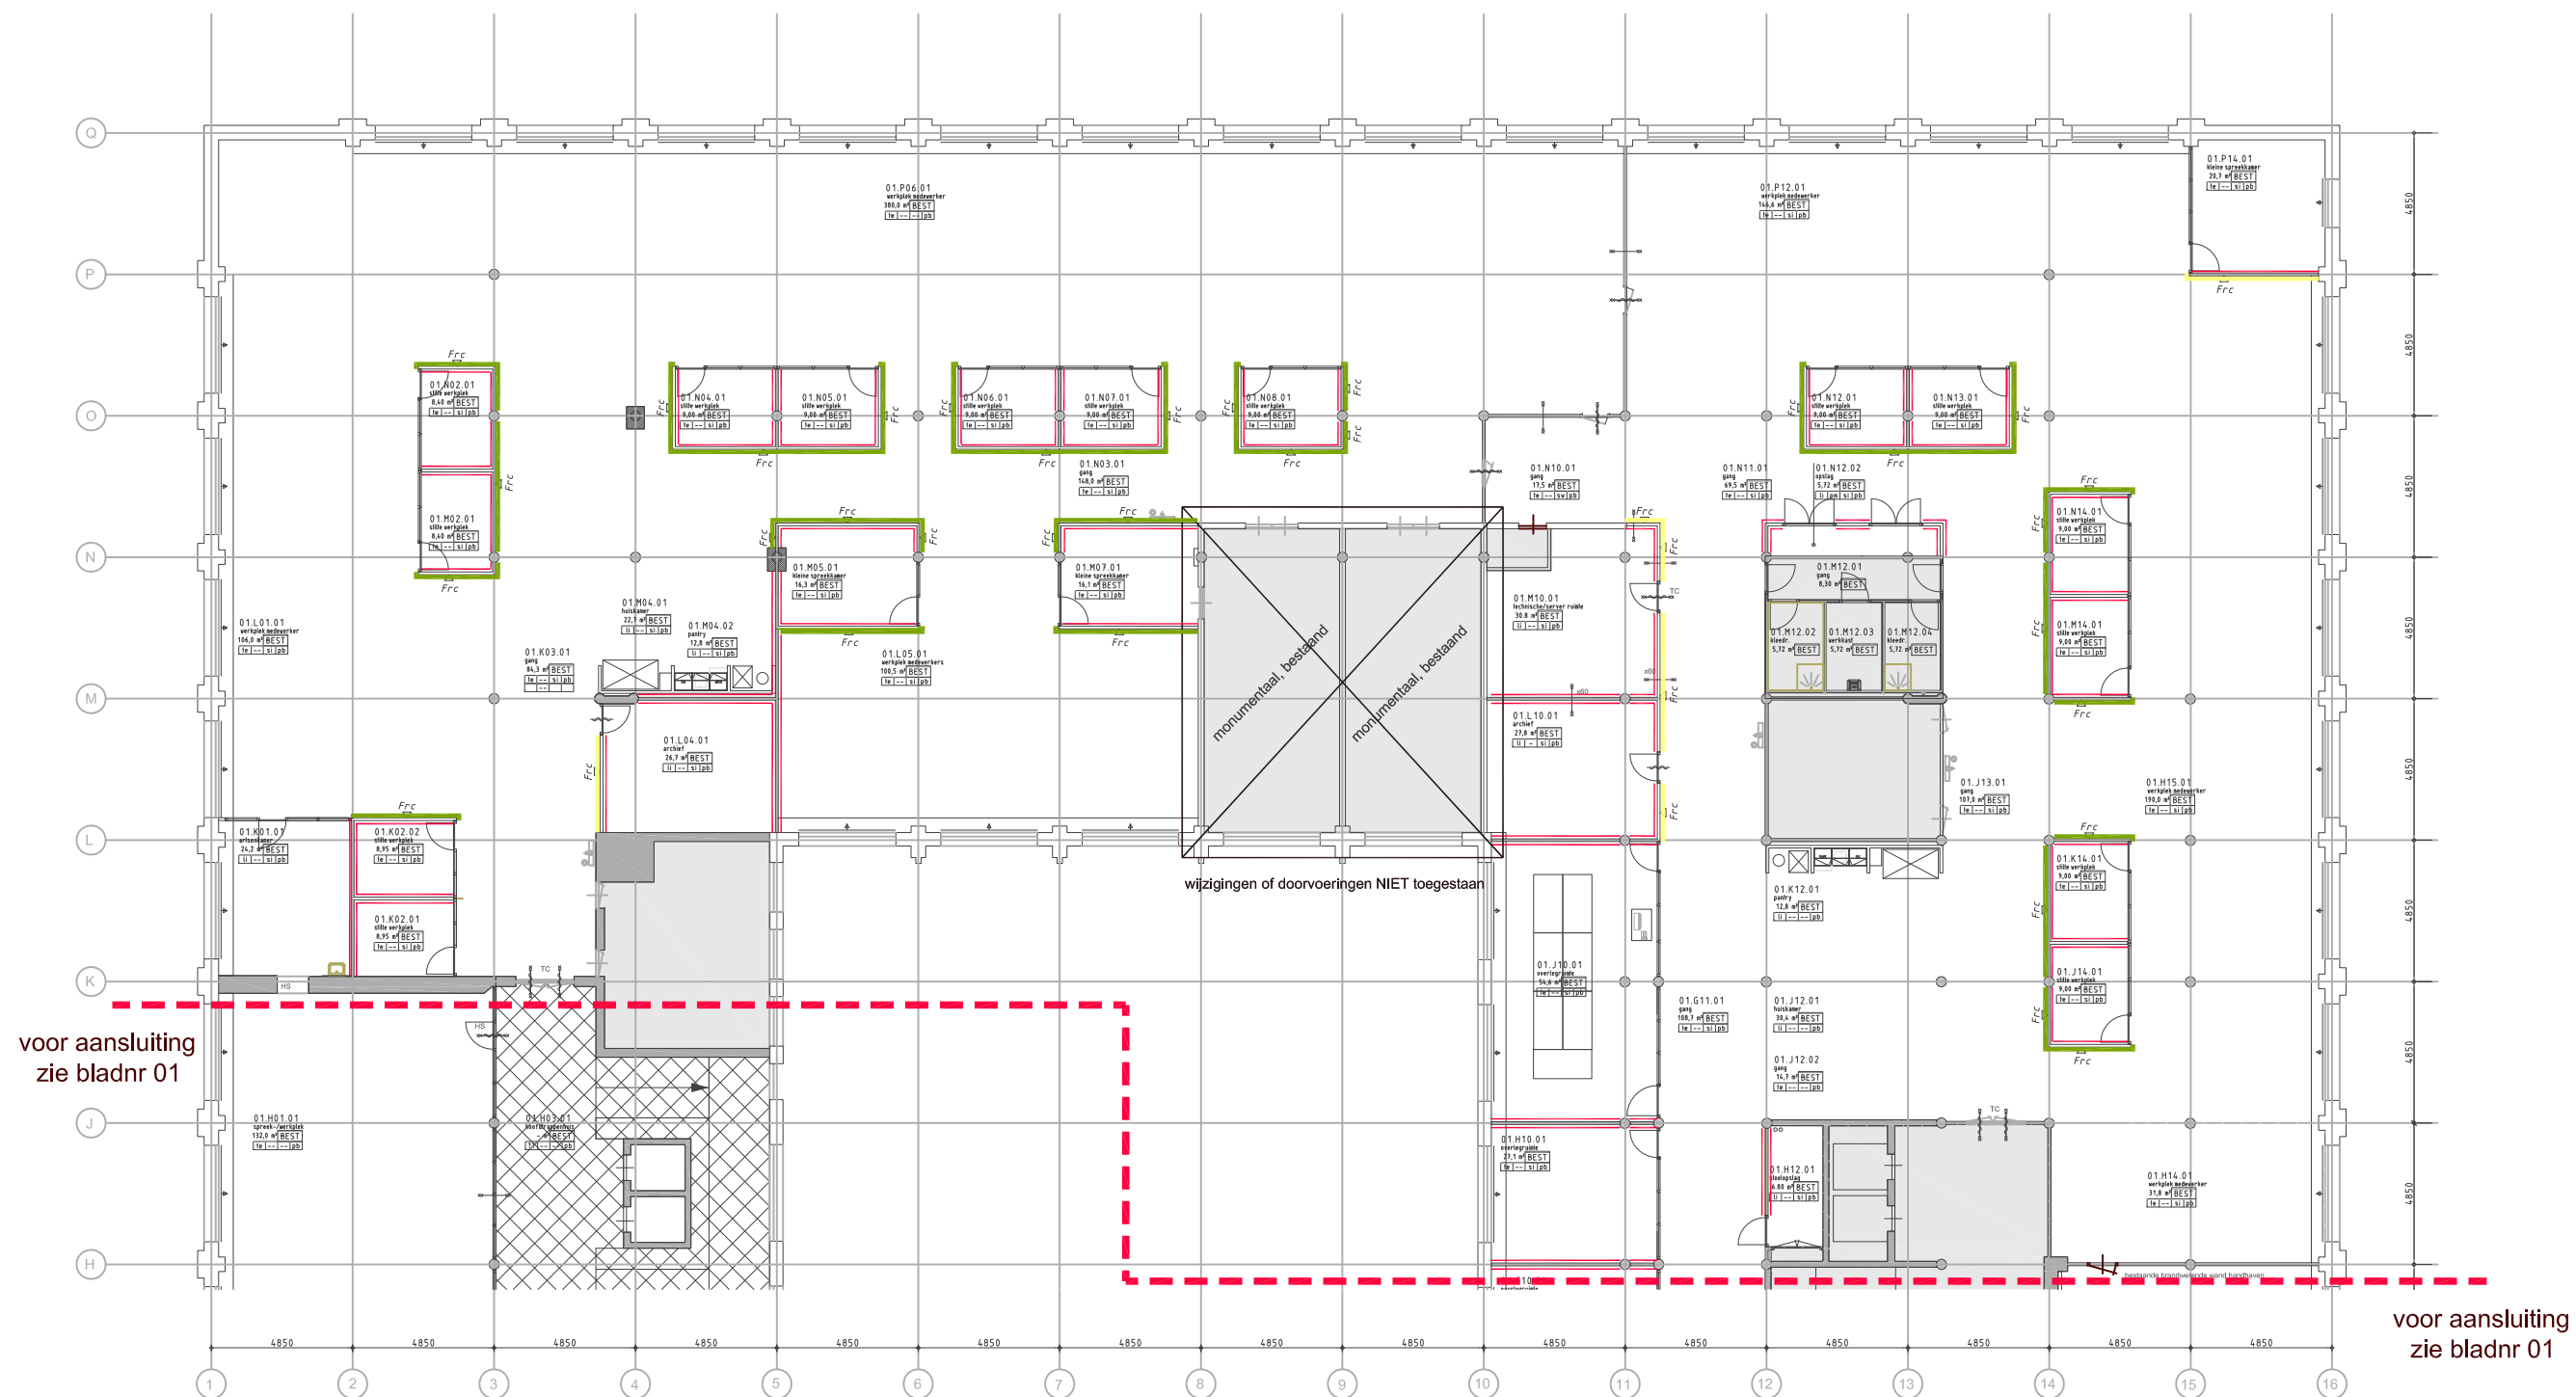

Gemeente Rotterdam
Gemeentewerken
Ingenieursbureau

Locatie: 1e Verdieping, deel - 2
Omschrijving: Wandafwerkingen

Datum
Wijz.A: 18-01-2012
Wijz.B: -
Wijz.C: -
Wijz.D: -
Wijz.E: -

Schaal: 1:250
Projektnr: HT 1646

Tekeningnr: BT-800
Bladnummer: 02

voor aansluiting
zie bladnr 04

K

J

H

G

F

E

D

C

B

A

1 2 3 4 5 6 7 8 9 10 11 12 13 14 15 16

voor aansluiting
zie bladnr 04

rubber vloertegels Artigo ND/UNI [let op:
610x610 mm] in drie kleuren: U55, U54 en
U27. Qua hoeveelheid ongeveer gelijk
verdeeld (niet in patroon!!)

01.004.01
vloer
30.0 m² (BEST)
(10.000.000)

01.004.01
vloer
30.0 m² (BEST)
(10.000.000)

01.010.01
server
28.10 m² (BEST)
(10.000.000)

server



Gemeente Rotterdam
Gemeentewerken
Ingenieursbureau

Locatie: 1e Verdieping, deel - 1

Omschrijving: Vloerafwerking

Datum
Wijz.A: 18-01-2012
Wijz.B: -
Wijz.C: -
Wijz.D: -
Wijz.E: -

Schaal: 1:250
Projektnr: HT 1646

Tekeningnr: BT-800
Bladnummer: 03


RENVOOI DEURAFWERKINGEN

De nummers bij de deuren corresponderen met de pictogramnummers volgens tekening BT-950

- : Formica beplating, kleur F6901 (groen)
- : Formica beplating, kleur F4155 (geel)
- : Formica beplating, kleur F7026 (paars)

voor aansluiting
zie bladnr 06

voor aansluiting
zie bladnr 06

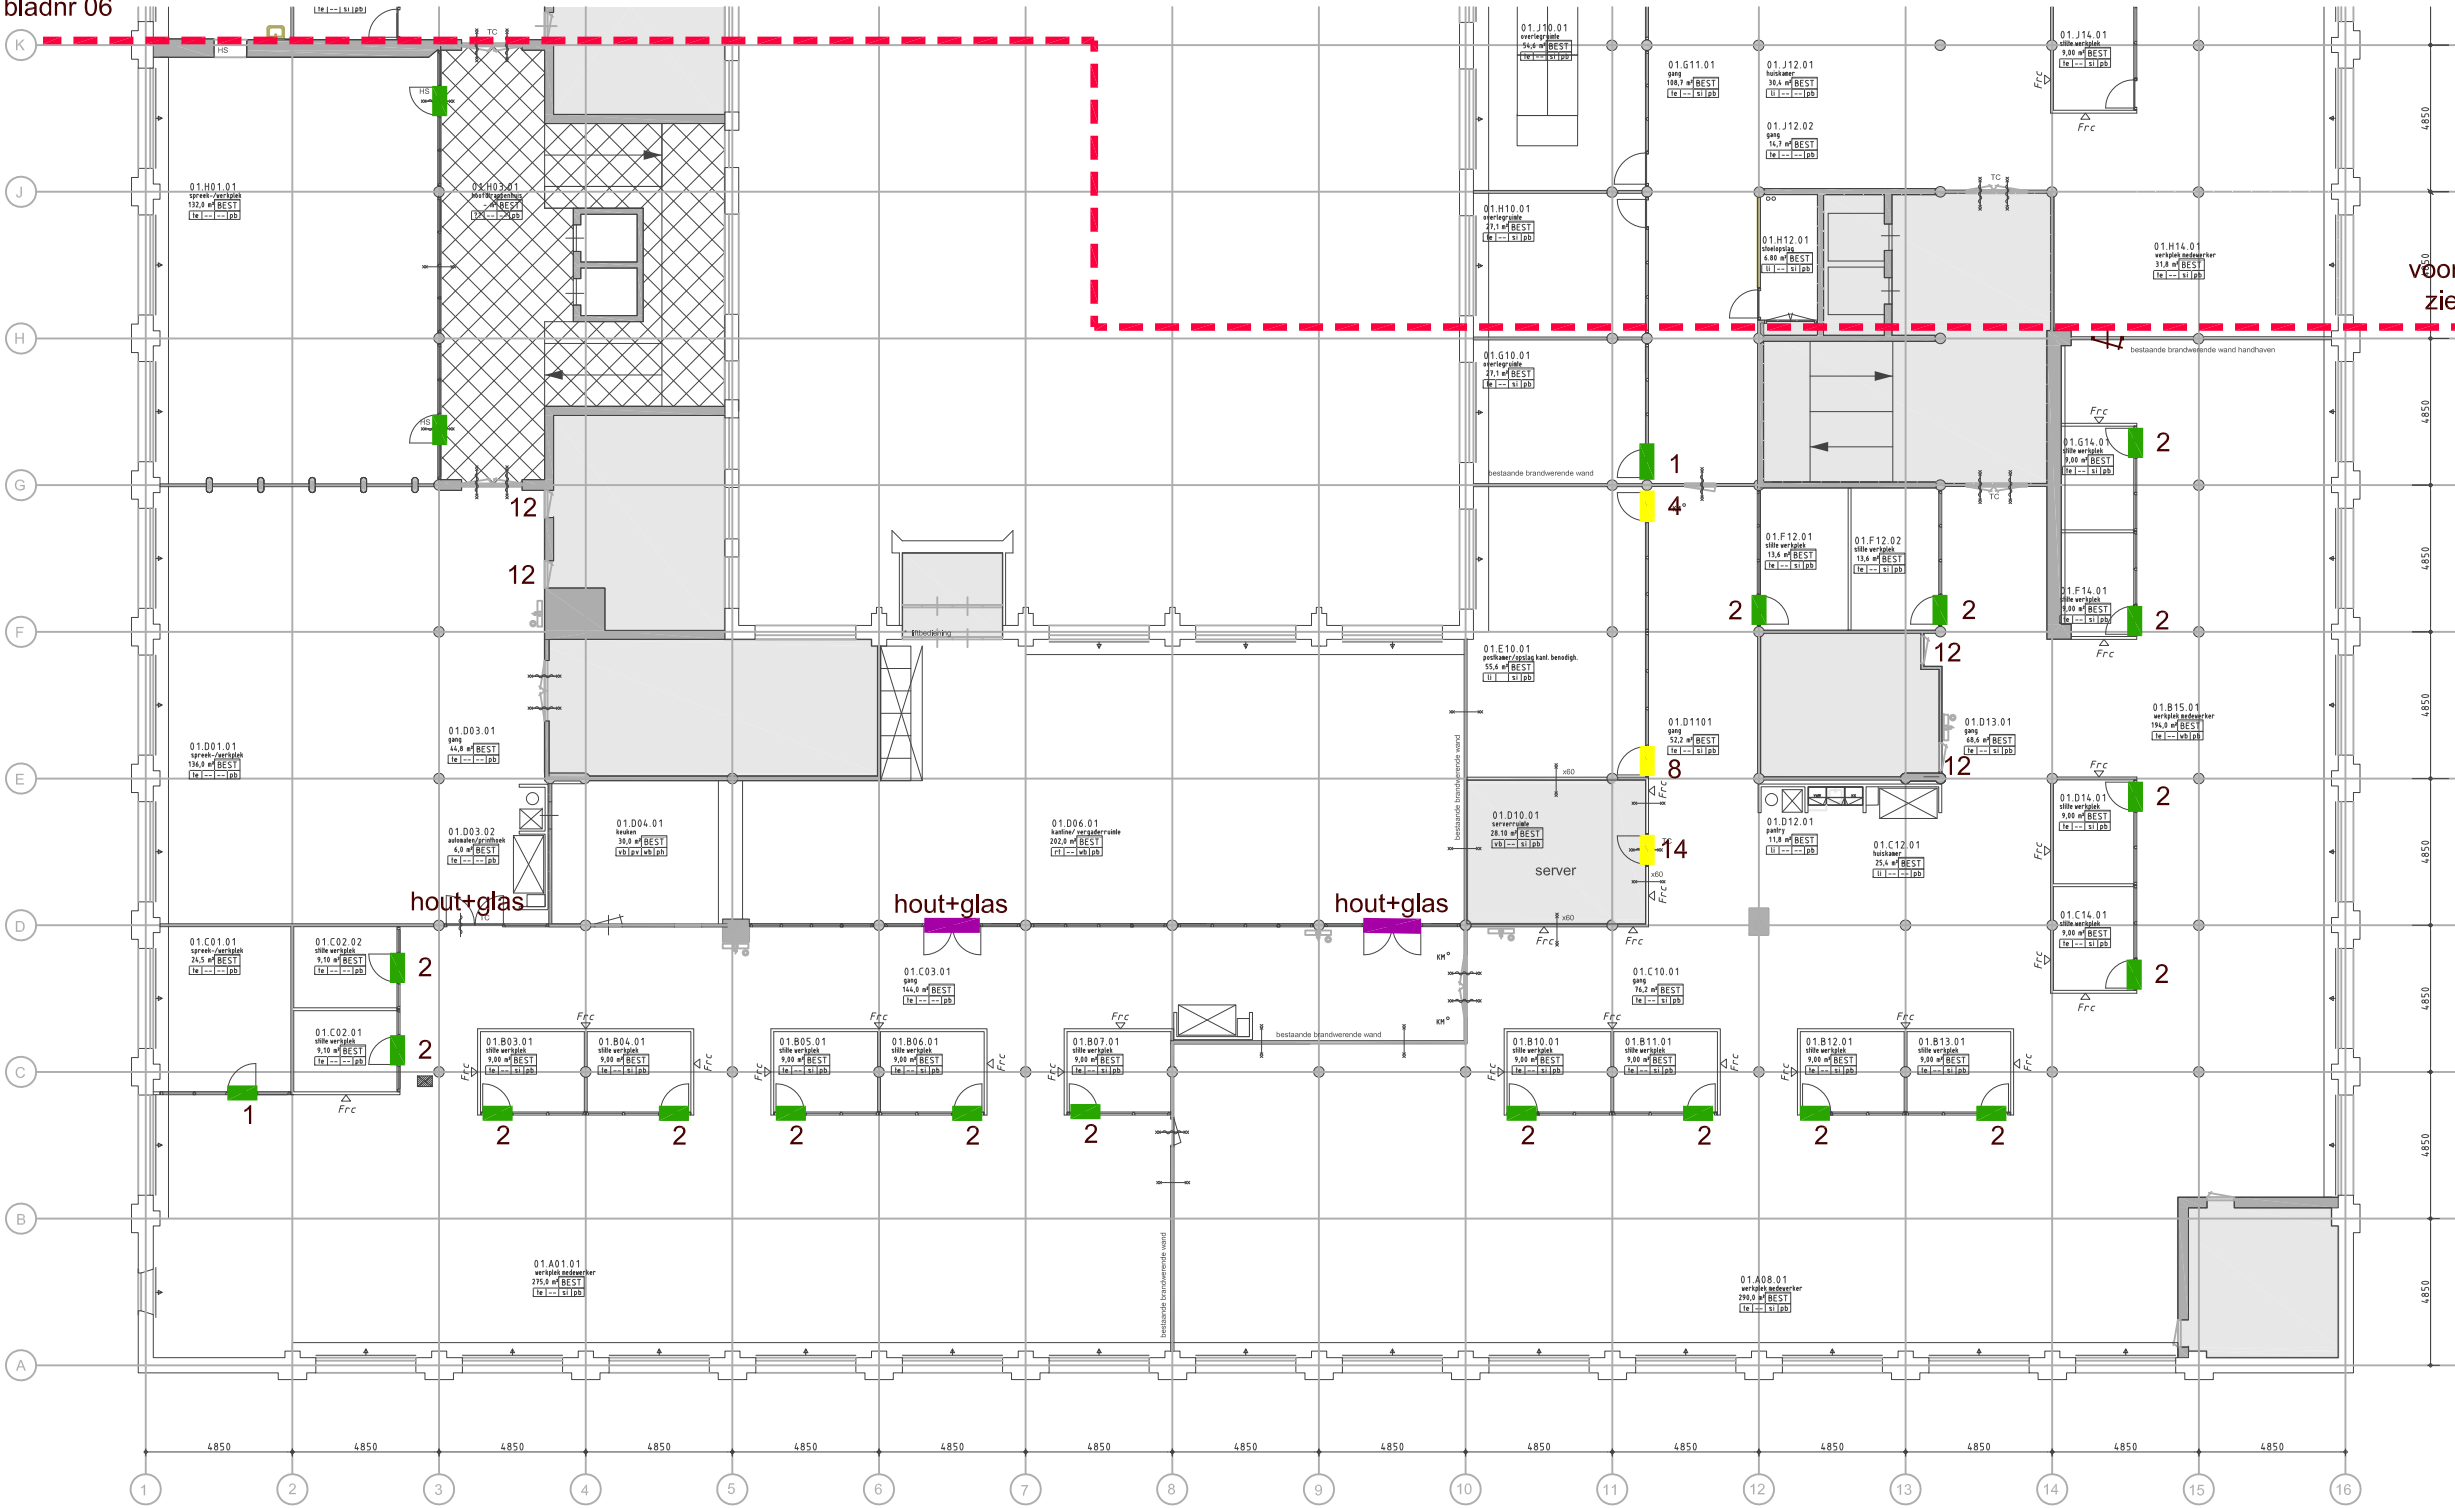

Gemeente Rotterdam
Gemeentewerken
Ingenieursbureau

Locatie: 1e Verdieping, deel - 1
Omschrijving: Deurafwerkingen

Datum
Wijz.A: 18-01-2012
Wijz.B: -
Wijz.C: -
Wijz.D: -
Wijz.E: -

Schaal: 1:250
Projektnr: HT 1646

Tekeningnr: WT-800
Bladnummer: 05

RENVOOI DEURAFWERKINGEN

De nummers bij de deuren corresponderen met de pictogramnummers volgens tekening BT-950

- : Formica beplating, kleur F6901 (groen)
- : Formica beplating, kleur F4155 (geel)
- : Formica beplating, kleur F7026 (paars)

