Vermenigvuldiging, mededeling of ter inzage gave geven in welke vorm ook is zonder uitdrukkelijke toestemming van eigenaar verboden.

bosmans
MITSRAADGEMENT BV
Postbus 3701 3265 ZG Puttershoek
OPGEVOLGD DOOR:

FORMAAT	A0	SCHAAL	1:50	GET	26-06-98
GEC					
NUMMER		TEK NR		VOLG NR	REV
OVERGENOMEN VAN:					
Project	9412		1	00 00 00	0
Actueel					

PROJECT: Rioolgemaal Waalhaven Zuidzijde te Rotterdam

GEKAMING: Samenstelling rioolgemaal

		DATUM	NAAM
REV	OMSCHRIJVING		
A	Aangepast na opm. Gemeentewerken	25-08-98	A. v.d. Klooster
B	Andere pompen toegepast	23-09-98	A. v.d. Klooster
C	Aangepast na opmerkingen Gem. Rotterdam	14-10-98	A. v.d. Klooster
D	Aangepast na opmerkingen Gem. Rotterdam	06-11-98	A. v.d. Klooster

Project: Gemaal Waalhaven Zuidzijde
Plaats: Waalhaven Zuidzijde Rotterdam
Opdrachtgever: Gem. werken Rotterdam/Vd Straaten
Directie: Gemeente werken Rotterdam
Ontwerp nr.: 1-033-98
Bestek nr.:

OPMERKINGEN.

-Maten en elevaties in mm's t.o.v. NAP
-Bev middelen in natte ruimten RVS AL en droge ruimten Therm.verz
-Routen, moeten en gekimgen bij montage invetten met garfietvet.
-Alle beweegbare verbindingen in de perslelding trekvast
-Routen groter of gelijk M12 Therm.verz
-fienzen en buitendoorverstijvingen monteren met hoveneste 2 cm horizontaal
-i.v.m. beweegruimte kranbaan geen kabelgoten, verlichting e.d.
tegen het plafond bevestigen
-TZ-015551 / 001

Pos	Aan-tal	Art. Nr.	Omschrijving 1 Omschrijving 2	Leverancier/Norm/ Norm-afmeting	Lengte > Breedte	Materiaal
1	2		Pomp RWA	Zwig NW250 PN16 NW250		
2	1		Pomp DWA	Zwig NW150 PN16 NW150		
3	1	1	02 Opstelling perslelding DWA 1			GGG
4	1	1	T2-015519 05 Opstelling perslelding RWA-2			GGG
5	1	1	T2-015511 06 Opstelling perslelding RWA-3			GGG
6	1	2	T2-015514 Opstelling centrale perslelding			GGG
7	1	3	Opstelling windketel			
8	1	4	Opstelling fijnsinstallatie in pompenkelder			
9	1	5	Opstelling fijnsinstallatie in schakelruimte			
10	1	6	Trappen en bordessen			
11	1	6	01 Vluchtladder bordes-BG			st.lh.v.
12	1	1	T2-015505 03 Opstelling zuigleiding RWA-3			GGG
13	1	7	Opstelling inspompe			
14	1	10	Aluminium luik		Dagmaat 150×1000	
15	1	10	Opstelling bedrijfsweerinstallatie	Aluminium luik	Dagmaat 1500×750	
16	1	01020	W-BT 09A	Bezoekplaat "GEEN DRINKWATER"		
17	1	12	01055	Brandslangmasper	A-jax 3/4" slang	l=15m
18	2	T1-000682		Rooskplaat "GEEN DRINKWATER"		
19	1	T2-011049		Sterz slangplaat	Ends Φ19 N.A. 31	Messing
20	1	T2-011052		Slangklem	ABA 22-32 mm	RVS A4
21	1	T2-011054		Sterz strearplp	Econosto rig 12A 3/4"-N.A. 31 Alu	
22	4	441008		Zeek bout	DIN 933 M8x20	8.8 thv
23	4	440327		Sluitring	M8 DIN126	st.thv.
24	4	441955		Slagankel	M8	st.thv.
25	1	T2-011051		Waskak 530x350 + kraan		RVS
26	1	01020	W-BT 008	Ladder van kelderl-bordes		st.thv.
27	1	6	0101			
28	1			Spindelschuif	Φ1000	HDPE/AISI 316
29	1			T-stukelel 1bv spindelschuif		AISI 316L
30	2			Opvangbeugel T-stukel		AISI 316L
31	3	12		Ontluchtleidingen pomp	NW50	PVC
32	1			Teleloompijlm je gemaal		
33	1	D1020	W-BT-008	Drukopnemer	NW50	
34	1	T2-015490	01 Opstelling zuigleiding DWA 1			GGG
35	1	T2-015508	06 Opstelling zuigleiding RWA 2			GGG
36	1		Afvalwaterafvoer Allitowlift Arveon1100-18/1			
37	1		Afsluitbare hangkast	1000×350 RAL#		plaatstaal
			met keerklep+klepgicht 0.75kW 230/400V			
38	2	6	02 Ketting met musketon			st.lh.v.
39	1	6	02 Demontie 1bv gat koodladder			
40	10	T2-015552	Pijpconsole	Halten type 52/2	L=300	st.lh.v.
41	10	T2-015553	Pijpbeugel	Halten type alpha Φ429		st.lh.v.
42	33	443989	Liebig bout	M12	AB20/15	RVS A4
43	30	T2-015569	Carosterring	M12		Nylon
44	20	444419	Ankerrraibout	M16×50 type 50/30		st.thv.
45	20	440324	Zeek moer	M16 DIN934		st.thv.
46	20	440324	Sluitring	M16 DIN125		st.thv.
47	3		Verlmeerapparaat	Ambi 3000/R- Hunsl5lor res.3 kg		
48	1	424060	Bus	Φ40×3	L=12m	PVC
49	24	424670	Knie	Φ40 90°		PVC
50	6	424761	3-dig koppeling	Φ40		PVC
51	12	440554	Leidingsteun	Goema Φ40		PVC
52	3	T2-015554	Overg nippel	1/2"G×20×25 12705l		PVC
53	3	T2-015553	Verloopstuk	25×40×50 126403		PVC
54	1	T2-015556	Pijpconsole	Halten type 52/2	L=300	AISI 316L
55	1	T2-015557	Pijpbeugel	Halten type alpha Φ429		AISI 316L
56	2	T2-015558	Ankerraibout	M16×50 type 50/30		RVS A4
57	2	444278	Zeek moer	M16 DIN934		RVS A4
58	2	444316	Sluitring	M16 DIN125		RVS A4
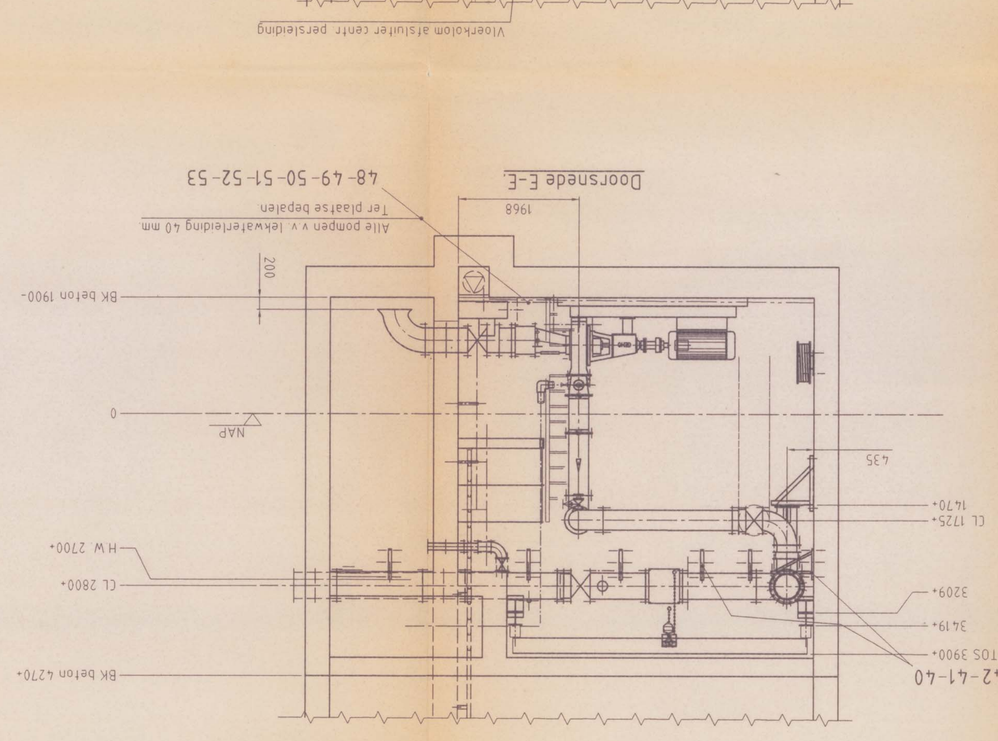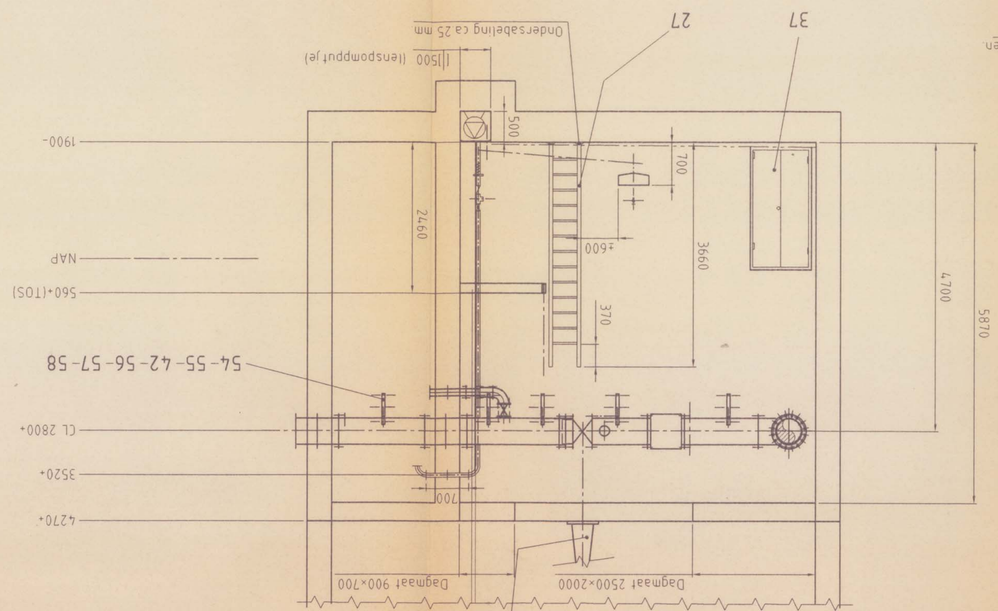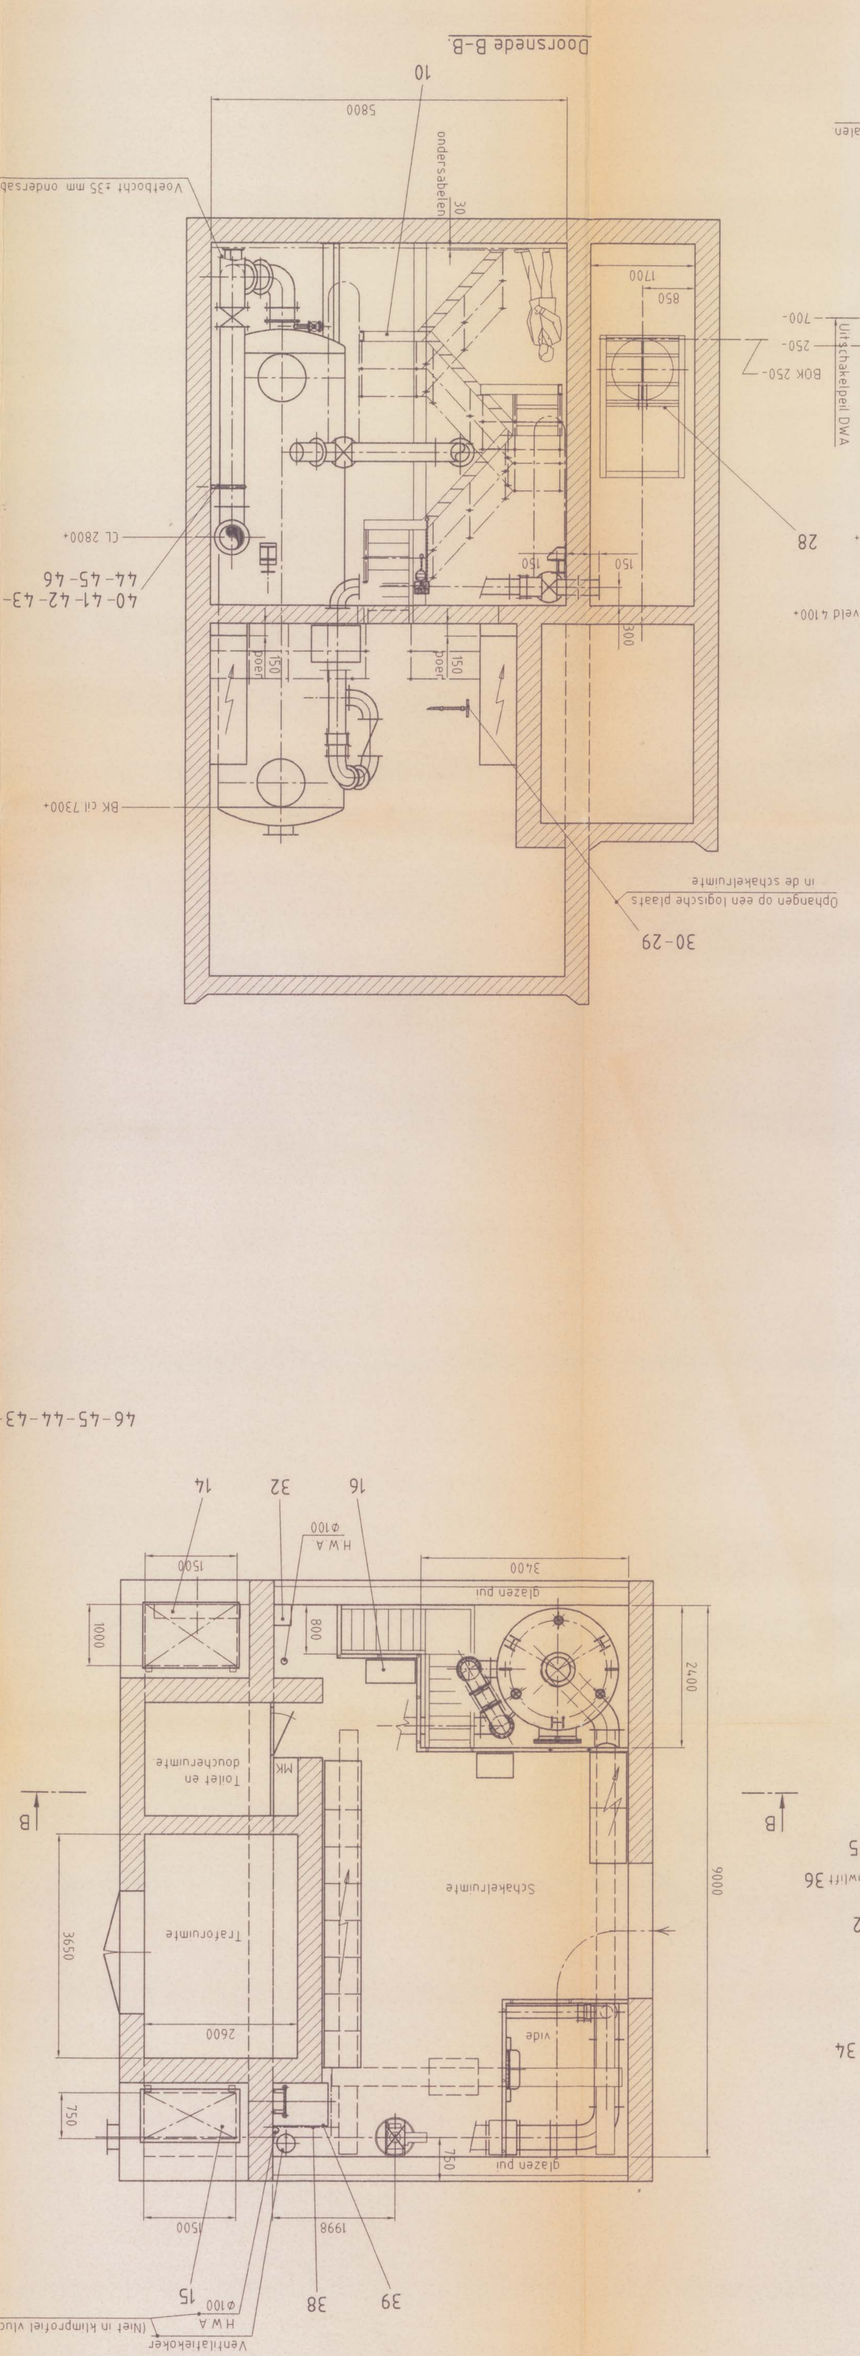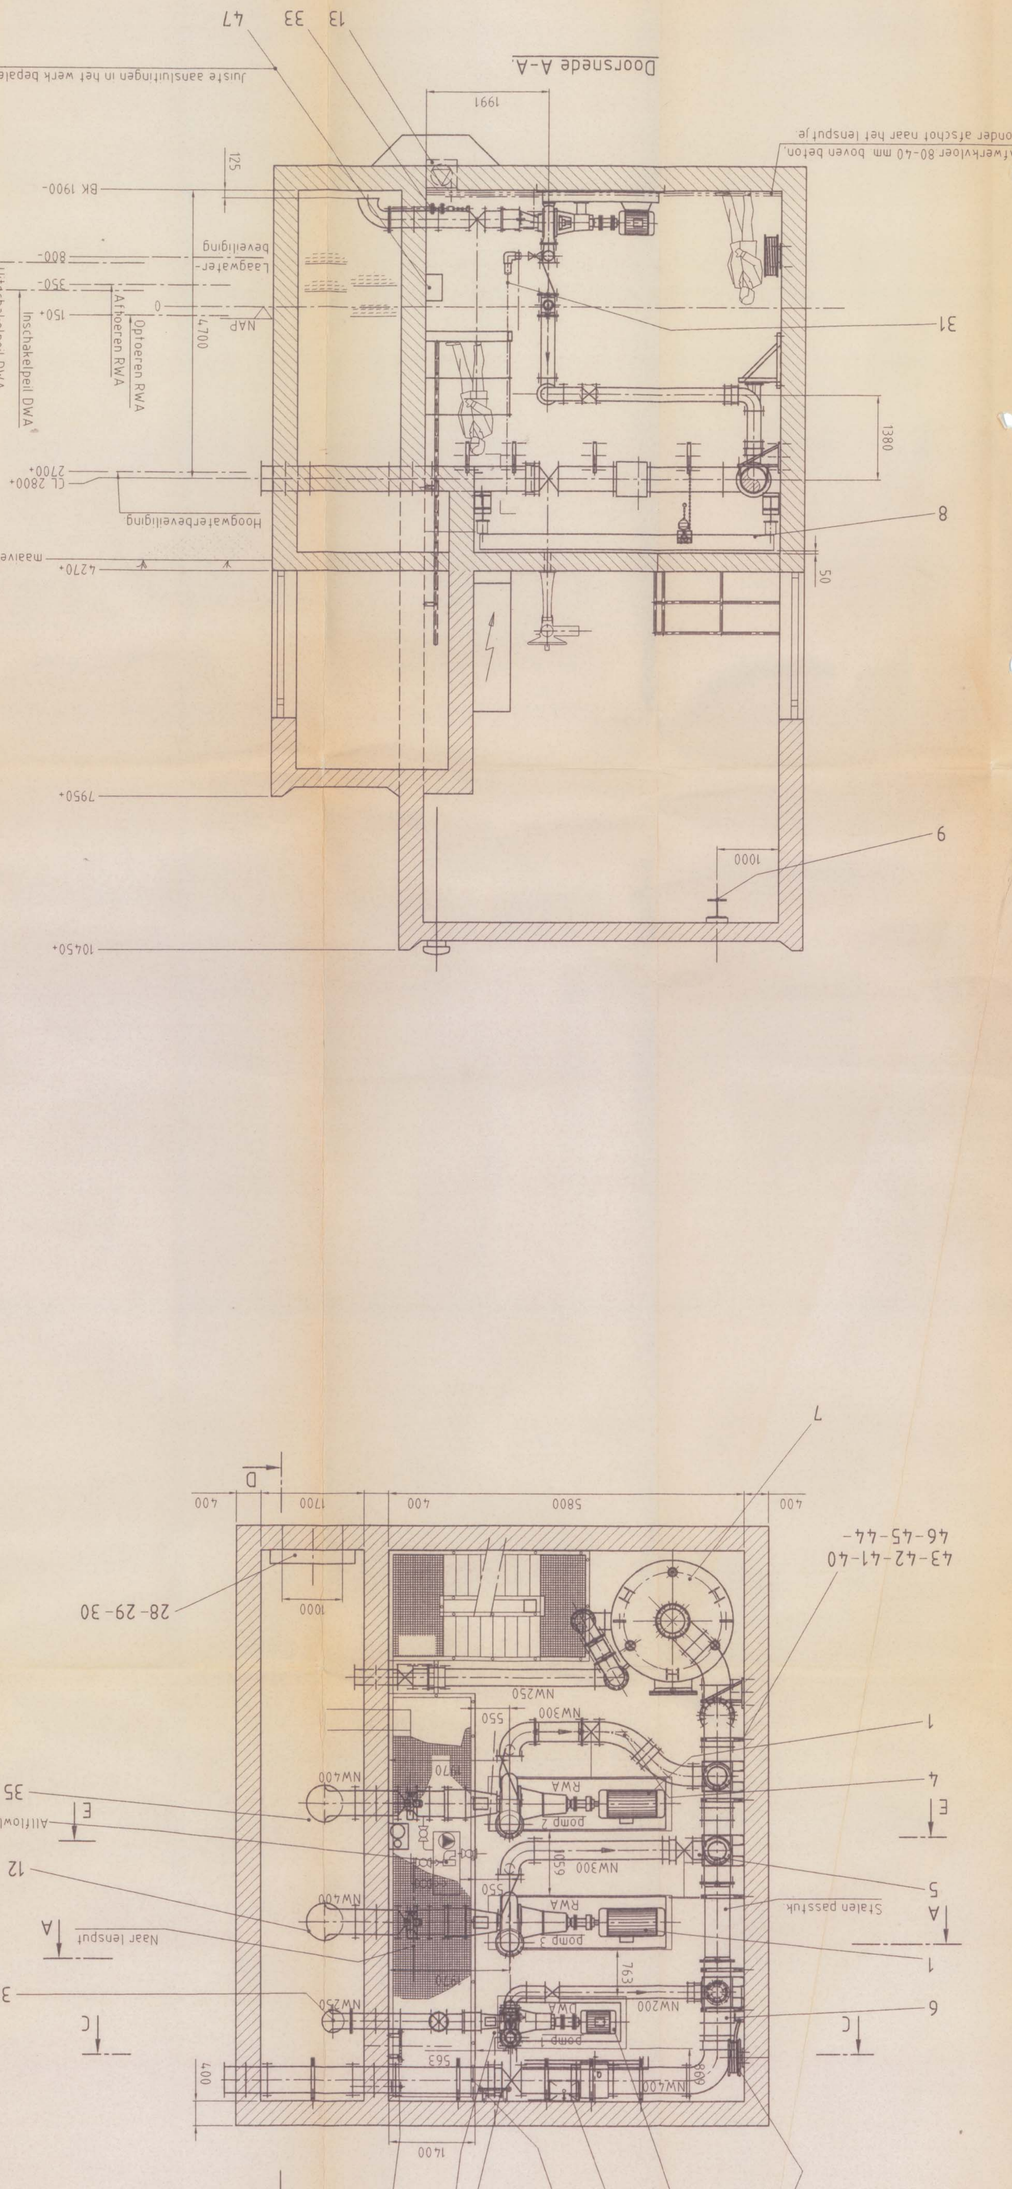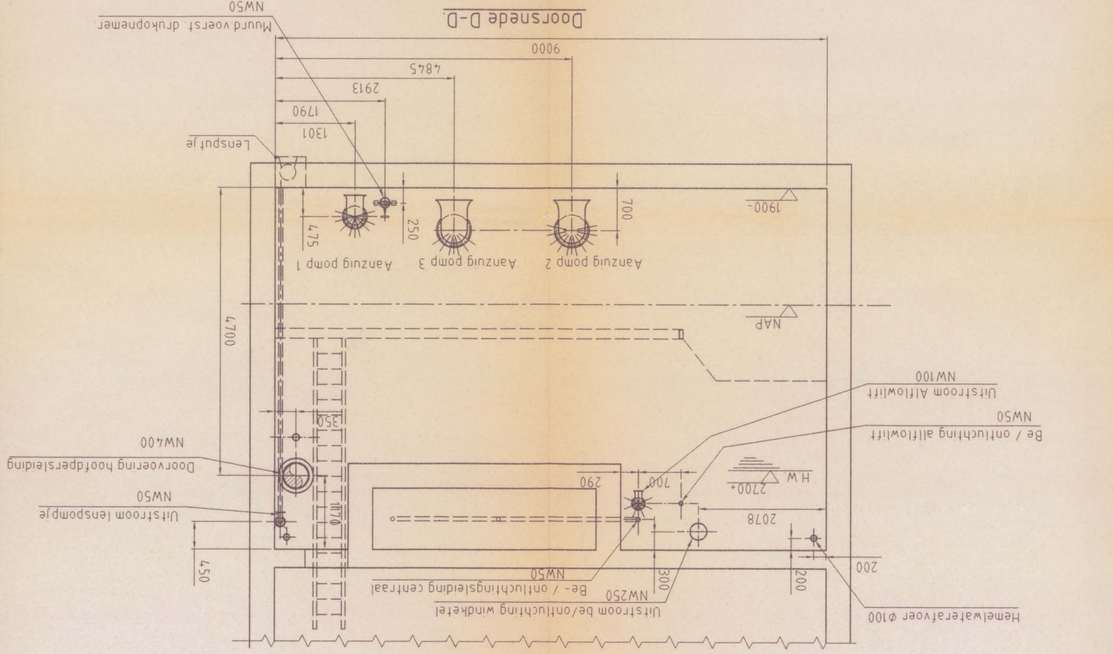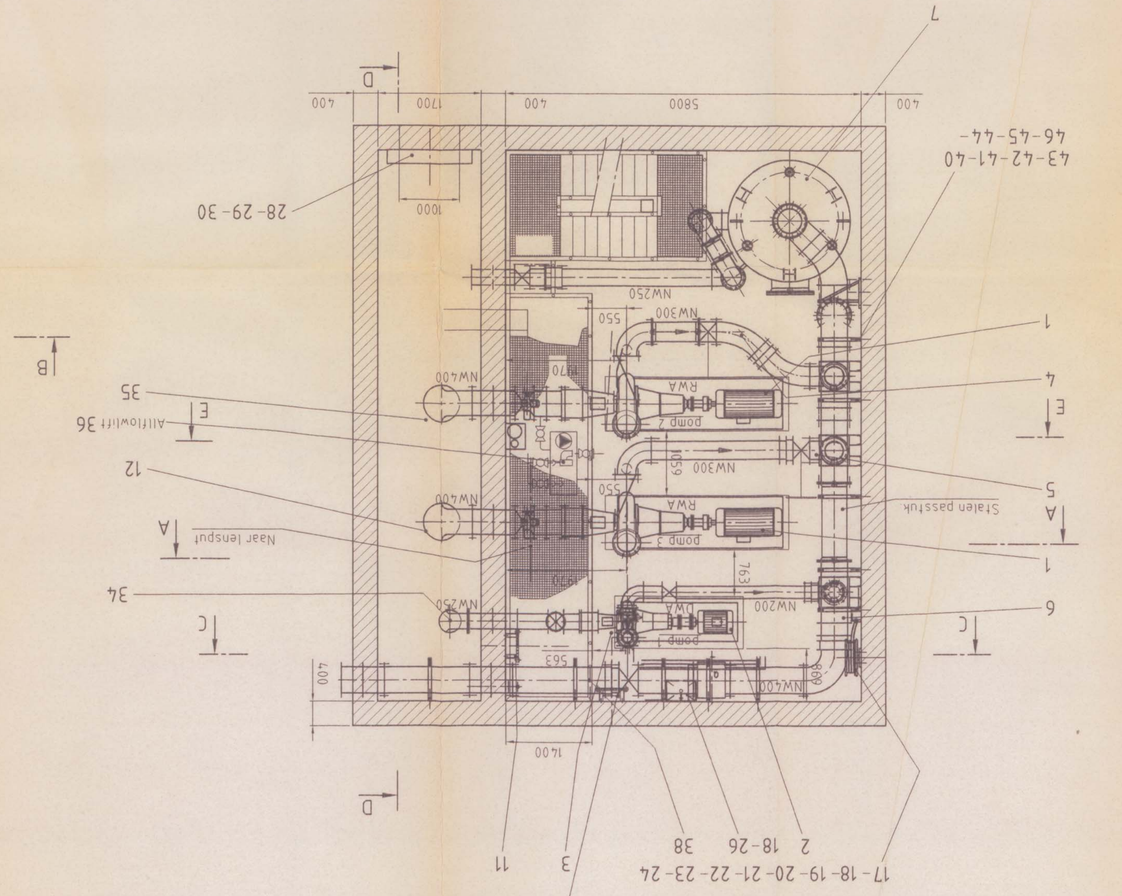
STUKLIJST