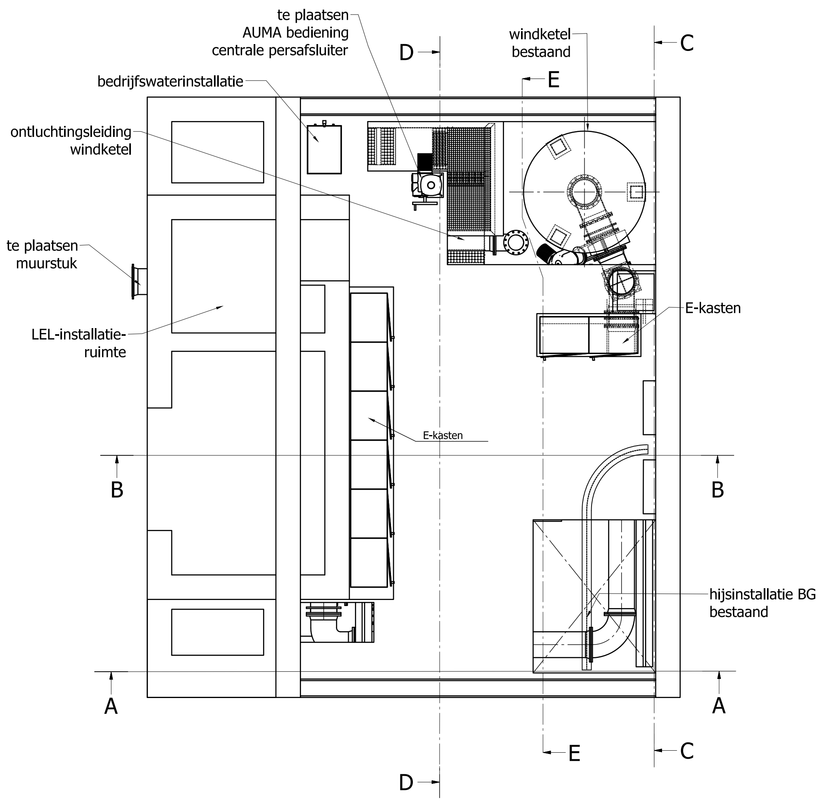

BEGANEGROND GEMAAL
SCHAAL: (1:50)

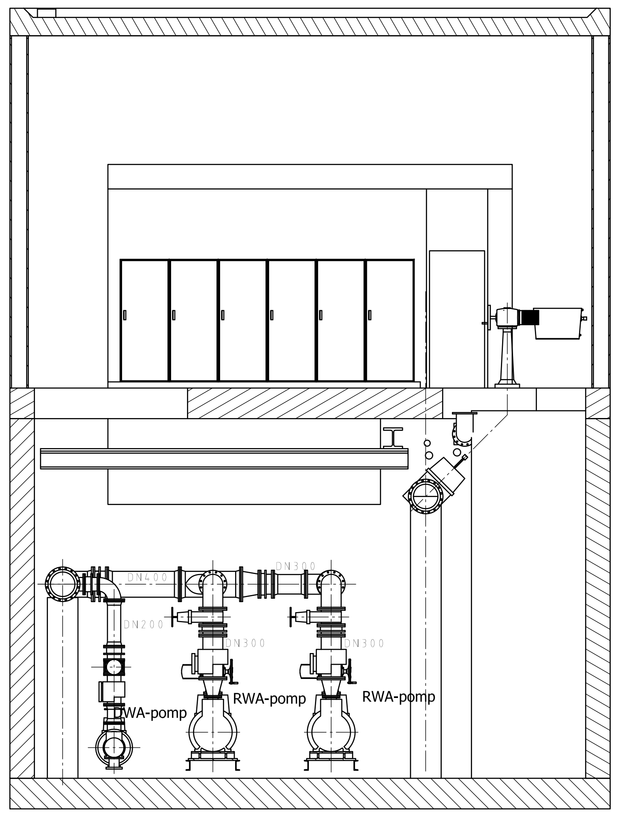

DOORSNEDE E-E
SCHAAL: (1:50)

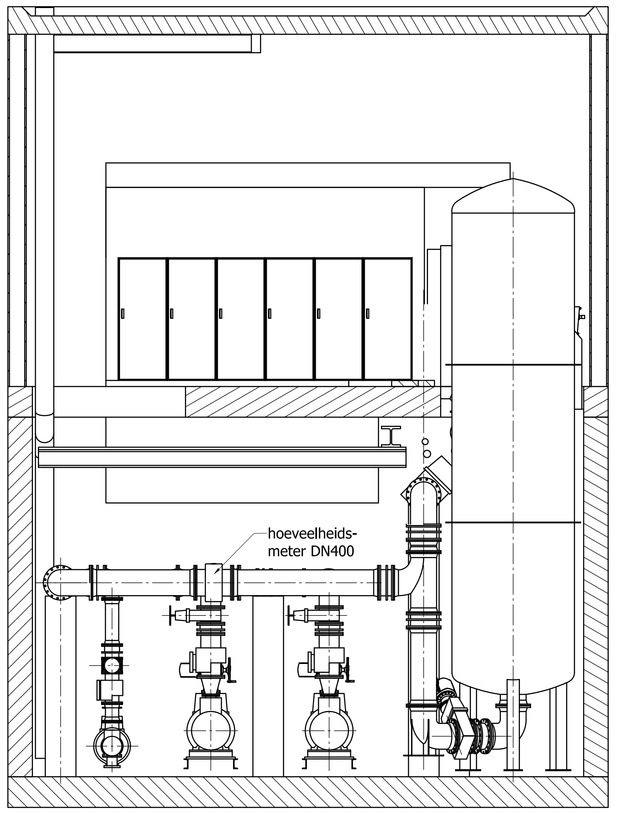

DOORSNEDE C-C
SCHAAL: (1:50)

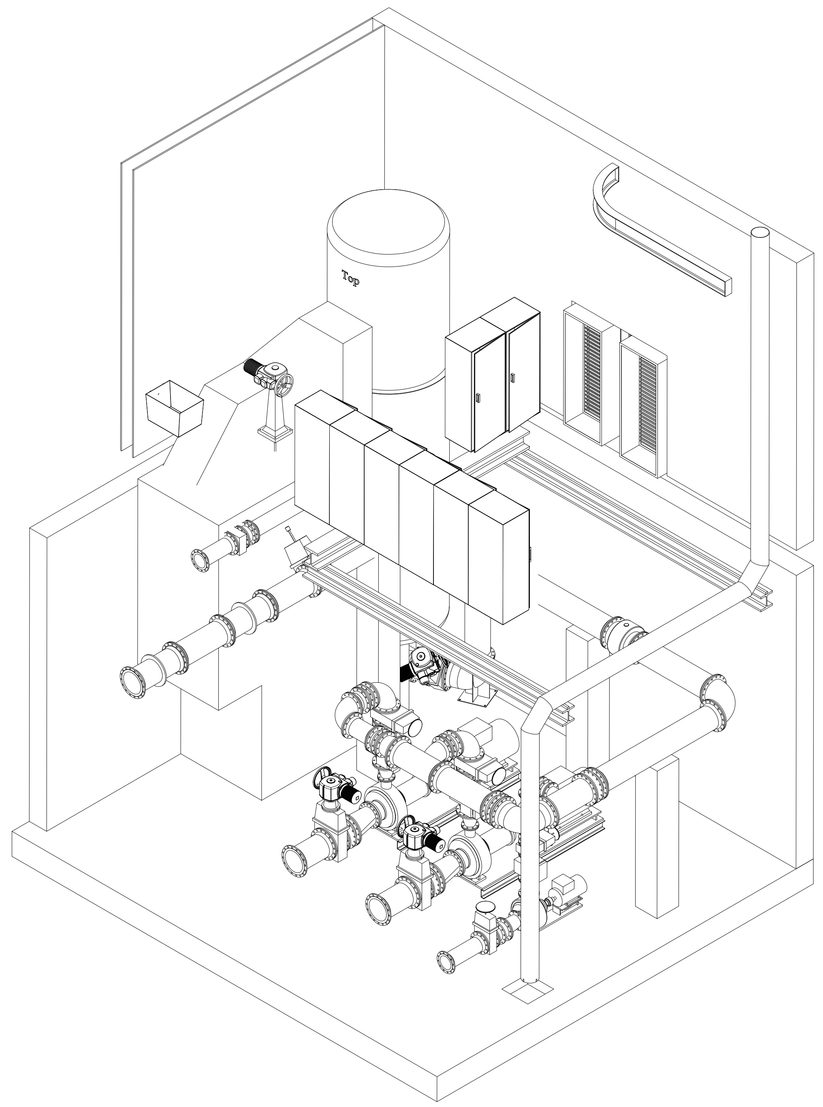

AANZICHT ISOMETRSCH KELDER
SCHAAL: (1:50)

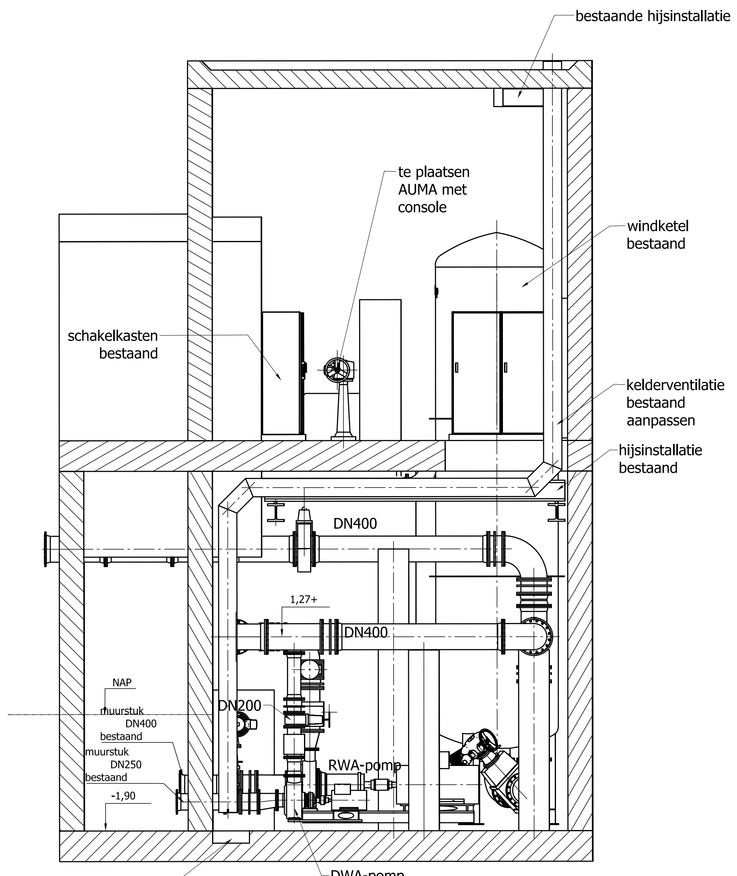

DOORSNEDE A-A
SCHAAL: (1:50)

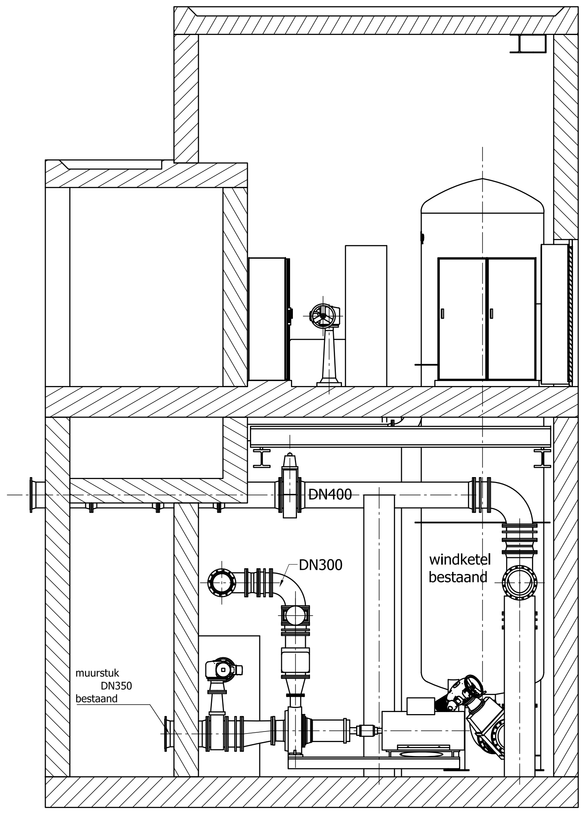

DOORSNEDE B-B
SCHAAL: (1:50)

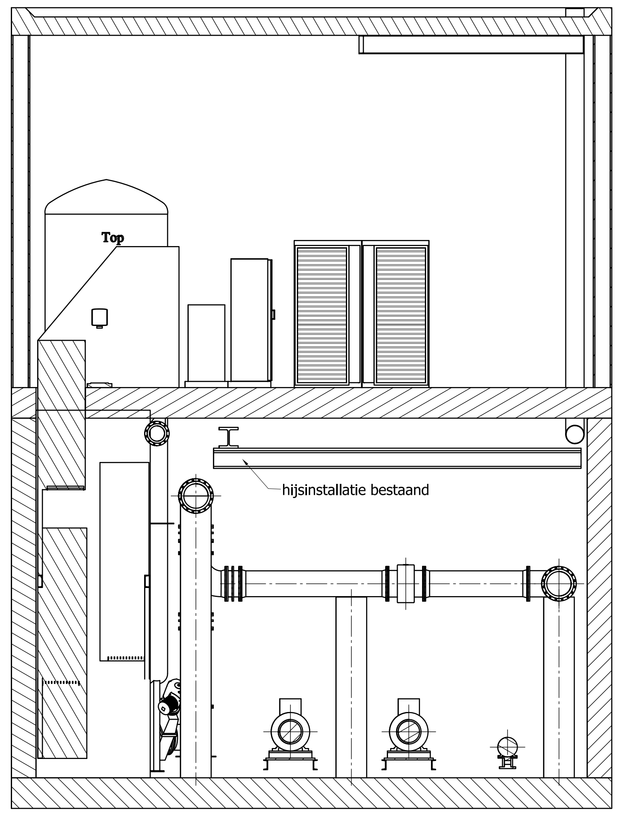

DOORSNEDE D-D
SCHAAL: (1:50)

OPMERKINGEN :
MATEN IN MILLIMETERS
HOOGTEMATEN IN METERS T.O.V. N.A.P.
BOUWKUNDIGE MATEN IN HET WERK CONTROLEREN
VOOR BOUWKUNDIGE WERKZAAMHEDEN ZIE BOUWKUNDIGE TEK

VERSIE			
f			
e			
d			
c			
b			
a	bestektekening	c.h.notten	10-11-2011
Versie	Omschrijving	Tekenaar	Datum

Bestandsnaam : CNQEN0037HbT-BT-001.DWG | Projectcode : QEN0037HbT | Verwijding :

Gemeente Rotterdam
Gemeentewerken
Ingenieursbureau

Galvanistraat 15
Postbus 6633
3002 AP ROTTERDAM
Telefoon : 010 489 4585
Telefax : 010 489 6159

EEM - Waalhaven

Waalhaven Zuid Zijde
rioolgemaal Waalhaven ZZ G0037
opstellingstekening pompinstallatie
te maken situatie
BESTEK

Behoort bij : | Nummer :
Geografische code :
Formaat : A0 (1189x841) | Blad | van
Schaal : 1:50 | bladen

Getekend :	Gecontroleerd :	Goedgekeurd :
c.h.notten	A.Scheltens	N.A.V. van Ham
10-11-2011	Paraaf	Paraaf/Datum	Paraaf/Datum

Tekeningnr. : QEN0037-BT-WTB-001 | a
Hfd/projectcode | Soort | Volgnr | Ver.

M:\EGWR-HTV\EN\TV\EN\TO\GBO\WV\G0037 WAALHAVEN ZZZ_VOORBEREIDINGS_PROJECTRESULTATEN\4_T.BESTEKKEN_TEKENINGEN