


Bijlage F Grondschem

Voedingskast
VK 012 12339 1Ra

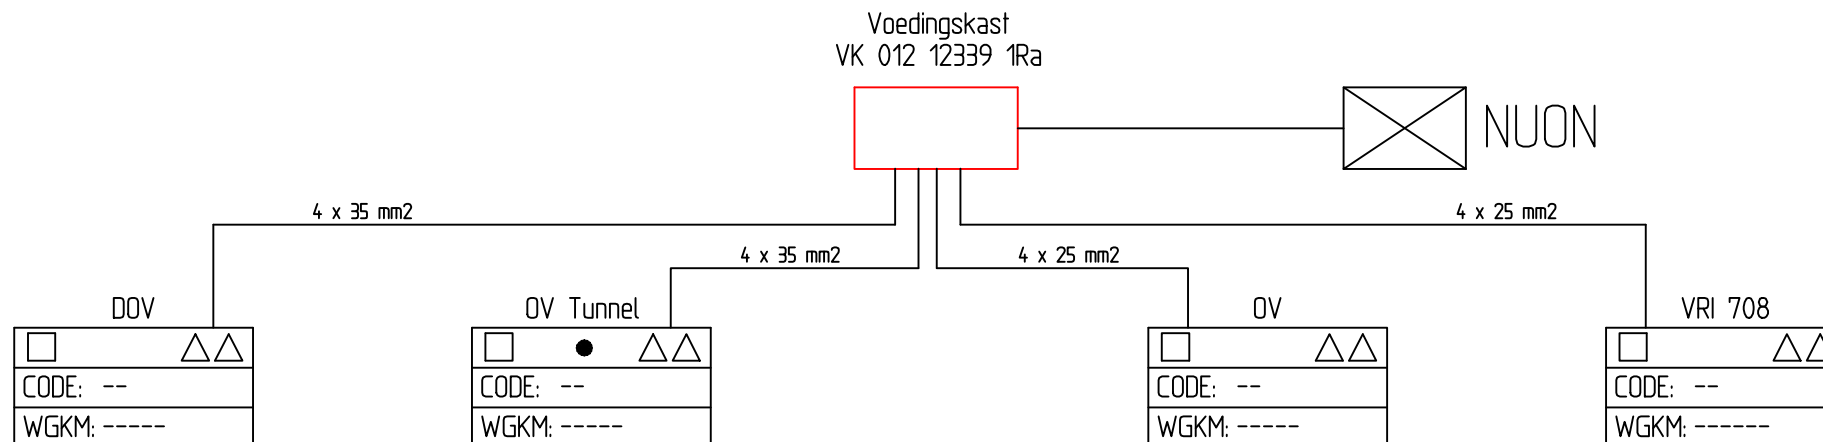

VERKLARING:

CODE: --	—	KASTCODE	
WGKM: -----	—	WEGKILOMETRERING	

VOEDINGSKAST

	rijkswaterstaat	Project:	Plaatscode:	Deelproj. grondschem	Reg.nr.	Tekeningnummer:
Dienst Oost-Nederland				Deelinst. energielevering I.S.		
District Oost			Datum:	Soort tek. blokschem	Wijziging	C