ZIJAANZICHT

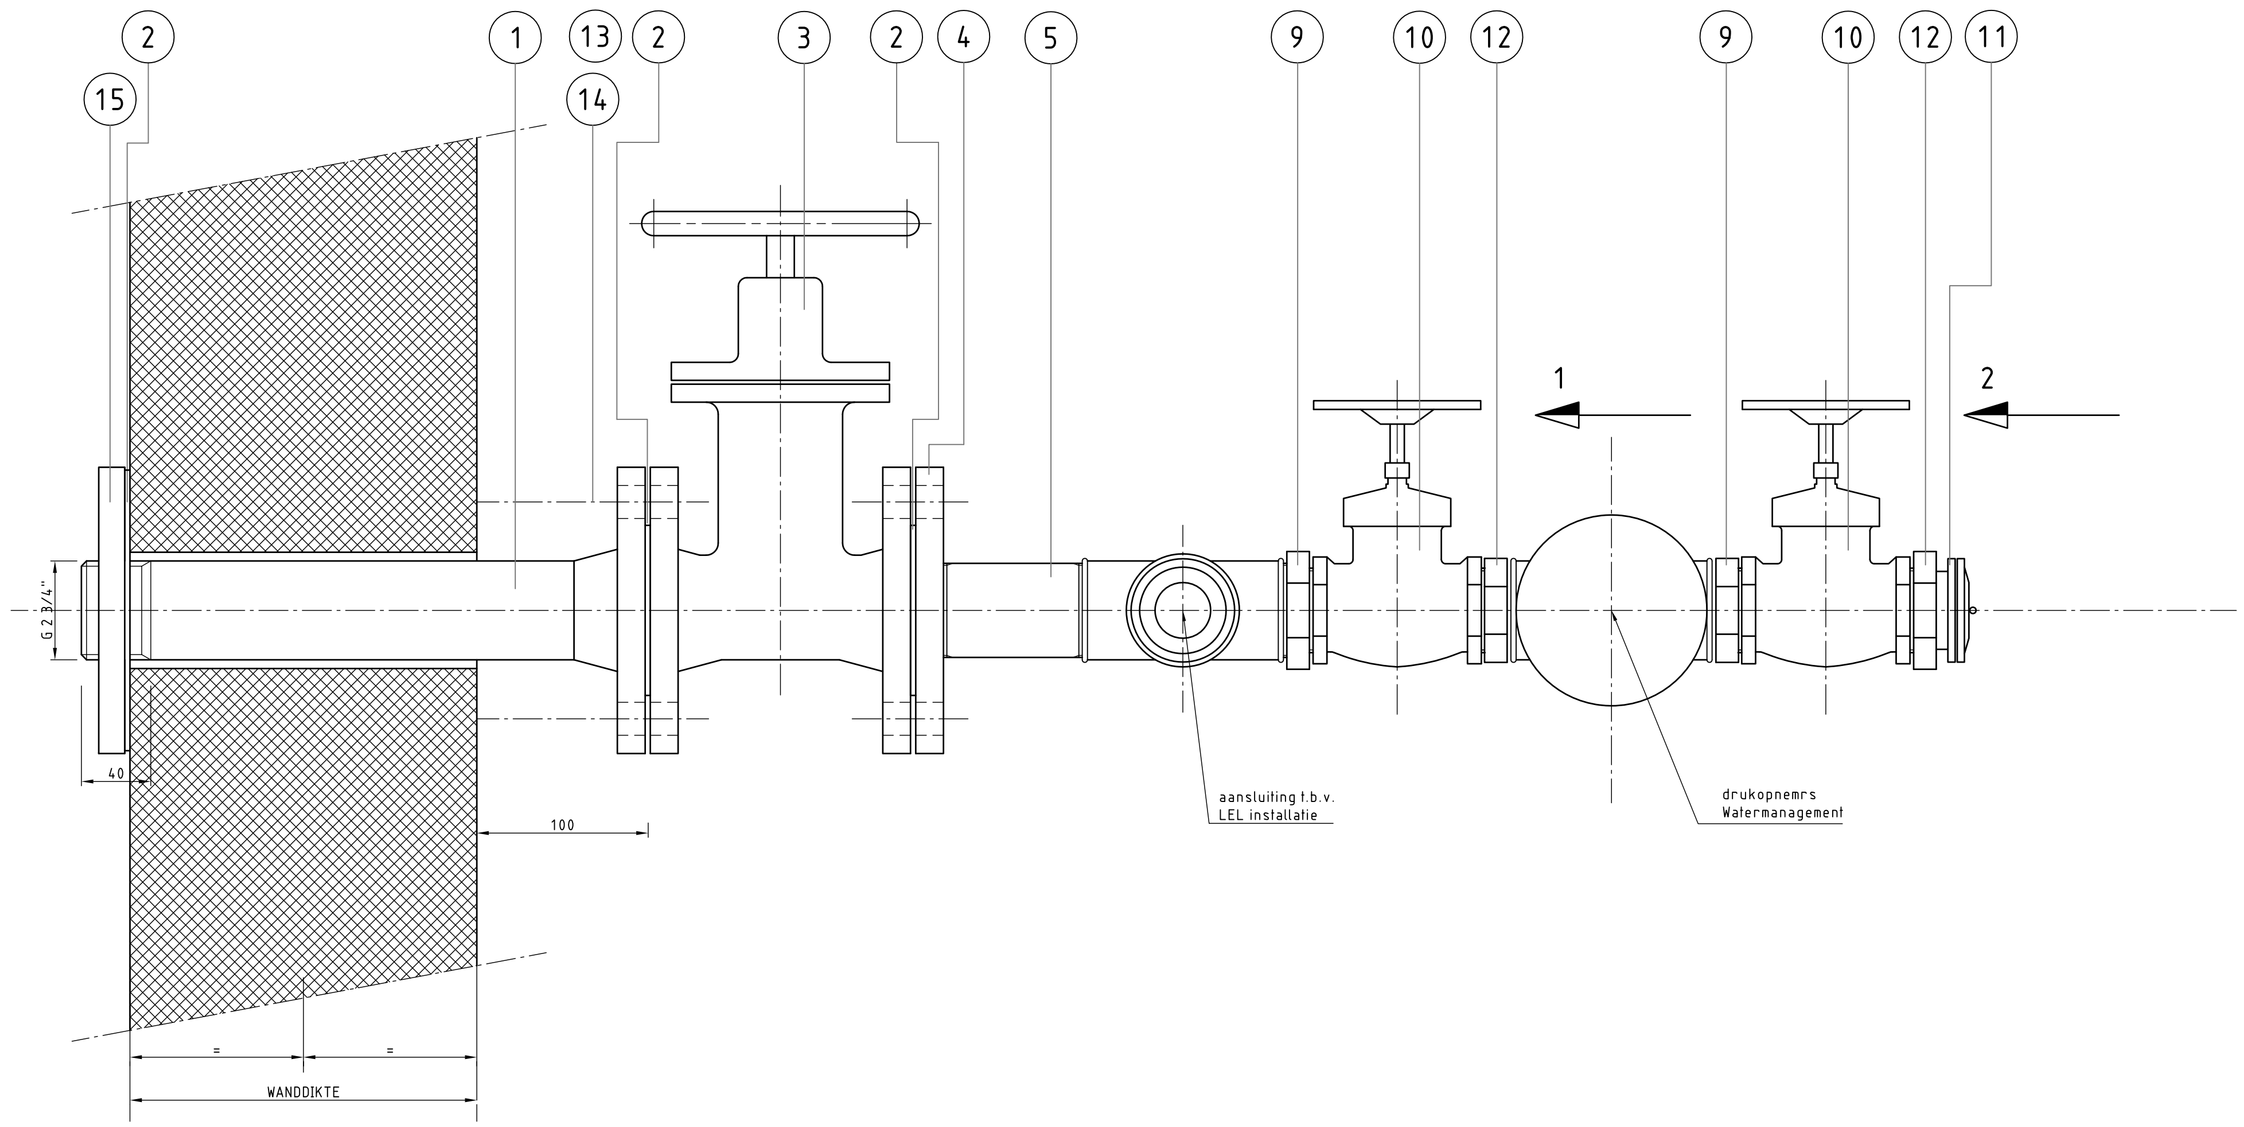

AANZICHT VOLGENS PIJL 1

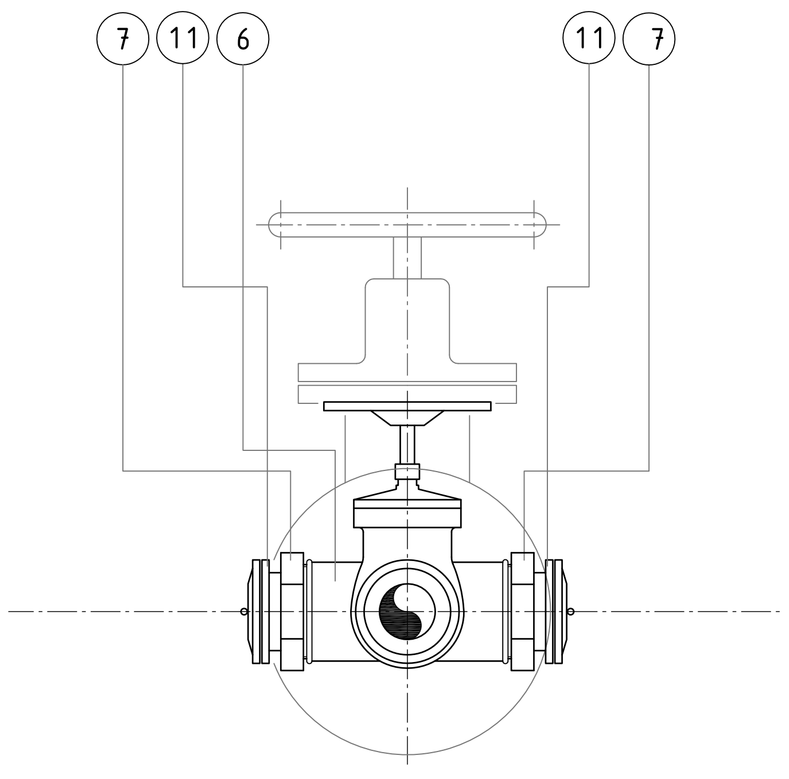

AANZICHT VOLGENS PIJL 2

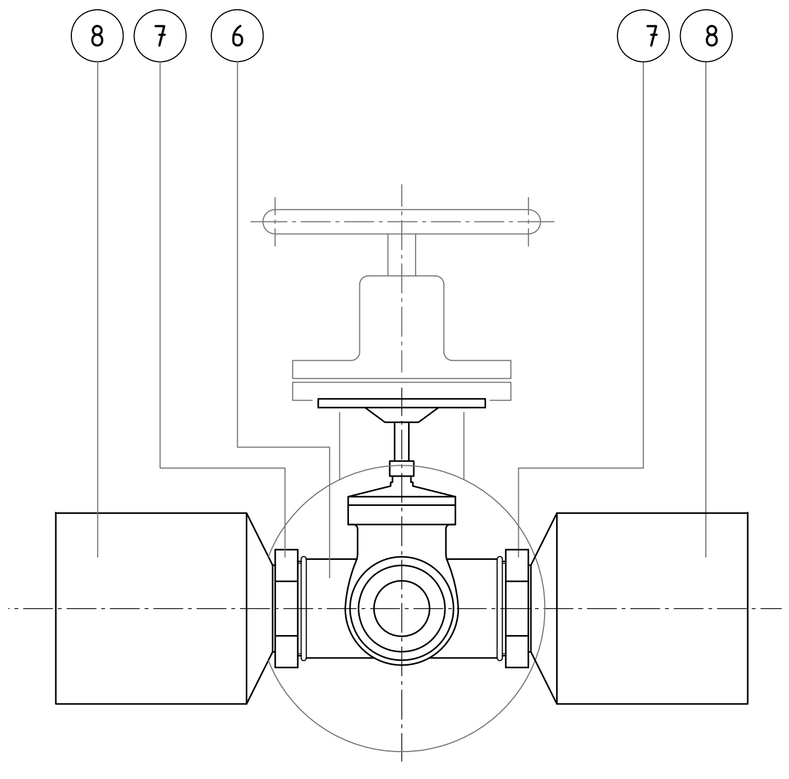

STUKLIJST

POS.	AANTAL	BENAMING	MATERIAAL	NORM	OPMERKING
15	1	DRAADFLENS G 2 3/4"	Fe 360 A	–	ϕ 165
14	8	MOEREN SLUITRINGEN M16 RVS AISI 316	–	–	–
13	8	DRAADEINDEN M16 RVS AISI 316	–	–	–
12	1	VERLOOPNIPPEL G ¾" x 1¼"	BRONS	–	–
11	1	"STORZ"KOPPELING ¾" + KAP	GCu- ZN 35	–	ECON 915+920
10	1	AFSLUITER, SCHUIF G 1¼"	BRONS	–	ECON 290
9	1	VERLOOPRING G 1¼" x 2"	BRONS	–	N8
8	2	NIVEAUOPNEMERS	–	–	–
7	2	VERLOOPRING G 1¼" x 2"	GSM	–	–
6	1	IDRAADI KRUISSTUK - STUK G 2"	GSM	–	–
5	1	DRAADPIJP G 2"	GSM	–	–
4	1	DRAADFLENS G 2" - PN10	Fe 360 A	–	ϕ 165
3	1	AFSLUITER,SCHUIF,VLAKKE ONDERKANT,C.R. RUBBER,STANDAANWIJZER	GG 25	–	NW 50
2	3	PAKKING CHLOROPREEN RUBBER + INLAGE BOUTGATEN PN 10	–	–	DIKTE 3 mm
1	1	PIJPSTUK MET FLENS PN 10	NOD GIJ	NEN 3045	NW 50

VERSIE

Versie	Omschrijving	Tekenaar	Datum
f			
e			
d			
c			
b			
a			

Bestandsnaam : NIVOOPN LEL.DWG | Projectcode : | Verwijzing :

Gemeente Rotterdam
Gemeentewerken
Ingenieursbureau

Galvanistraat 15
Postbus 6633
3002 AP ROTTERDAM
Telefoon : 010 489 4585
Telefax : 010 489 6159

standaardtekeningen

gemalen Rotterdam

niveau opnemers bassin

bij aanwezigheid van een LEL installatie
principetekening

Behoort bij : Nummer :
Geografische code :
Formaat : A1 (841x594) Blad van
Schaal : 1:25 bladen

Getekend :	Gecontroleerd :	Geautoriseerd :
c.h.nolten 29-11-2011 Paraaf	Paraaf/Datum	Paraaf/Datum

Tekeningnr. : STD - WTB - 007 a
Wijk/projectcode — Soort — Volgnr. Ver.

M:\IGWR-HTIWENT_PG_INFORMATIEWERKTUIGBOUW\STANDAARDSTANDAARD-W TEKENINGEN\HULPINST