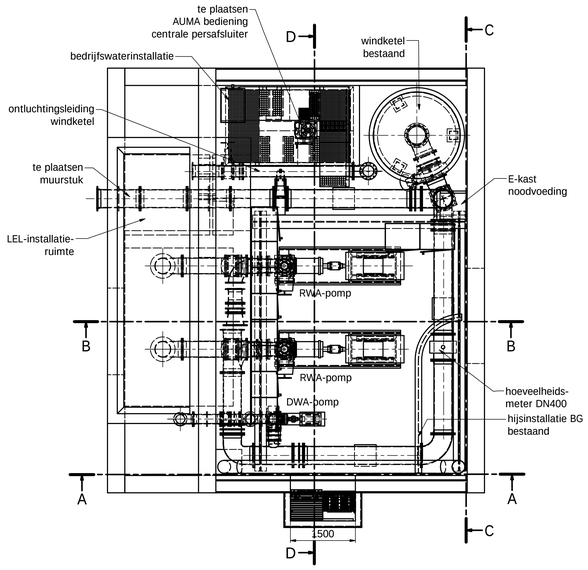

BOVENAANZICHT GEMAAL
SCHAAL: (1:50)

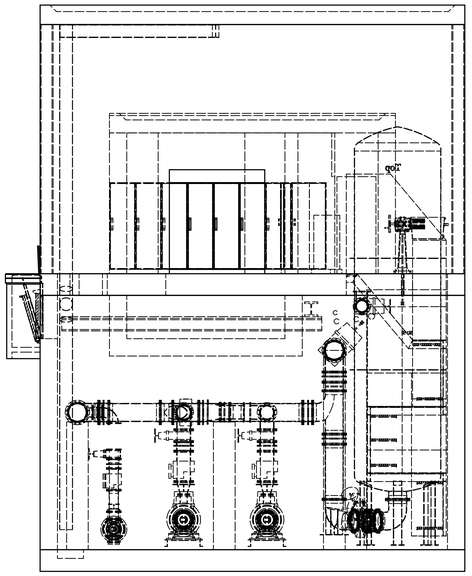

ZIJAANZICHT GEMAAL
SCHAAL: (1:50)

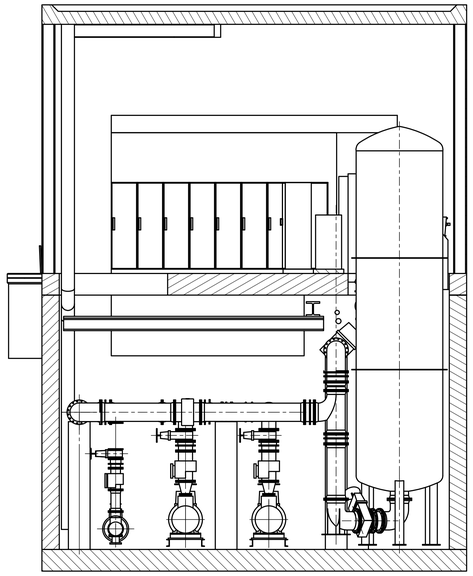

DOORSNEDE C-C
SCHAAL: (1:50)

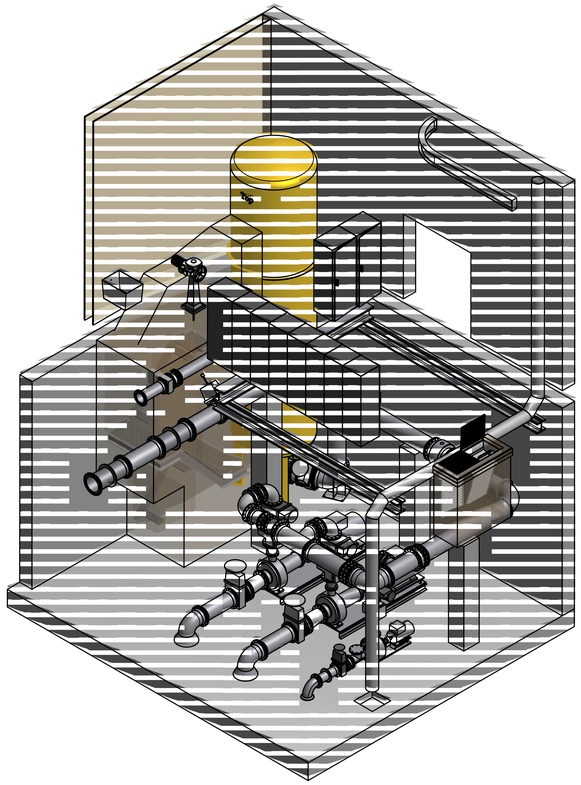

AANZICHT ISOMETRSCH KELDER
SCHAAL: (1:50)

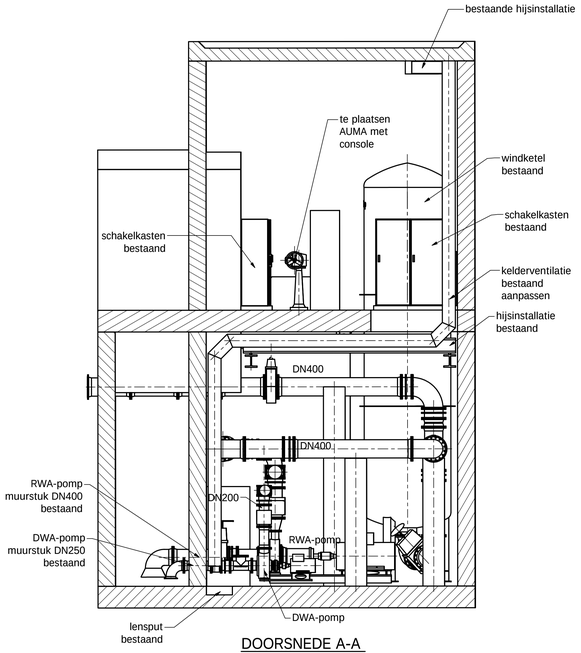

DOORSNEDE A-A
SCHAAL: (1:50)

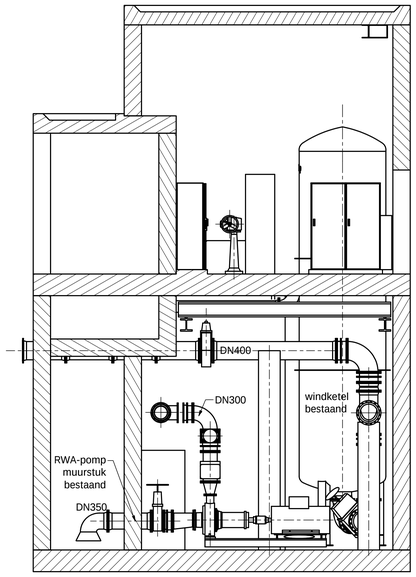

DOORSNEDE B-B
SCHAAL: (1:50)

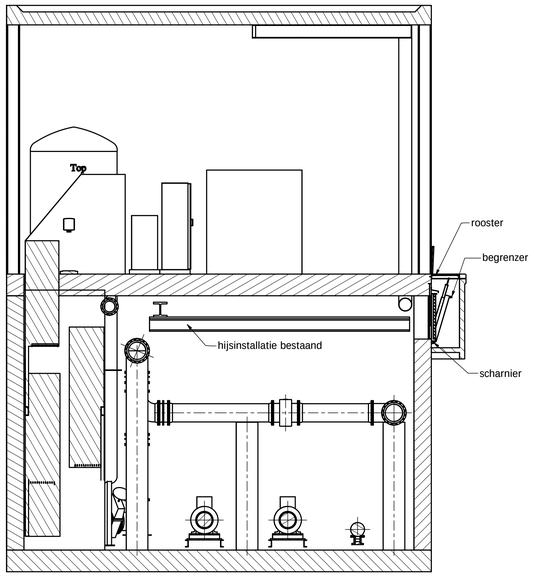

DOORSNEDE D-D
SCHAAL: (1:50)

OPMERKINGEN :
MATEN IN MILLIMETERS
HOOGTEMATEN IN METERS T.O.V. N.A.P.
MATERIAAL :

VERSIE

Versie	Omschrijving	Tekenaar	Datum
f			
e			
d			
c			
b	Diameter zuigleiding alleen op 2D tekening aangepast	J. van der Logt	10-10-2011
a	bestektekening	c.h.nolten	27-07-2011

Bestandsnaam: Waalhaven ZZ | Projectcode: QEN0037H&T | Verwijzing:

Gemeente Rotterdam
Gemeentewerken
Ingenieursbureau
Galvanistraat 15
Postbus 6633
3002 AP ROTTERDAM
Telefoon : 010 489 4585
Telefax : 010 489 6159

EEM - WAALHAVEN

Waalhaven zuid zijde
rioolgemaal Waalhaven ZZ G0037
opstellingstekening pompinstallatie
nieuwe situatie
BESTEK

Behoort bij: | Nummer:
Geografische code:
Formaat: A0 (1189x841) | Blad 1 van 1 bladen
Schaal: 1:50

Getekend: J.Snaar 08-10-2010 Paraaf | Gecontroleerd: A. Scheltens Paraaf/Datum | Geautoriseerd: N. A.V. Ham Paraaf/Datum

Tekeningnr: G0037-BT-WTB-001 a
Bibliotheekcode — Soort — Volgnr — Ver.