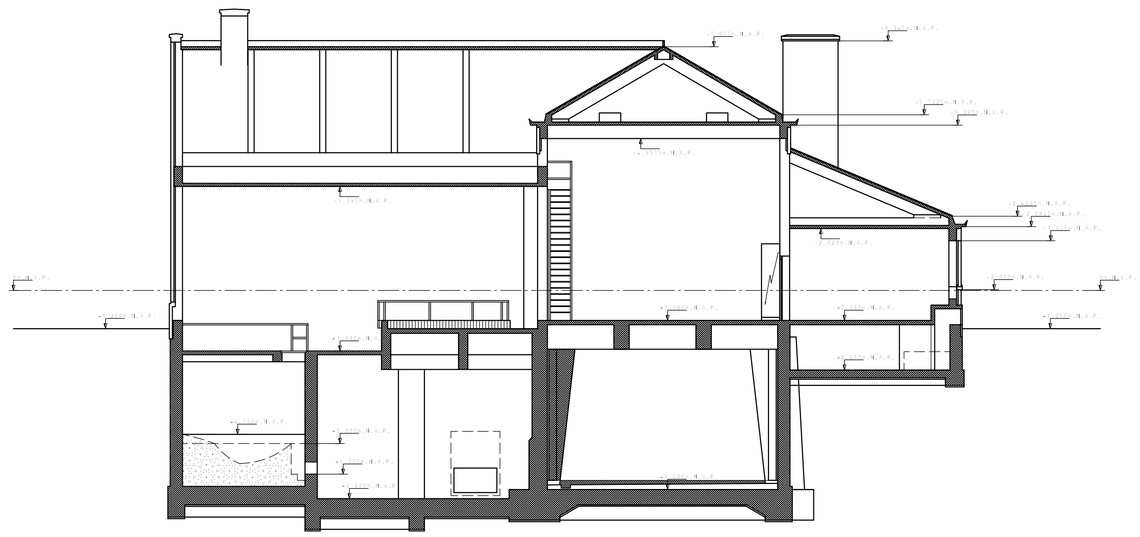

DOORSNEDE B-B

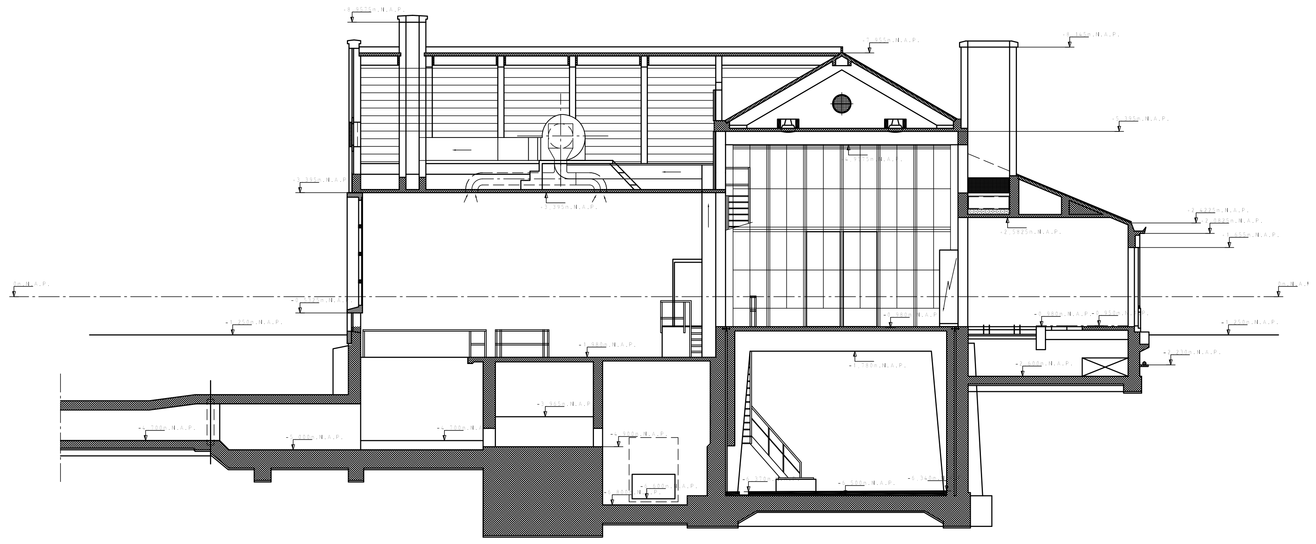

DOORSNEDE A-A

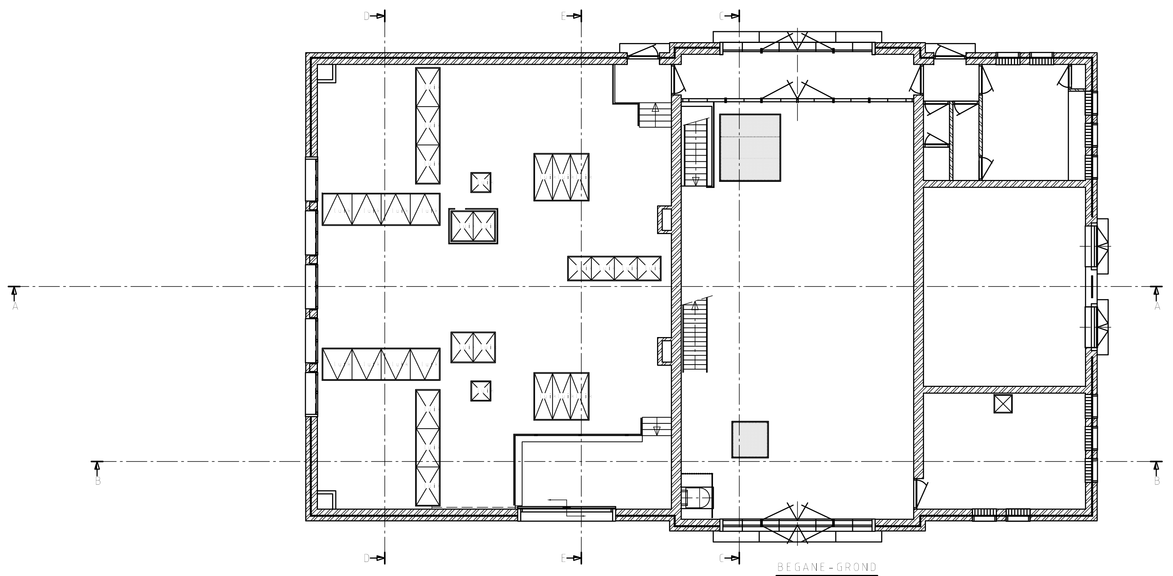

BEGANE-GROND

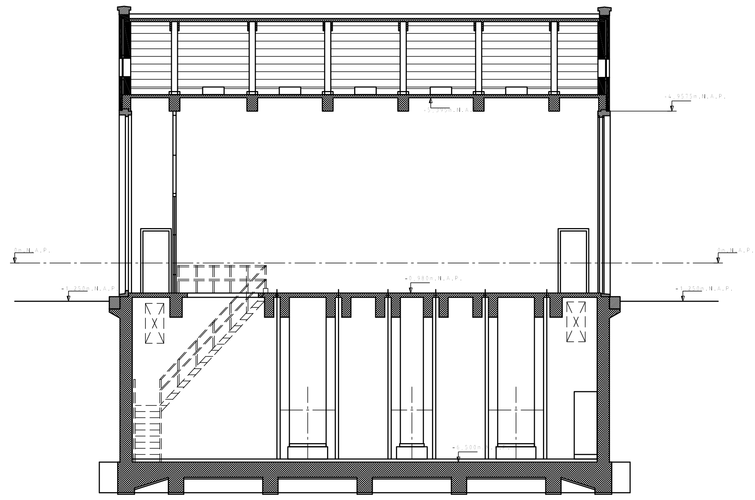

DOORSNEDE C-C

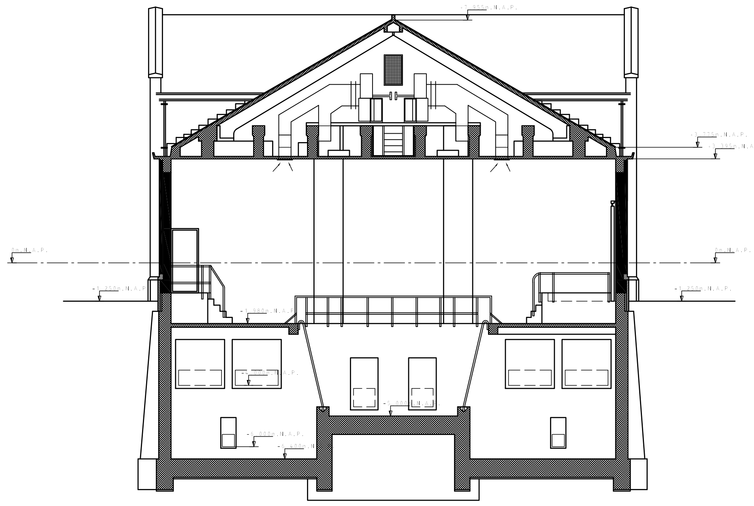

DOORSNEDE D-D

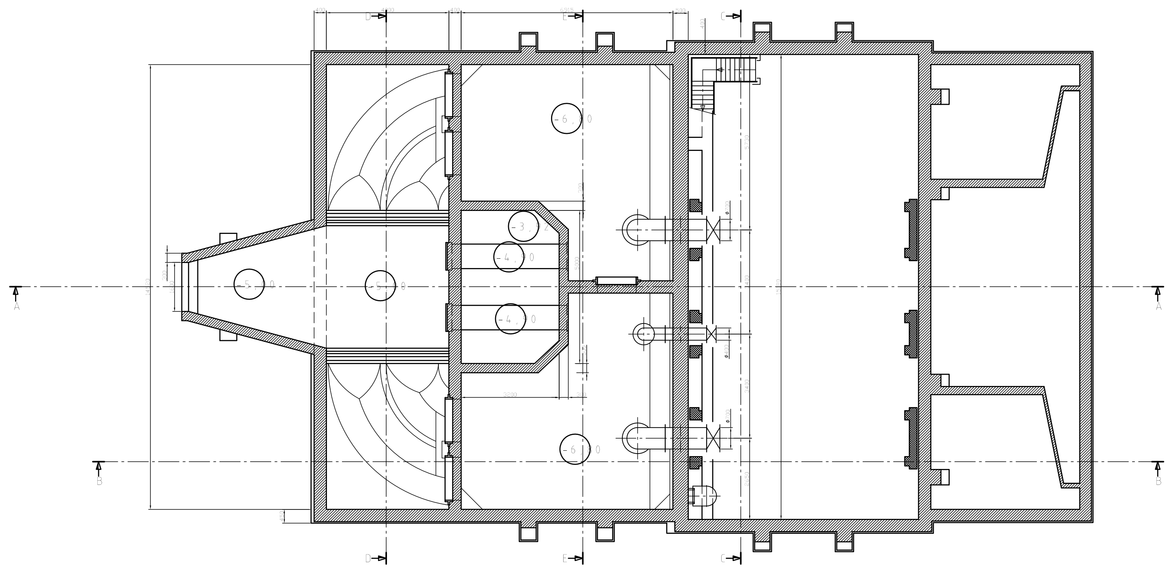

KELDER EN RIOLERINGSPLAN

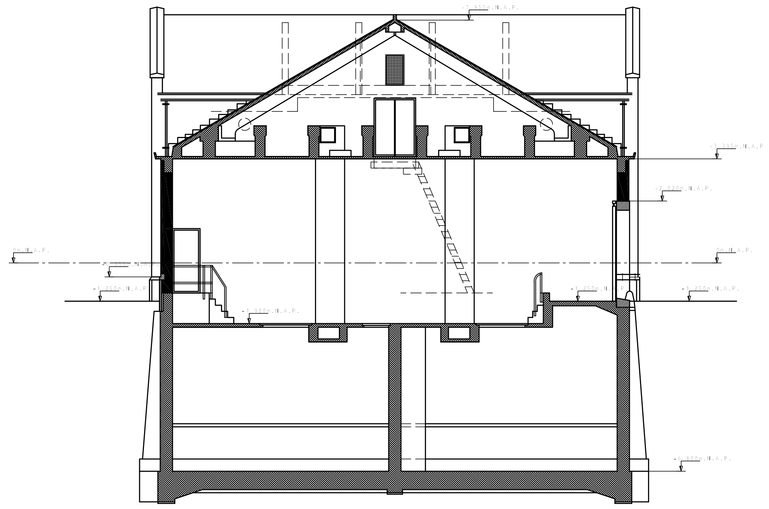

DOORSNEDE E-E

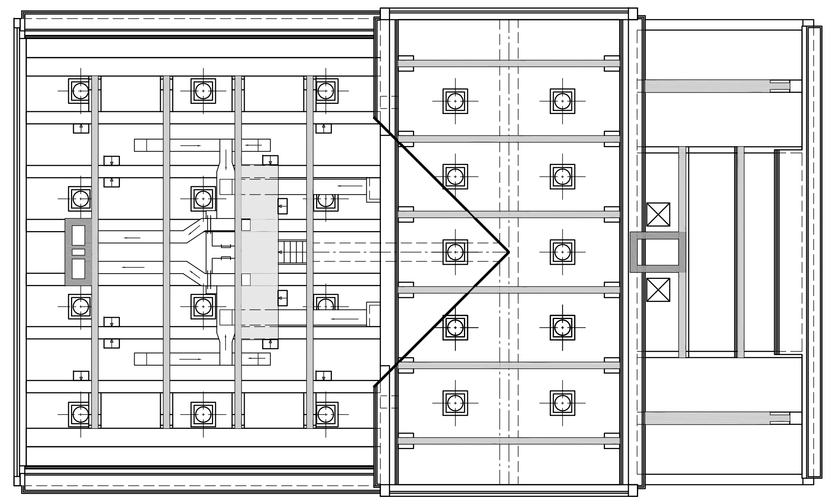

KAPPLAN

× BOUWKUNDIGE MATEN OP WERK TE B

VERSIE		
f		
e		
d		
c		
b		
a	eerste uitgave Aydeger	29-10-2002
Versie	Omschrijving	Datum

Bestandsnaam/Verlo.dwg | Verwijzing :

Gemeentewerken
Gemeente Rotterdam
Ingenieursbureau

Galvanistraat 5
Postbus 6633
3002 AP Rotterdam
Telefoon 010 489 4[illegible]
Telefax 010 489 4[illegible]

gemaal 24 Everlo

Bassinruimte

VOORONTWERP

Betoort : Bijbehoor :
Geografische code :
Formaat : A0(1189x84 | Nr. 1 | blad
Schaal : 1:100 | Blad nr.: 1

Getekend :	Gecontroleerd :	Geautoriseerd :	Tekeningnr. :
O. Aydeger			KPE83 - V - 001 a
29-10-2002	d.alphenaar		

M:\IRT\STAD_SP\WERKTUIGBOUW\KP104 KLEINE ADVIEZEN WH 2003\2_VOORBEREIDING\3_PROJECTRESULTATEN\BOUW