



NIEUWE SITUATIE KELDER

Schaal 1:50


Dakconstructie bestaat uit 3 prefab platen  
afneembare platen voorzien van hijsogen  
een plaat voorzien van sparring t.b.v. stalen

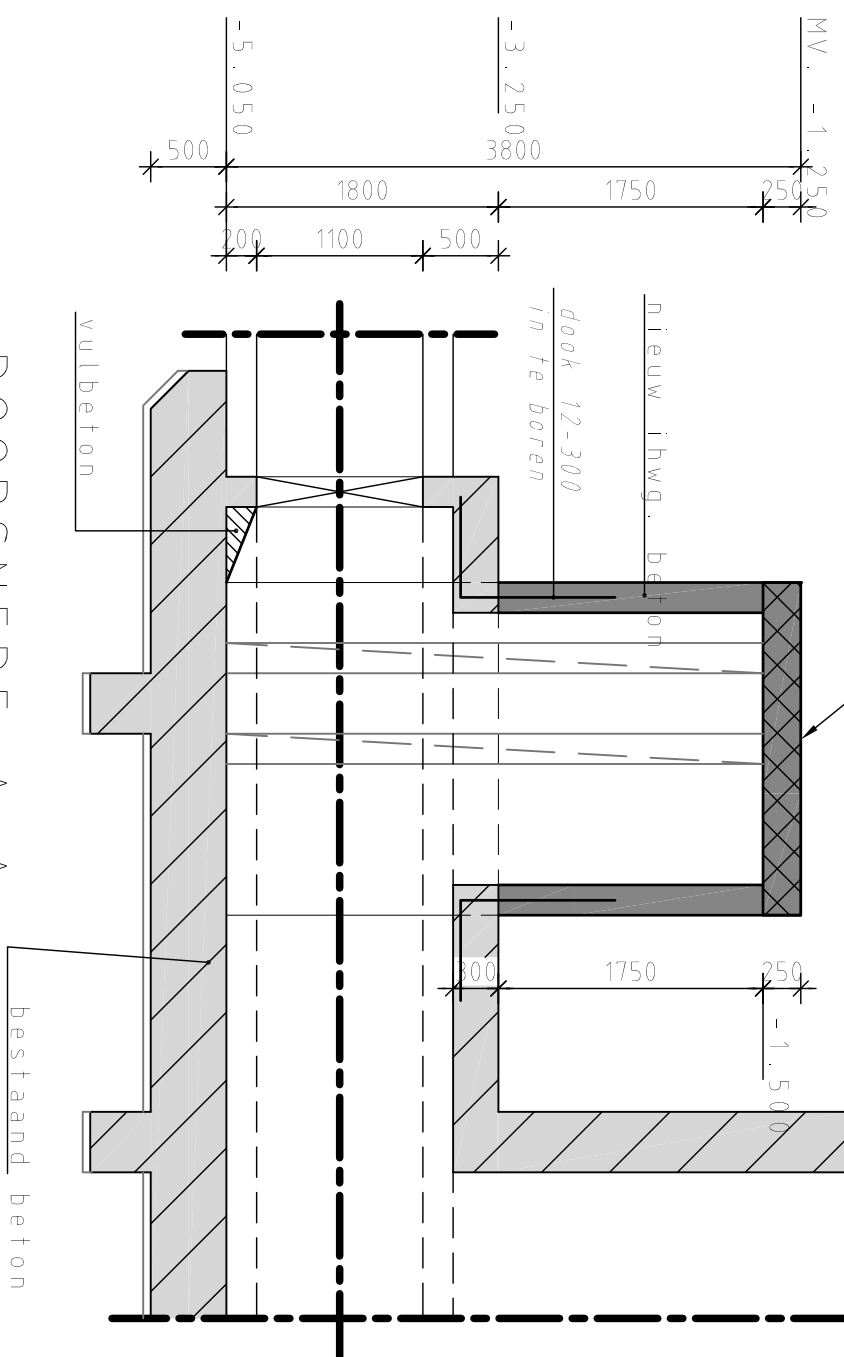

## DOORSNEDE A-A

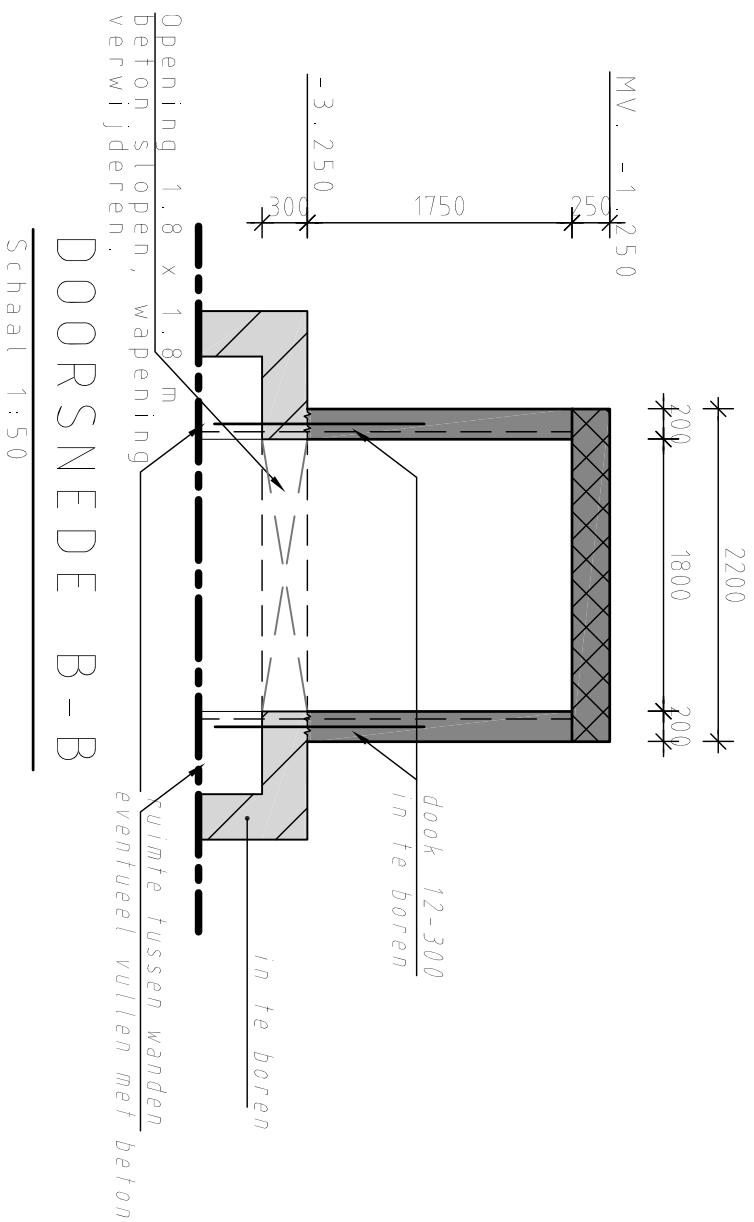Schaal 1:50


## DOORSNEDE B-B

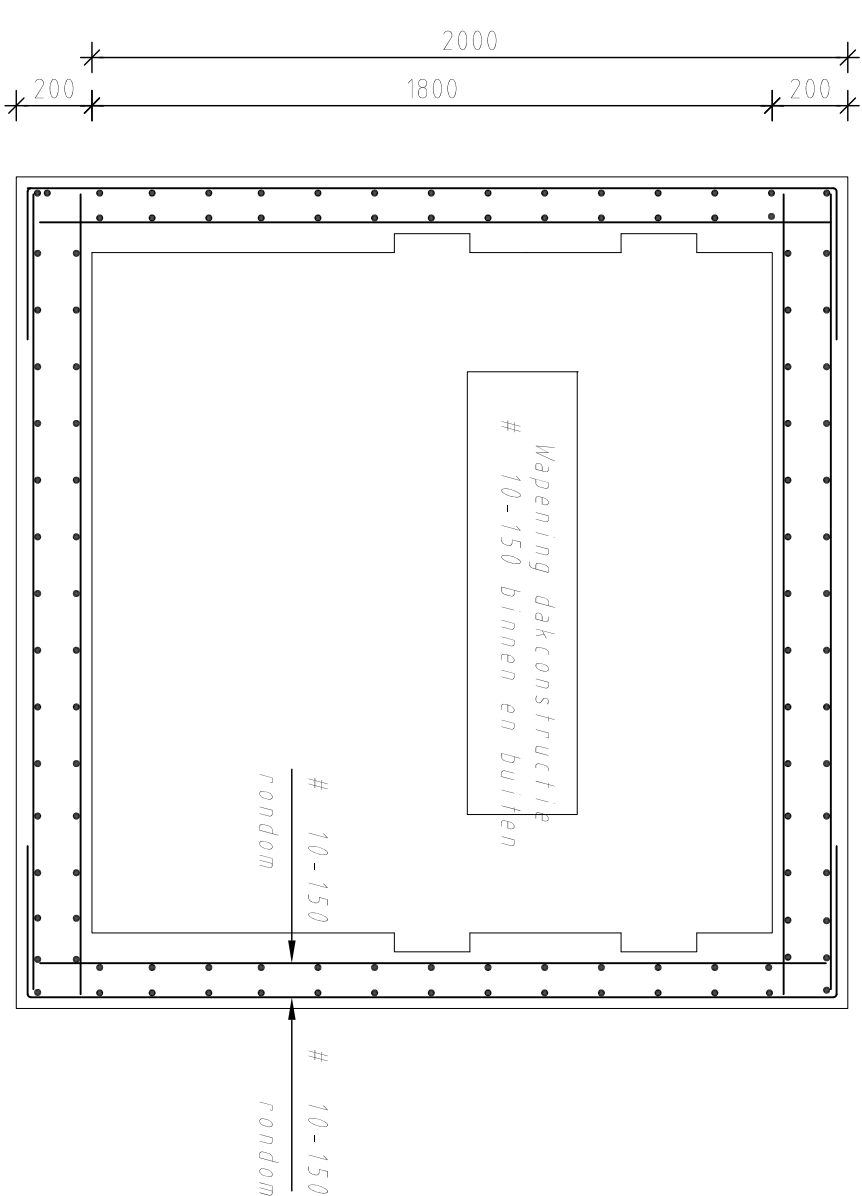Schaal 1:50[illegible]

## BOVENAANZICHT PUT

tdv: wapeniging

Schaal 1:20

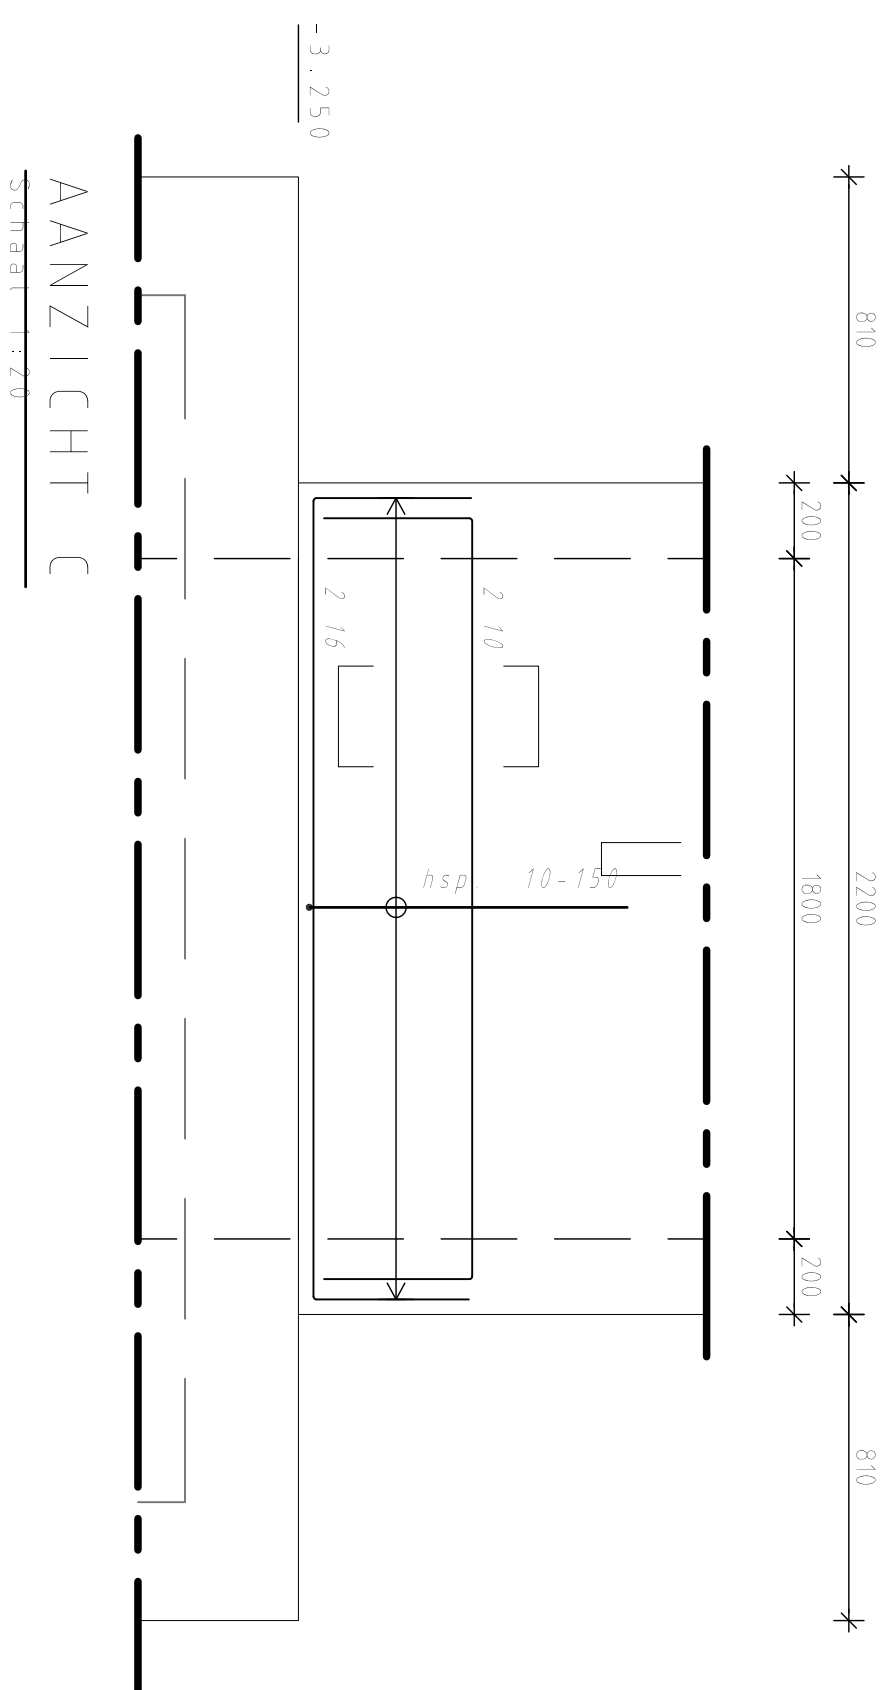

## AANZICHT C

Schaal 1:20

- ALLE MATEN IN MM, TENZIJ ANDERS AANGEGEVEN
- HOOGTEMATEN IN M T.O.V. NAP

D						
C						
B						
A	25-09-06	FLH		Revisie uitgevoerd		
Wt 12	Datum	Get.	Get.	Aard der wijziging		
Opdrachtgever				Schaaf	1 : 50	Status
VBK BETONTECHNIEK BV						DEFINITIE

Project AANPASSEN BETONCONSTRUCTIE GEMAAI 24 EVERLO TE ROTTERDAM	Formaat A2	Projectnummer 4 4 6 4 7 7
Onderwerp VORM- EN WAPENINGTEKENING PUT	Datum 4-07-06	Tekeningnummer
	Getekend	4 0 1
	Gecc.SAJ	



Postbus 3015  
3502 GA Utrecht  
Telefoon (030) 288 94  
Fax (030) 288 94