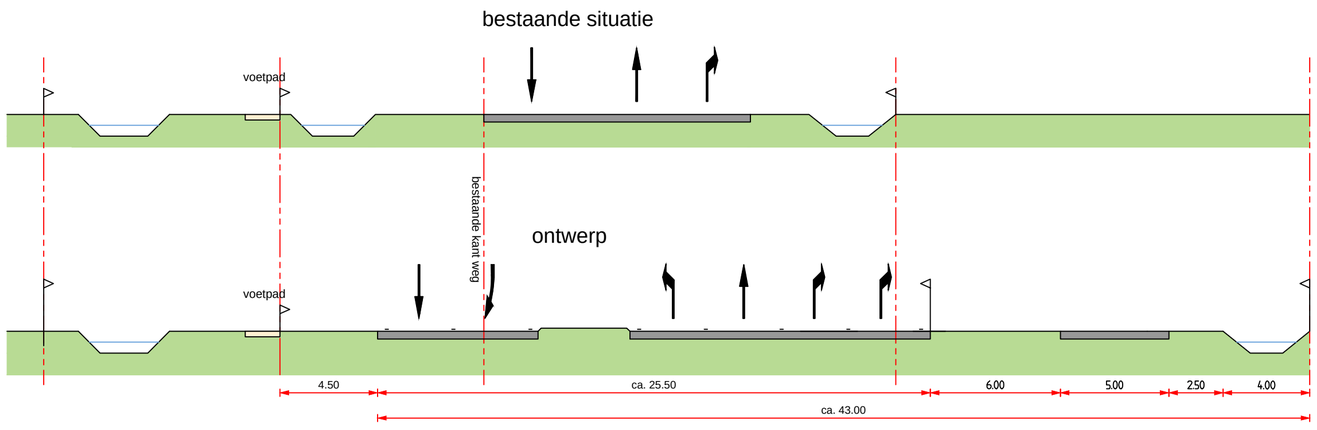


Dwarsprofiel A-A

Bestaande situatie handhaven
Huidige situatie verwijderen
Nieuwe situatie (ontwerp)
Huidige situatie kant waterloop
Ontwerp kant waterloop/greppel
Kadastrale perceelsgrens
Werkgrens

Benodigde opstellengte (uit berekening)

RWS Samenwerkingsovereenkomst 2.0

# Vormgevingsanalyse 5 VRI's N18

Kruispunt 3: N18 - Hamelandweg
Variant fiets- landbouwoversteek oostzijde

| | |
|---|---|
| Datum | 07-05-2014 |
| Versie | 1 |
| Kenmerk | RD1046 / Gtt /04-01 |
| Bestand | RD1046-04 |
| Schaal | 1:1000 / 1:200 / 1:100 |
| Formaat | A1 |

Deventer
Postbus 161
7400 AD Deventer
T +31 (0)570 666 222
www.goudappel.nl

Den Haag - Eindhoven - Leeuwarden - Amsterdam

adviseurs mobiliteit
Goudappel Coffeng