



- Legenda kabels en leidingen
- datatransport CIJB
 - datatransport KPN
 - datatransport rwswegoostnl
 - datatransport trent
 - datatransport upc
 - gas hoge druk Liander
 - gas lage druk Liander
 - laagspanning CIJB
 - laagspanning Liander
 - laagspanning Provincie Gelderland
 - laagspanning rwswegoostnl
 - middenspanning Liander
 - overig CIJB
 - overig rwswegoostnl
 - riool onder druk Gemeente Oost-Gelre
 - riool vrijval Gemeente Oost-Gelre
 - water Vitens

- Legenda
- Bestaande situatie
 - Nieuwe situatie (ontwerp)
 - Benodigde opstellengte
 - Kadastrale perceelsgrens
 - Werkgrens
 - VRI lantaarns

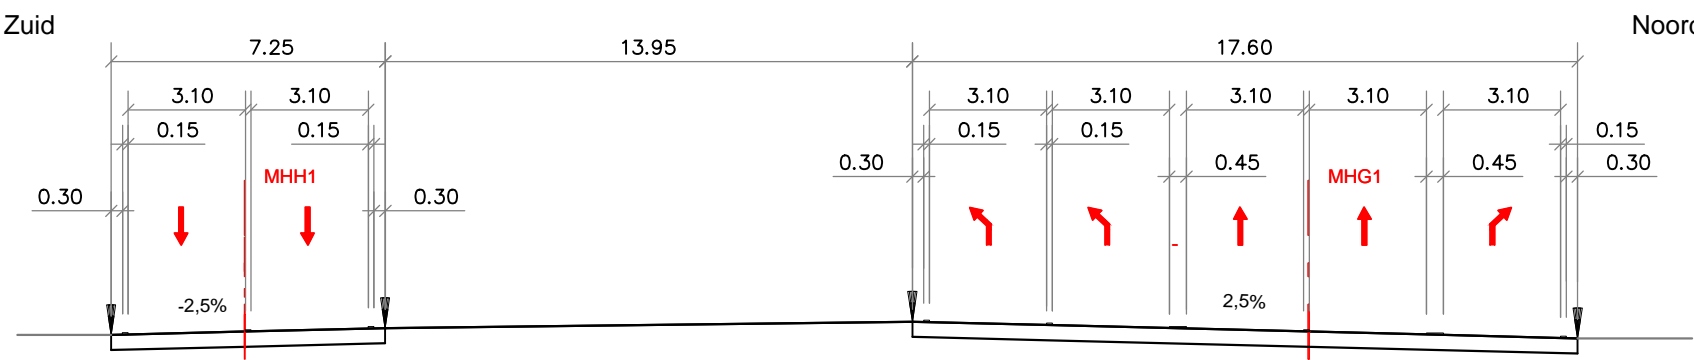

dp3 (noordbaan metr 300)
Schaal 1:200

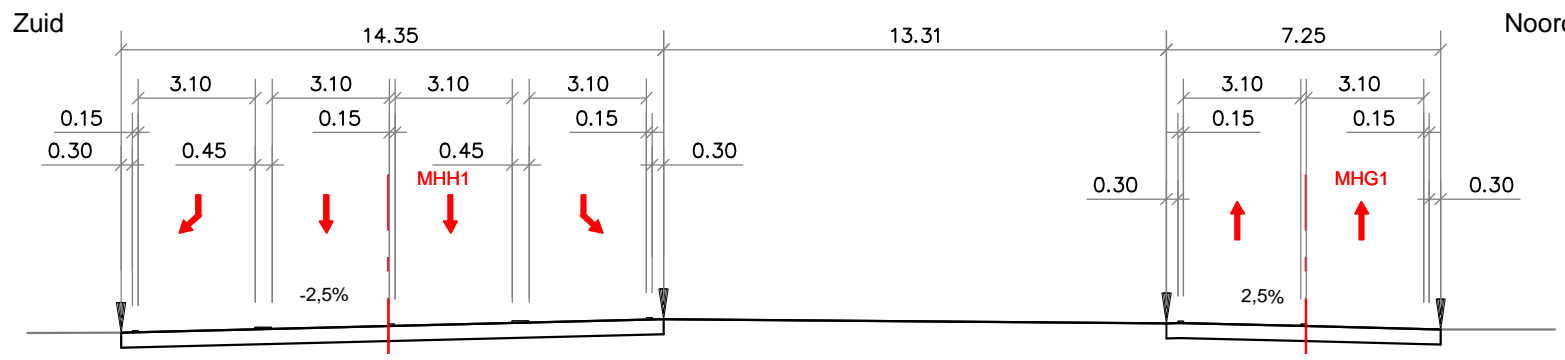

dp4 (noordbaan metr 450)
Schaal 1:200

1	Eerste uitgave	I. Chayata	A. Toepoel	R. Kwast	14-04-2015
revisie	omschrijving	geleend	gecontroleerd	akkoord	datum
opdrachtgever					
Rijkswaterstraat Oost-Nederland					
project					
N18/N36 Reconstructie vier kruispunten					
omschrijving					
Kruispunt N18 - Hamelandweg					
Kabels en leidingen					
Voorlopig ontwerp					
projectnummer					
BC8122-KL-02					
tekeningsnummer					
BC8122-KL-02					
formaat					
A1					
schaal					
1:1000					
fase					
Definitief					
bladnr.					
2					
van					
4					



HaskoningDHV Nederland B.V.
Infrastructure