


dp5 (noordbaan metr 250)
Schaal 1:200

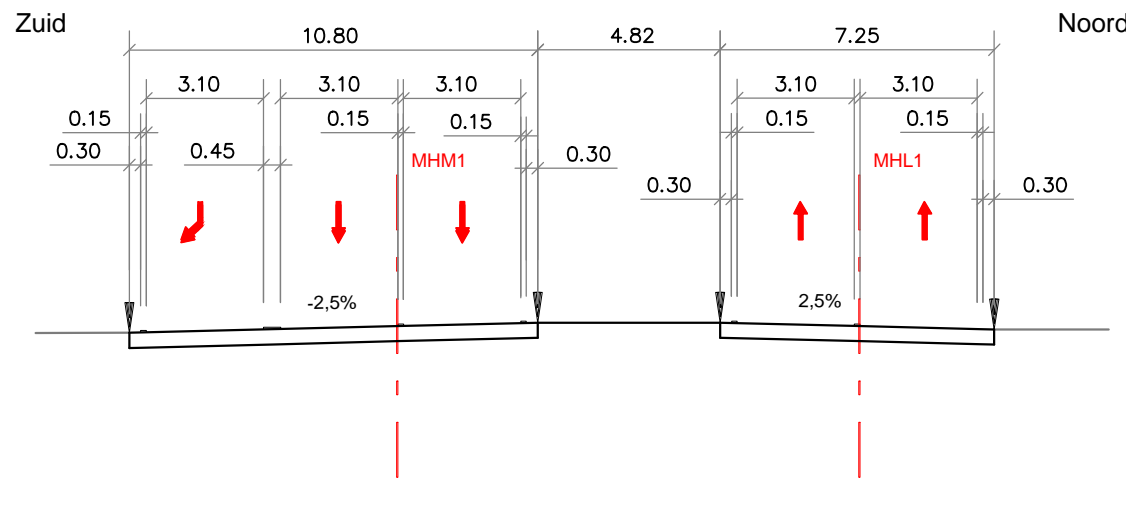

dp6 (noordbaan metr 400)
Schaal 1:200

- Legenda kabels en leidingen
- datatransport KPN
 - datatransport Liander
 - datatransport Reggiber
 - datatransport rwswegeostnl
 - datatransport upc
 - gas hoge druk Liander
 - gas lage druk Liander
 - laagspanning Liander
 - laagspanning rwswegeostnl
 - middenspanning Liander
 - overig rwswegeostnl
 - riool onder druk Gemeente Oost-Gelre
 - riool onder druk wsrijnenijssel
 - riool vrijerval Gemeente Oost-Gelre
 - water Vitens

- Legenda
- Bestaande situatie
 - Nieuwe situatie (ontwerp)
 - Benodigde opstellengte
 - Kadastrale perceelsgrens
 - Werkgrens
 - VRI lantaarns

1	Eerste uitgave	I. Chayata	A. Toepoel	R. Kwast	14-04-2019
revisie	omschrijving	geleend	gecontroleerd	akkoord	datum
opdrachtgever					
Rijkswaterstraat Oost-Nederland					
project					
N18/N36 Reconstructie vier kruispunten					
omschrijving					
Kruispunt N18 - Richterslaan					
Kabels en leidingen					
Voorlopig ontwerp					
formaat	schaal	fase	bladnr.	van	projectnummer
A1	1:1000	Definitief	3	4	BC8122-KL-03



HaskoningDHV Nederland B.V.
Infrastructure