


dp3 (noordbaan metr 300)
Schaal 1:200

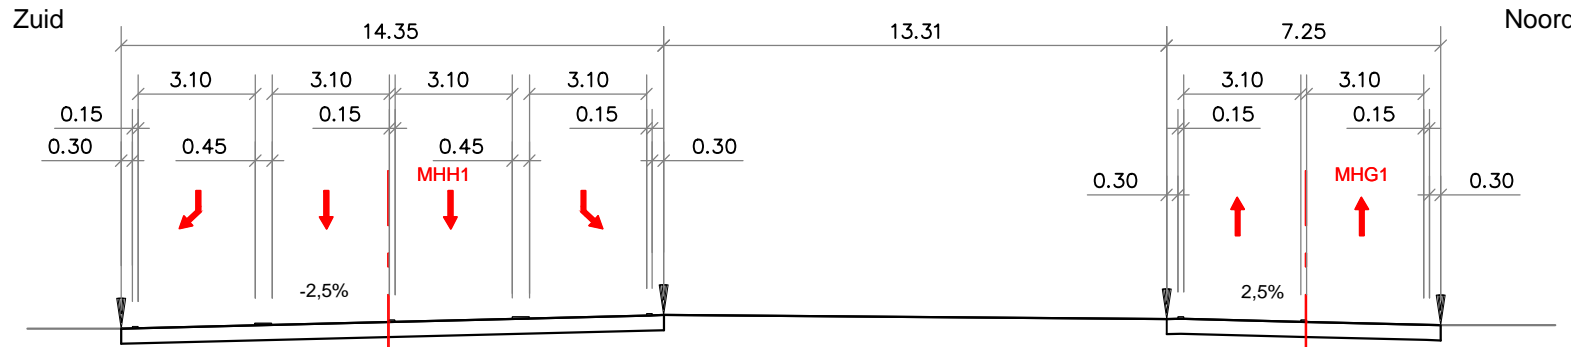

dp4 (noordbaan metr 450)
Schaal 1:200

- Legenda
- Bestaande situatie
 - Nieuwe situatie (ontwerp)
 - Benodigde opstellengte
 - Kadastrale perceelsgrens
 - Werkgrens
 - VRI lantaarns

2	Diverse aanpassingen	I. Chayata	A. Toespoel	R. Kwast	14-04-2015
1	Eerste uitgave	I. Chayata	A. Toespoel	R. Kwast	24-03-2015
revisie	omschrijving	getekend	gecontroleerd	akkoord	datum
opdrachtgever					
Rijkswaterstraat Oost-Nederland					
project					
N18/N36 Reconstructie vier kruispunten					
omschrijving					
Kruispunt N18 - Hamelandweg					
Situatie					
Voorlopig ontwerp					
formaat	schaal	fase	bladnr.	van	projectnummer
A1	1:1000	Definitief	2	4	BC8122-SIT-02



HaskoningDHV Nederland B.V.
Infrastructuur