


Profiel A-A': Wandelloper




Profiel D-D': Entree wandelopper

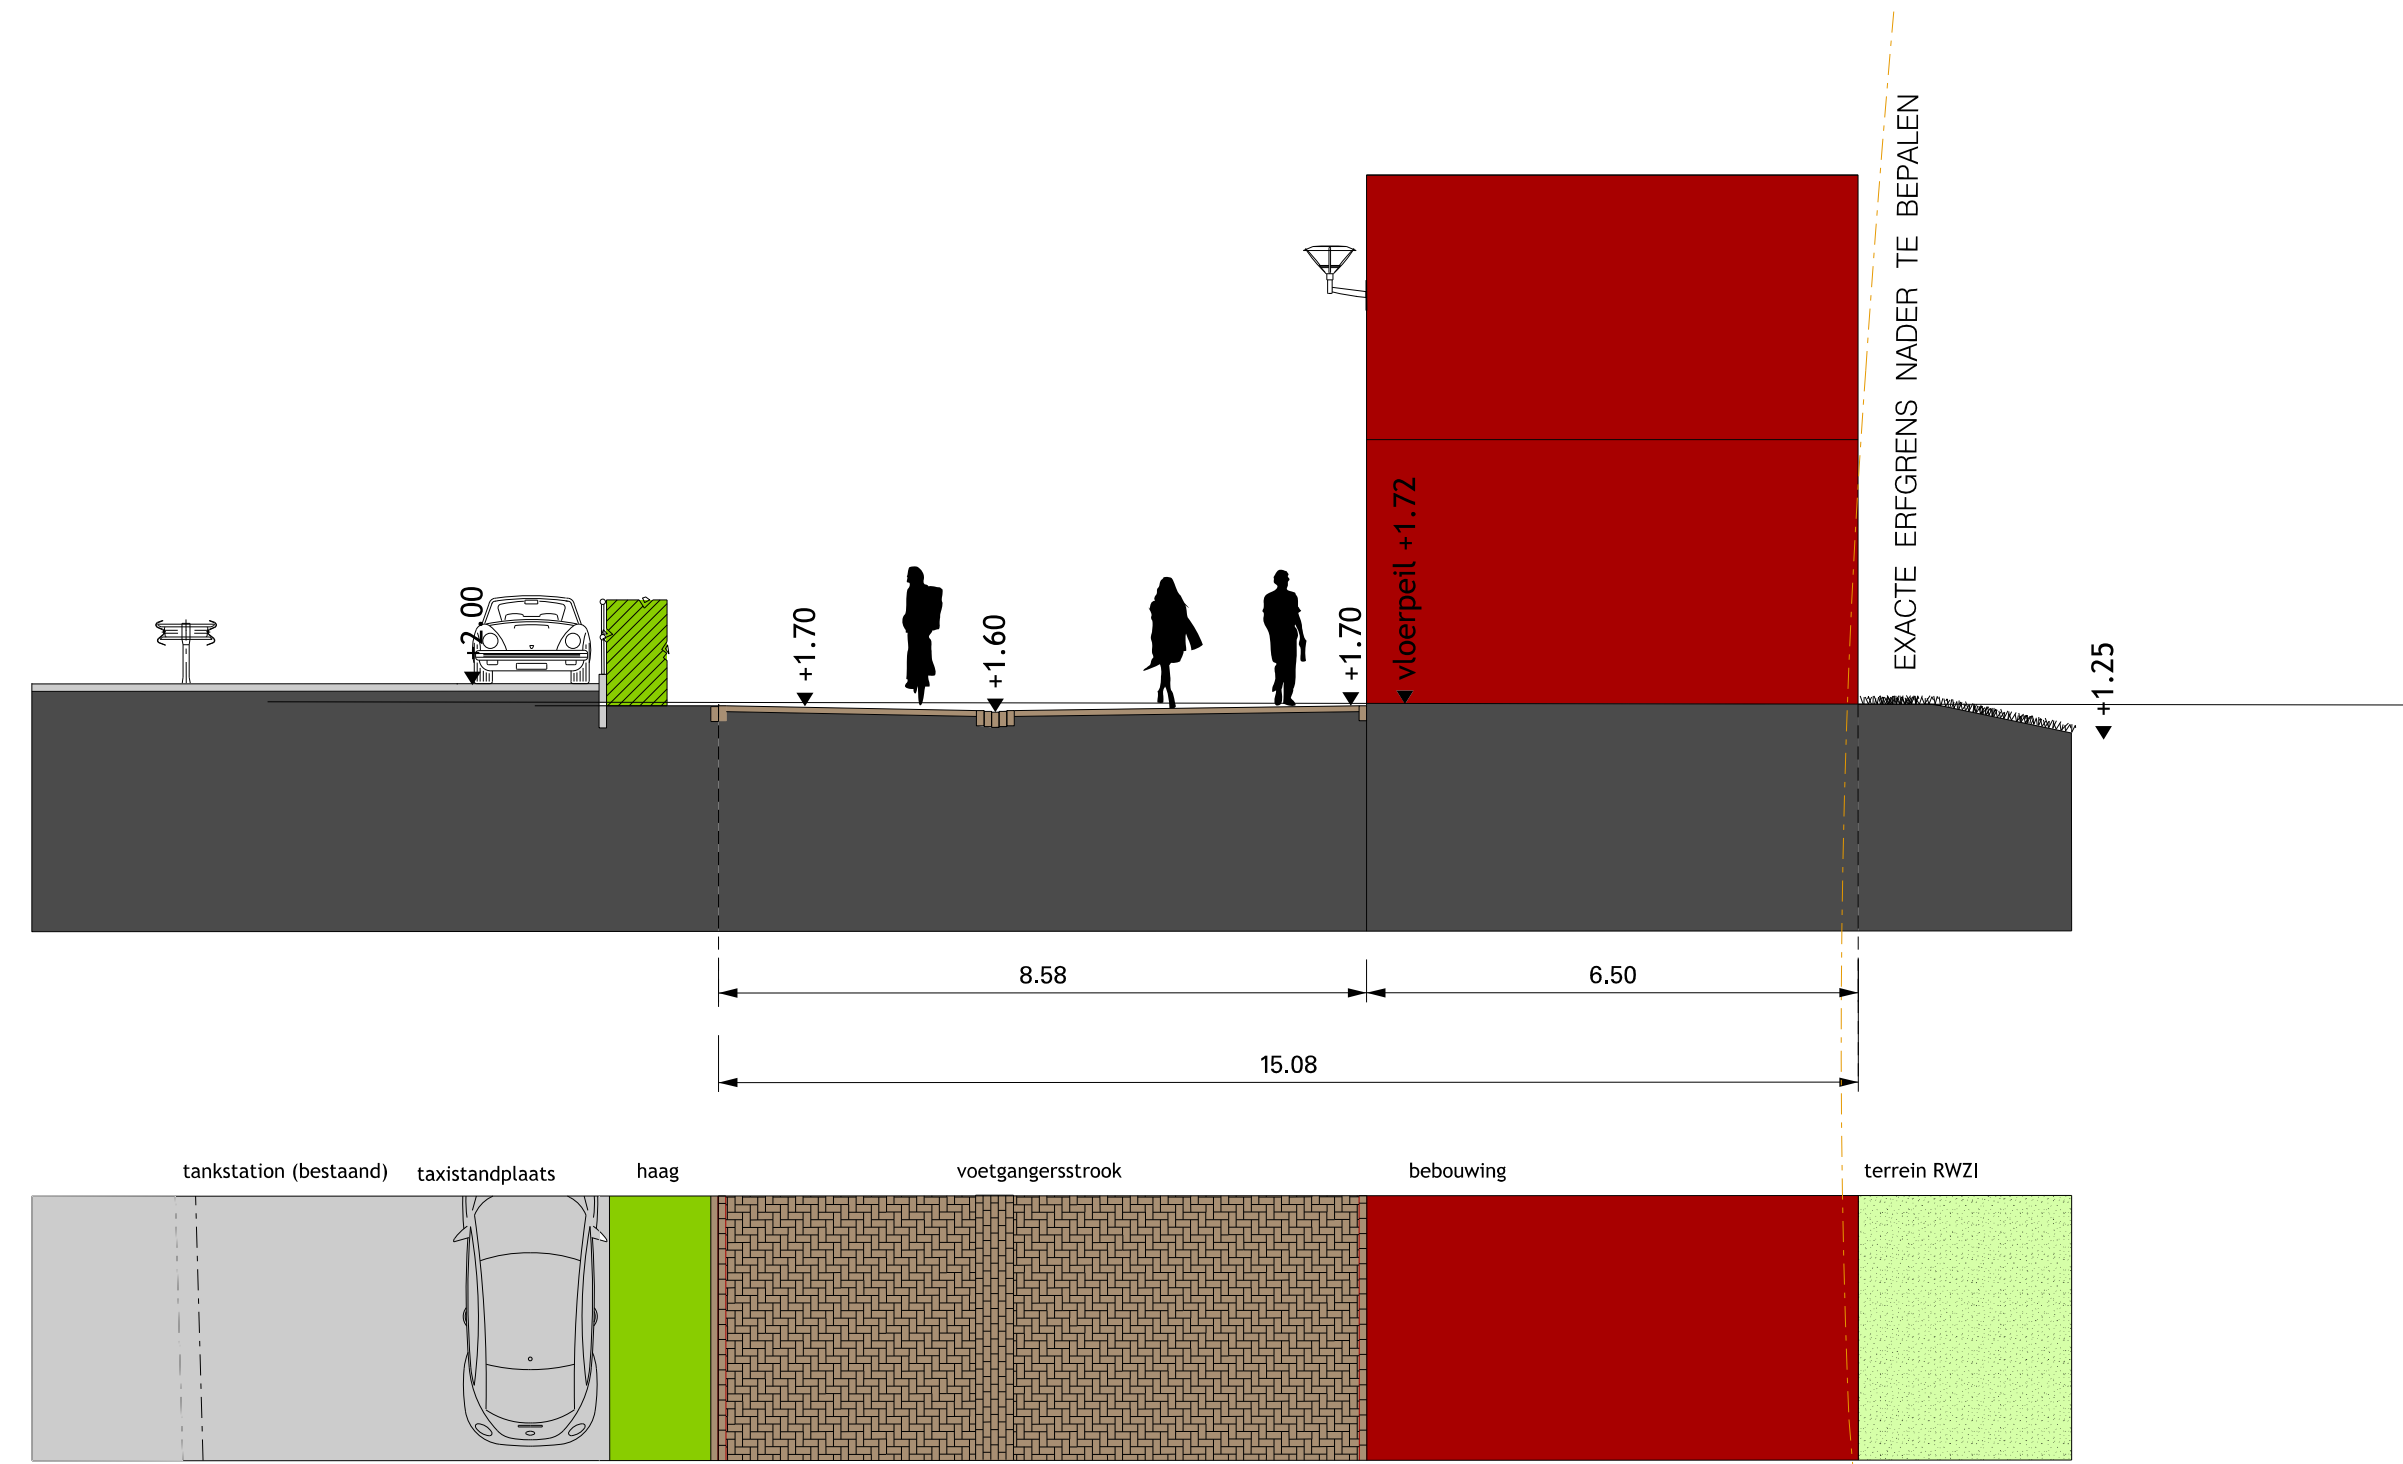


Profiel B-B': Wandelloper




Profiel E-E': Parkeerplaats

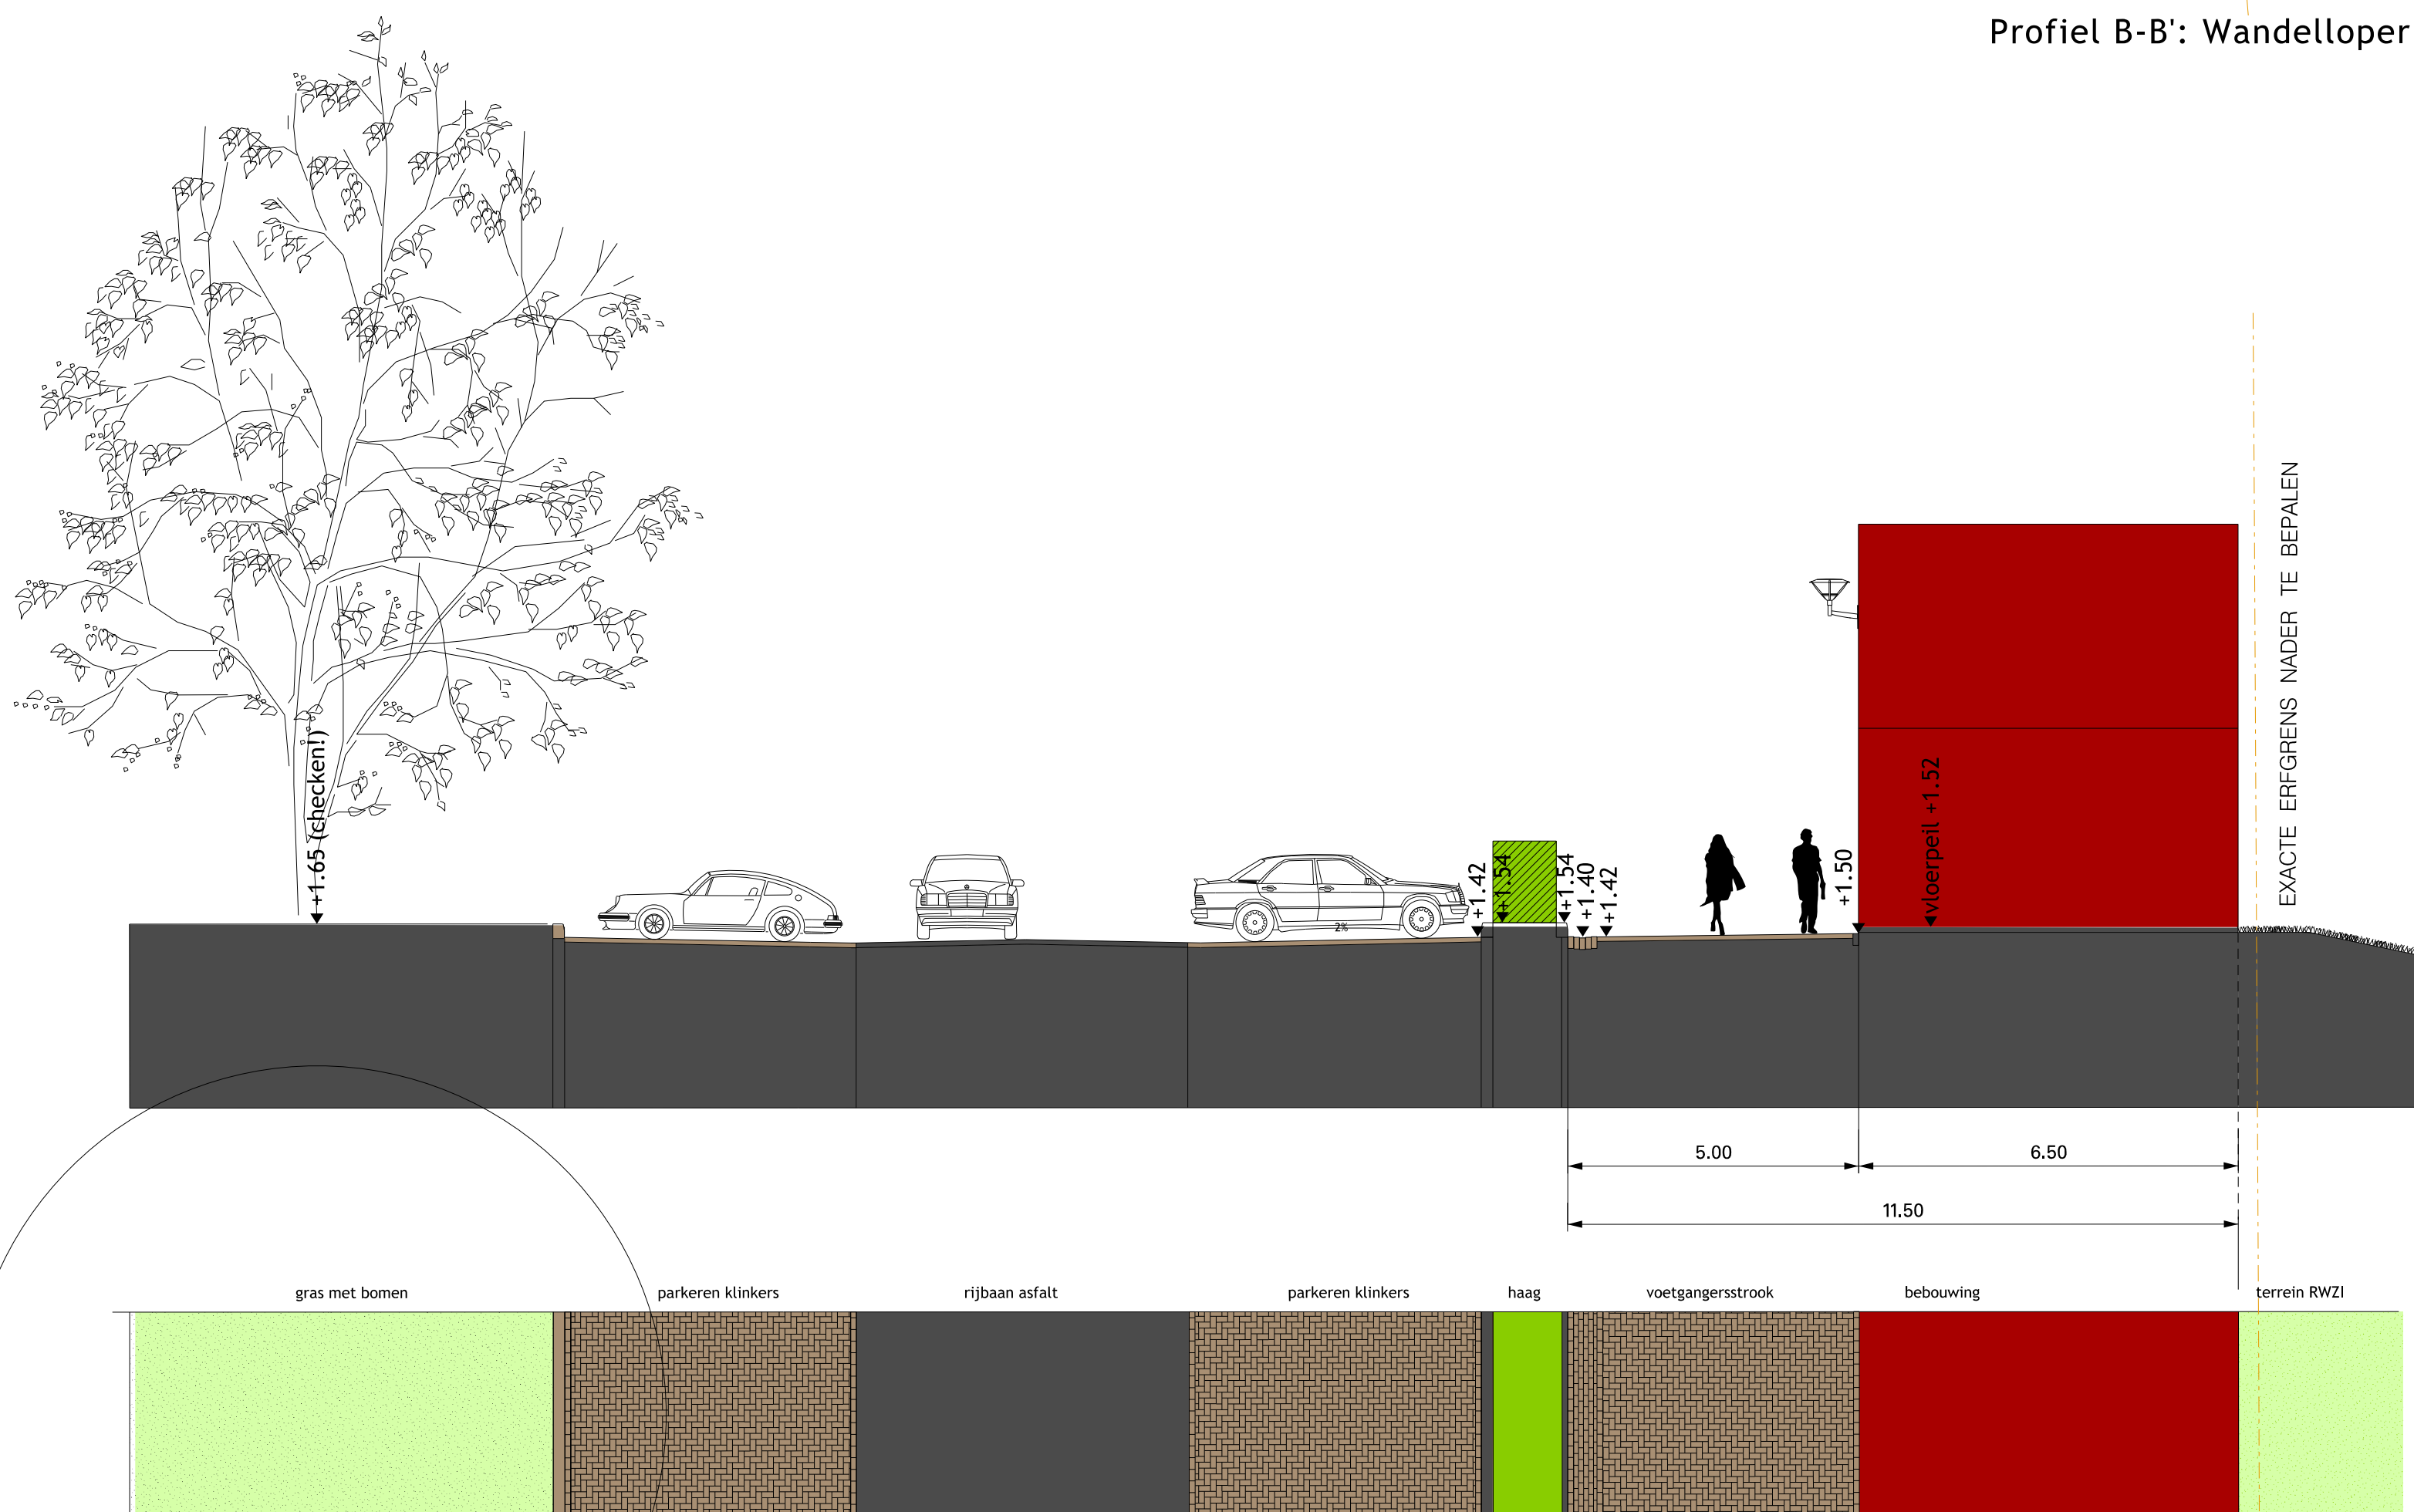

Profiel C-C': Parkeerplaats en wandelopper

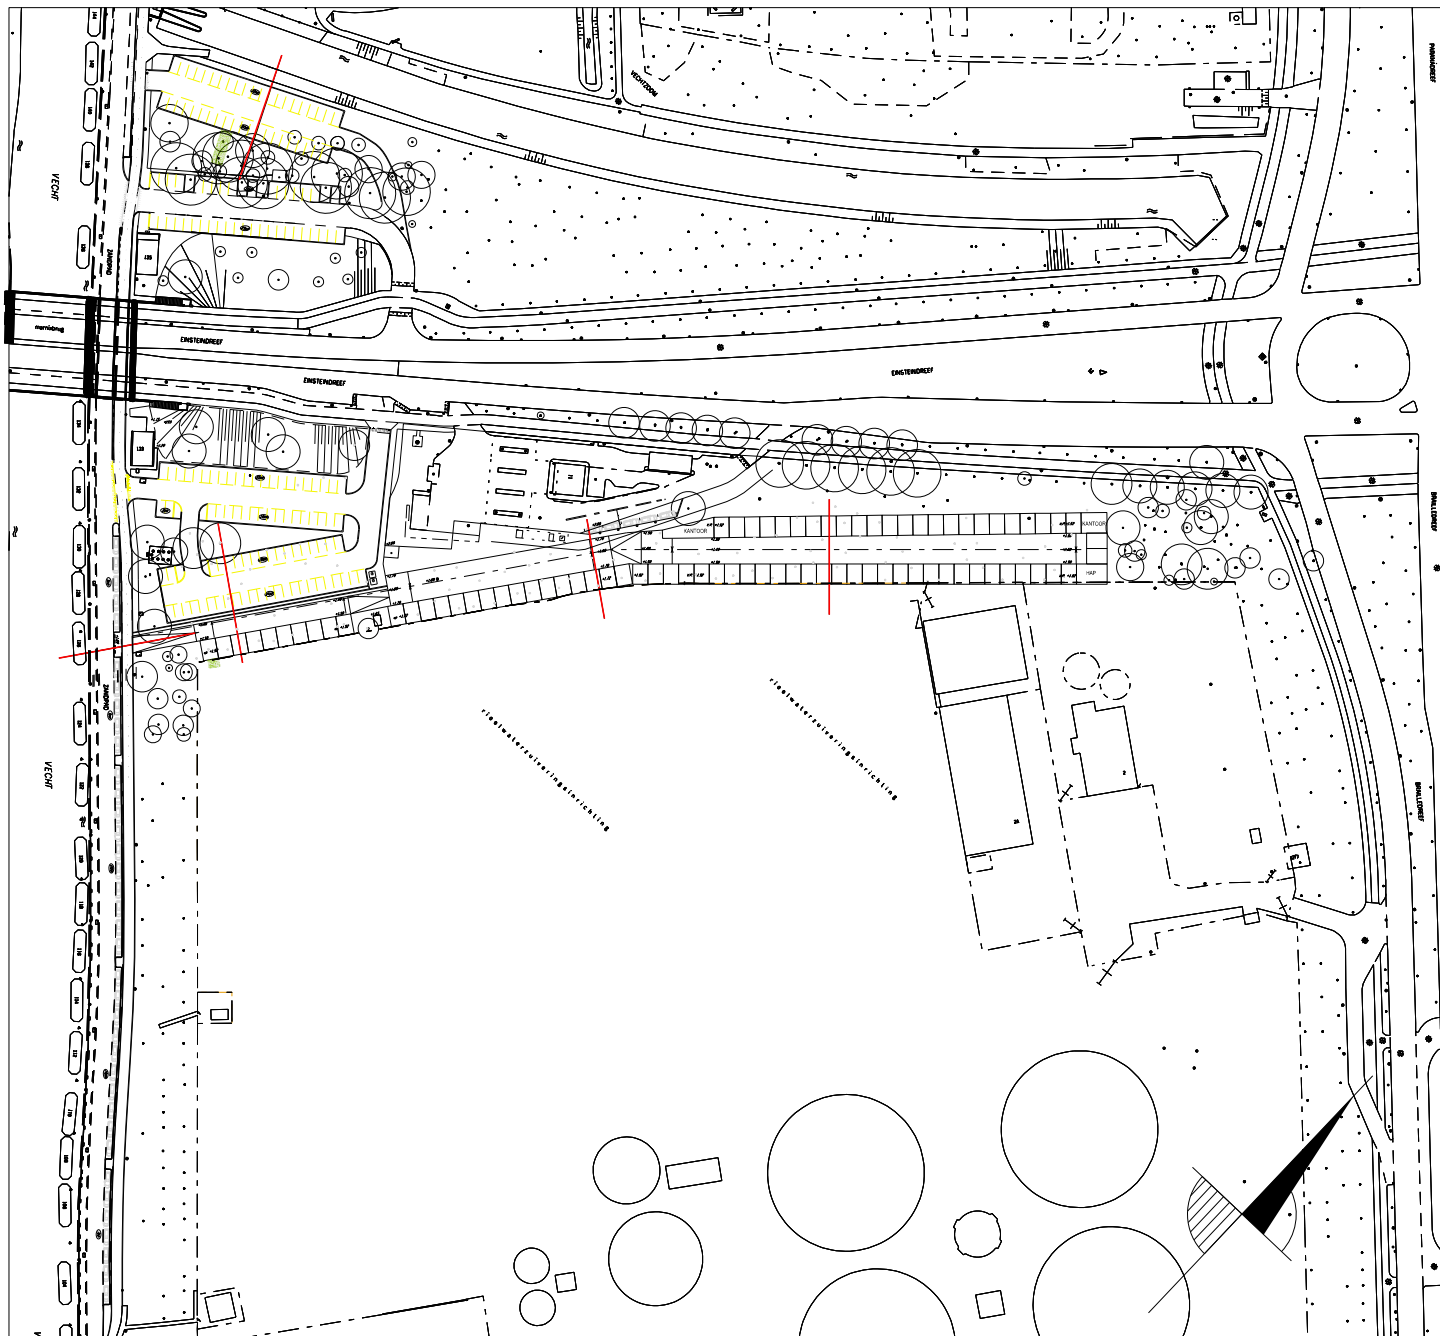

Stadswerken			 Gemeente Utrecht	
Opdrachtgever	Ruimtelijke en Ecolomische Ontwikkeling (REO)	Schaal 1:100	Formaat A0	
Project	Nieuwe locatie raamprostitutie	Beheer	Bestek	
		Projectnummer	Status	
		402.34801		
		Tekeningnummer	Datum: 13 mei 2015	
		34801.008.004	Versie 2	
Onderdeel	FO Ontwerp openbare ruimte	Getekend	Leo Beljersbergen	
Profielen		Getoetst		
		Vrijgegeven		
IBU Stadsingenieurs				
Bureauadres: Beethoven 10 Utrecht				
Postadres: Postbus 8125 - 3503 X Utrecht				
Telefoon: 030 - 286 4323 Fax: 030 - 286 4348				
www.ibu.nl				