
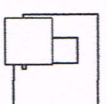


situatie : schaal 1:1000

Project
 Tekening bij ruimtestraat
opdrachtgever
 Lucas Onderwijs
betreft
 Kantoorgebouw Saffierhorst 105 te Den Haag
tekening blad
 Kelder 01
datum 15 mei 2015
schaal 1 : 100
formaat A3


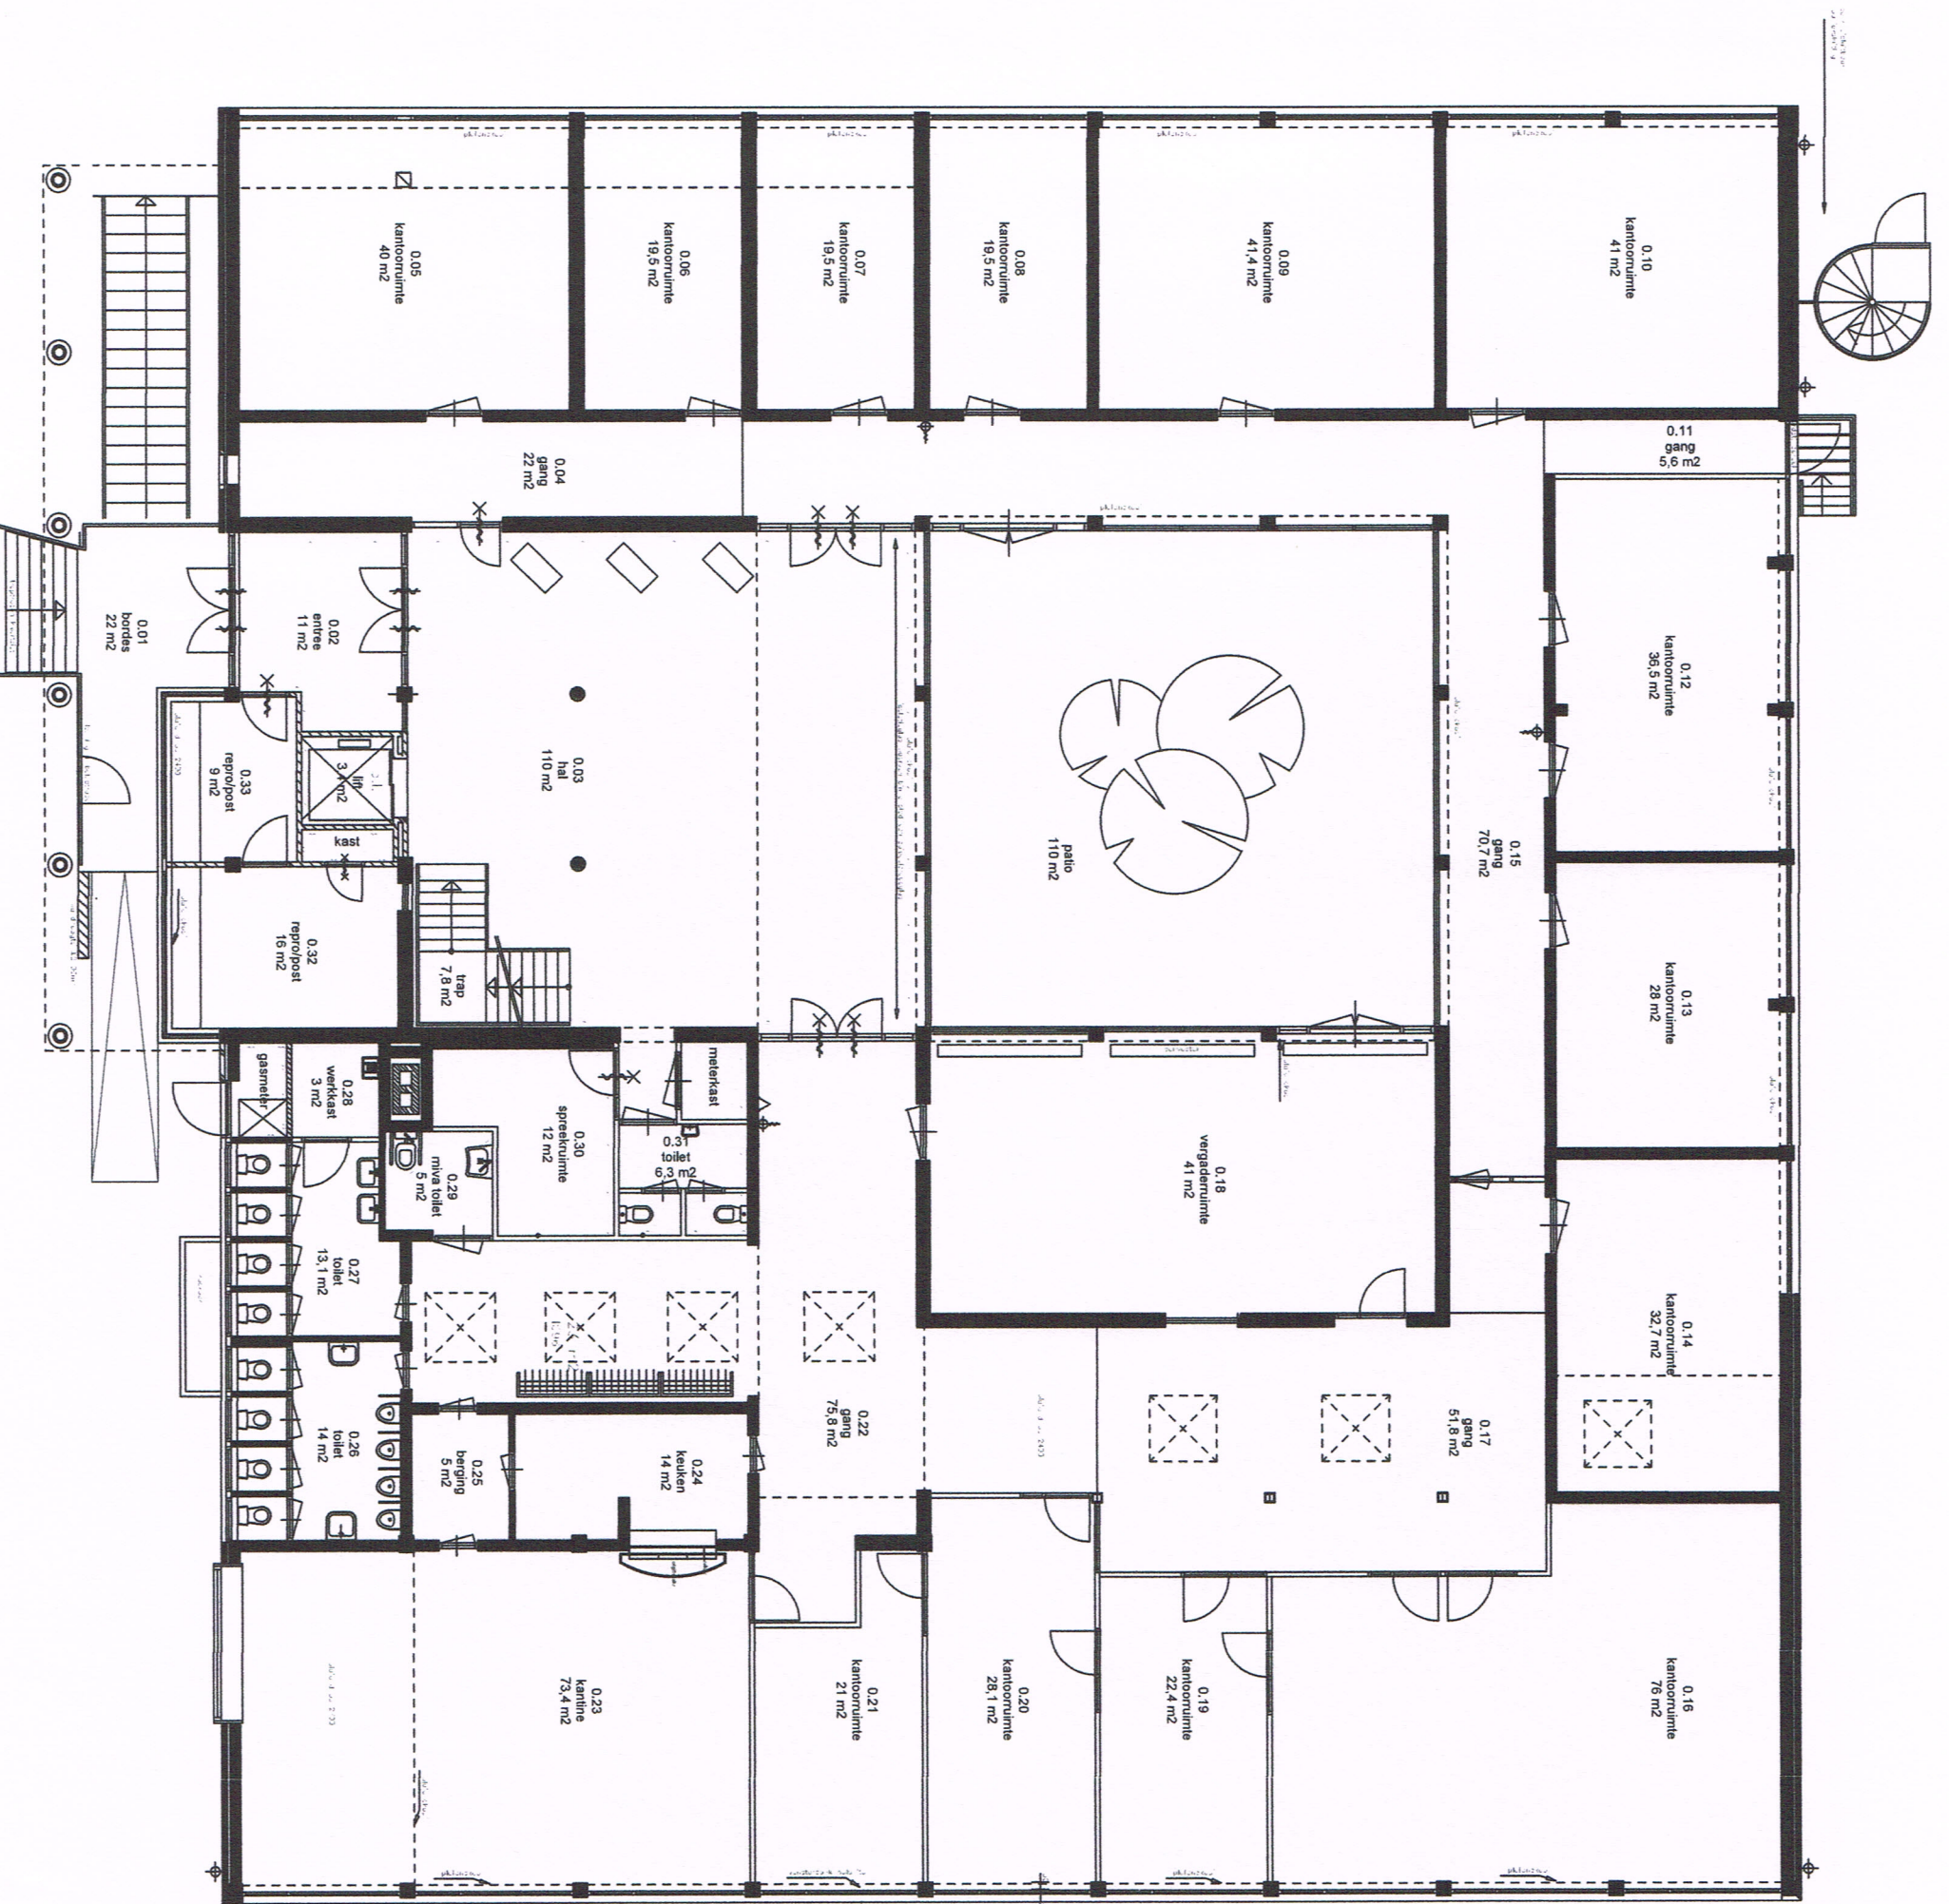


project

Tekening bij ruimtestraat
 opdrachtgever
 Lucas Onderwijs
 betreft
 Kantoorgebouw Saffierhorst 105 te Den Haag
 tekening blad
 Begane grond 02
 datum 15 mei 2015
 schaal 1 : 150
 formaat A3

studiohuisvesting.

• advies • ontwerp • realisatie

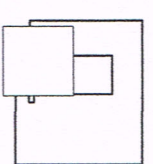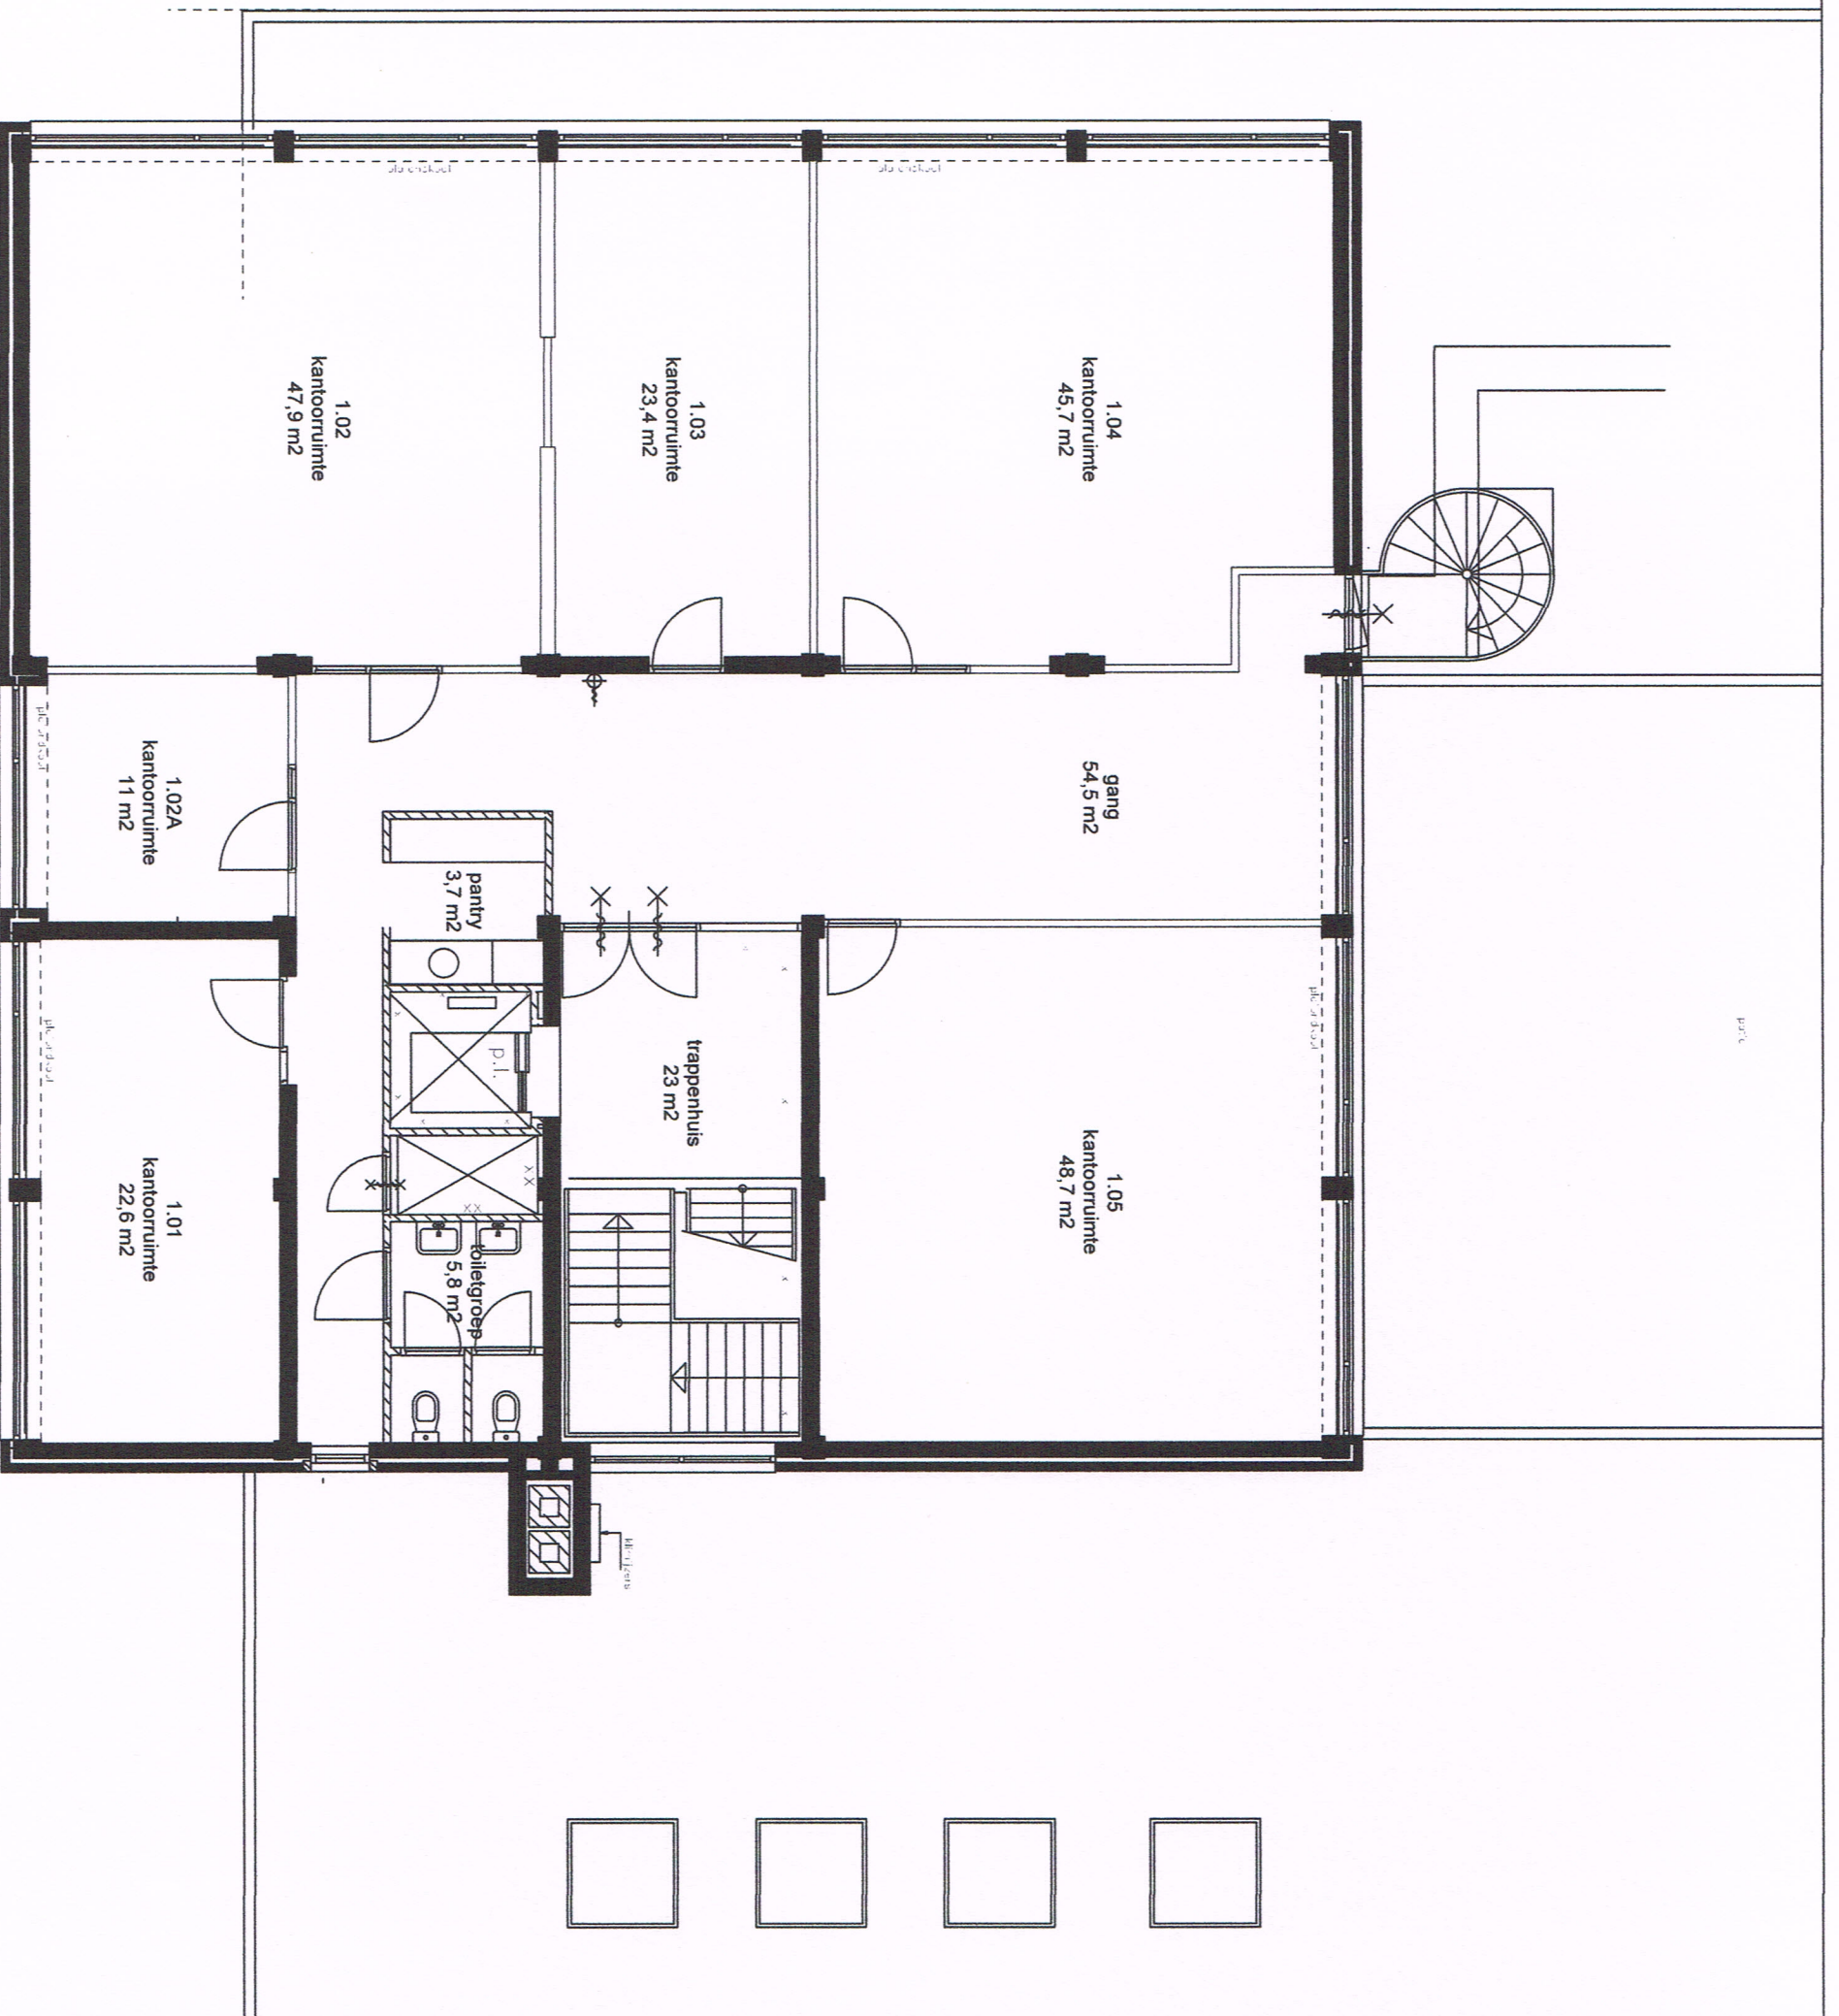

situatie - schaal 1:1000



Project
Tekening bij ruimtestaat
opdrachtgever
Lucas Onderwijs

betreft
Kantoorgebouw Saffierhorst 105 te Den Haag



tekening blad
1e verdieping 03

datum 15 mei 2015
schaal 1 : 100
formaat A3

studiohuisvesting.



• advies • ontwerp • realisatie

Burchardslaan 36 - 14416 2564 BL Den Haag 070-3087577

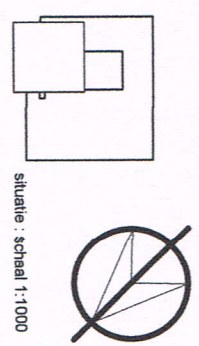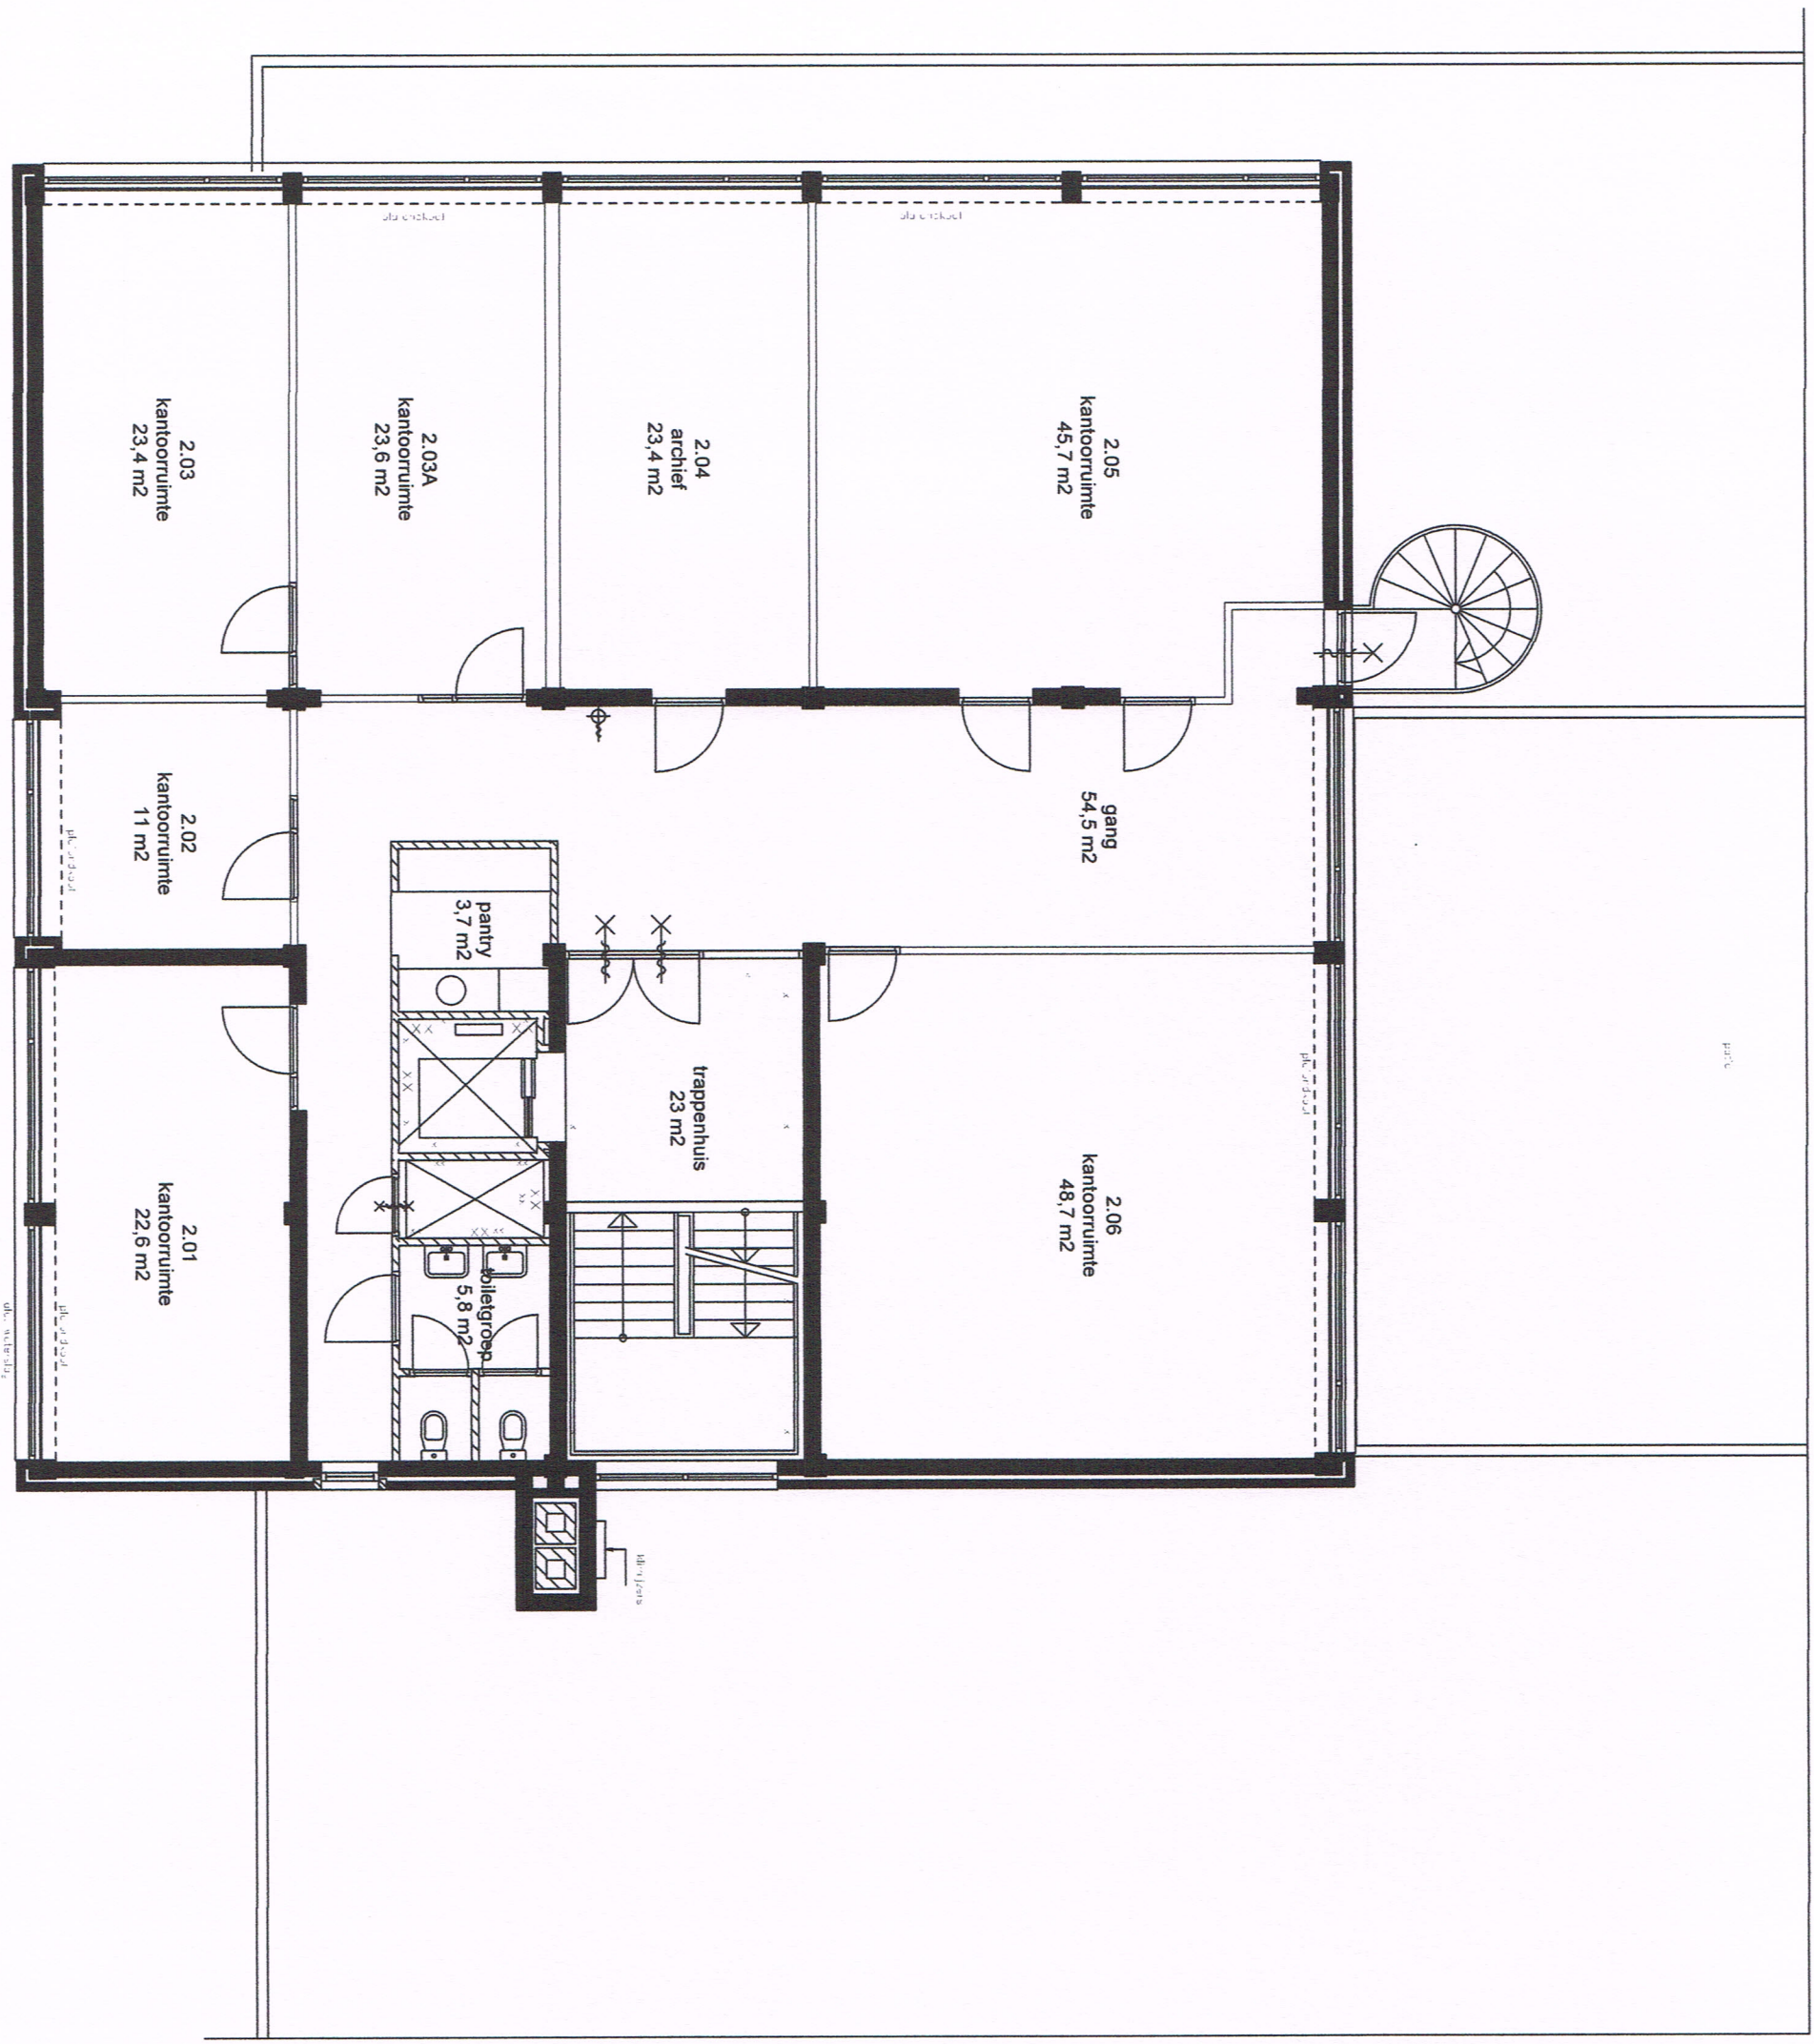

situatie : schaal 1:1000

project
 Tekening bij ruimtestaat
opdrachtgever
 Lucas Onderwijs
betreft
 Kantoorgebouw Saffierhorst 105 te Den Haag
tekening blad
 2e verdieping 04
datum 15 mei 2015
schaal 1 : 100
formaat A3

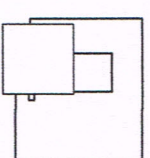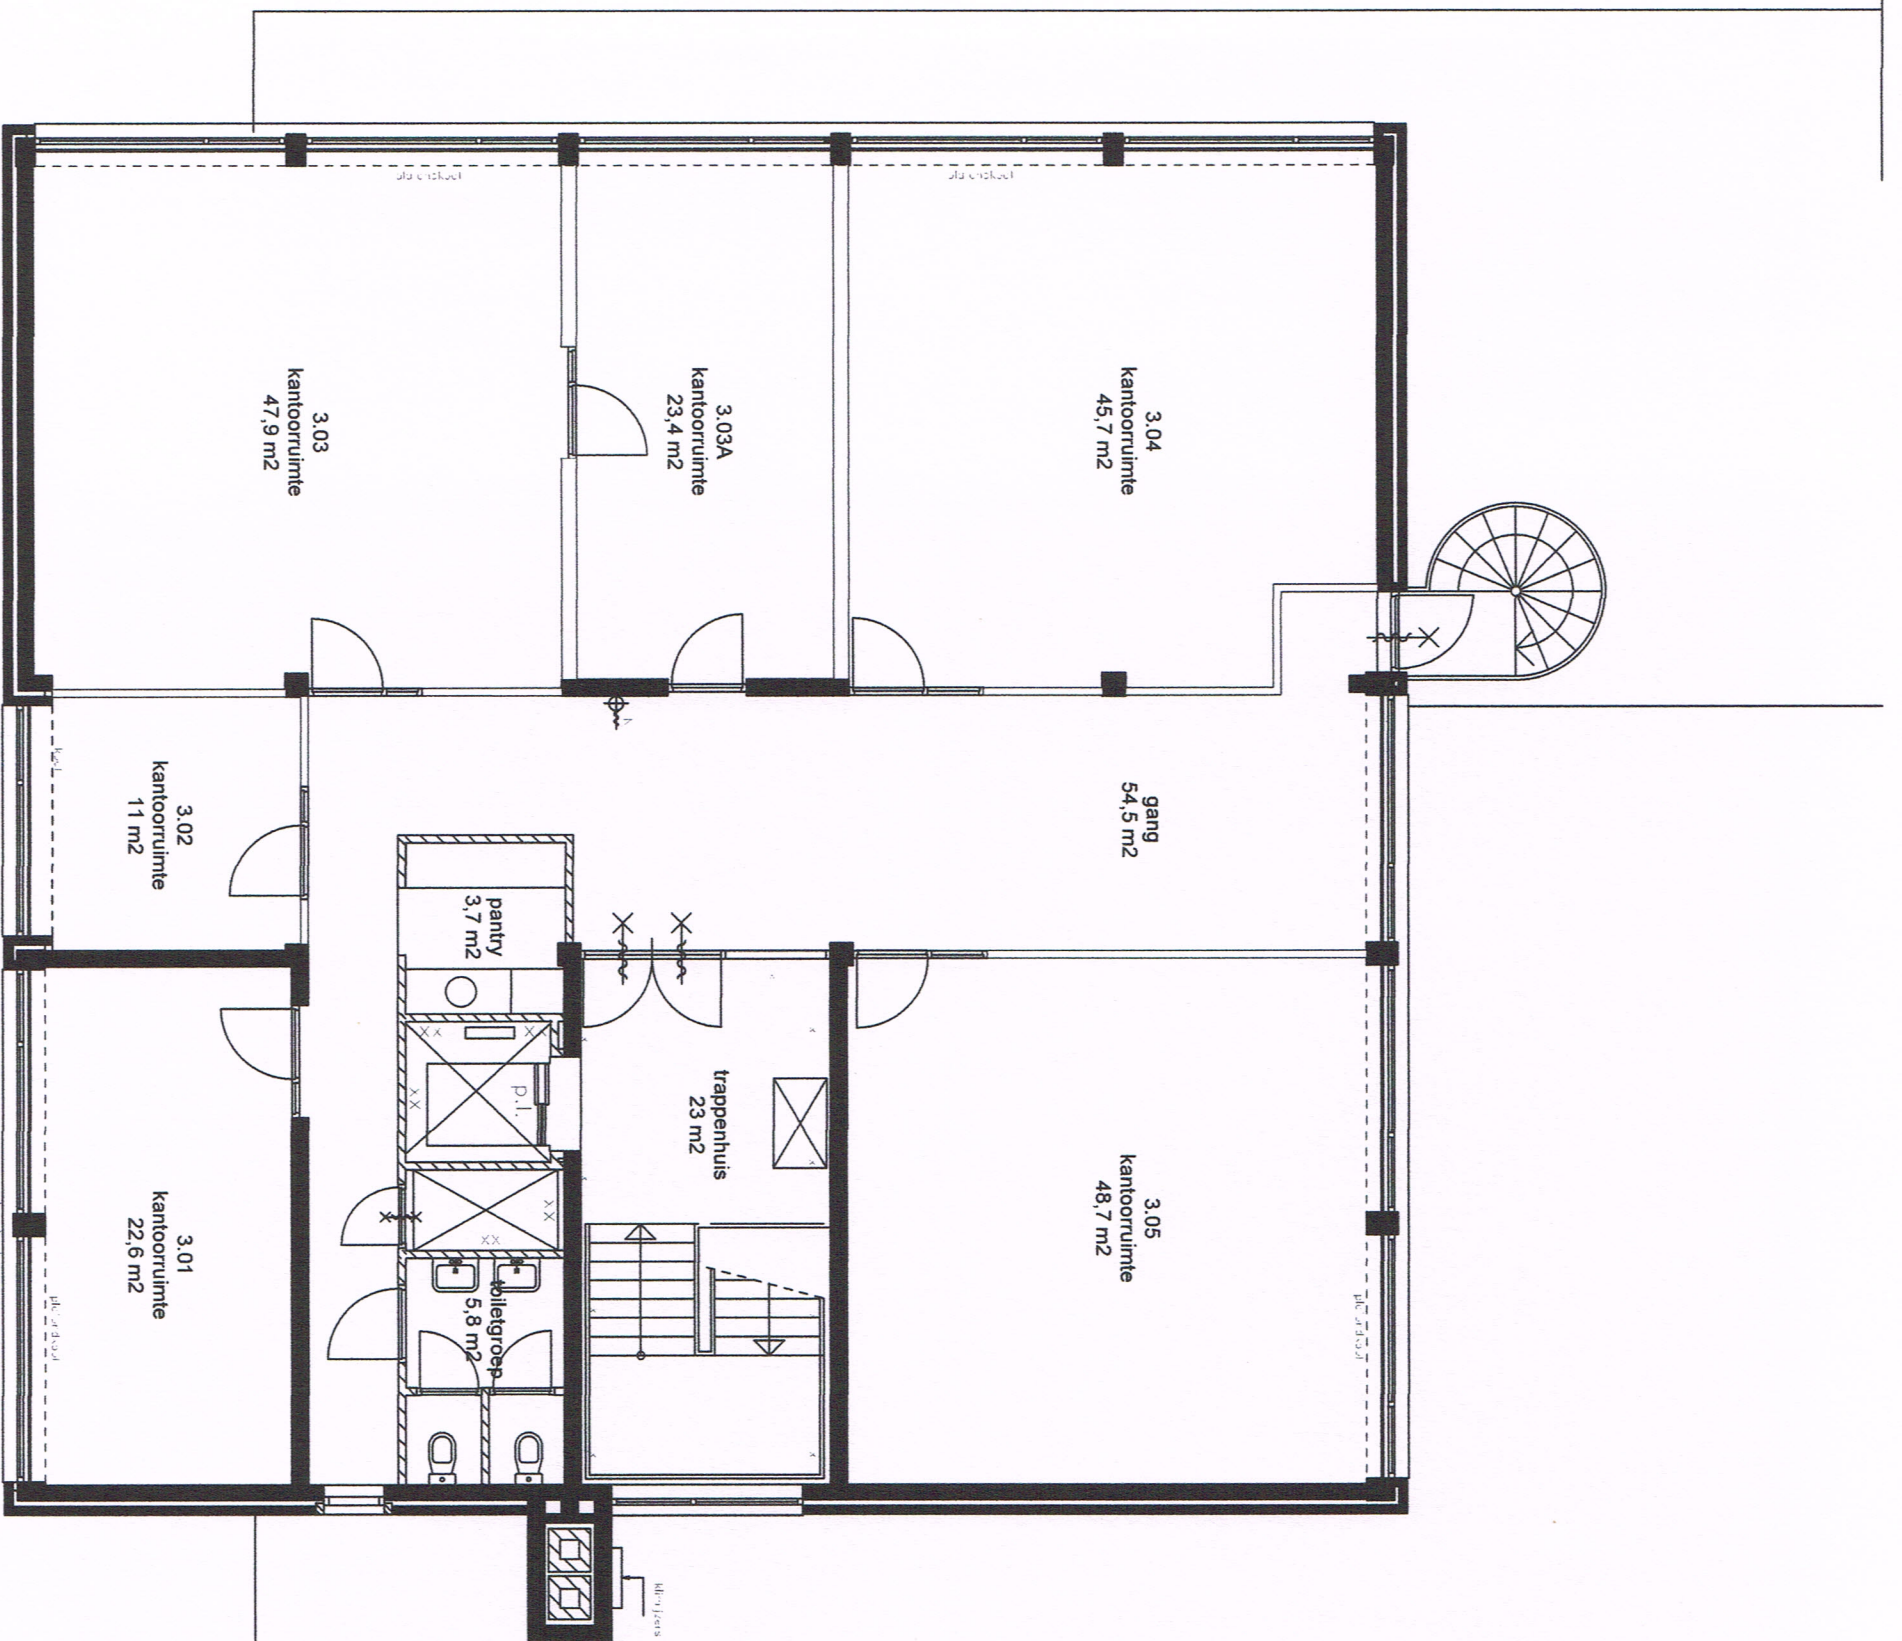

situatie : schaal 1:1000



project
 Tekening bij ruimtestaat
opdrachtgever
 Lucas Onderwijs
betreft
 Kantoorgebouw Saffierhorst 105 te Den Haag
tekening **blad**
 3e verdieping 05
datum 15 mei 2015
schaal 1 : 100
formaat A3

studiohuisvesting.

• advies • ontwerp • realisatie

Birchhorstlaan 36 - 14116 2564 BL Den Haag 070-2055767