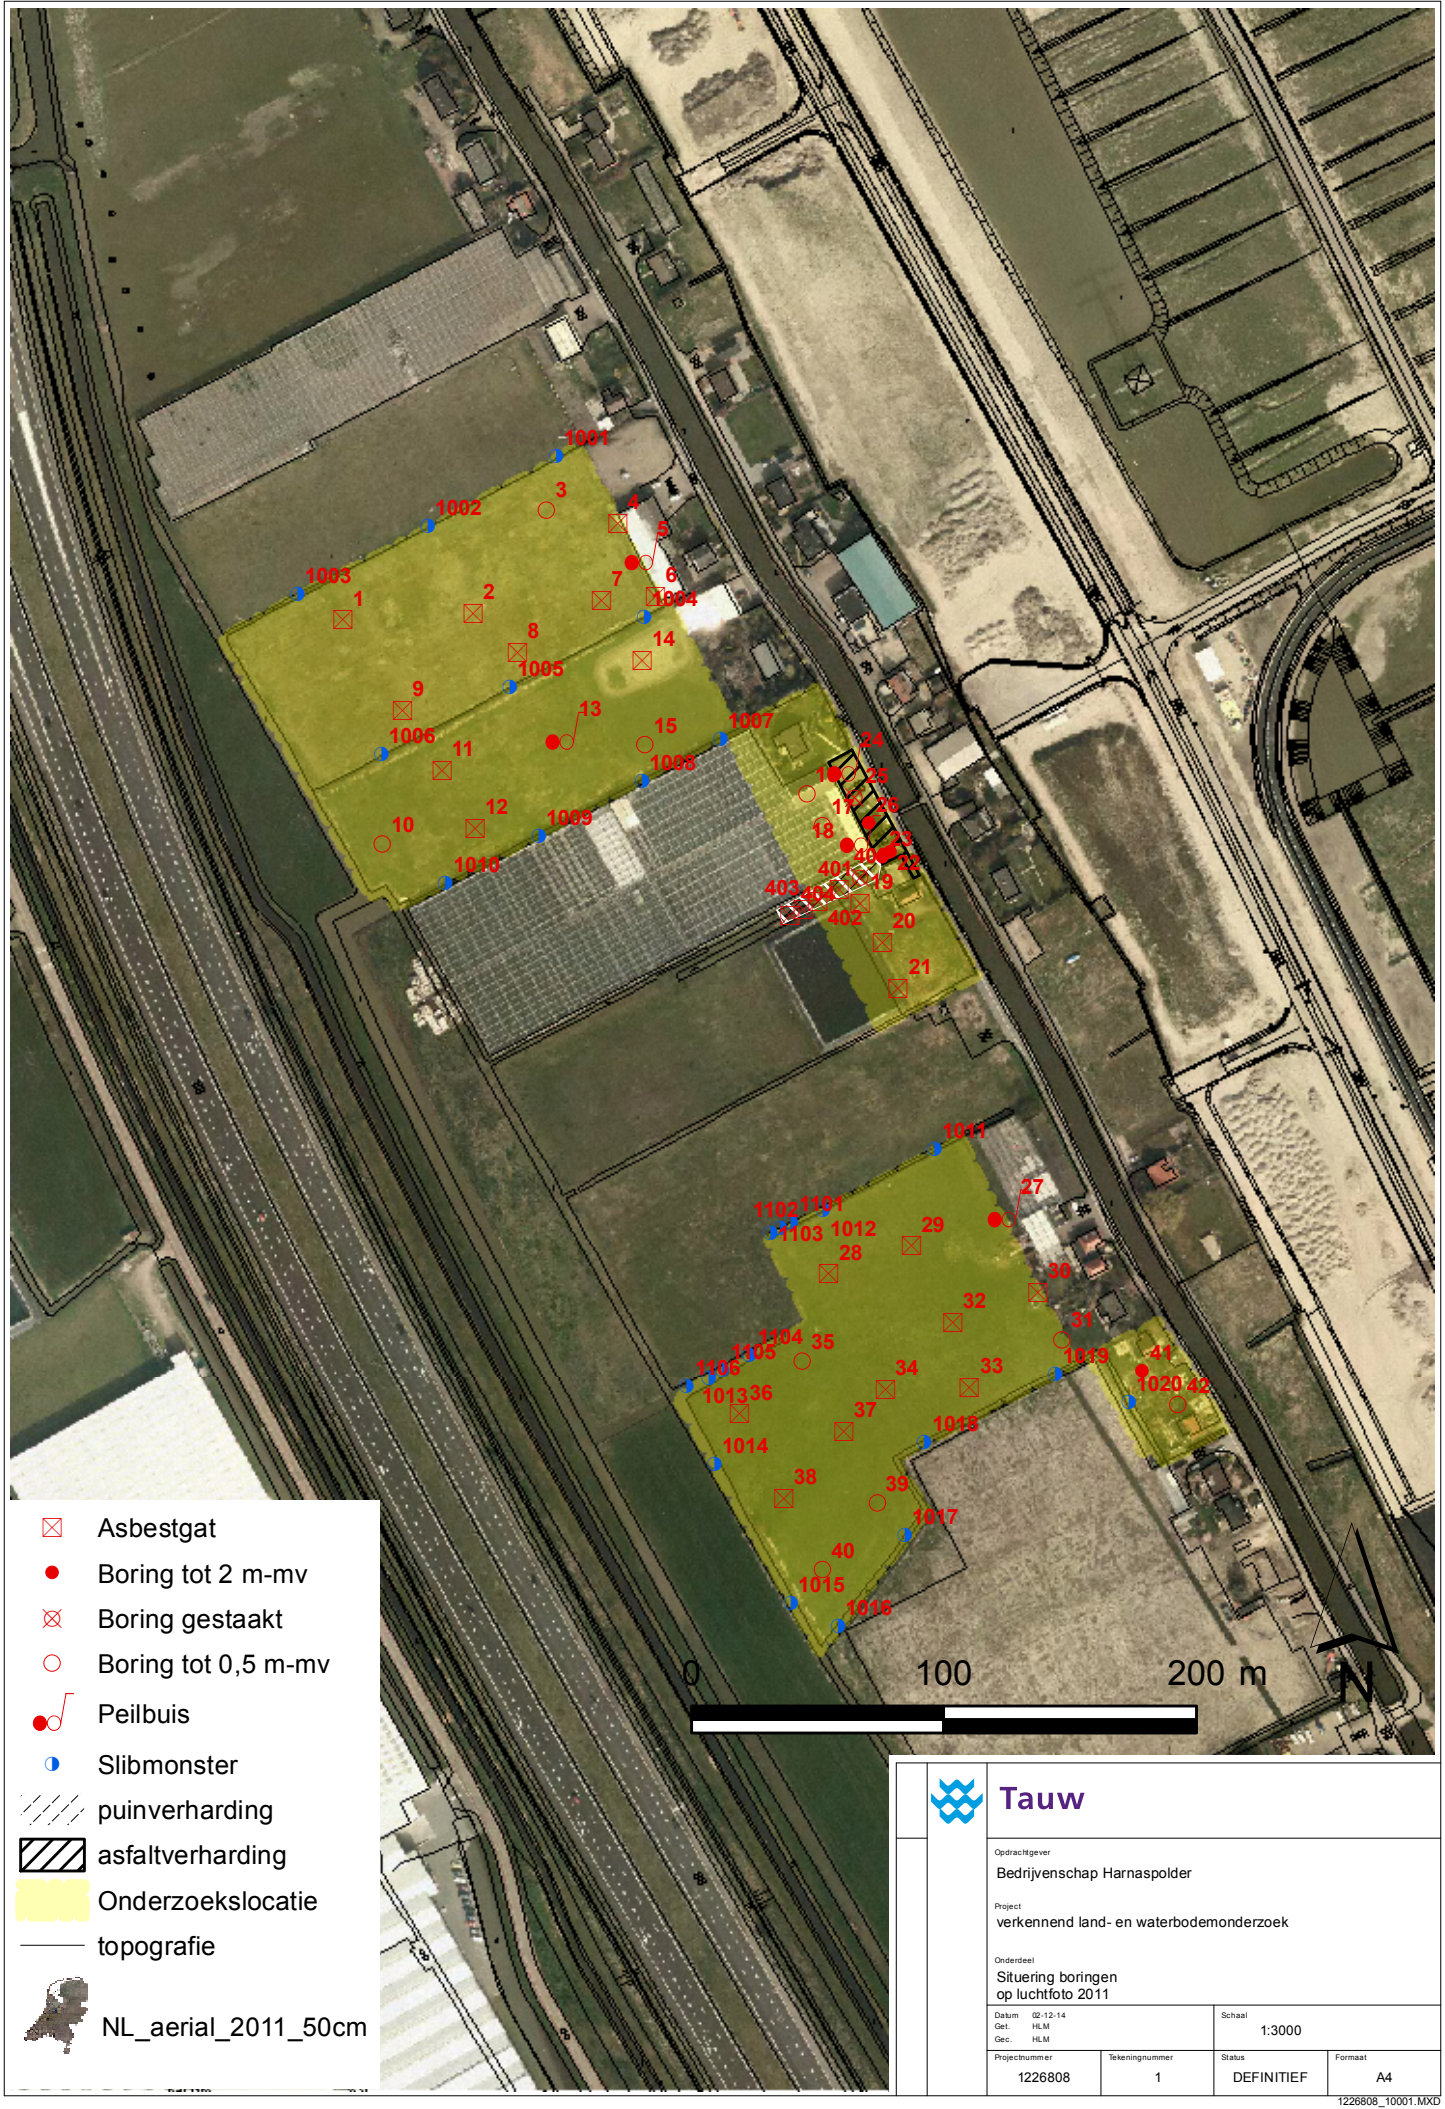

- Asbestgat
- Boring tot 2 m-mv
- Boring gestaakt
- Boring tot 0,5 m-mv
- Peilbuis
- Slibmonster
- puinverharding
- asfaltverharding
- Onderzoekslocatie
- topografie
- NL_aerial_2011_50cm

Tauw

Opdrachtgever
Bedrijvenschap Harnaspolder

Project
verkennend land- en waterbodemonderzoek

Onderdeel
Situering boringen
op luchtfoto 2011

Datum 02-12-14 Get. HLM Gec. HLM		Schaal 1:3000	
Projectnummer 1226808	Tekeningnummer 1	Status DEFINITIEF	Formaat A4

1226808_10001.MXD