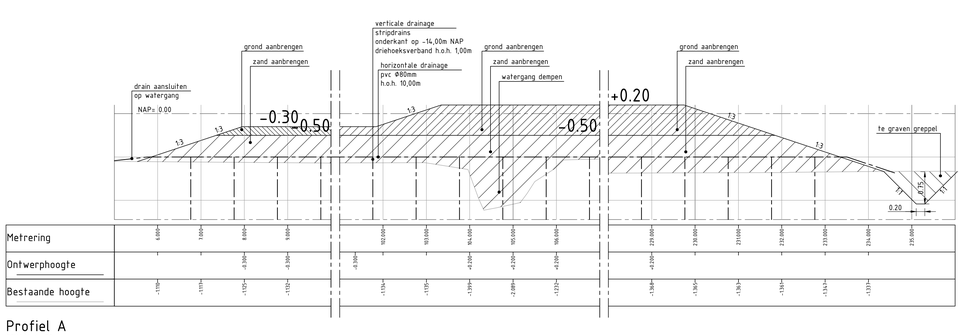

Metrering	6.000	3.000	8.000	9.000	8.000	102.000	103.000	104.000	105.000	106.000	229.000	230.000	231.000	232.000	233.000	234.000	235.000
Ontwerphoogte			-0.30m	-0.30m	-0.30m	-0.30m	-0.50m	-0.50m	-0.50m	-0.50m	-0.50m	+0.20m	+0.20m	+0.20m	+0.20m	+0.20m	+0.20m
Bestaande hoogte	-1.09m	-1.07m	-1.07m	-1.12m	-1.12m	-0.80m	-1.15m	-1.15m	-1.39m	-2.68m	-1.21m	-1.36m	-1.36m	-1.36m	-1.36m	-1.31m	-1.37m

Profiel A
SCHAAL 1 : 50

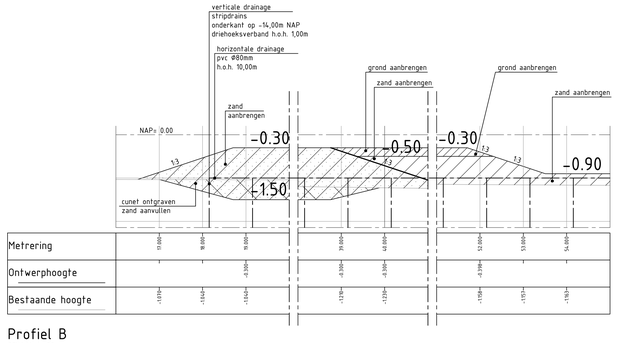

Metrering	10.000	10.000	10.000	20.000	140.000	50.000	53.000	54.000
Ontwerphoogte		-0.30m	-0.30m	-0.30m	-0.30m	-0.30m	-0.90m	
Bestaande hoogte	-1.07m	-1.16m	-1.16m	-1.21m	-1.21m	-1.16m	-1.15m	-1.16m

Profiel B
SCHAAL 1 : 50

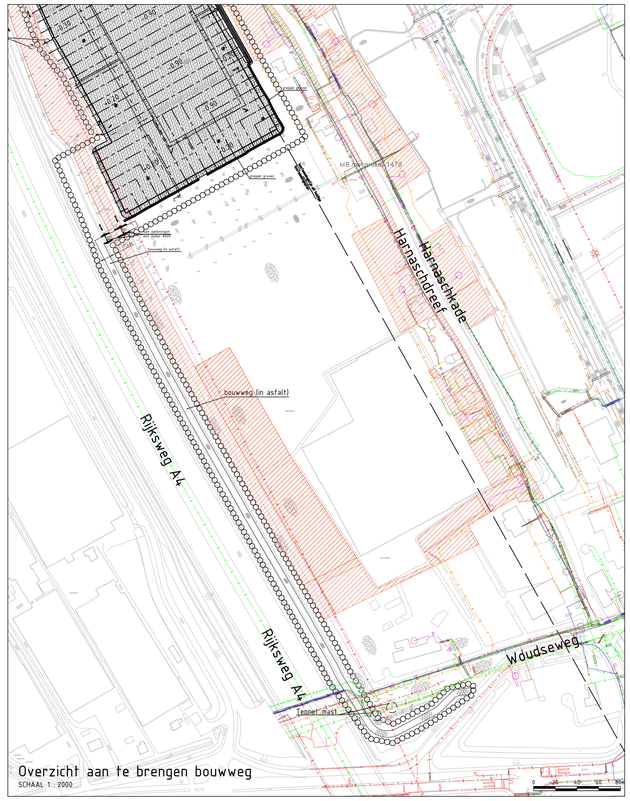

Overzicht aan te brengen bouwweg
SCHAAL 1 : 2000

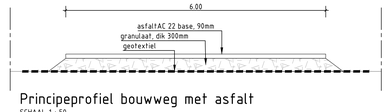

Principeprofiel bouwweg met asfalt
SCHAAL 1 : 50

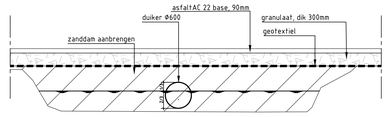

Principeprofiel dam
SCHAAL 1 : 50

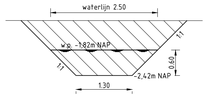

Principeprofiel te graven watergang
SCHAAL 1 : 50

Principeprofiel te graven greppel
SCHAAL 1 : 50

LEGENDA

profielen
- Aanbrengen grond
- Aanbrengen ophoogzand
- Aanbrengen zand
- Ontgraven

overzicht
- Bestaande situatie
- -0.32 Bestaande hoogte
- Percelen eigendom derden
- Contour toekomstige bebouwing en rijweg
- -0.30 Nieuwe hoogte
- Aanbrengen voorbelasting twee lagen (onderste laag zand + drainage, bovenste laag grond)
- Aanbrengen voorbelasting volledig in ophoogzand en graven cunet
- Aanbrengen drainage Ø100 h.o.h. 10,00m
- Aanbrengen verticale drainage (strip) h.o.h 1,00m driehoeksstramien (niet op middenterrein -0,90)
- Duiker
- Aanbrengen bouwweg
- Aanbrengen zakbaak
- Werkgrens

Maatvoering in meters, tenzij anders aangegeven
Afmetingen in millimeters, tenzij anders aangegeven
Hoogtematen in meters t.o.v. NAP, tenzij anders aangegeven

N

kabels en leidingen
volgens opgave KLIC

- Data
- Elektra
- Gas
- Water
- Riolering
- Persleiding

De weergegeven kabels en leidingen zijn globaal en uitsluitend gebaseerd op de leggingsgegevens zoals deze bekend zijn bij het KLIC. De exacte ligging, zowel horizontaal als verticaal kan door tal van oorzaken afwijken. Deze dient daarom in het veld te worden vastgesteld d.m.v. proefgaten of -sleuven. Praktische richtlijnen om zorgvuldig te graven zijn te verkrijgen bij het CROW (www.crow.nl, brochure 'Graafschade voorkomen aan kabels en leidingen'). Mofslagen en huisaansluitingen zijn sporadisch aangeduid, diepteligging is nooit aangegeven. Van een 'gebruikelijke' of constante diepteligging kan nooit worden uitgegaan.

Tauw
Postbus 6
2900 AA Capelle a/d IJssel
Telefoon (010) 288 61 00
www.tauw.nl

Opdrachtgever
BEDRIJVENSCHAP HARNASCHPOLDER

Project
CIVIELTECHNISCHE VOORBEREIDING
BEDRIJVENTERREIN HARNASCHPOLDER

Onderdeel
Voorbelasting Paardekooper

Documentnummer		Blad van	Documenttype
Datum 30-04-15 Getek. LVP Gec. PVR		Schaal 1 : 1000	
Projectnummer 4321251	Tekeningnummer 189	Status DEFINITIEF A	Formaat A0

Wijz.	Aard der wijziging	Datum	Get.	Gec.
A B C D	Wijziging drainzand naar zand	01-06-15	LVP	PAJ

P:\4321251\CAD\DWG\189221.DWG