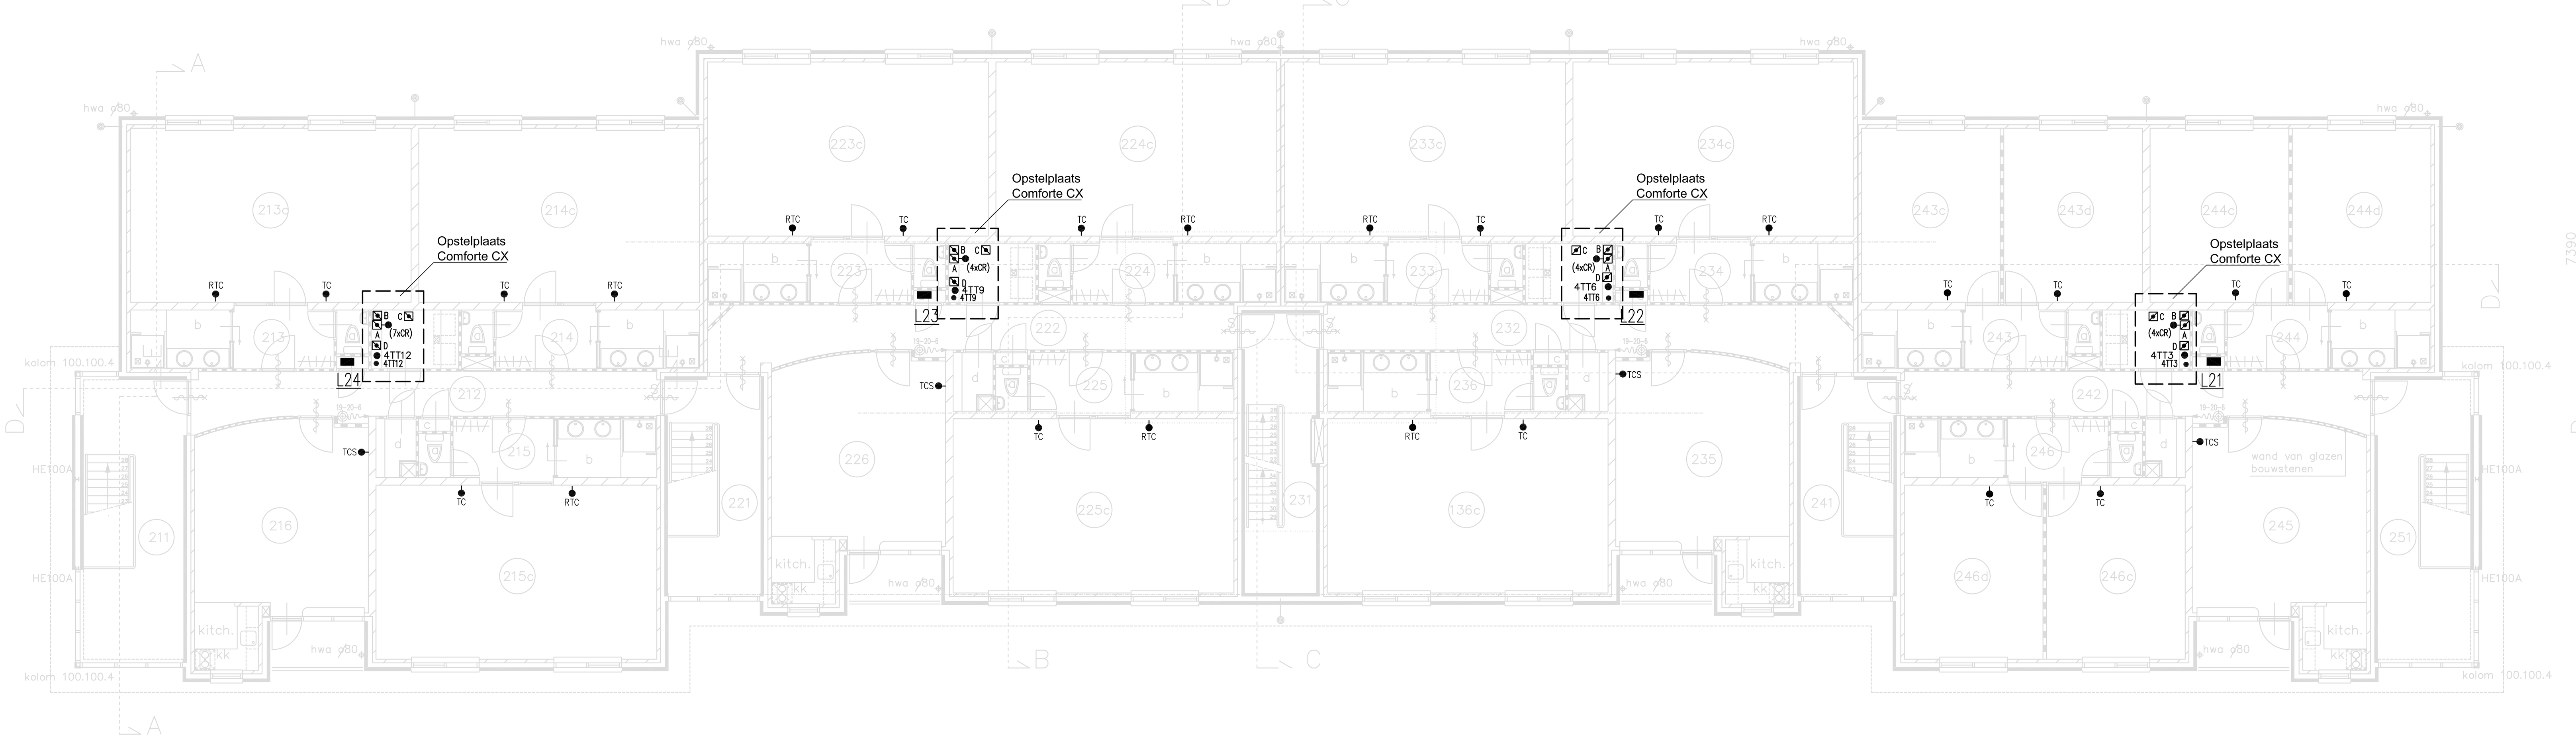

PLATTEGROND 2e VERDIEPING

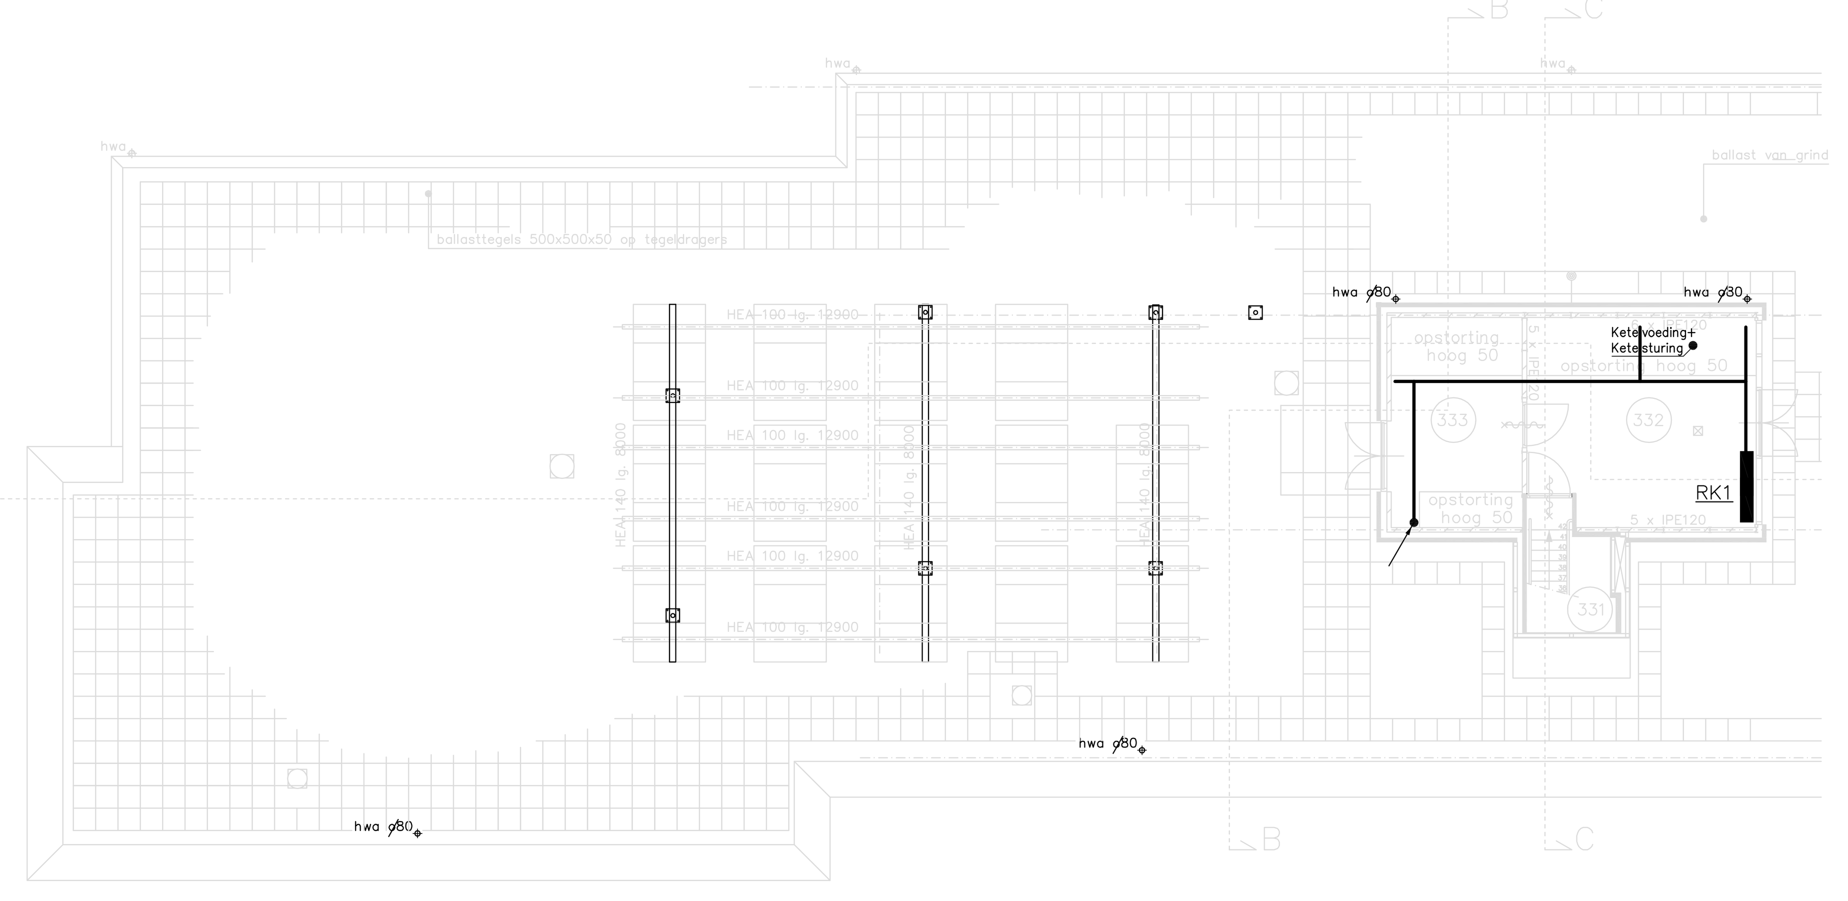

PLATTEGROND 3e VERDIEPING/DAK

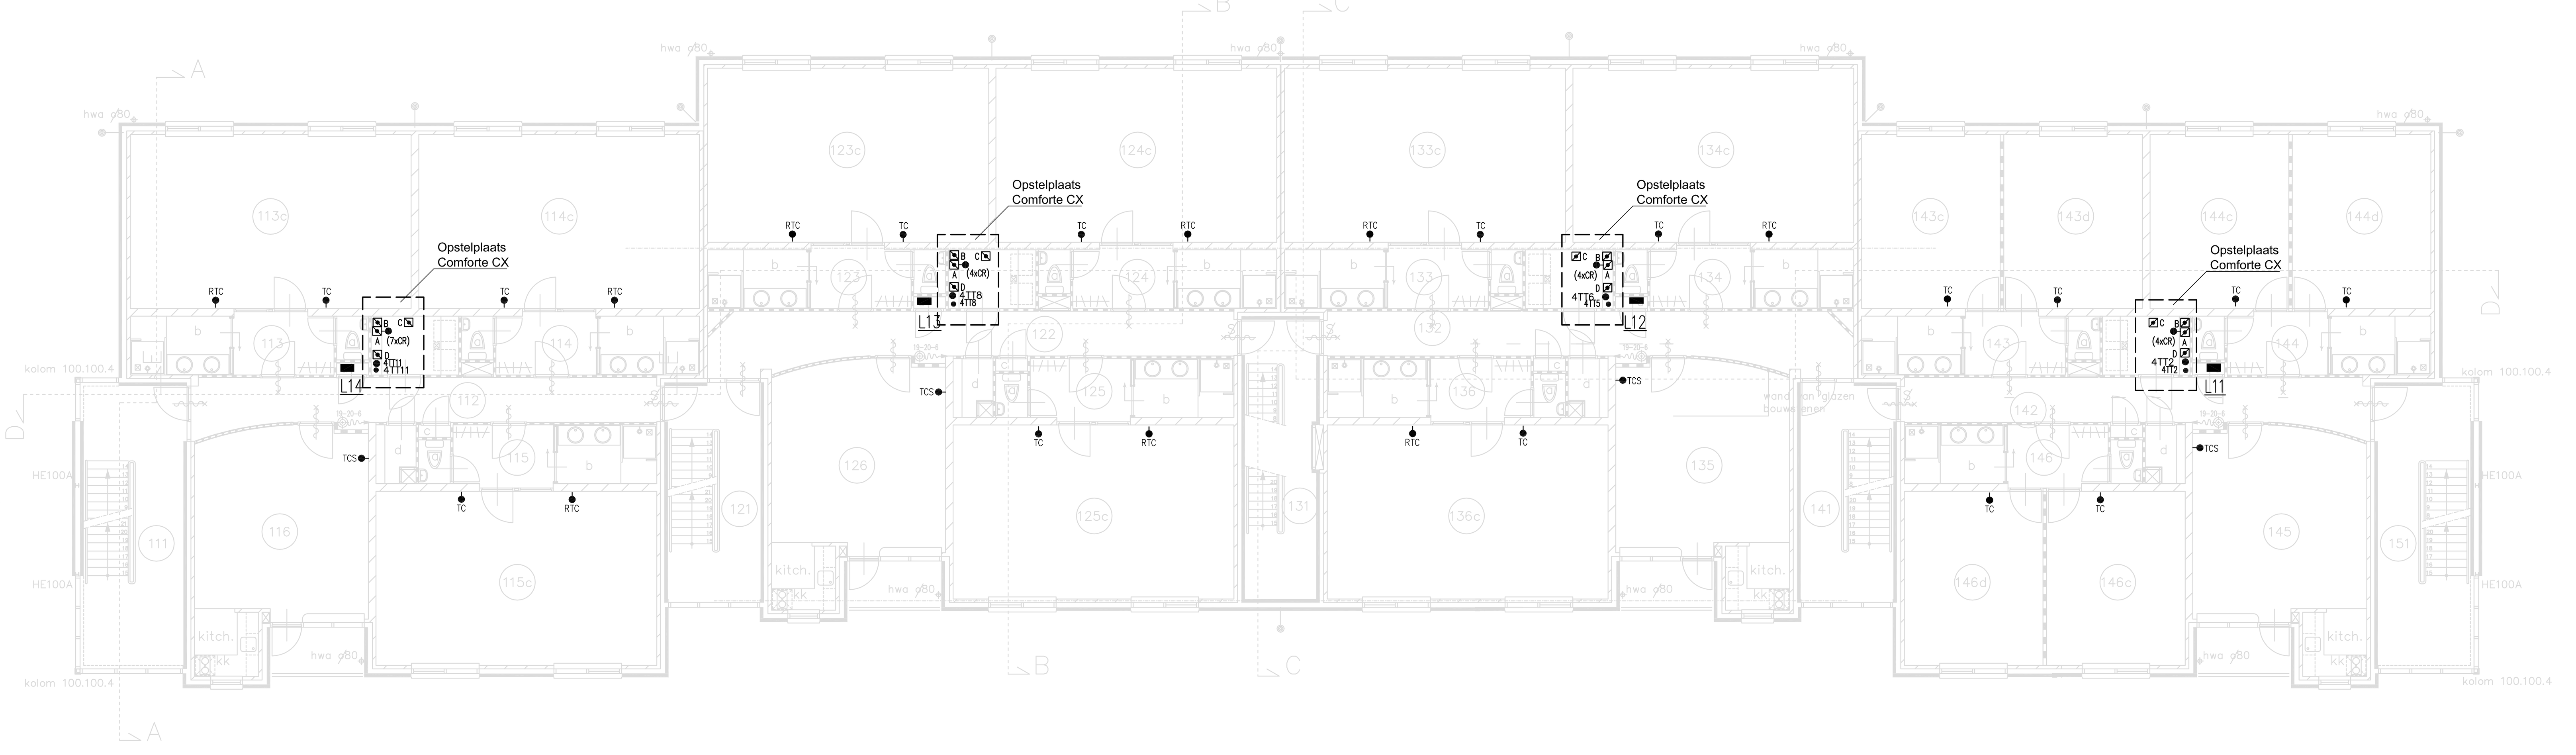

PLATTEGROND 1e VERDIEPING

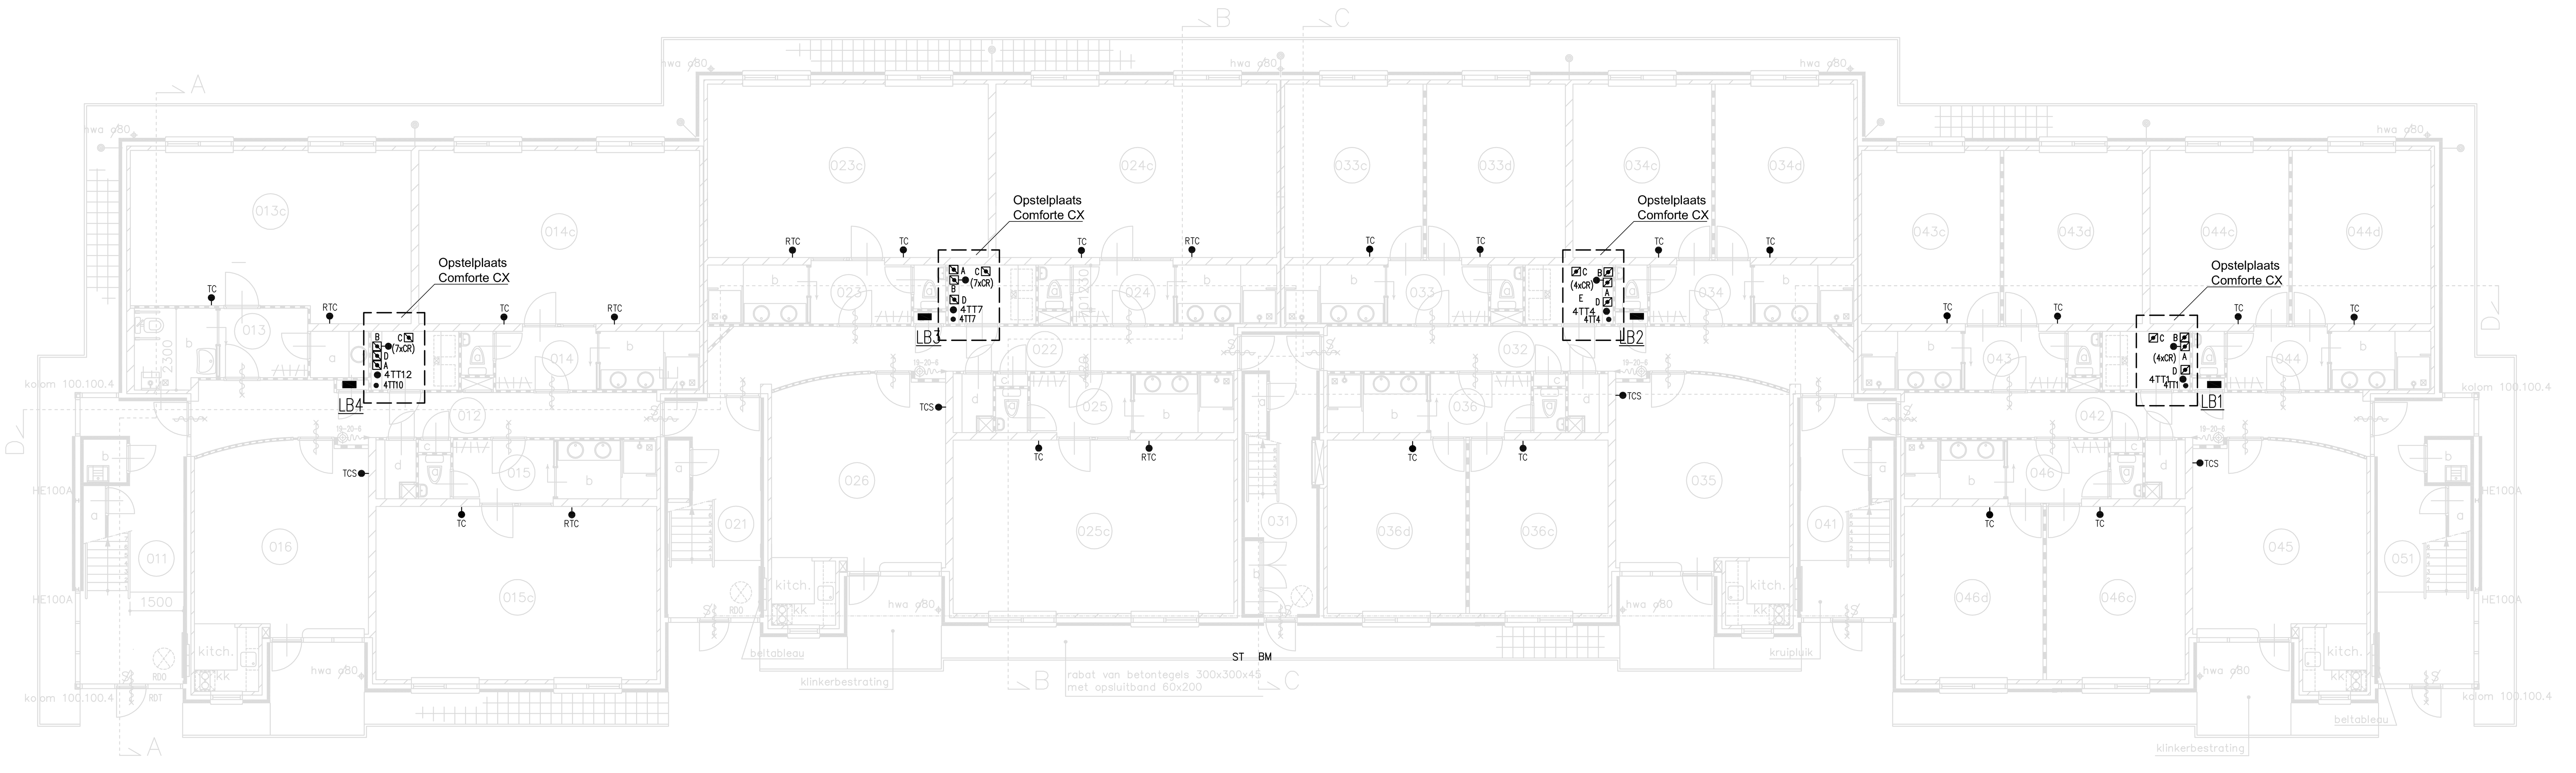

PLATTEGROND BEGANE GROND

VERKLARING

- TC Ruimtenaregeling met bediening bestaand // nieuw opstelplaats comsets
- RTC Ruimtenaregeling met bediening reserve bestaand
- TCS Ruimtenaregeling met bediening speciaal // nieuw opstelplaats comsets met extra functie
- CR Regelafsluiter t.b.v. ruimtetemperatuur regeling bestaand
- ☒A Klemmenkast regelinstallatie t.b.v. ruimteregelaars en regelafsluiters bestaand // nieuw opstelplaats comfortes

RENVOOI

- ⊠ Verticale wandgoot
- Stalen wandgoot/Kunststoffen wandgoot

Wijz.	Datum	naam	Aard van de wijziging

DIVERSE WERKZAAMHEDEN PLANBAAR ONDERHOUD 2013
JPK HAVELTE DIVERSE

Specificatie:
Plattegrond geb. 134
Naregelingen

Objectnummer:	16G02	*Eigenaar:*	Dienst Vastgoed Defensie
Gebouwnummer:	134	*Directie:*	Noord
Besteknummer:	3001625-P-010.60	*Auteur:*	Caenen, E.
Projectnummer:	3001625	*Gecontroleerd:*	van Spijkeren, A.
Fase:	Bestek	*Datum:*	03 februari 2014
Versie:		*Schaal:*	1:100
Blad:	MR01 van 12	*Formaat:*	A0
Tekeningnummer:			

Commando DienstenCentra
Ministerie van Defensie