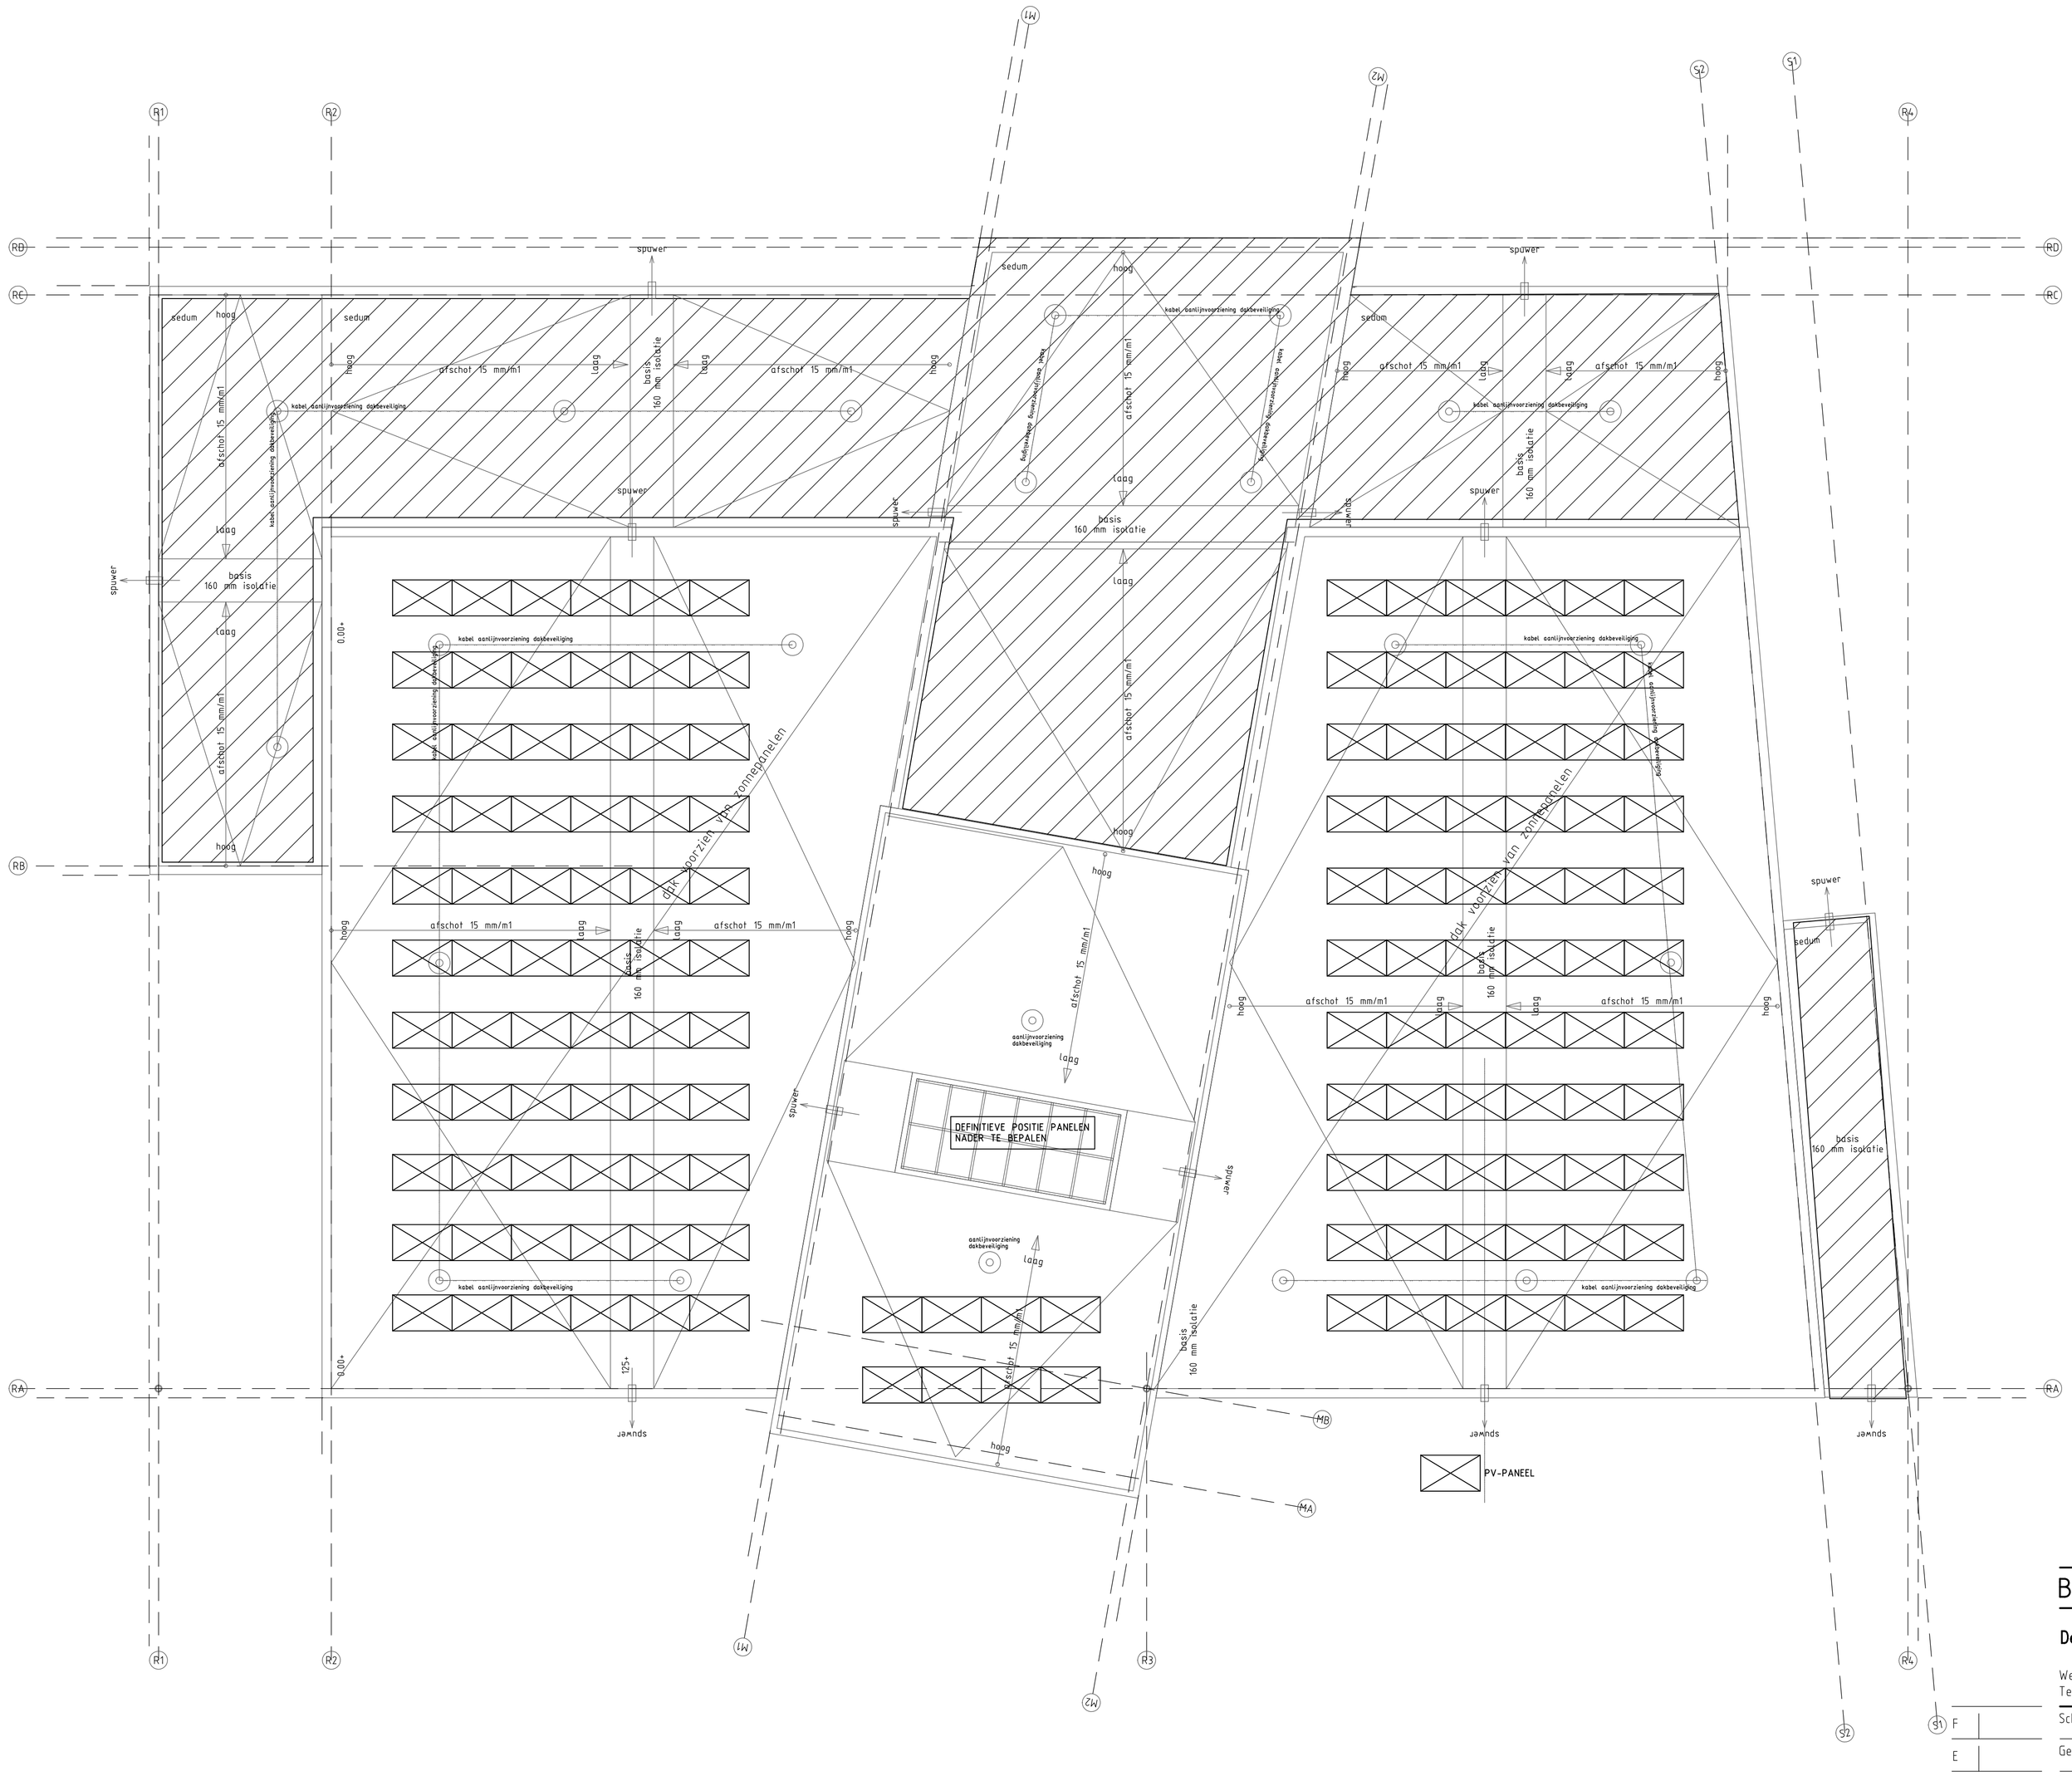

BESTEK

CONCEPT

De Blaay – Van den Bogaard Raadgevende Ingenieurs B.V.

Westblaak 35 3012 KD Rotterdam Nederland Homepage: www.blaay.nl
Telefoon: 010-2757171 Fax: 010-4120860 Email: blaayri@blaay.nl

Schaal:	1:100	Datum:	Opdrachtgever:
Getekend:	L.B.	5-6-2015	
Gecontroleerd:			Architect: WEEDA ARCHITECTEN

Project: NIEUWBOUW BREDE SCHOOL BAANHOEK WEST te SLIEDRECHT

Omschrijving: ELEKTROTECHNISCHE INSTALLATIES
LICHT- KRACHT- EN ZWAKSTROOMINSTALLATIES
DAK

Formaat: A1

Projectnr.: 5001

Tekening nr.: E-DK

Blad nr.:

Rev.	Datum:
F	
E	
D	
C	
B	
A	

Copyright reserved

Bouwkundige onderlegger: d.d. 16-4-2015

Filenaam: E001DAK_E-DK.dwg

QualityMasters GECERTIFICEERD ISO 9001:2008

getekend met StabiCAD®