


kozijnmerk : V1 1x uitvoeren

- draai-klap ramen GEEL
- bevestiging screens opnemen

kozijnmerk : V2 1x uitvoeren

- draai-klap ramen GEEL
- bevestiging screens opnemen

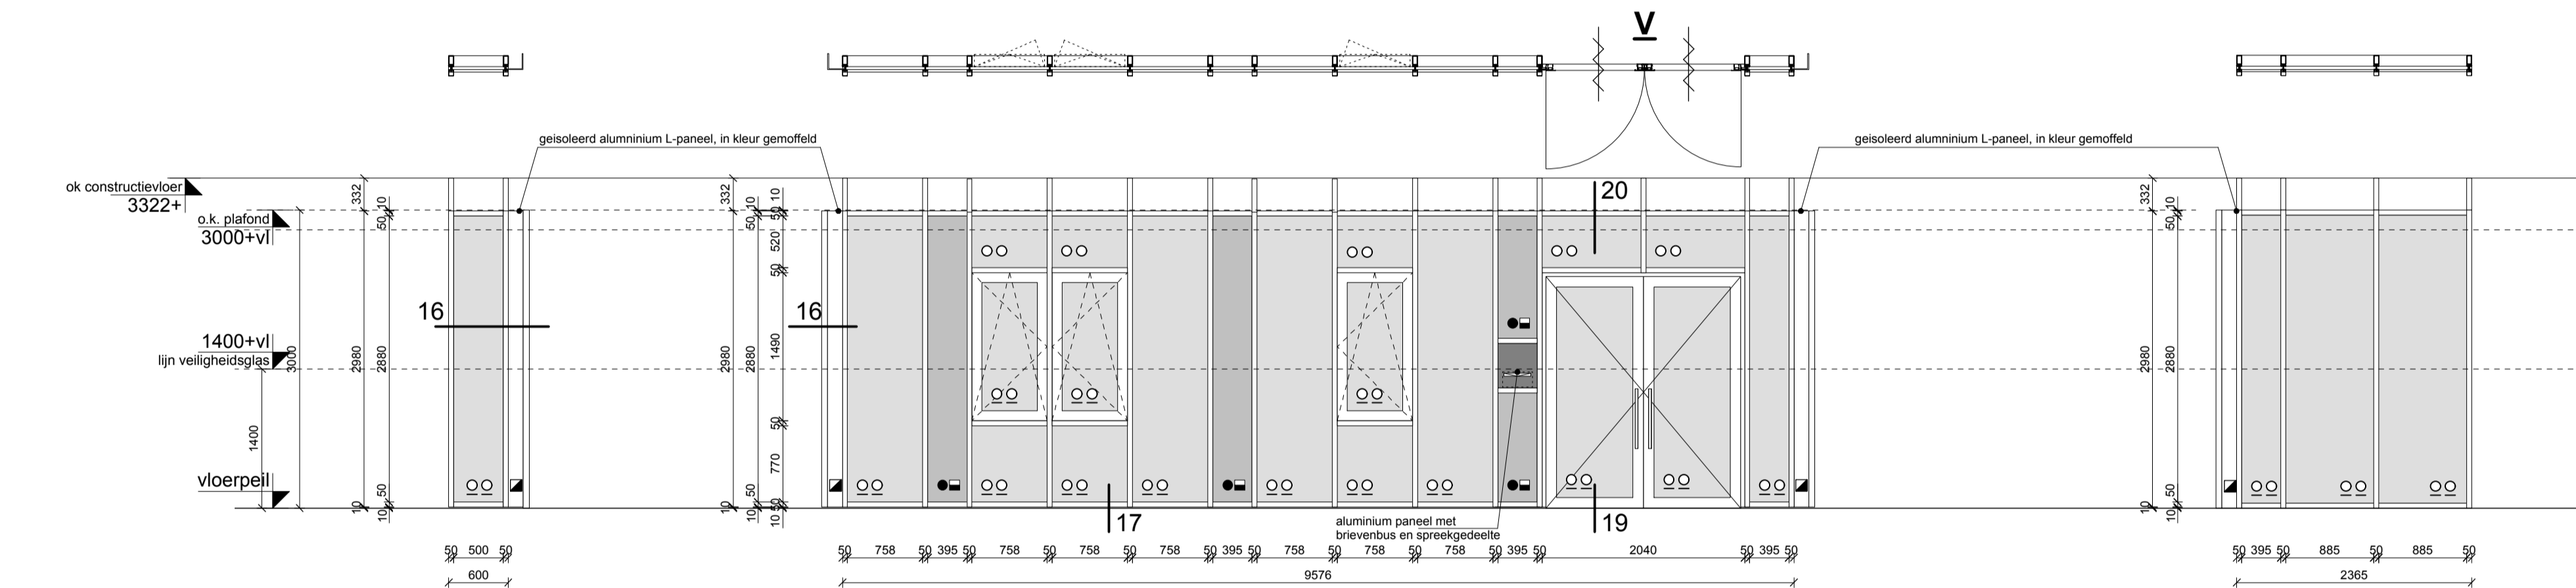

kozijnmerk : V3


- kozijn en draaiende delen in 1 kleur
- bevestiging screens opnemen

kozijnmerk : V4

- kozijn en draaiende delen in 1 kleur
- bevestiging screens opnemen
- brievenbus gleuf en spreek installatie opgenomen aluminium paneel
- trekstang op deuren
- deuren zelfsluitend

kozijnmerk : V5

- kozijn en draaiende delen in 1 kleur

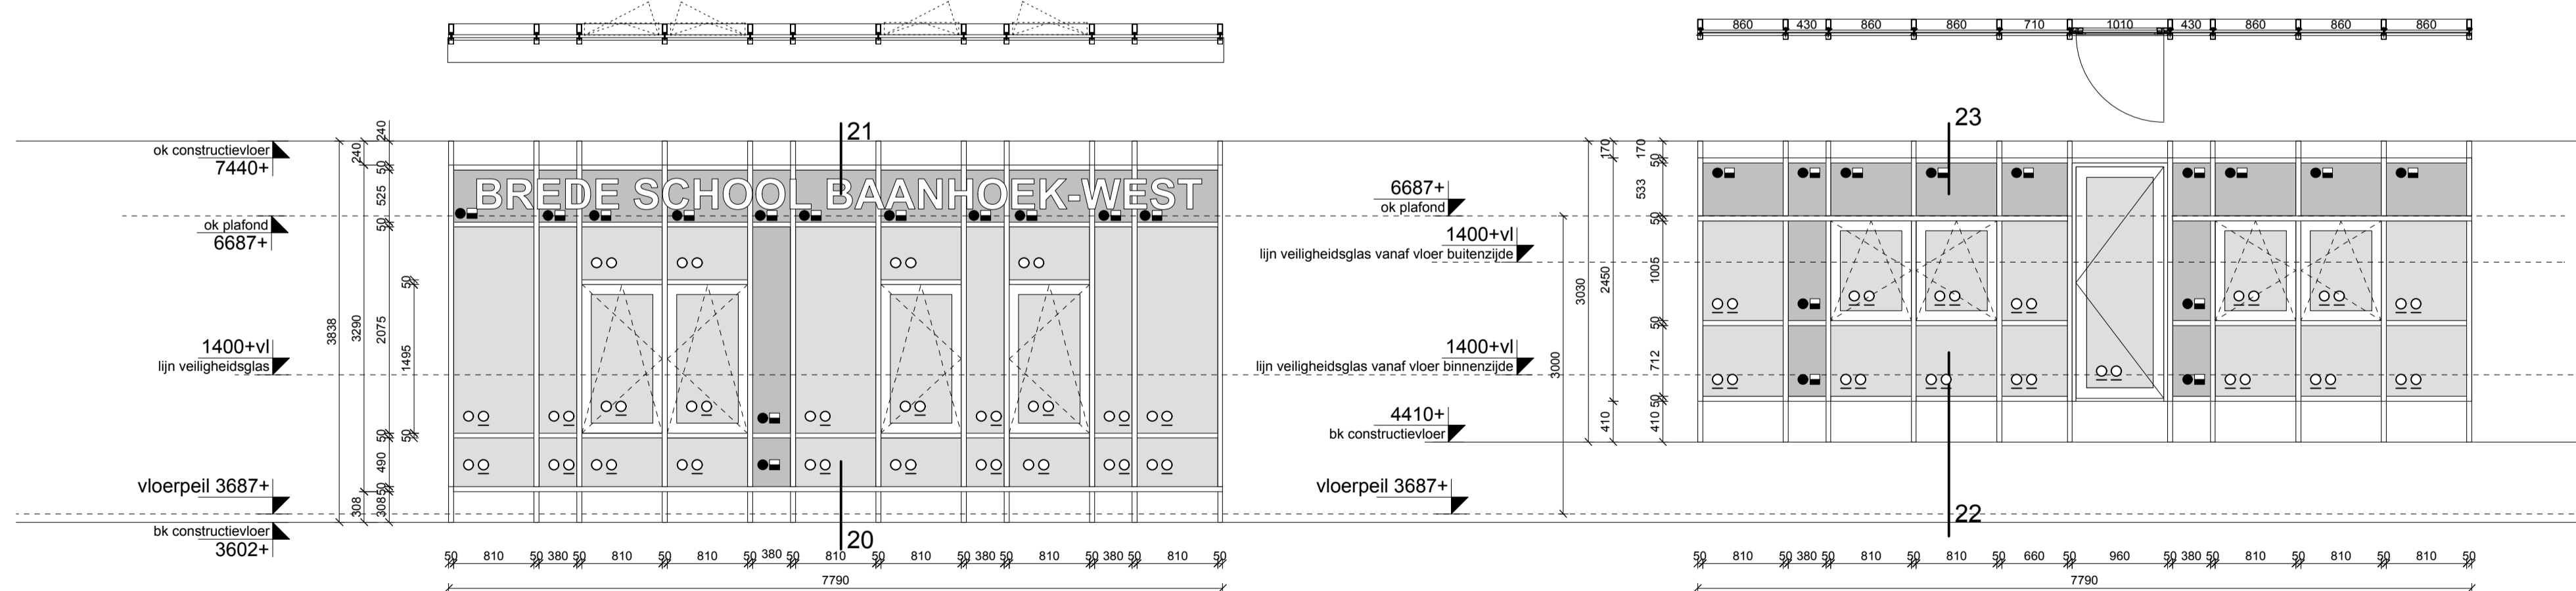

kozijnmerk : V6

- kozijn en draaiende delen in 1 kleur
- letters kunststof, volgens detail
- bevestiging screens opnemen

kozijnmerk : V7

- kozijn en draaiende delen in 1 kleur

RENVOOI hang- en sluitwerk buitenkozijnen en vliesgevels	RENVOOI aluminium buitenkozijnen en vliesgevels
<ul style="list-style-type: none">- uitvoeren in SKG**- deur voorzien van deurdranger- één deur uitvoeren met vluchtdeurslot (dag en nachtschoot met deukruk te openen) met half cilinderslot en half krukstel, de andere deur uitvoeren met horizontale paniekbalk en elektrische sluitplaat.- enkele deur uitvoeren met dag- en nachtschoot met dubbel cilinderslot, deukruk binnen- en buitenzijde- dubbele deuren zonder V, uitvoeren met inlaatkantschuif op één deur en dag- en nachtschoot op de andere deur met dubbel cilinderslot, deukruk binnen- en buitenzijde- deuren uitvoeren met kantelaaf-scharnieren (180 gr te openen)- deurenkrukken van RVS, D- model- alle deuren voorzien van n.t.b. vastzet voorziening bij geopende stand- bediening ramen d.m.v. kruk onder 1500mm + vloer- bovenramen voorzien van raambediening met draaiwengel op 1500mm+ vloer- cilinderslotenvolgens n.t.b. sluitplan, uitgaande van één moedersleutel en 3 sub-groepen	<ul style="list-style-type: none">○ ○ - isolerende beglazing, blank glas.○ □ - isolerende beglazing, blank glas, binnenruit gelaagd.□ □ - isolerende beglazing, blank glas, binnen- en buitenruit gelaagd.■ - sandwichpaneel, buitenzijde geëmailleerd glas aan achterzijde voorzien van isolatie, binnenzijde aluminium plaat in n.t.b. kleur gemoffeld■ - geïsoleerd aluminium L-profiel in kleur gemoffeld <p>SR - Schoepen Rooster aluminium in kleur gemoffeld</p> <p>algemeen - kozijnen merk K01 enzovoorts (tekening 1424-BV-07) merk Alcoa, serie RT 72 renovatie</p> <p>algemeen - vliesgevels merk V1 t/m V7 (tekening 1424-BV-08), merk merk Schueco, serie FW50+</p> <p>algemeen - eventuele voorzieningen tbv zonweringen (zie detaillering) opnemen in profilering</p> <p>algemeen - voor kleuren draaiende delen, zie kleurenstaat, per merk kan kleur draai-klapraam afwijken, e.e.a. afhankelijk van plaats in plattegrond</p>

aanbesteding-nvi

project : Nieuwbouw brede school Baanhoek-West

opdrachtgever : VCOS Sliedrecht

tekening : VLIESGEVELS

fase : BOUWVOORBEREIDING

wijz. E :

wijz. D :

wijz. C :

wijz. B :

wijz. A : 30-06-2015