


IMPRESSIE OPHOGING BRVG RYPSBERK

HET BETREFT EEN SNIETS IMPRESSIE; VERDERE UITWERKING EN DETAILERING ZAL IN OVERLEG MET AANWENDELIJN RIETEN PLAATSVINDEN

VOETPAD BLIJFT OP HUIDIG NIVO ZO DAT TOEGANGSGEBIED, TUIN EN VOETPAD OP GEELIJK NIVO Blijven; RIJBAAN LIGT HOGTER (+60cm) → KEERWANDJE

VOETPAD OF BEUGNIVO TE BETROFFEN VIA TRACIE (HOOGTE VERSCHIL ± 60-65cm)

DE OPGEHONGENE WEG SUIJT AAN OP BESTAANDE VERKEERSPLETEAU

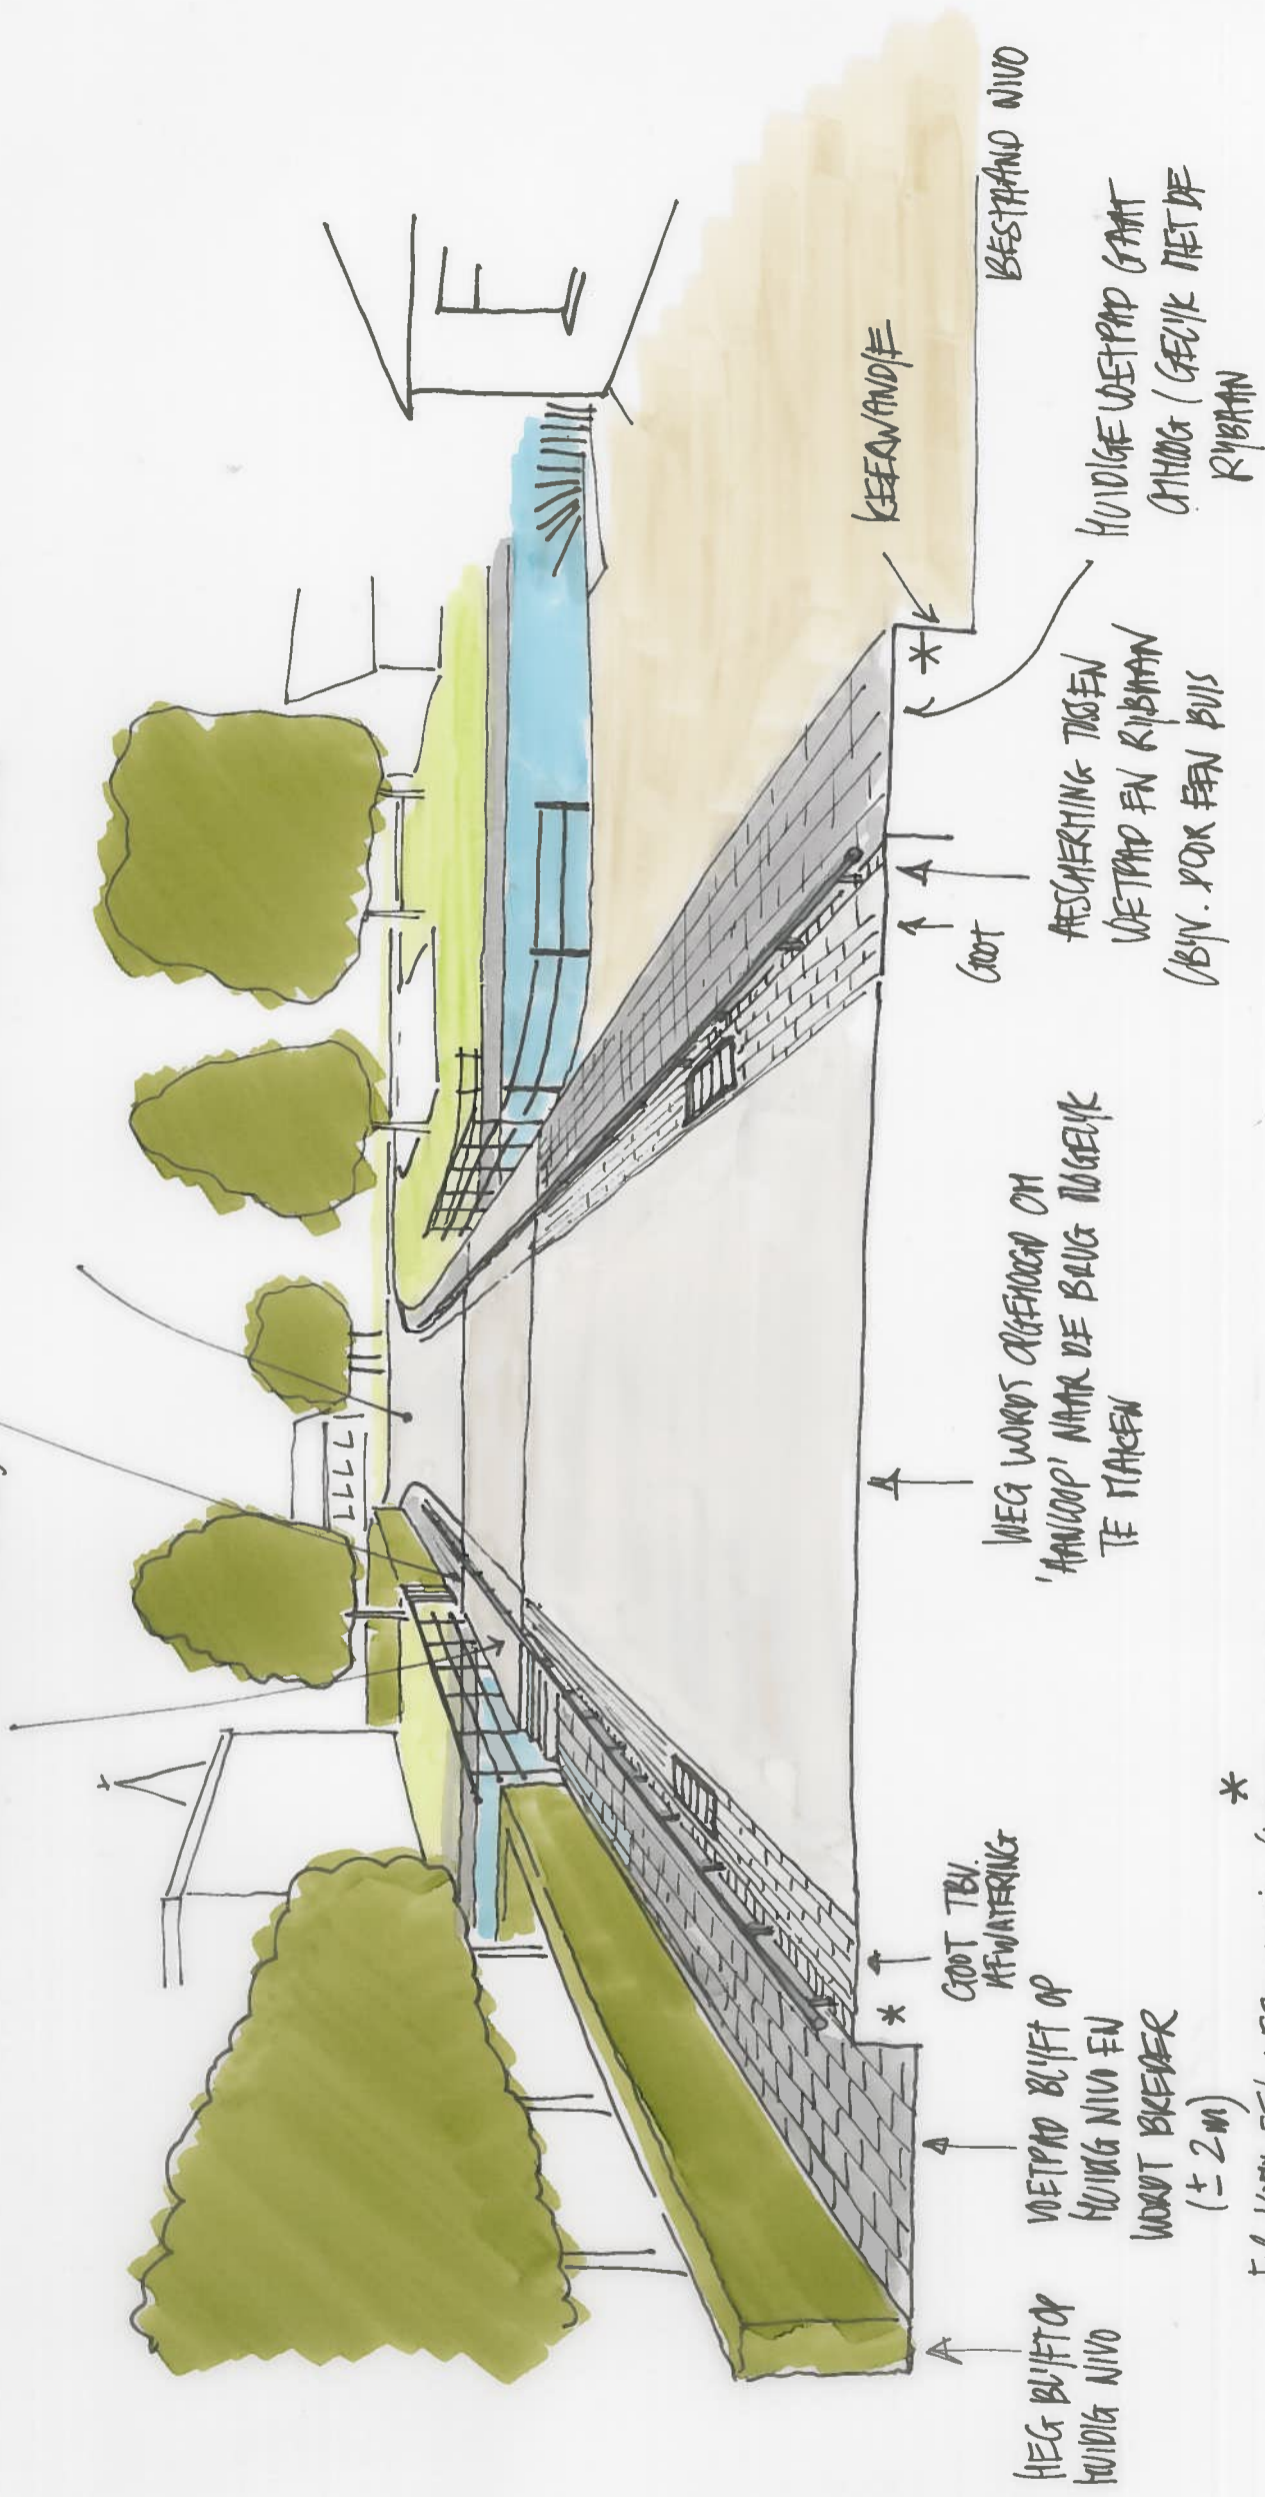

*
ER KONT EEN KEERWANDJE (HOOGTE ± 40 CM OP DEZE PLEK). ONDOET DE RIJBAAN HOGTER KONT TE LIGGEN

8 juli 2015