




- Legenda**
- Adreslocaties
 - aquaducten
 - bodemvallen
 - bruggen
 - gemalen
 - putten
 - stuwen
 - duikers (lijn)
 - duiker
 - knijpduiker
 - syphon (lijn)
 - sluizen (lijn)
 - overige kunstwerken
 - ⊕ bouthoogte
 - ⊕ NAP-bouten
 - begrenzing waterschap
- Luchtfoto 2014
- Red: Band_1
 - Green: Band_2
 - Blue: Band_3

rwzi Sleen
beschikbare ruimte keten tijdens uitvoering

Auteur:
Datum: 21-04-2015
Schaal: 1:672

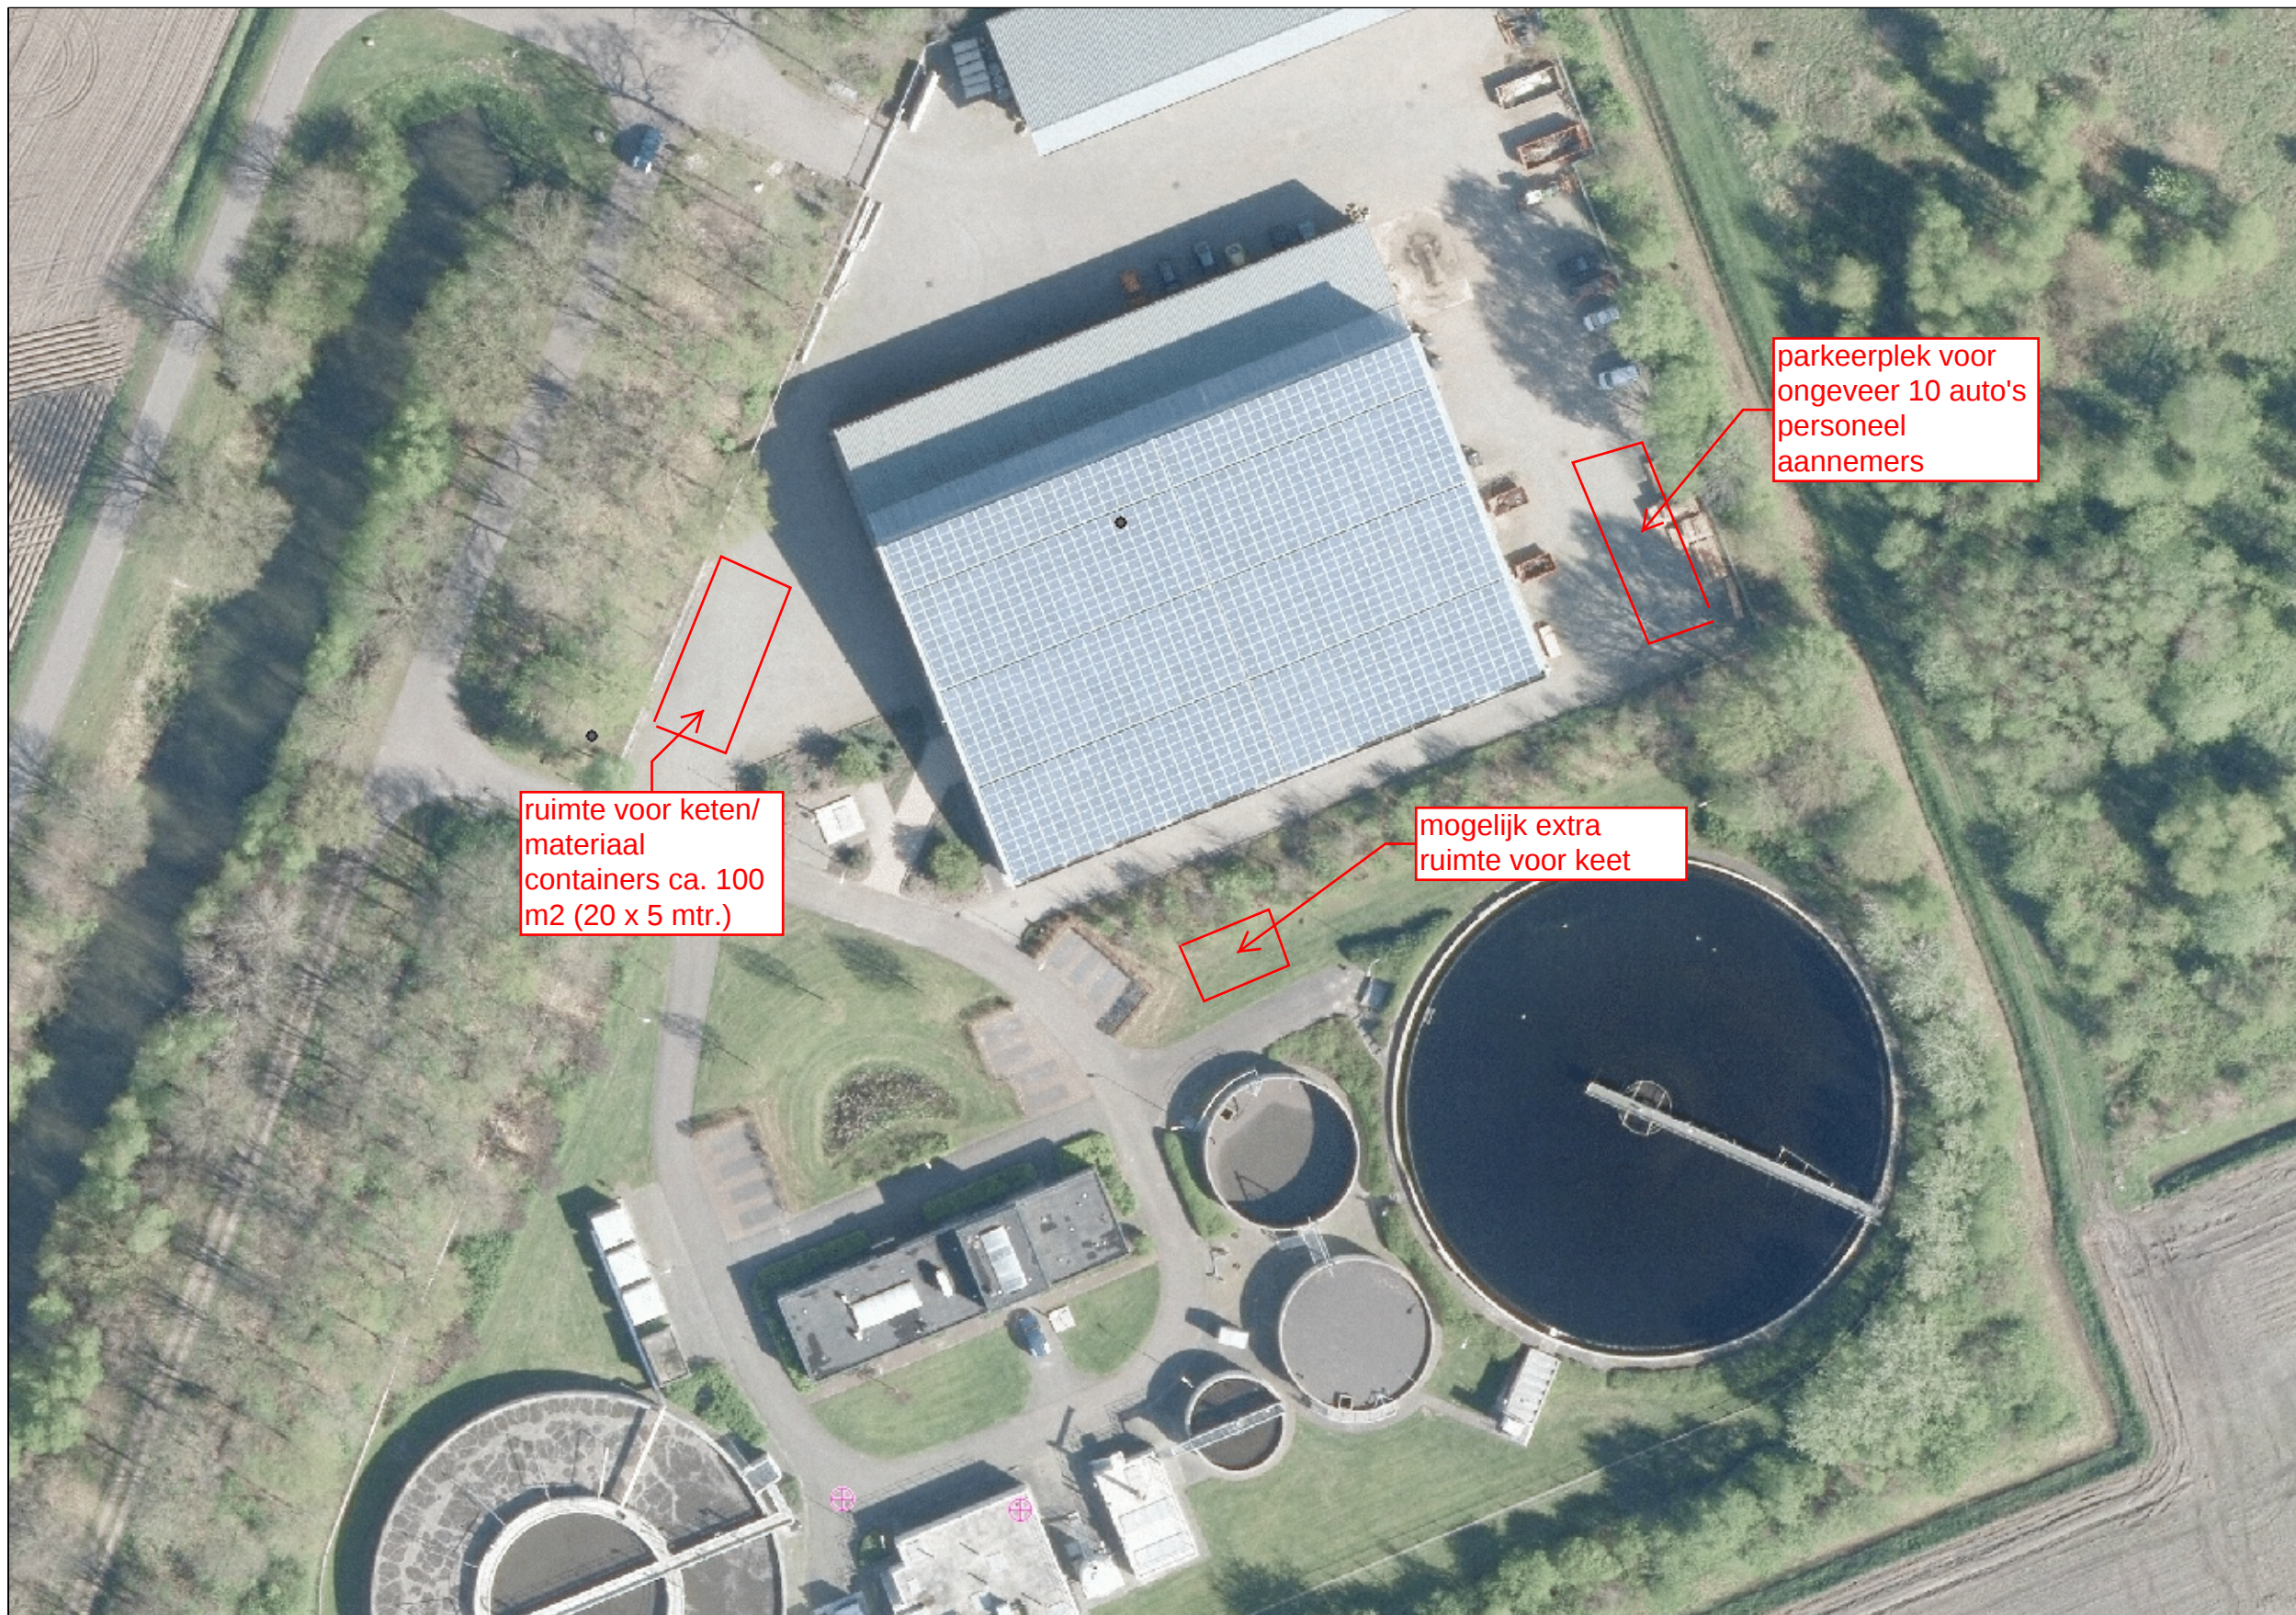

Waterschap Vechtstromen
Postbus 5006
7600 GA Almelo
tel: 088 220 33 33
fax: 088 220 33 00