


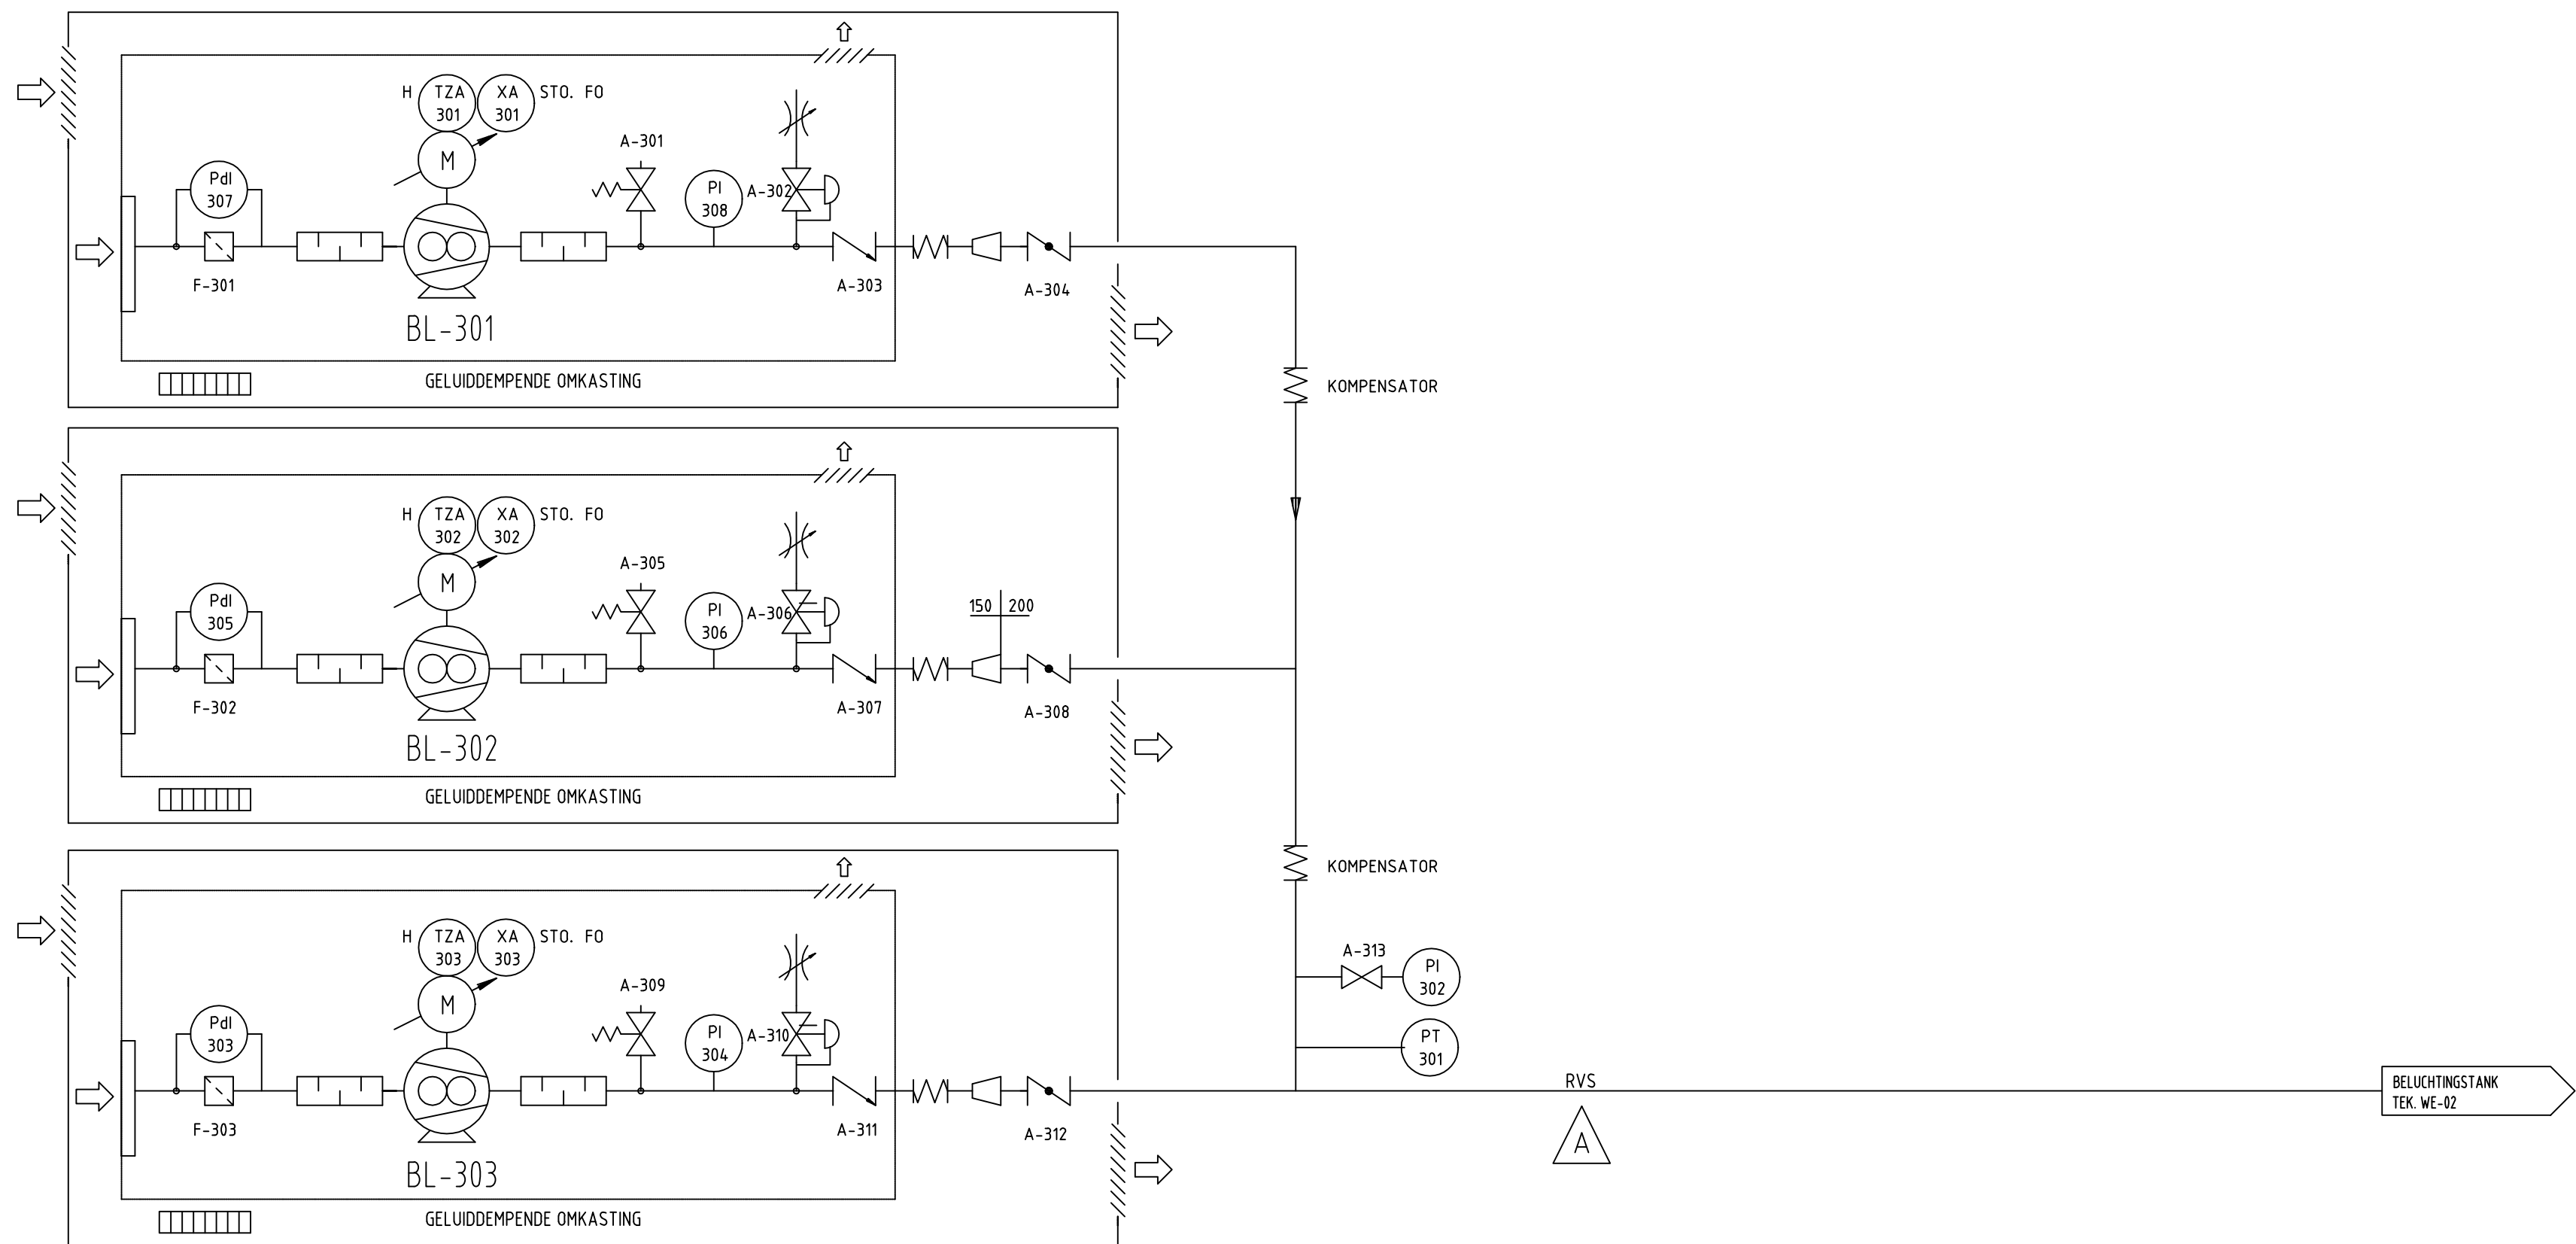

BL-301/302/303	
BLOWERS (NIEUW)	
TYPE	:ROOTS 3 LOBBEN
CAPACITEIT	:1495 Nm ³ /h
VERMOGEN	: 37 kW (elk)



Tauw

Postbus 133
7400 AC Deventer
Telefoon (0570) 69 99 11
www.tauw.nl

Opdrachtgever
WATERSCHAP VECHTSTROMEN
Project
RENOVATIE RWZI SLEEN
Onderdeel
P.I.D. BLOWERINSTALLATIE
WE-03

Datum Getek. Gec.	19-02-15 AUV ADV	Schaal 1 : 1			
Projectnummer 1220295	Tekeningnummer 3203	Status DEFINITIEF	Formaat A2		
Wijz.	Aard der wijziging			Datum	Get.
A B C D	Leidingdiameter verwijderd			01-05-15	GW ADV