


NABEZINKTANK
TEK. WE-04

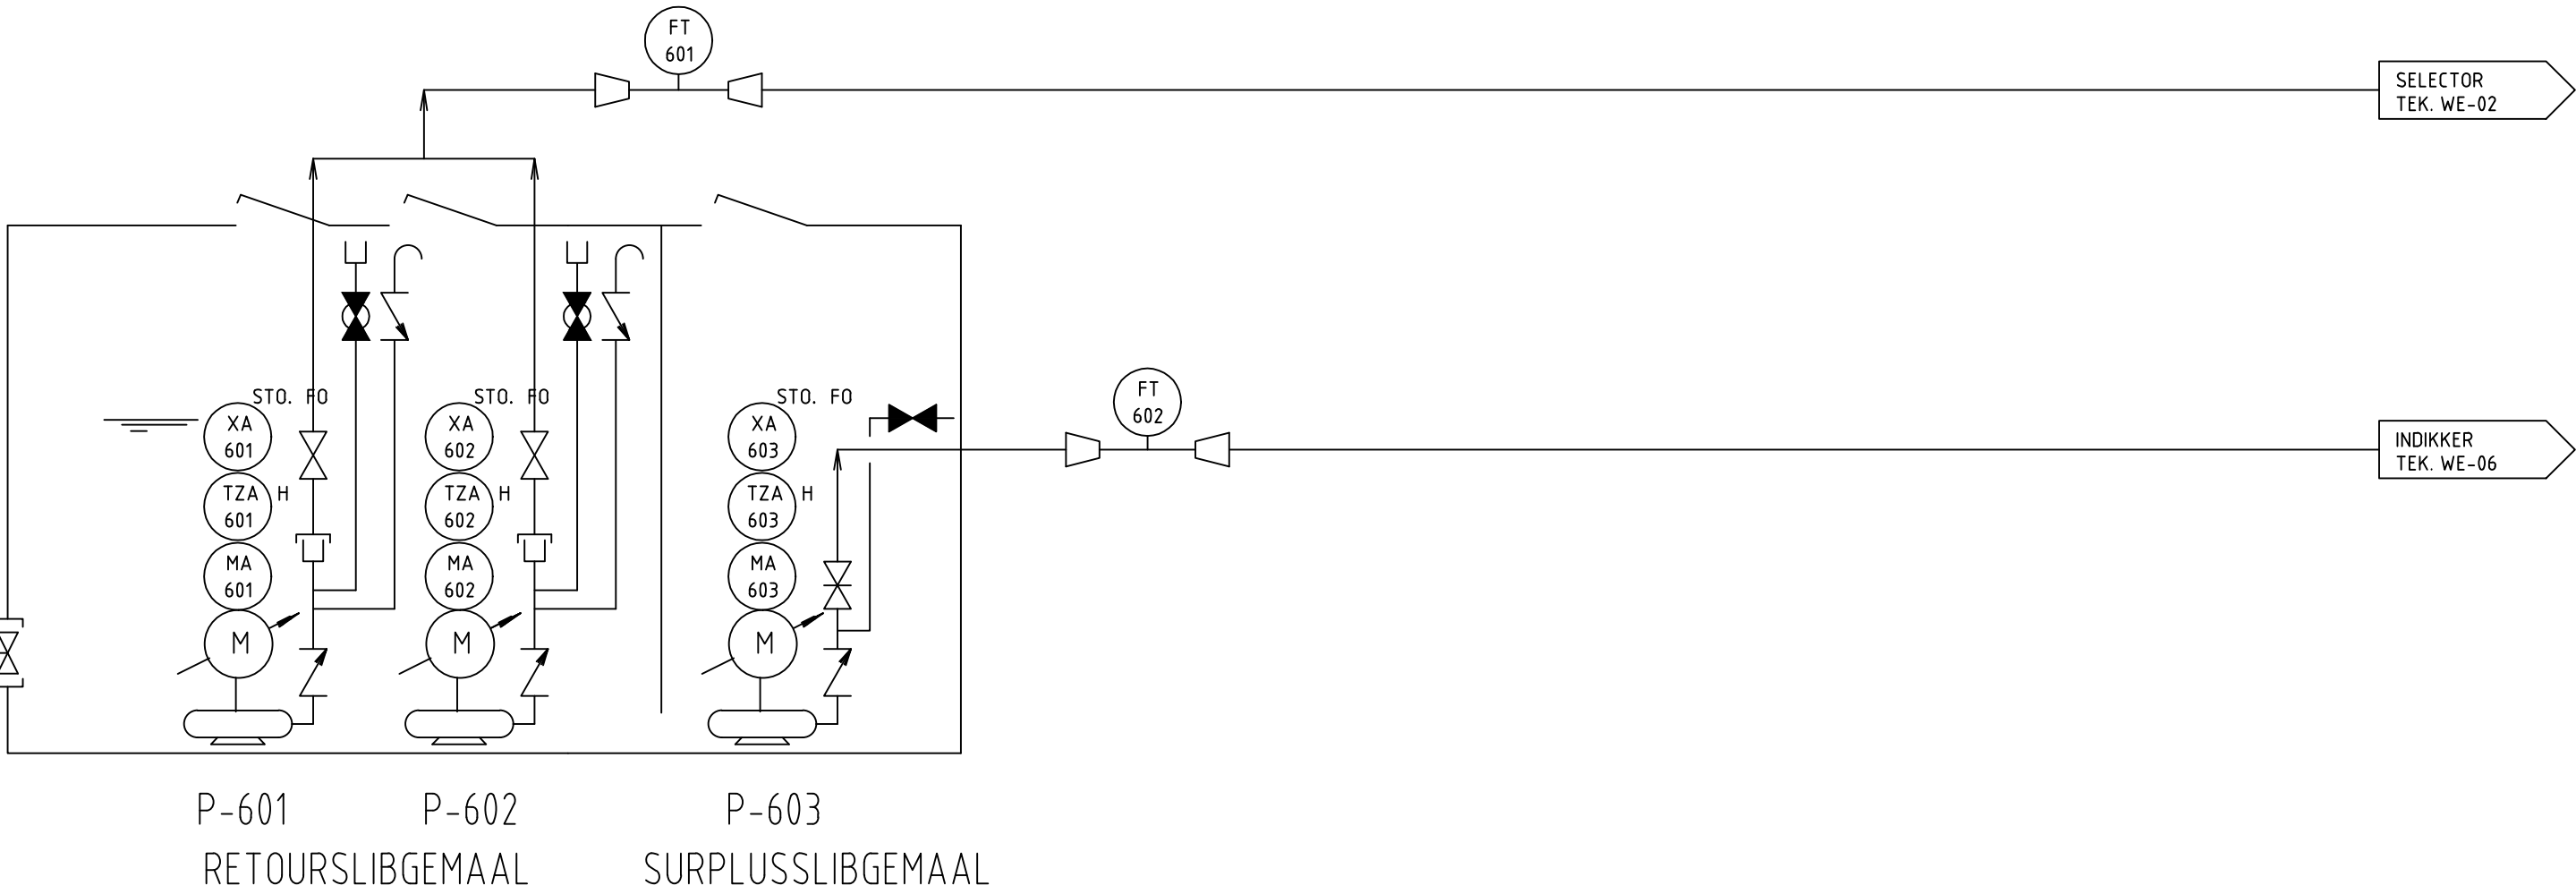

P-601/602 RETOURSLIBPOMPEN (NIEUW)	
TYPE	DOMPEL
CAPACITEIT	486 : m ³ /UUR
OPVOERHOOGT	2,8 mwk
VERMOGEN	5,5 : kW

P-603 SURPLUSLIBPOMP (NIEUW)	
TYPE	DOMPEL
CAPACITEIT	25 m ³ /UUR
OPVOERHOOGT	2,2 mwk
VERMOGEN	1,5 : kW



Tauw

Postbus 133
7400 AC Deventer
Telefoon (0570) 69 99 11
www.tauw.nl

Opdrachtgever
WATERSCHAP VECHTSTROMEN
Project
RENOVATIE RWZI SLEEN
Onderdeel
**P.I.D. RETOURLIBGEMAAL
WE-05**

Datum Getek. Gec.		19-02-15 AUV ADV	Schaal 1 : 1		
Projectnummer 1220295		Tekeningnummer 3205	Status DEFINITIEF		Formaat A2
Wijz.	Aard der wijziging			Datum	Get. Gec.
A B C D	Status Verhoogd			01-05-15	GWH ADV