



HIJSINSTALLATIE (KRAANBAAN, 4 AANDRIJVINGEN)
WERKPLAATS, BEDRIJFSGEBOUW
(1500KG)

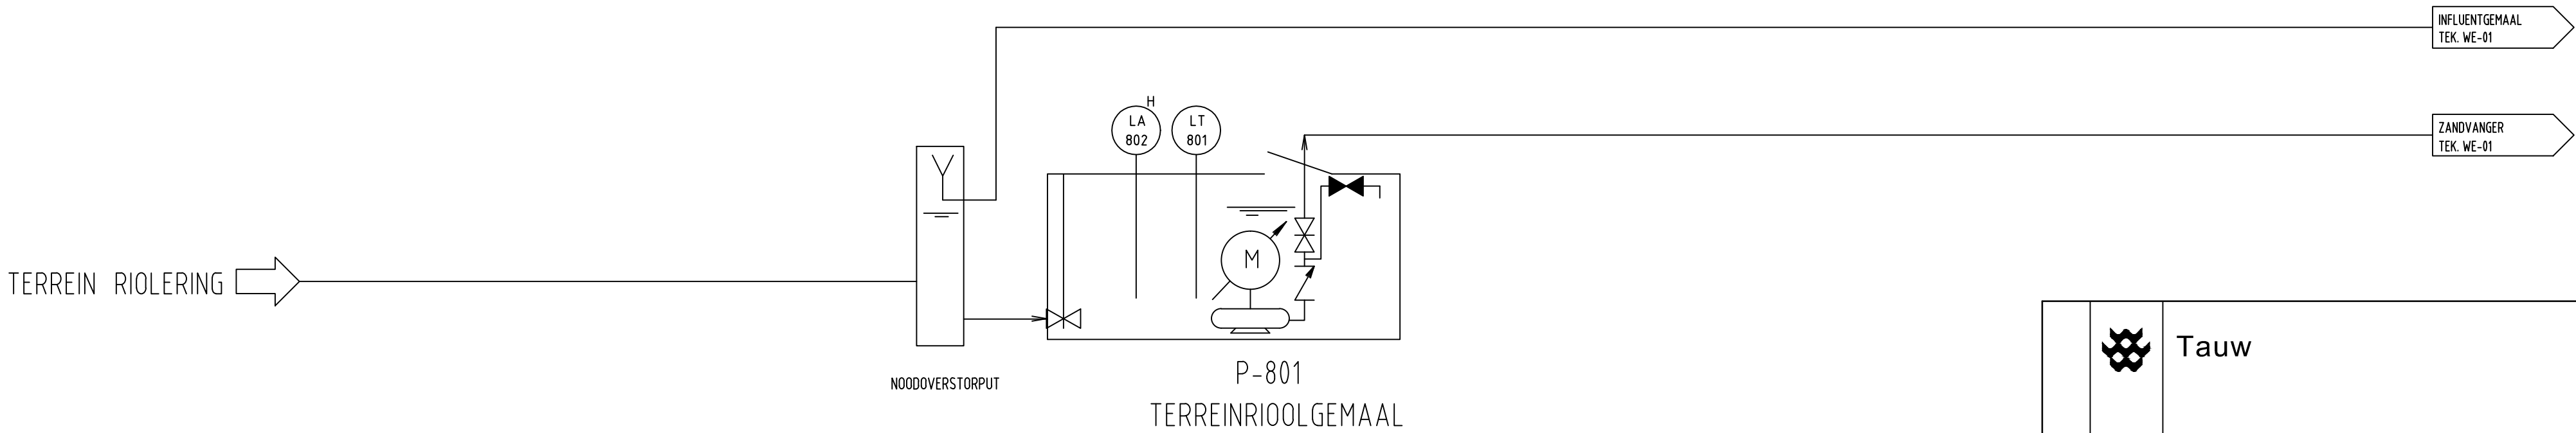

P-801 TERREINRIOOLPOMP (NIEUW)	
TYPE	BOMPEL
CAPACITEIT	: 35 m ³ /uur
OPVOERHOOGTE	: 7 MWK
VERMOGEN	: 2,2 kW

P-804/805 HYDROFOORUNIT	
TYPE	CENTRIFUGAAL
CAPACITEIT	: 7 m ³ /uur (samen)
OPVOERHOOGTE	: 35 MWK
VERMOGEN	: 3 kW (samen)

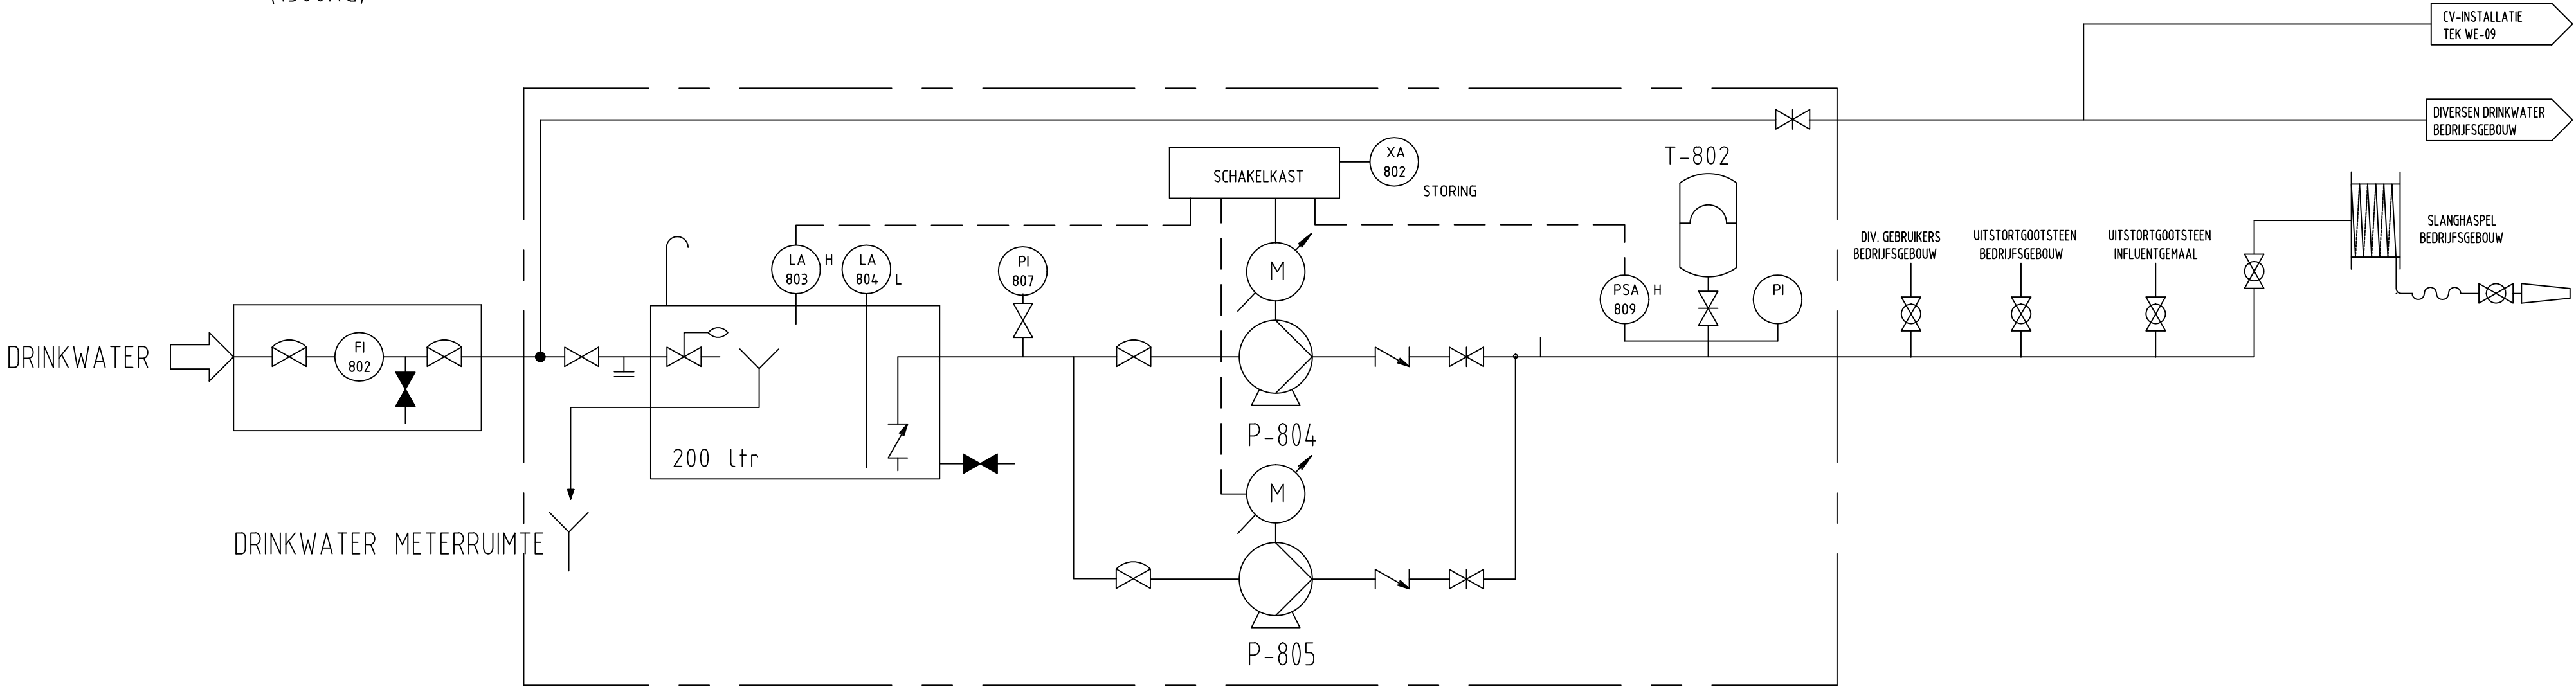

Tauw

Postbus 133
7400 AC Deventer
Telefoon (0570) 69 99 11
www.tauw.nl

Opdrachtgever

WATERSCHAP VECHTSTROMEN

Project

RENOVATIE RWZI SLEEN

Onderdeel

P.I.D. BREEKTANK EN TERREINRIOOLGEMAAL
WE-08

Datum
Getek.
Gec.

19-02-15

AUV
ADV

Schaal

1 : 1

Projectnummer
1220295

Tekeningnummer
3208

Status
DEFINITIEF

Formaat
A2

Wijz.

Aard der wijziging

Datum

Get.

Gec.

A
B
C
D

Status verhoogd

01-05-15

GW

ADV