


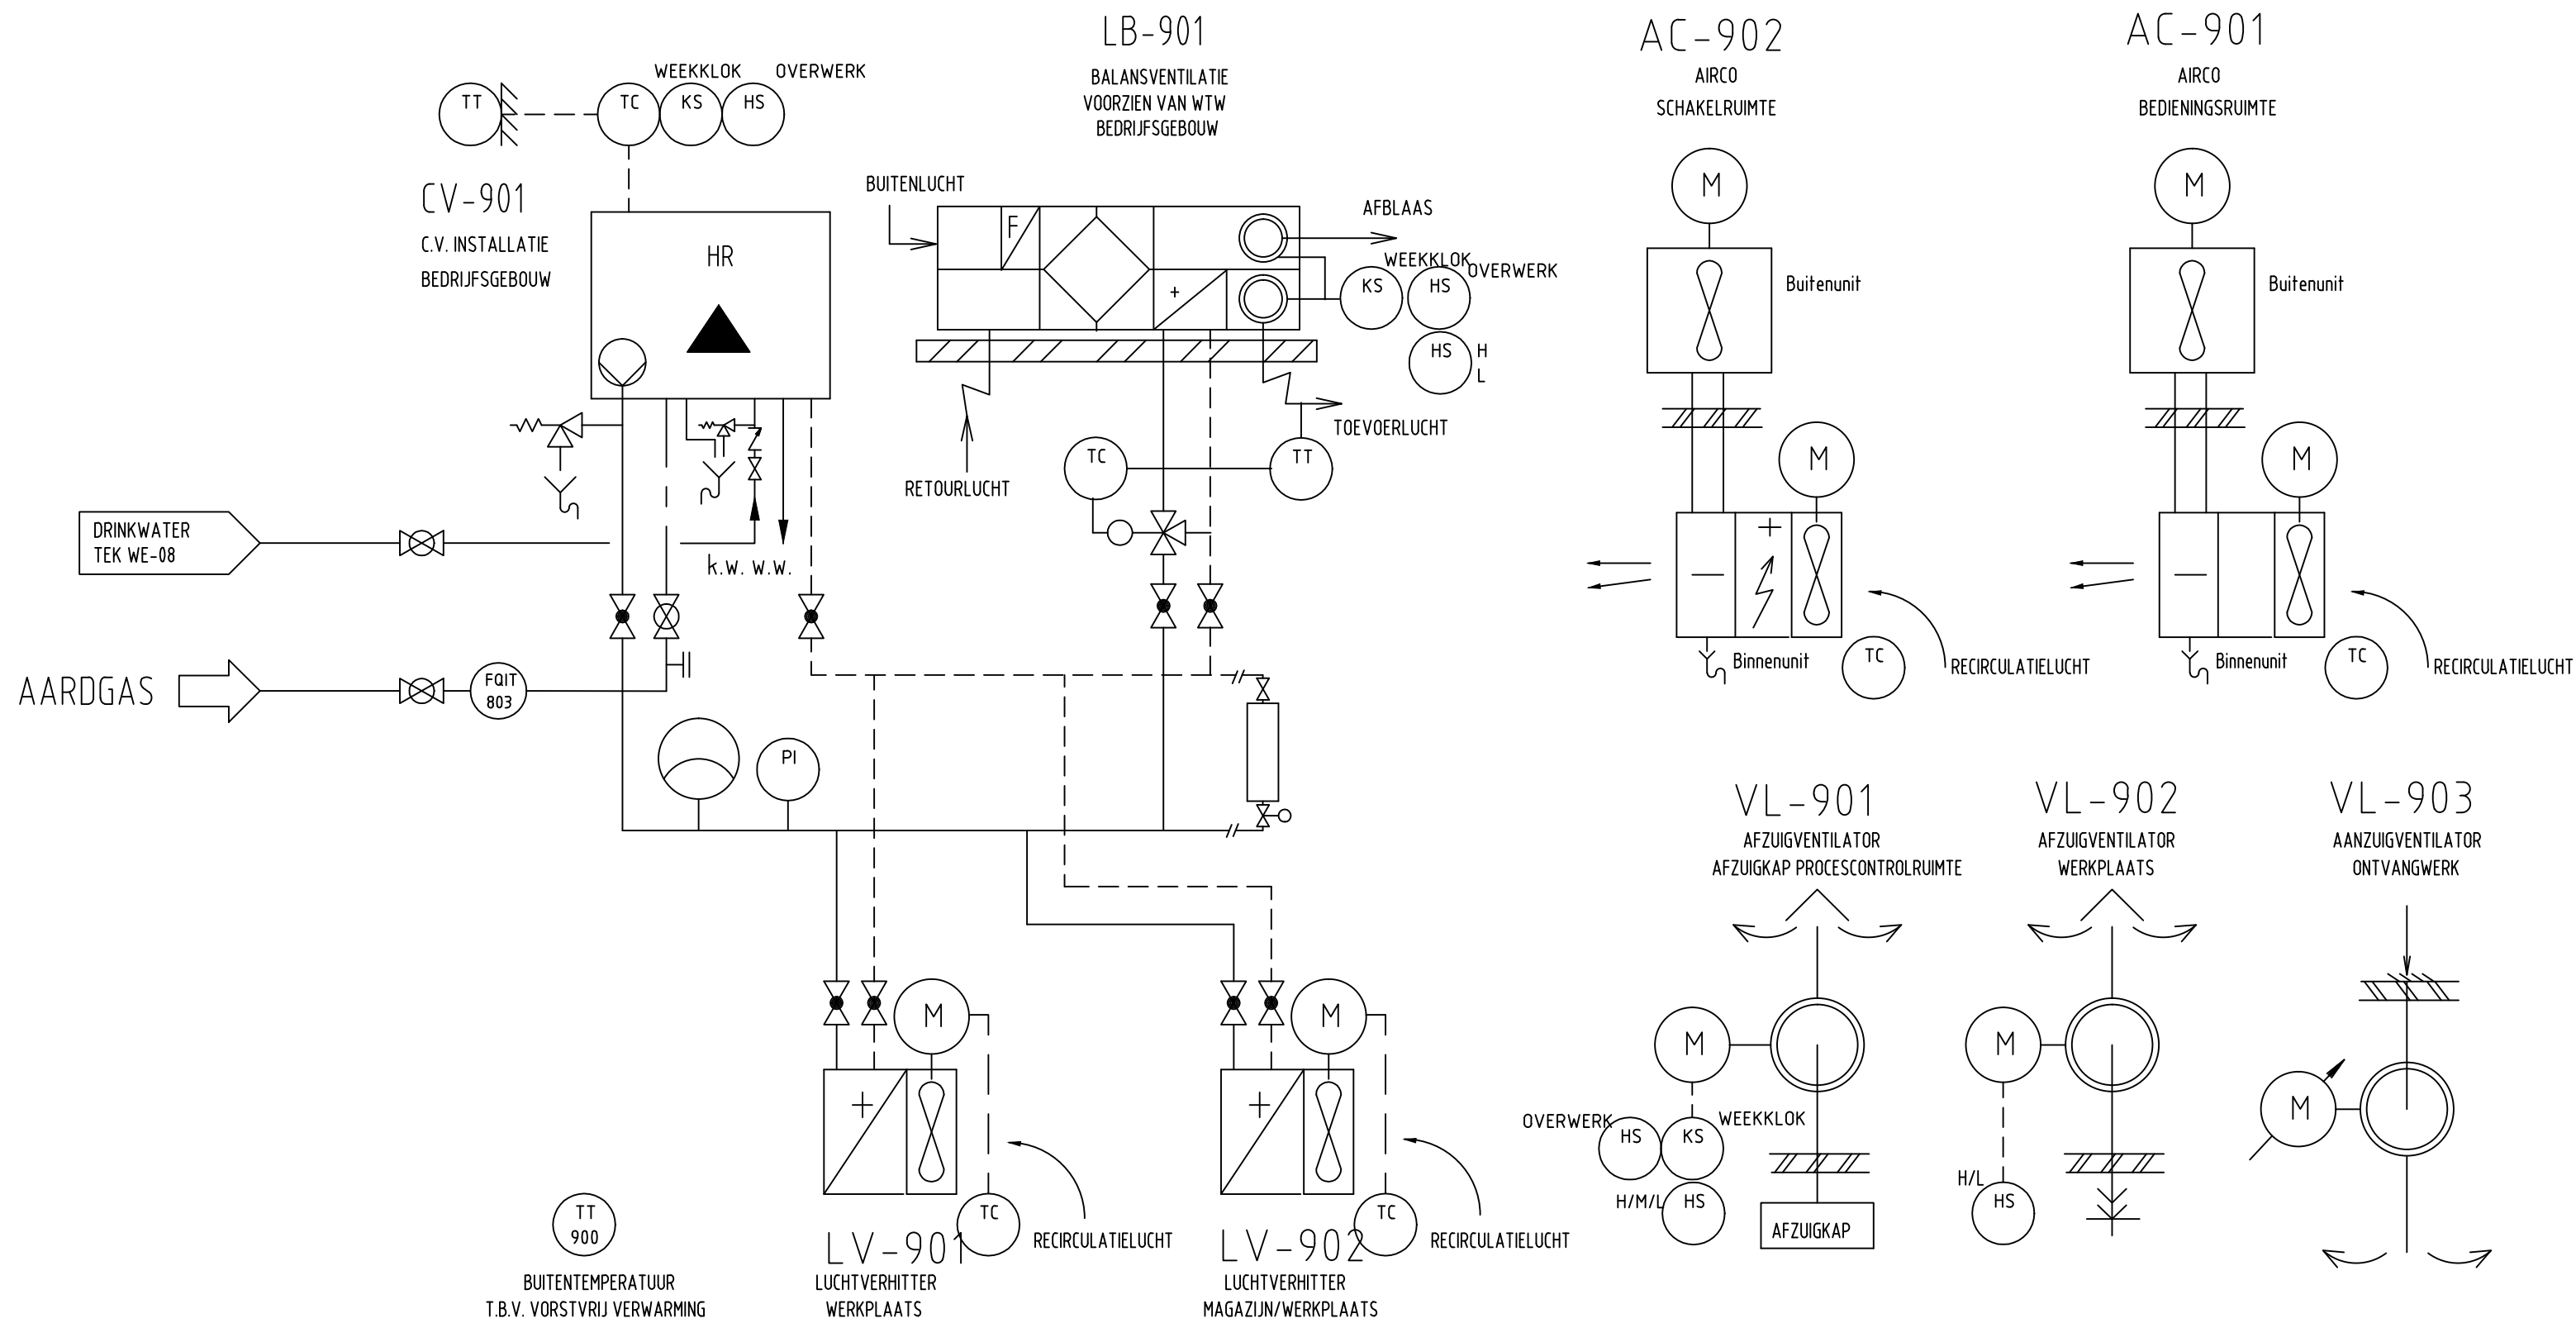

		Tauw				Postbus 133 7400 AC Deventer Telefoon (0570) 69 99 11 www.tauw.nl			
		Opdrachtgever							
		WATERSCHAP VECHTSTROMEN							
		Project							
		RENOVATIE RWZI SLEEN							
		Onderdeel							
		P.I.D. KLIMAATINSTALLATIES							
		WE-09							
		Datum Getek. Gec.		19-02-15 AUV ADV		Schaal		1 : 1	
		Projectnummer 1220295		Tekeningnummer 3209		Status DEFINITIEF		Formaat A2	
		Wijz.	Aard der wijziging				Datum	Get.	Gec.
		A B C D	Status verhoogd				01-05-15	GWH	ADV