




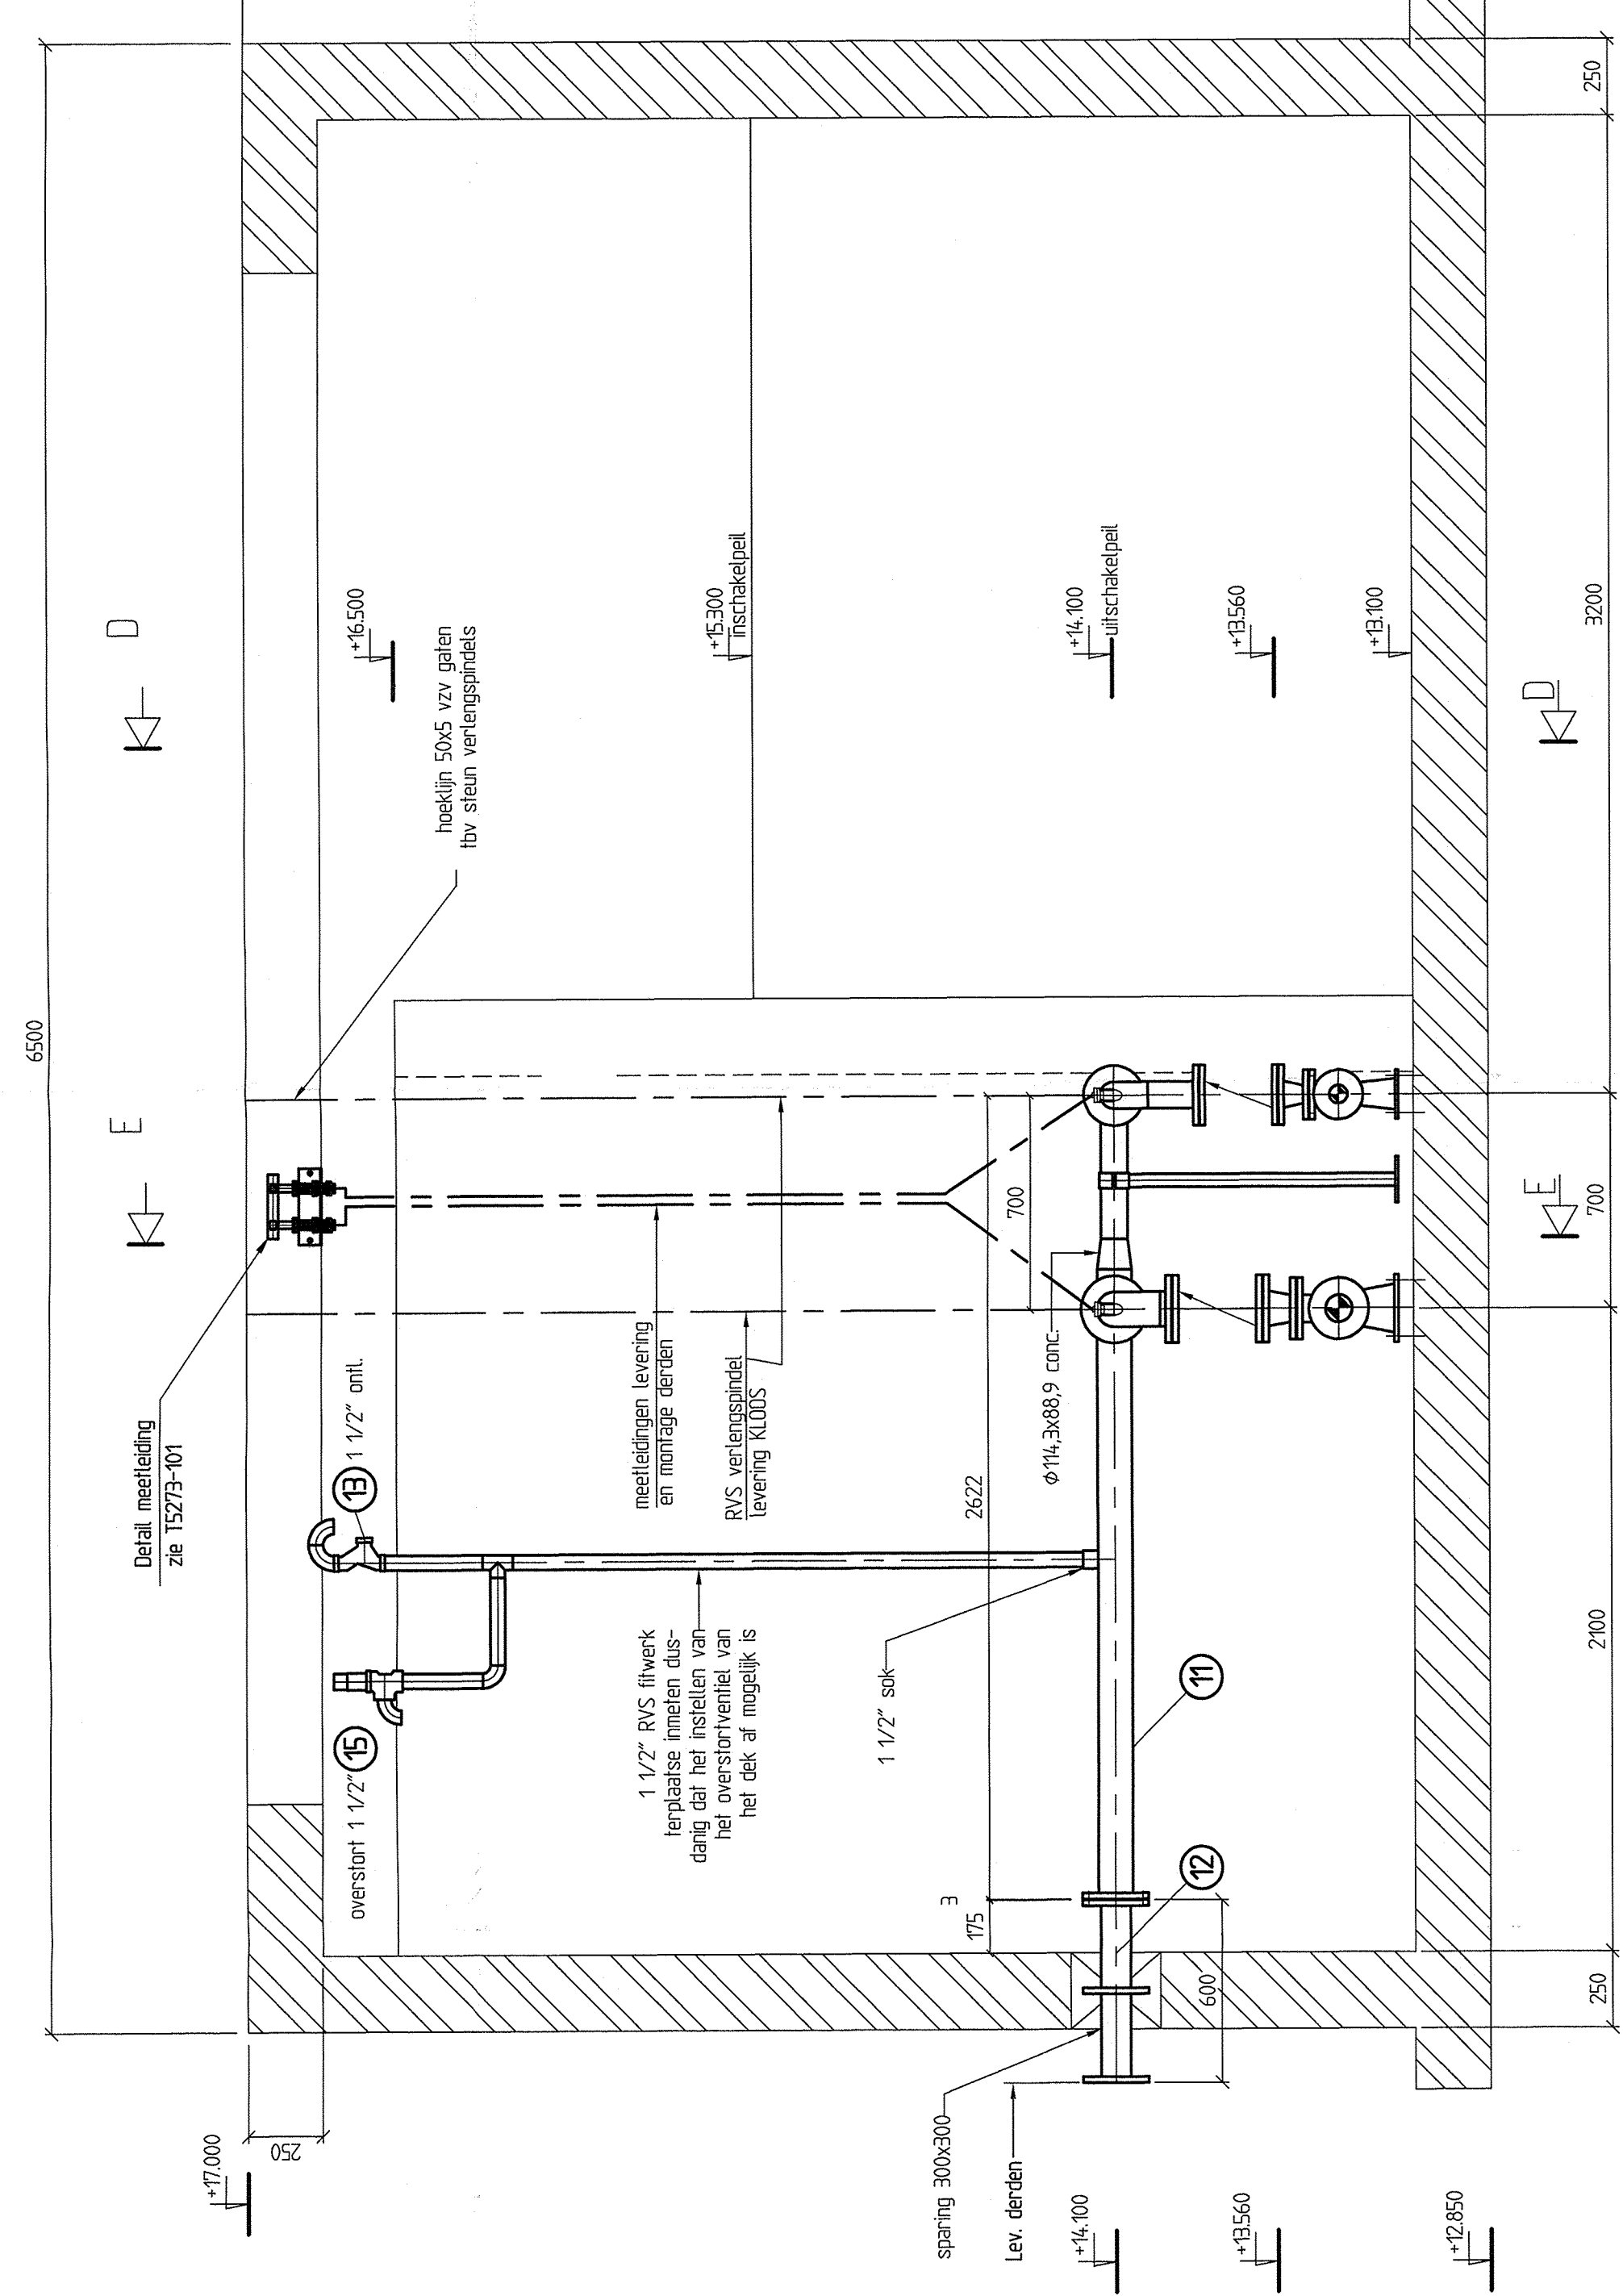

DOORSNEDE C - C

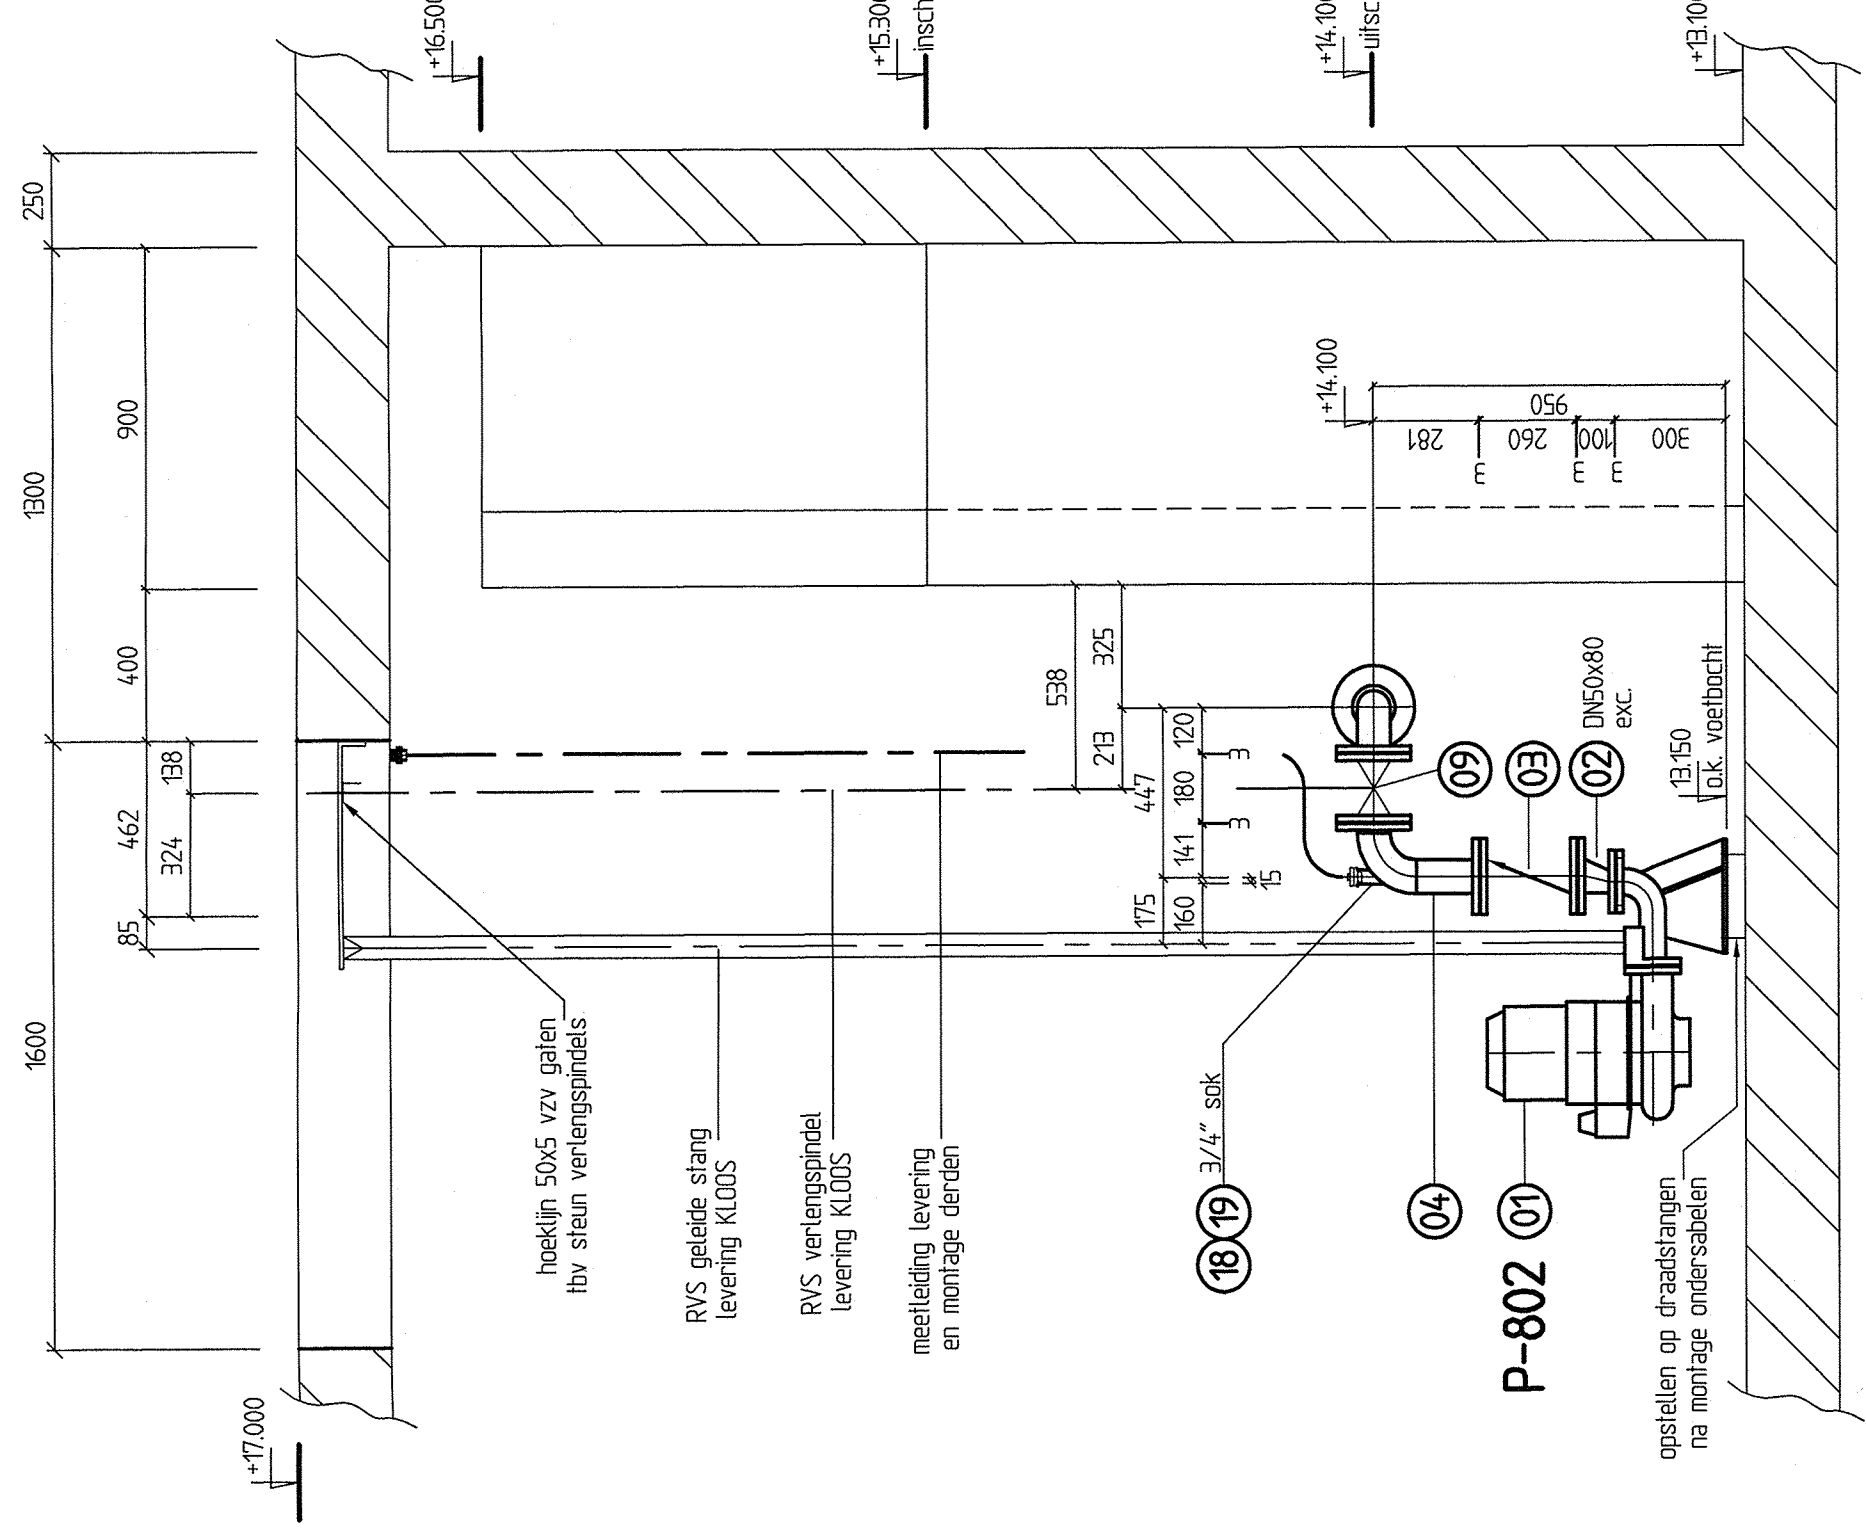


DOORSNEDE D - D

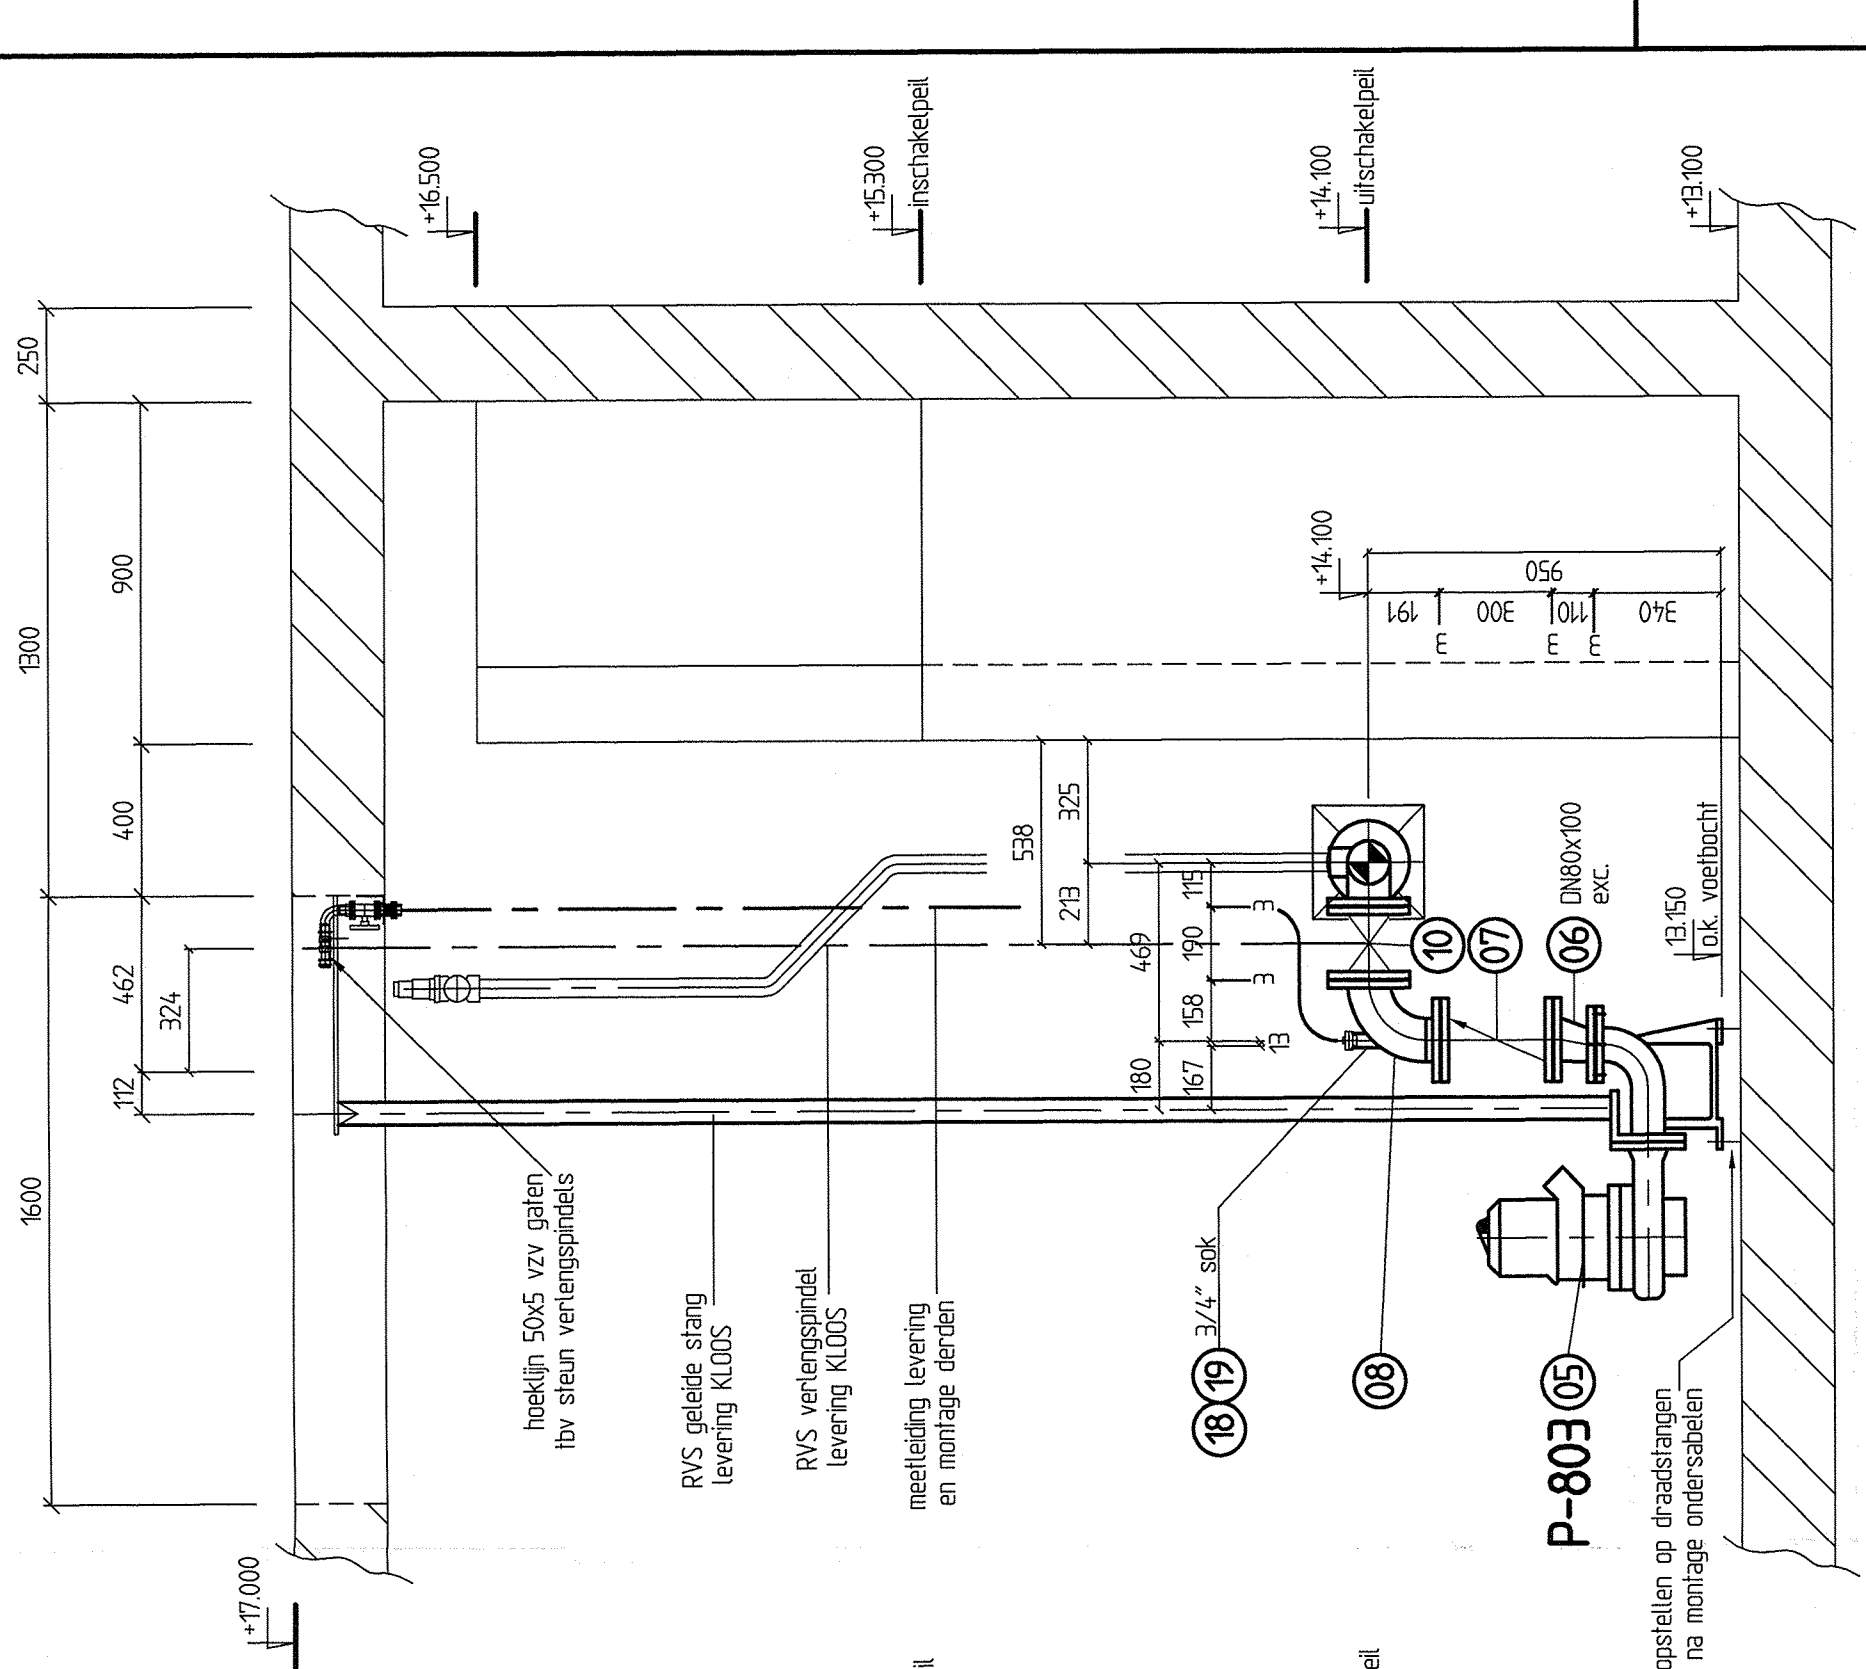

DOORSNEDE E - E

Noot:  
Voor bovenaanzicht en stuklijst zie tekening T5273-54  
Voor doorsnede A-A/B-B zie tekening T5273-55  
  
Bevestigingsmiddelen in RVS A2  
\* - Ondersteuning in RVS

GRONTMIJ ordernummer 4362263

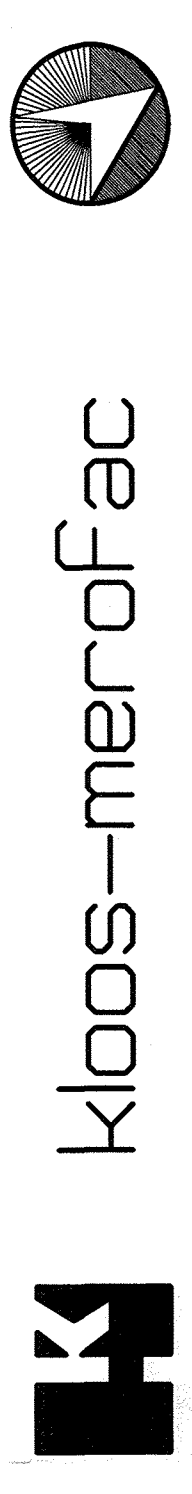

|   |                 |                    |   |        |
|---|-----------------|--------------------|---|--------|
| GETEKENDE: RP JANKO   | DATUM: 04-12-99 | WEEK: A            | B | REVISE |
| VERBODEN TOEGANG TOT DEZE TEKENING EN DE BIJHOORENDE LIJSTEN EN SPECIFICATIES. Het is niet toegestaan deze te kopiëren, verspreiden of openbaar te maken. Het is niet toegestaan deze te gebruiken voor andere projecten. Het is niet toegestaan deze te verspreiden of openbaar te maken. |                 | 15-02-99           |   |        |
| OPDRACHTGEVER: ZUIVERNESCHAP DRENTHE   |                 | TEKENING: 15273-56 |   | 1 : 20 |
| PROJECT: RZI, SLEEN   |                 | 5273               |   | A1     |