




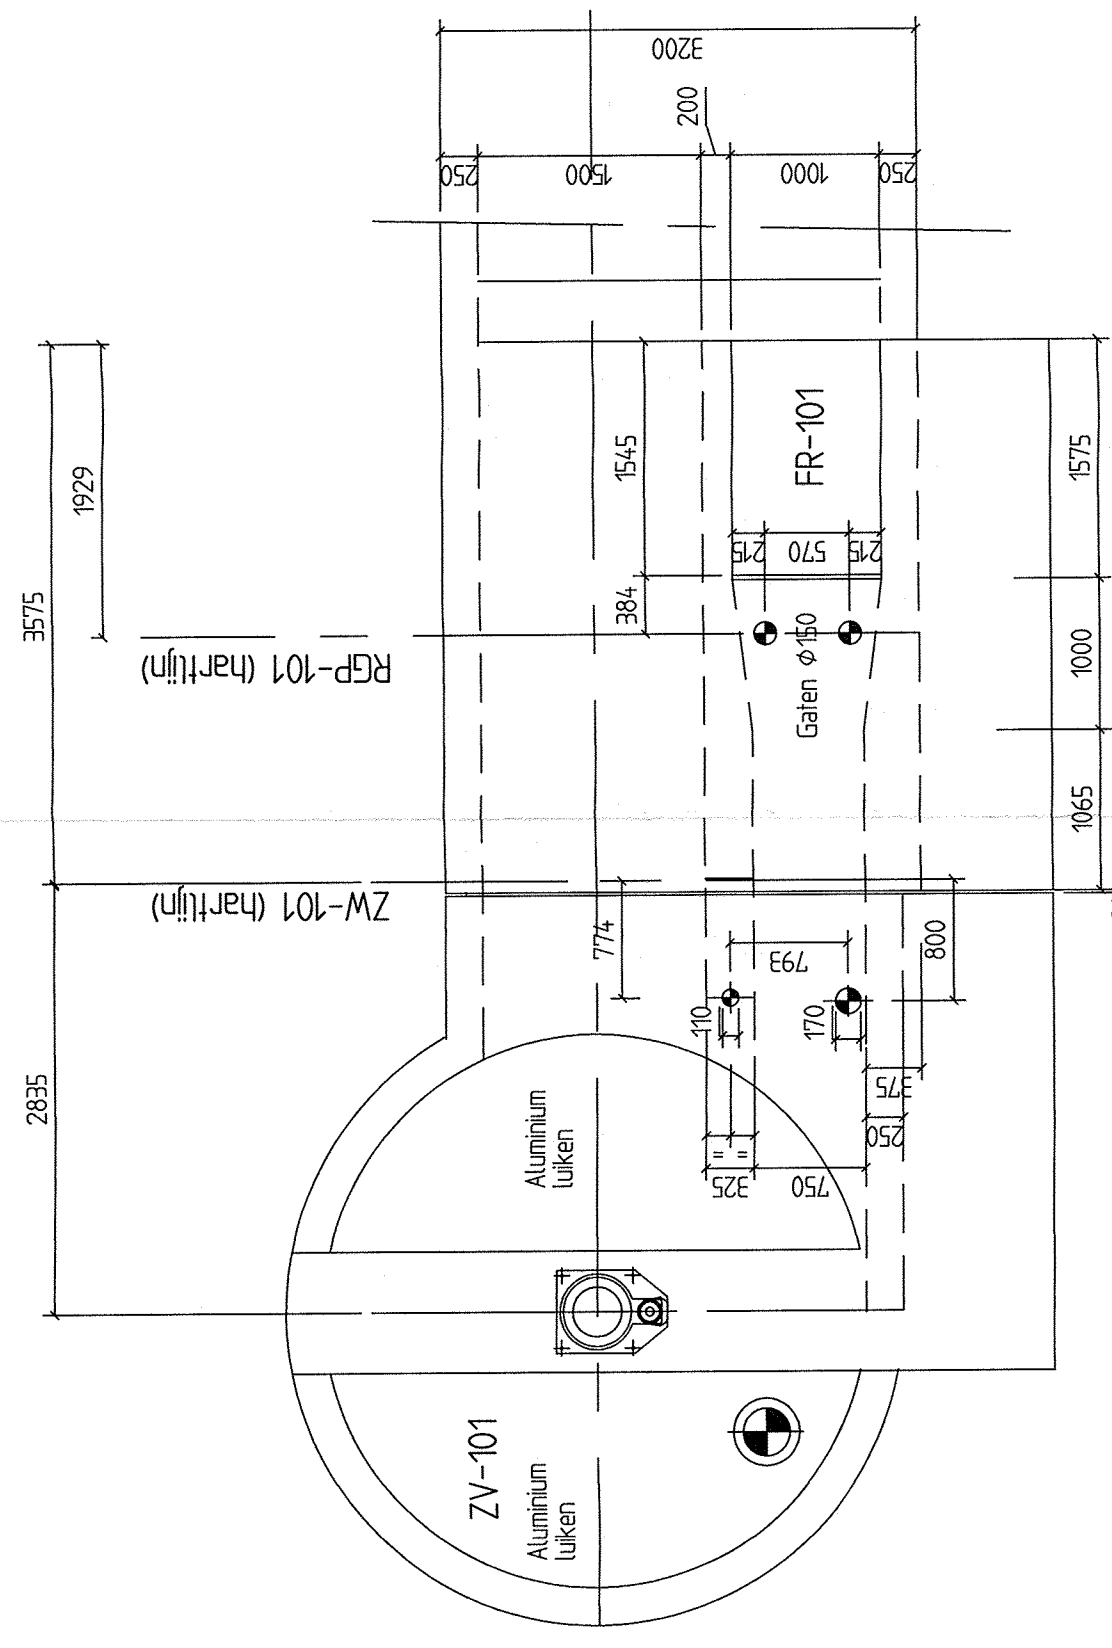


Bovenaanzicht Dek goot Zandvang.

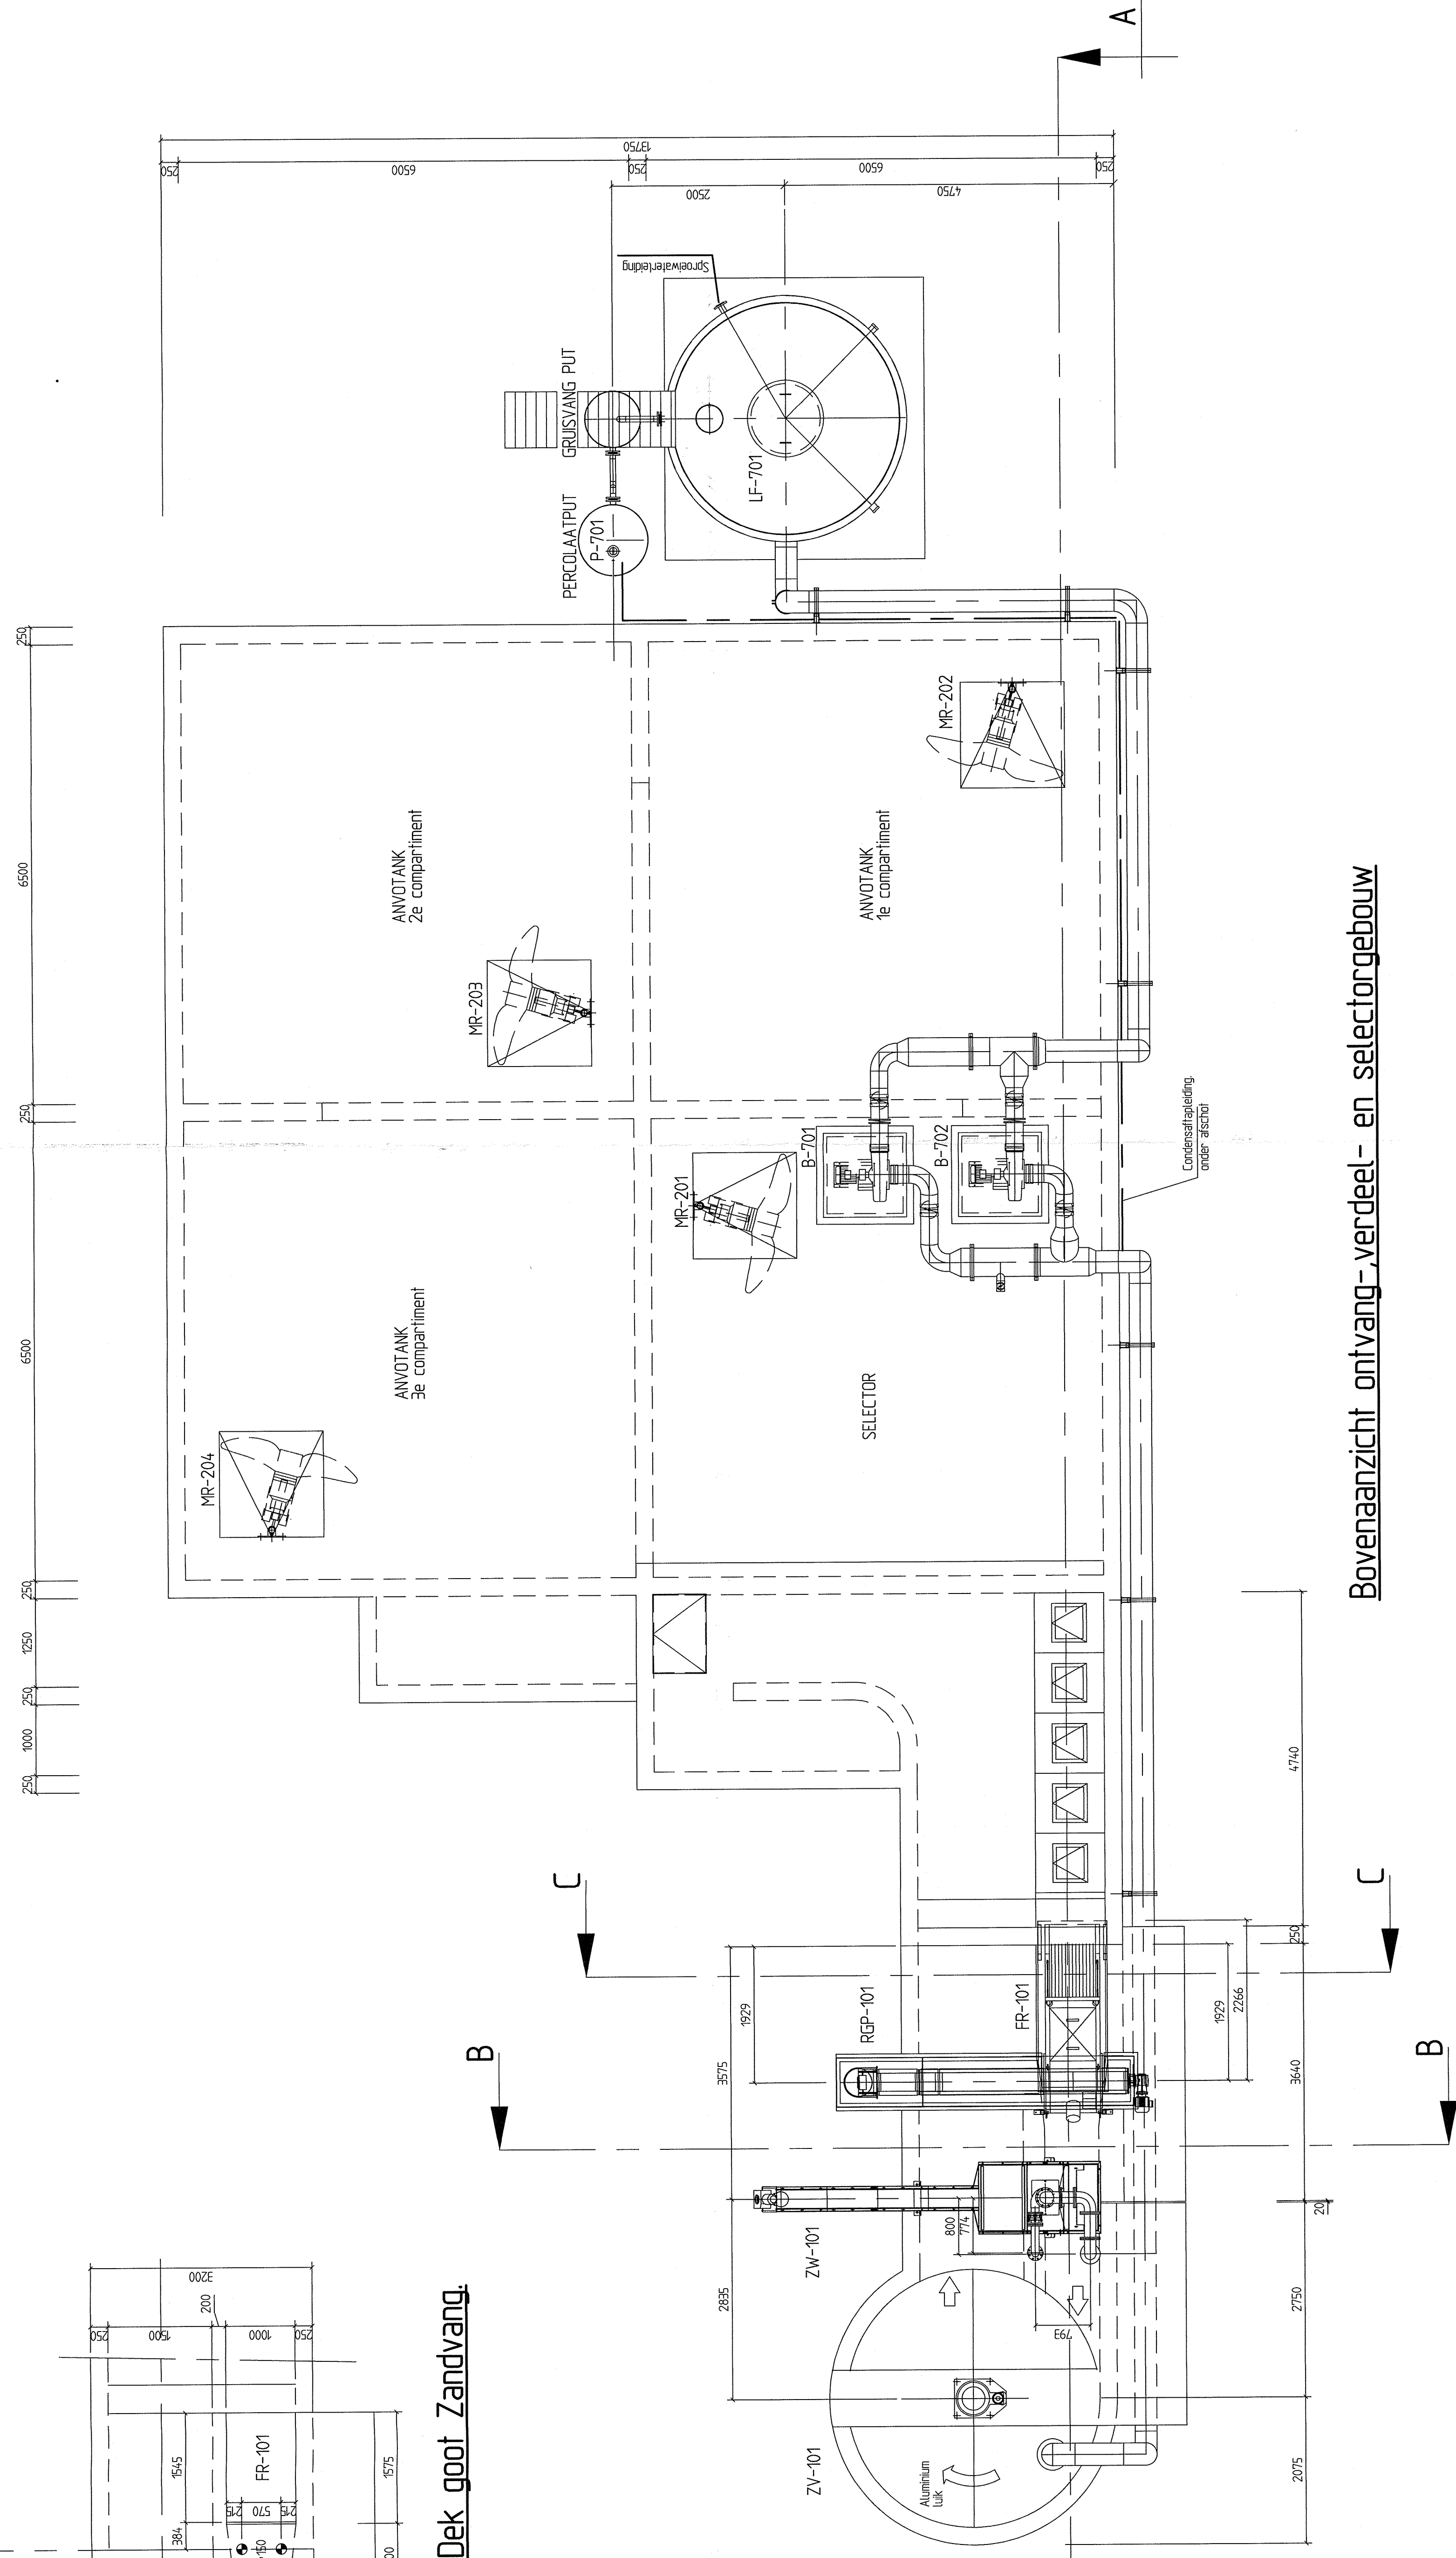


Bovenaanzicht ontvang-verdeel- en selectorgebouw

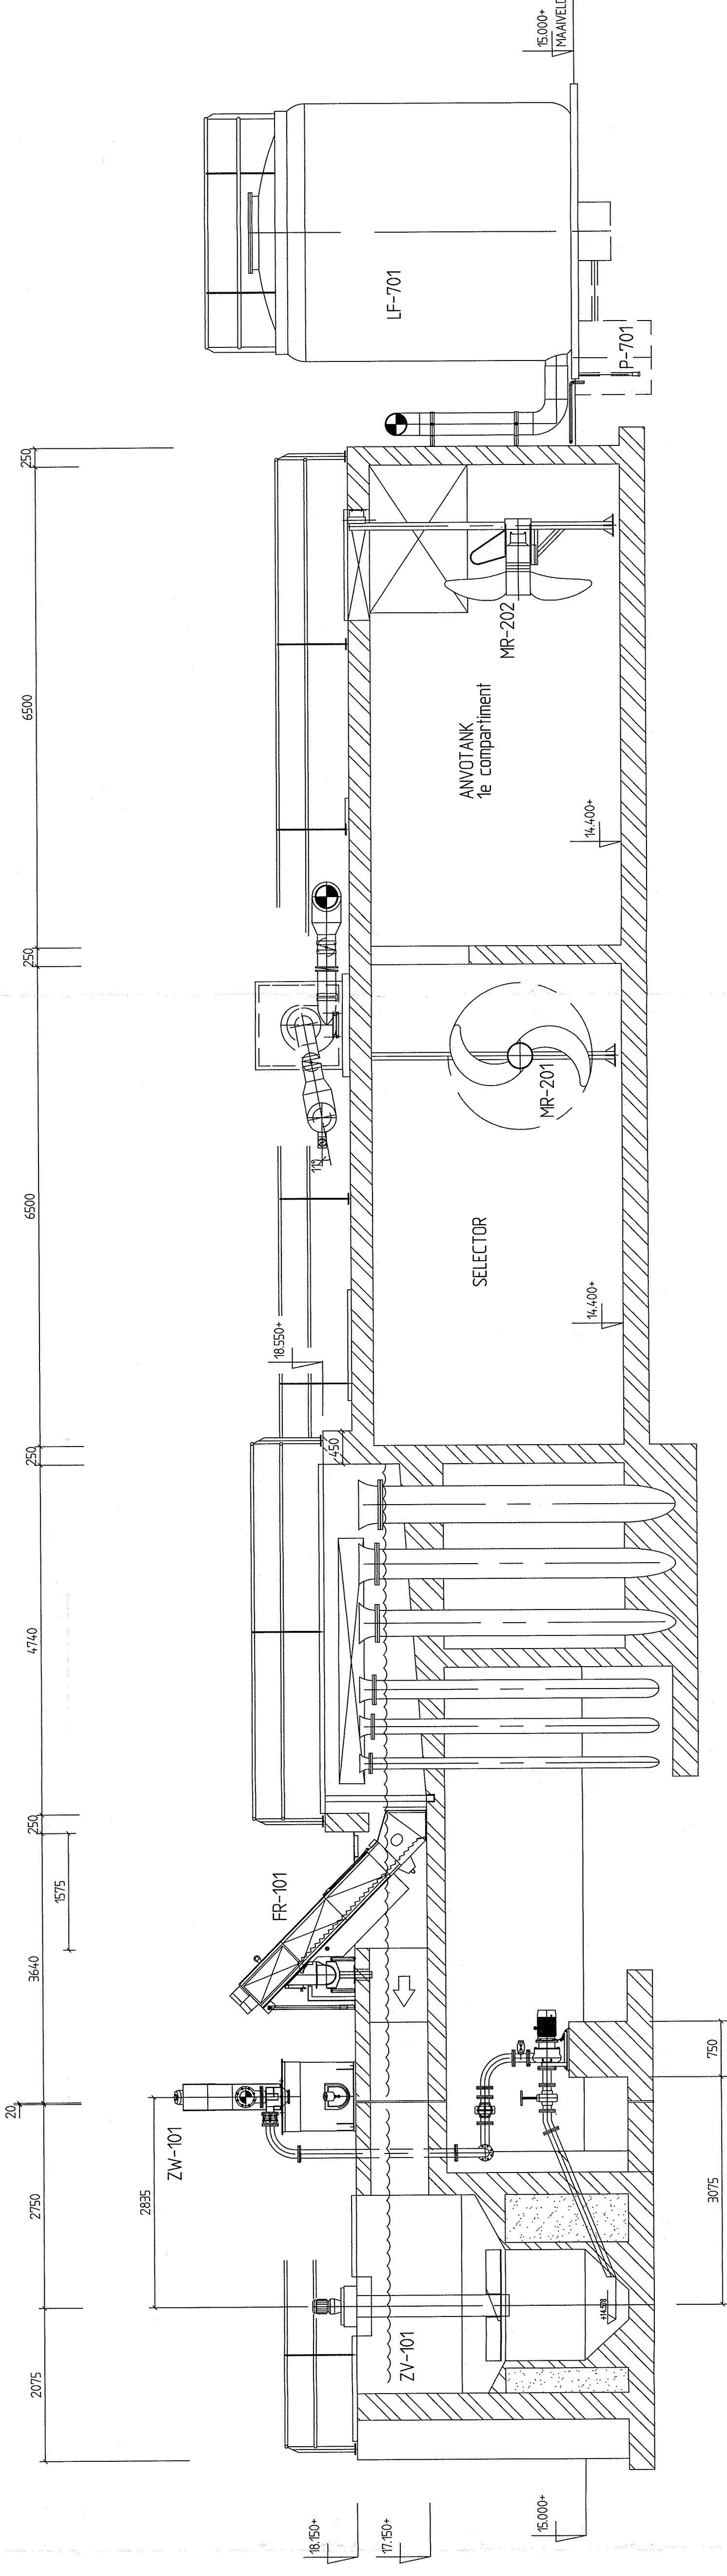

Doorsnede: A - A

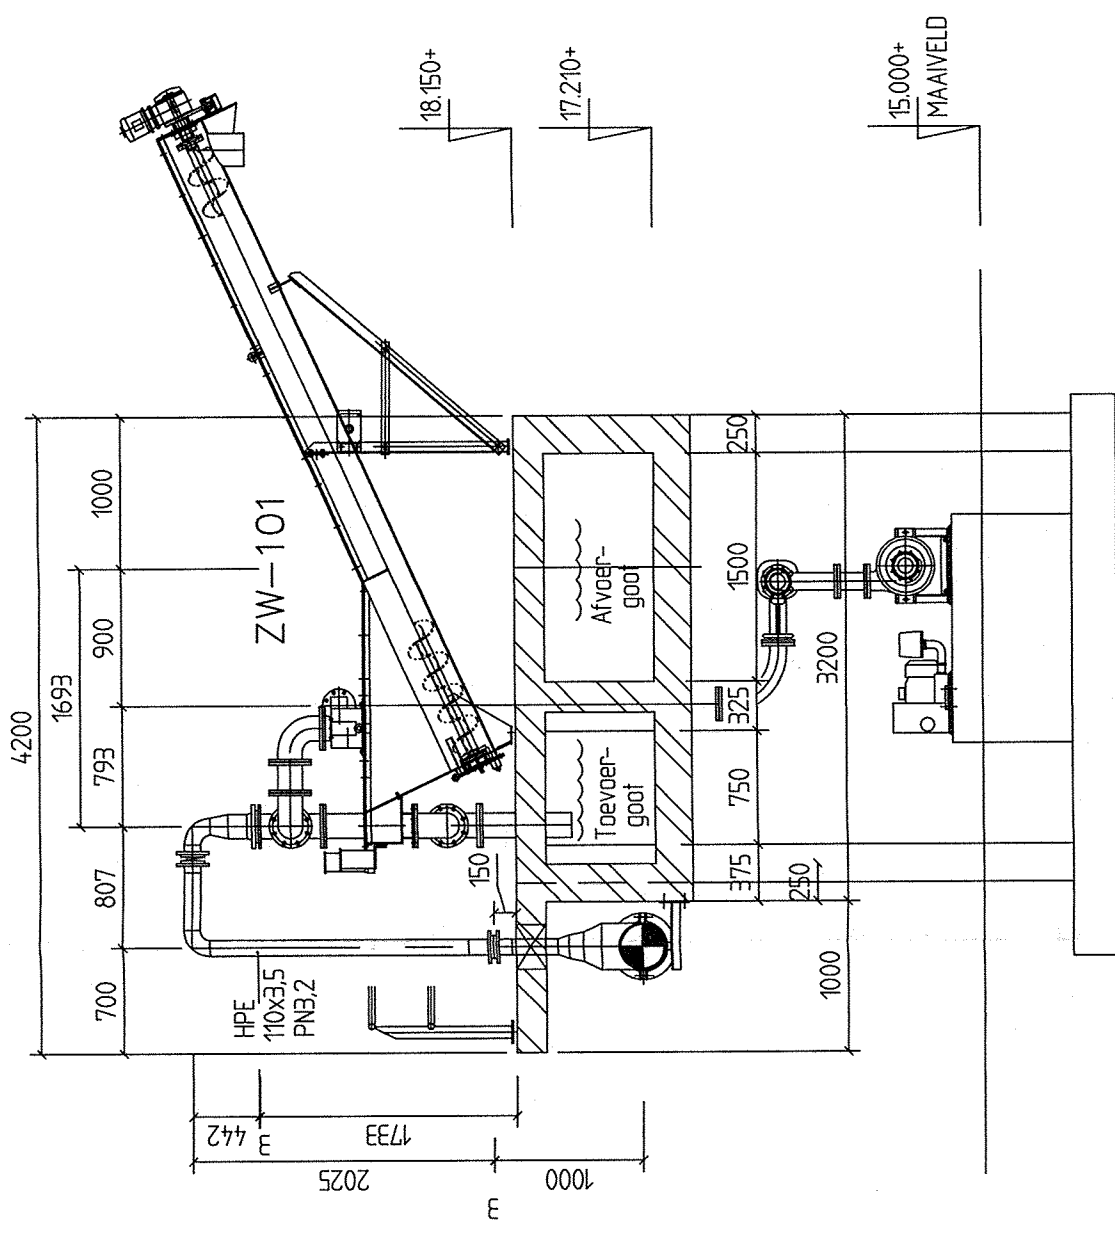

Doorsnede: B - B

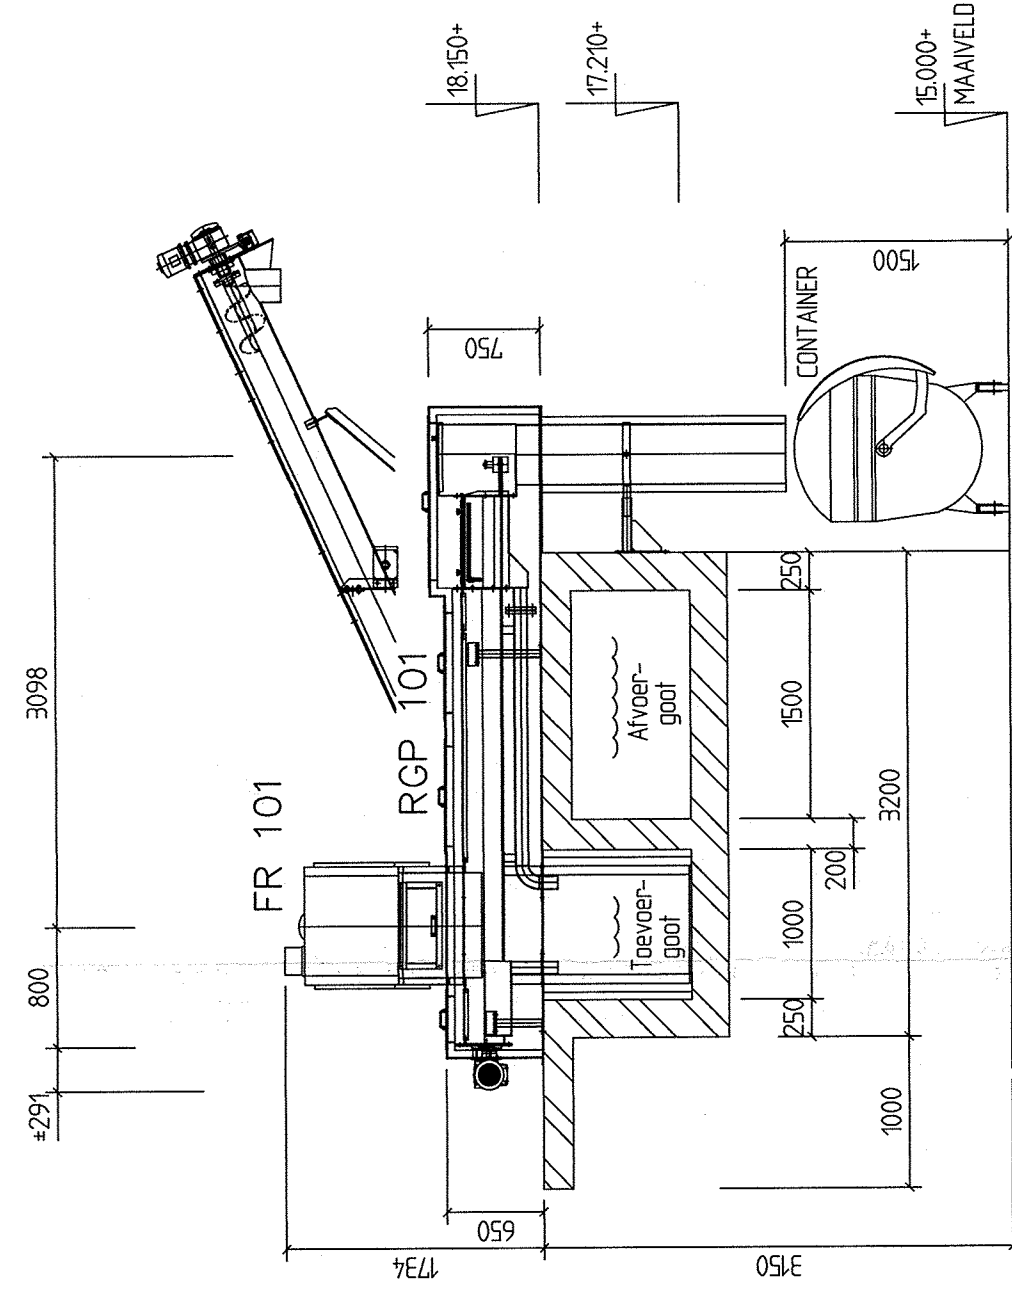

Doorsnede: C - C