


- TERREINRIOLERING
POLYESTER INSPECTIEPUT Ø800
STRAATKOLK
TROTTOIRKOLK
DRINKWATERLEIDING
TERREINWATERLEIDING (EFFLUENT)
ONDERGRONDSE HYDRANT
GASLEIDING
LUCHTLEIDING (IN BESTEK 06-1997)
PVC RIBBELDRAIN Ø80 (TENZIJ ANDERS AANGEGEVEN)
PVC DOORSPOLPUTJE Ø315
OPGEBOGEN UITEINDE MET MARKERING

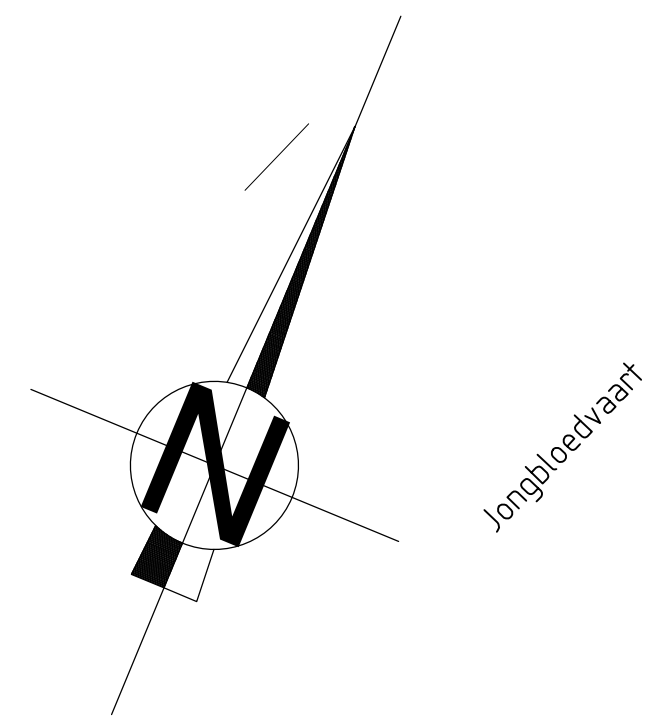

Onverhard pad

Langloedpad

PAD ROND BELUCHTINGS TANK
T.P.V. LUCHTLEIDING verbroken van 0,90 naar 1,50 m
- tegels (100x100) en banden (100 x 200) plaatsen
- kabel verbroken
- kerstraten tegels en banden bijbrengen materiaal

PAD ROND BELUCHTINGS TANK
T.P.V. LUCHTLEIDING verbroken van 0,90 naar 1,50 m
- tegels (100x100) en banden (100 x 200) plaatsen
- kabel verbroken
- kerstraten tegels en banden bijbrengen materiaal

best: PVC Ø 200 SLEEN (na het influentgemaal)
- Ruimte beschikbaar voor
- parkeerveld Schouwman - aanleg door derden
best: PVC Ø 400 KLIMMER
best: PVC Ø 500 GOSTERNESSELEN

PAD ROND NABEZINKTANK
verbroken van 0,90 naar 1,50 m
- tegels (100x100) en banden (100x100) plaatsen
- kabel verbroken
- kerstraten tegels en banden bijbrengen materiaal

PAD ROND NABEZINKTANK
verbroken van 0,90 naar 1,50 m
- tegels (100x100) en banden (100x100) plaatsen
- kabel verbroken
- kerstraten tegels en banden bijbrengen materiaal

Verklaring

- Influentgemaal
- Ontvangwerk
- Zandvang
- Selector/anaerobe tank
- Beluchtingstank
- Nabezinktank
- Bedrijfsgebouw
- Cascade
- Effluentgemaal
- Retourslib-, surplusslibgemaal

- Indiker
- Slibbuffer
- Opstelling compressoren
- Terreinrioolgemaal
- Biofilter
- Bedrijfsgebouw
- Ingediktslib gemaal
- Trafogebouw
- Uitbreiding installatieruimte

afmetingen op situatie niet overeenkomstig
tekening 2-C-99/000657

Kabeltrace

**Tauf**

Postbus 133
7420 AC Deventer
Telefoon (0570) 69 99 11
www.tauf.nl

Opdrachtgever
WATERSCHAP VECHTSTROMEN

Project
RENOVATIE RWZI SLEEN

Onderdeel
SITUATIE NIEUW

Datum Gepl. Gepl.	02-06-15 HPL HPL	Schaal 1 : 200
Projectnummer 1220295	Tekeningnummer 102	Status DEFINITIEF
Wpl. A B C D	Aard der wijziging	Formaat A0 Datum Gst. Gst.