




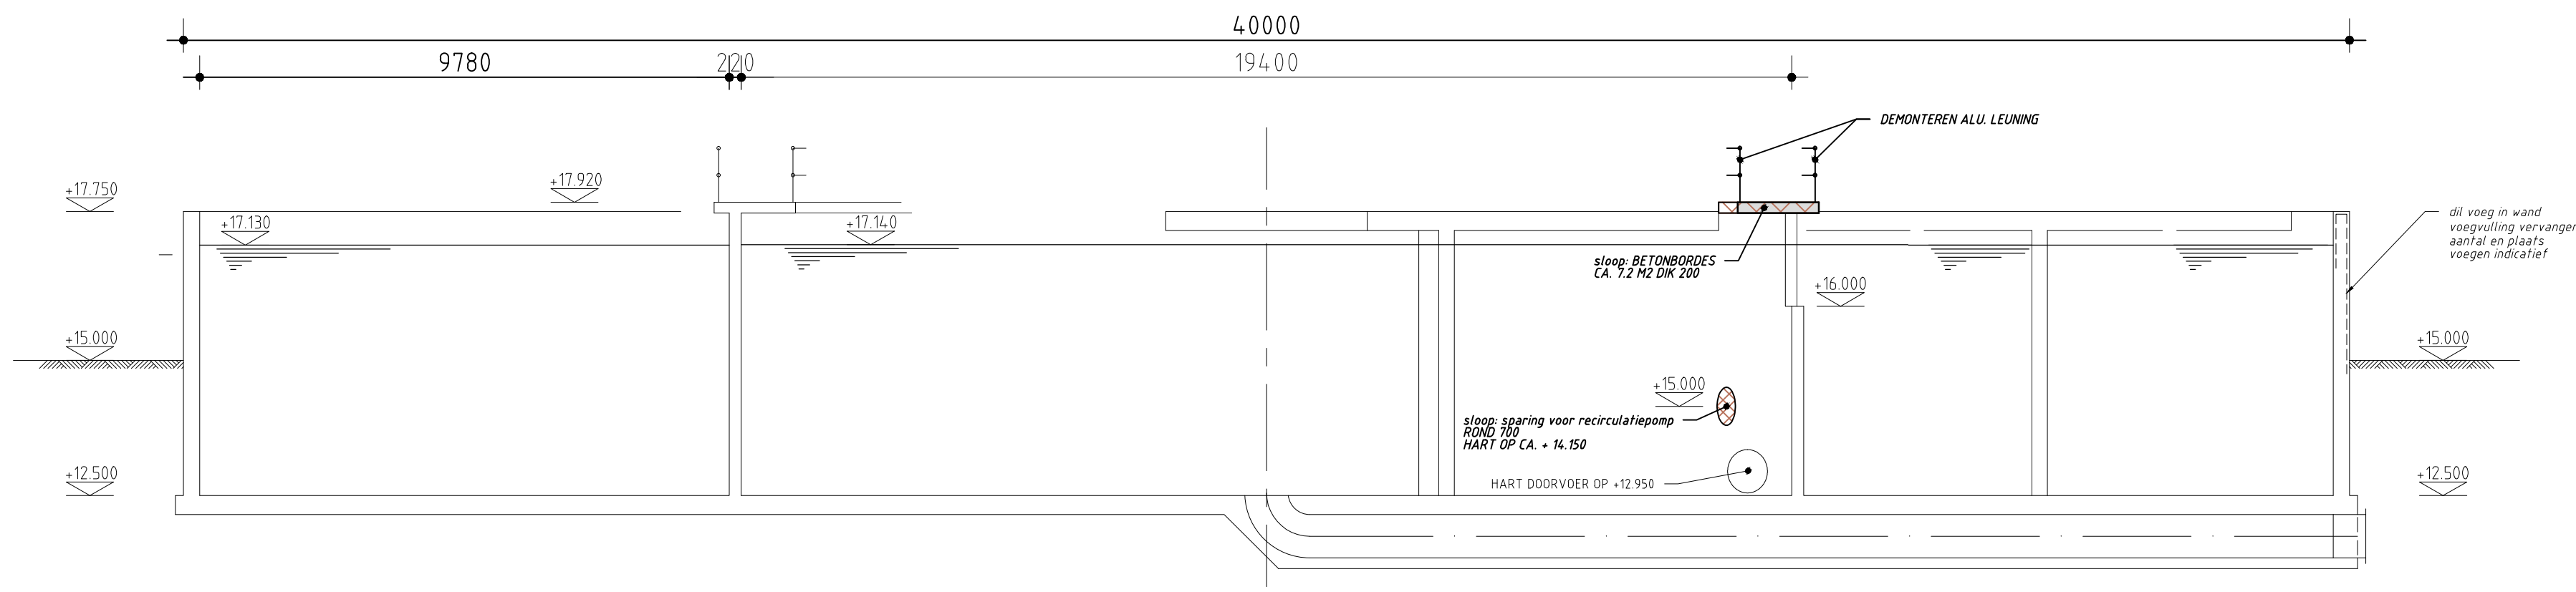


DOORSNEDE A-A
schaal 1 : 100

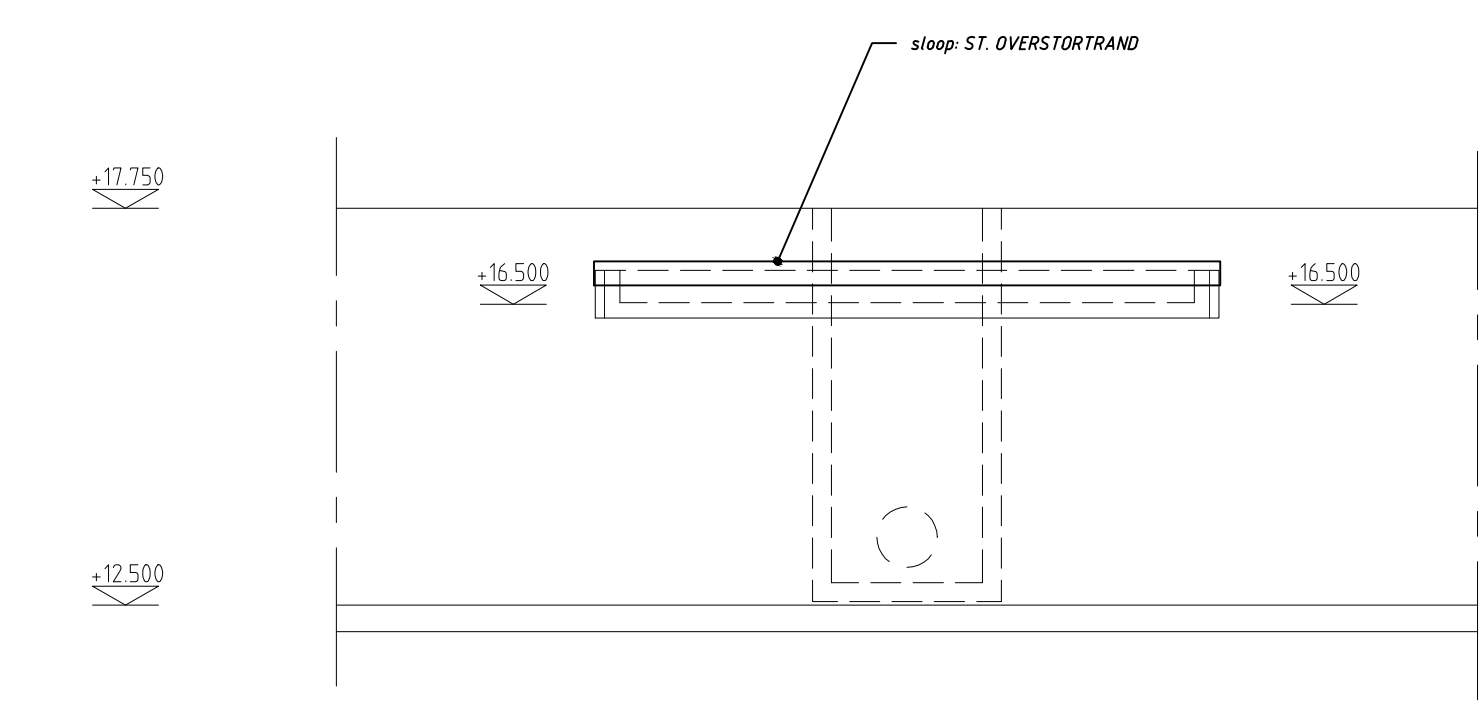


DOORSNEDE C-C
schaal 1 : 100

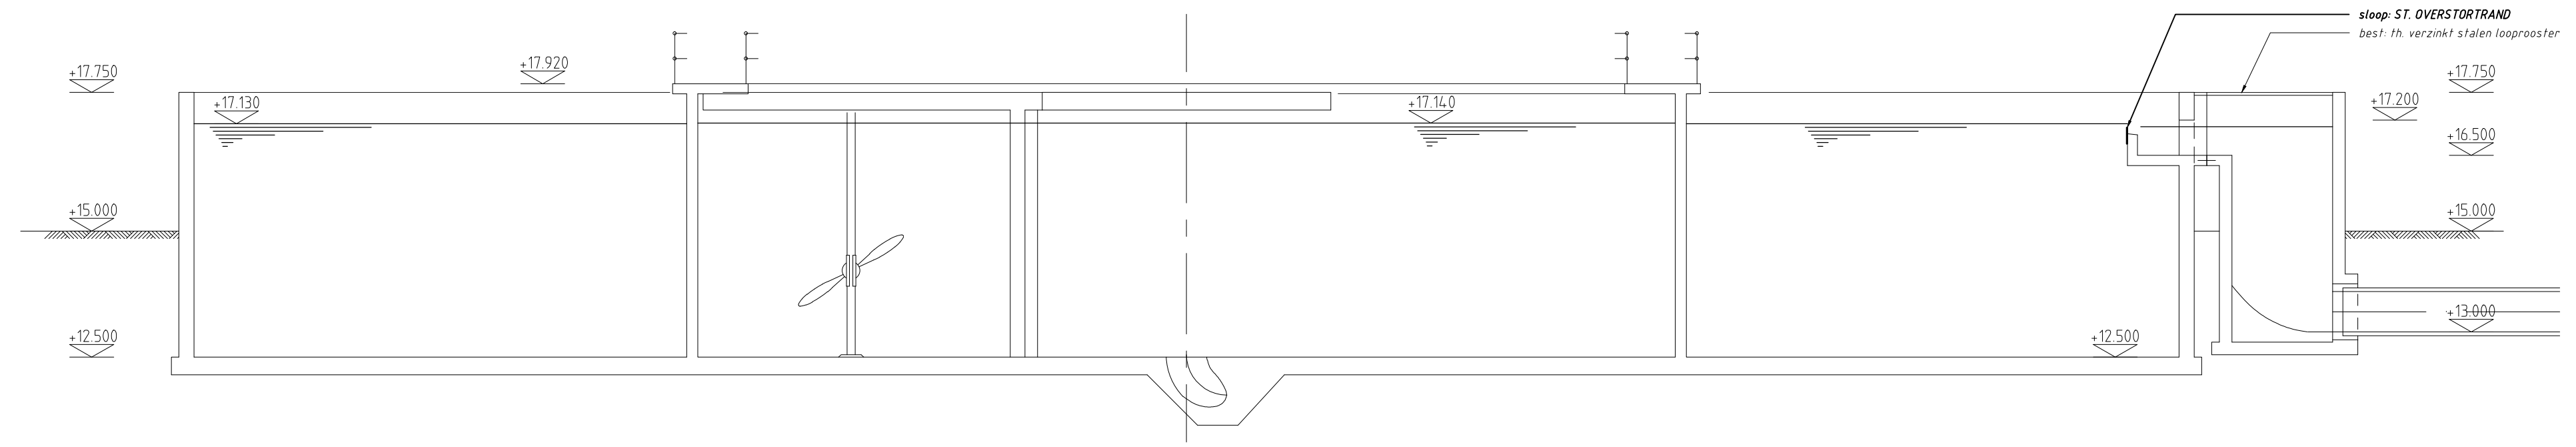


DOORSNEDE B-B
schaal 1 : 100

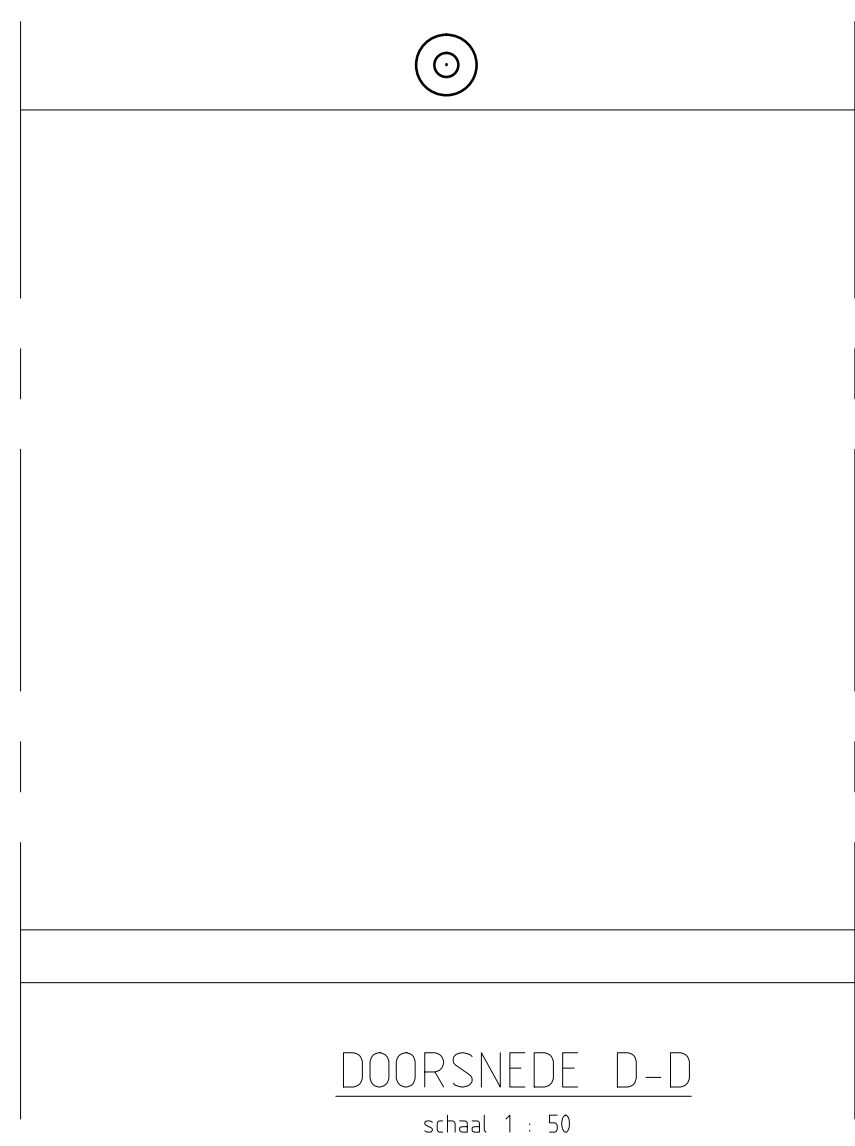


DOORSNEDE D-D
schaal 1 : 50

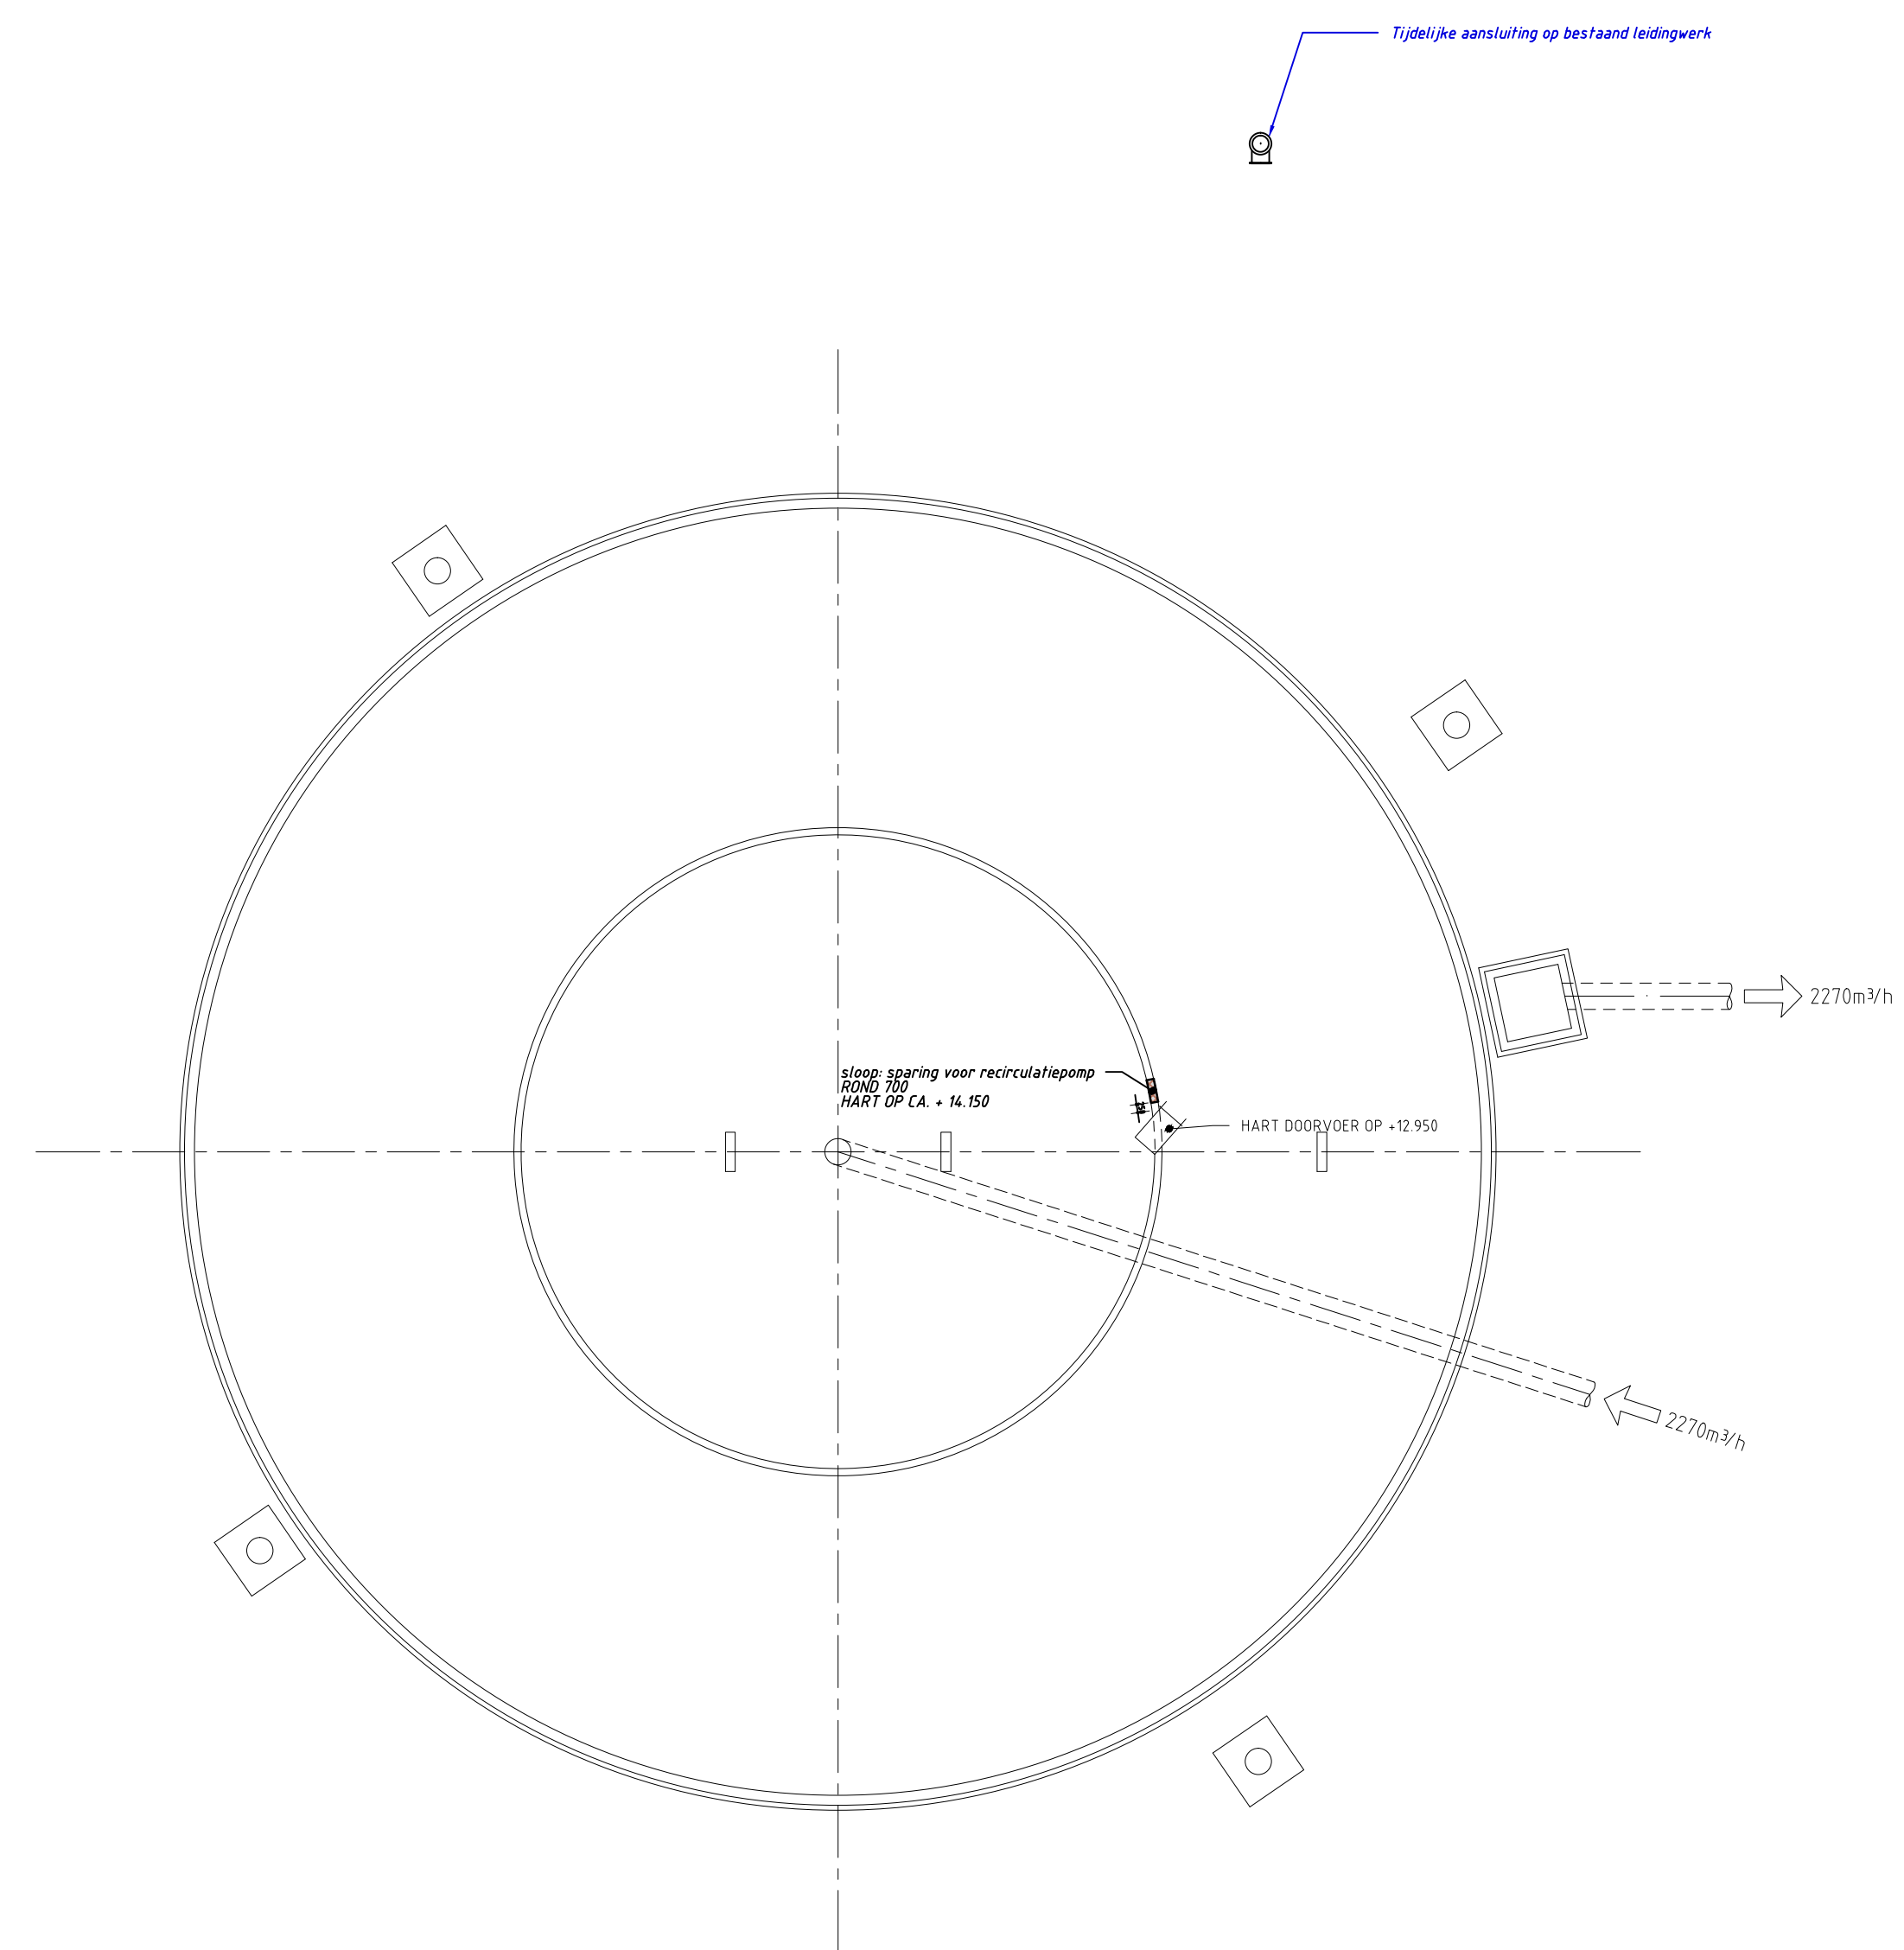

VLOER
schaal 1 : 200

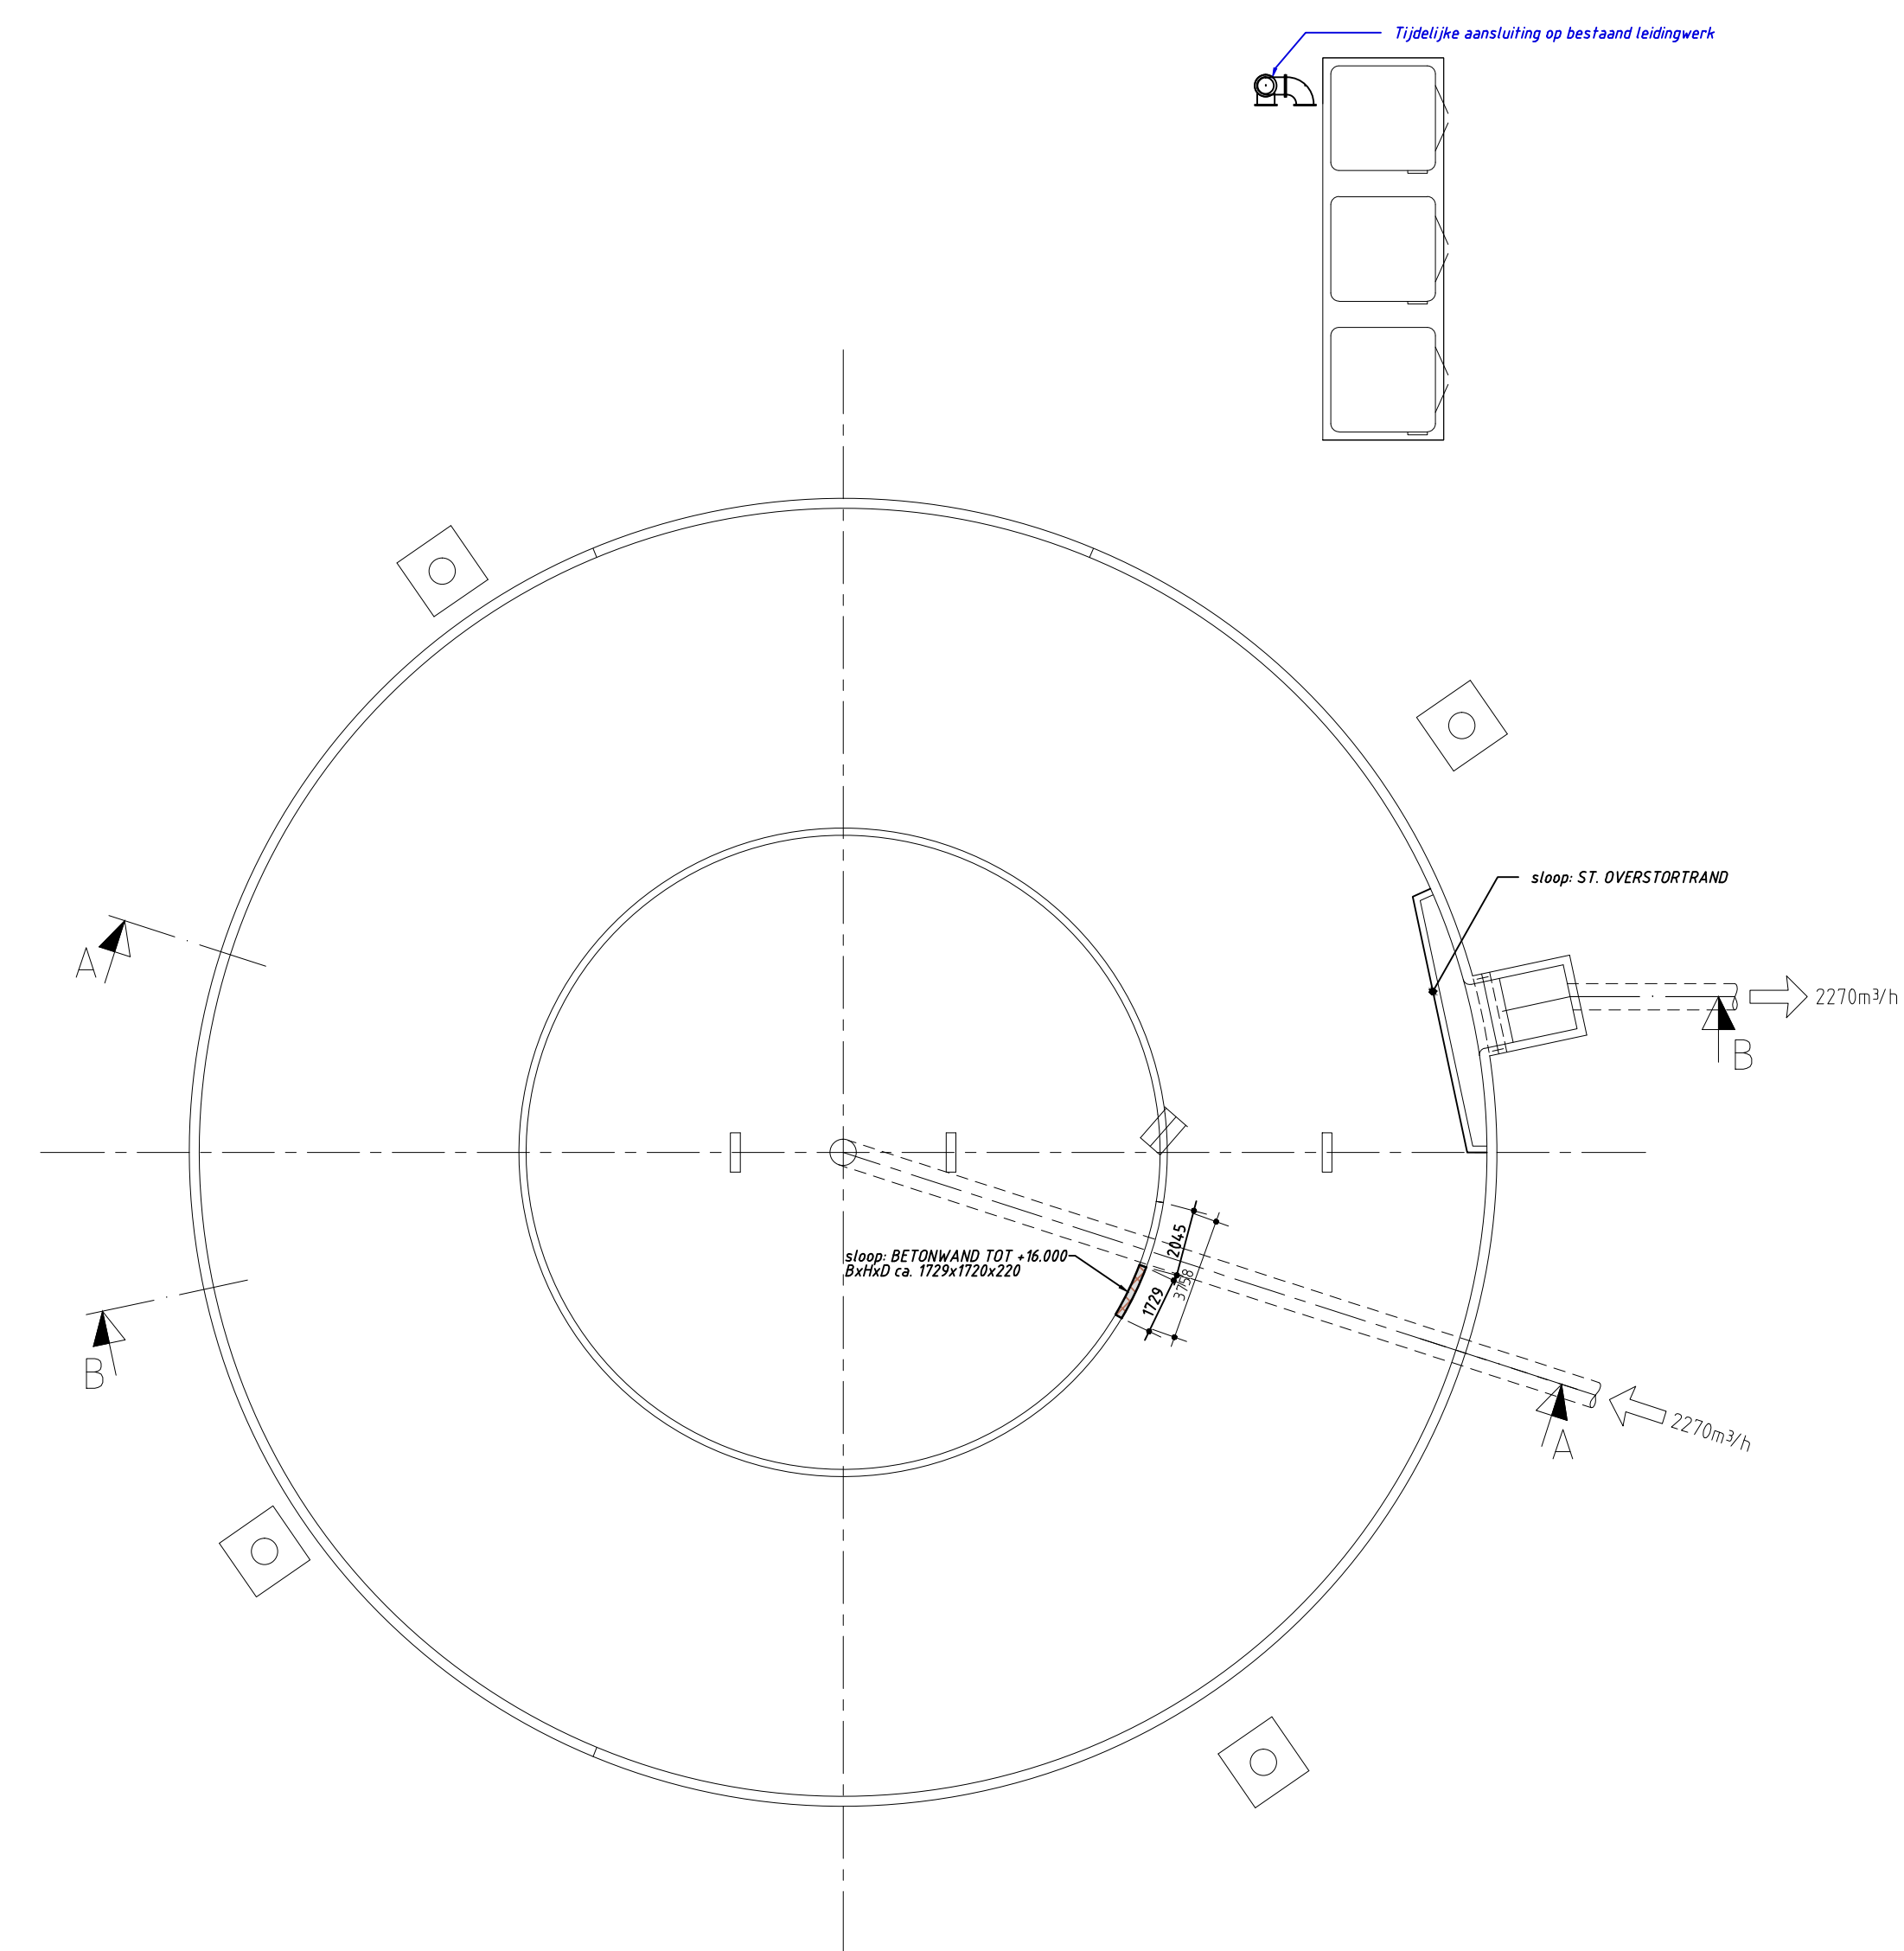


HORIZONTALE DOORSNEDE op de WATERLIJN
schaal 1 : 200

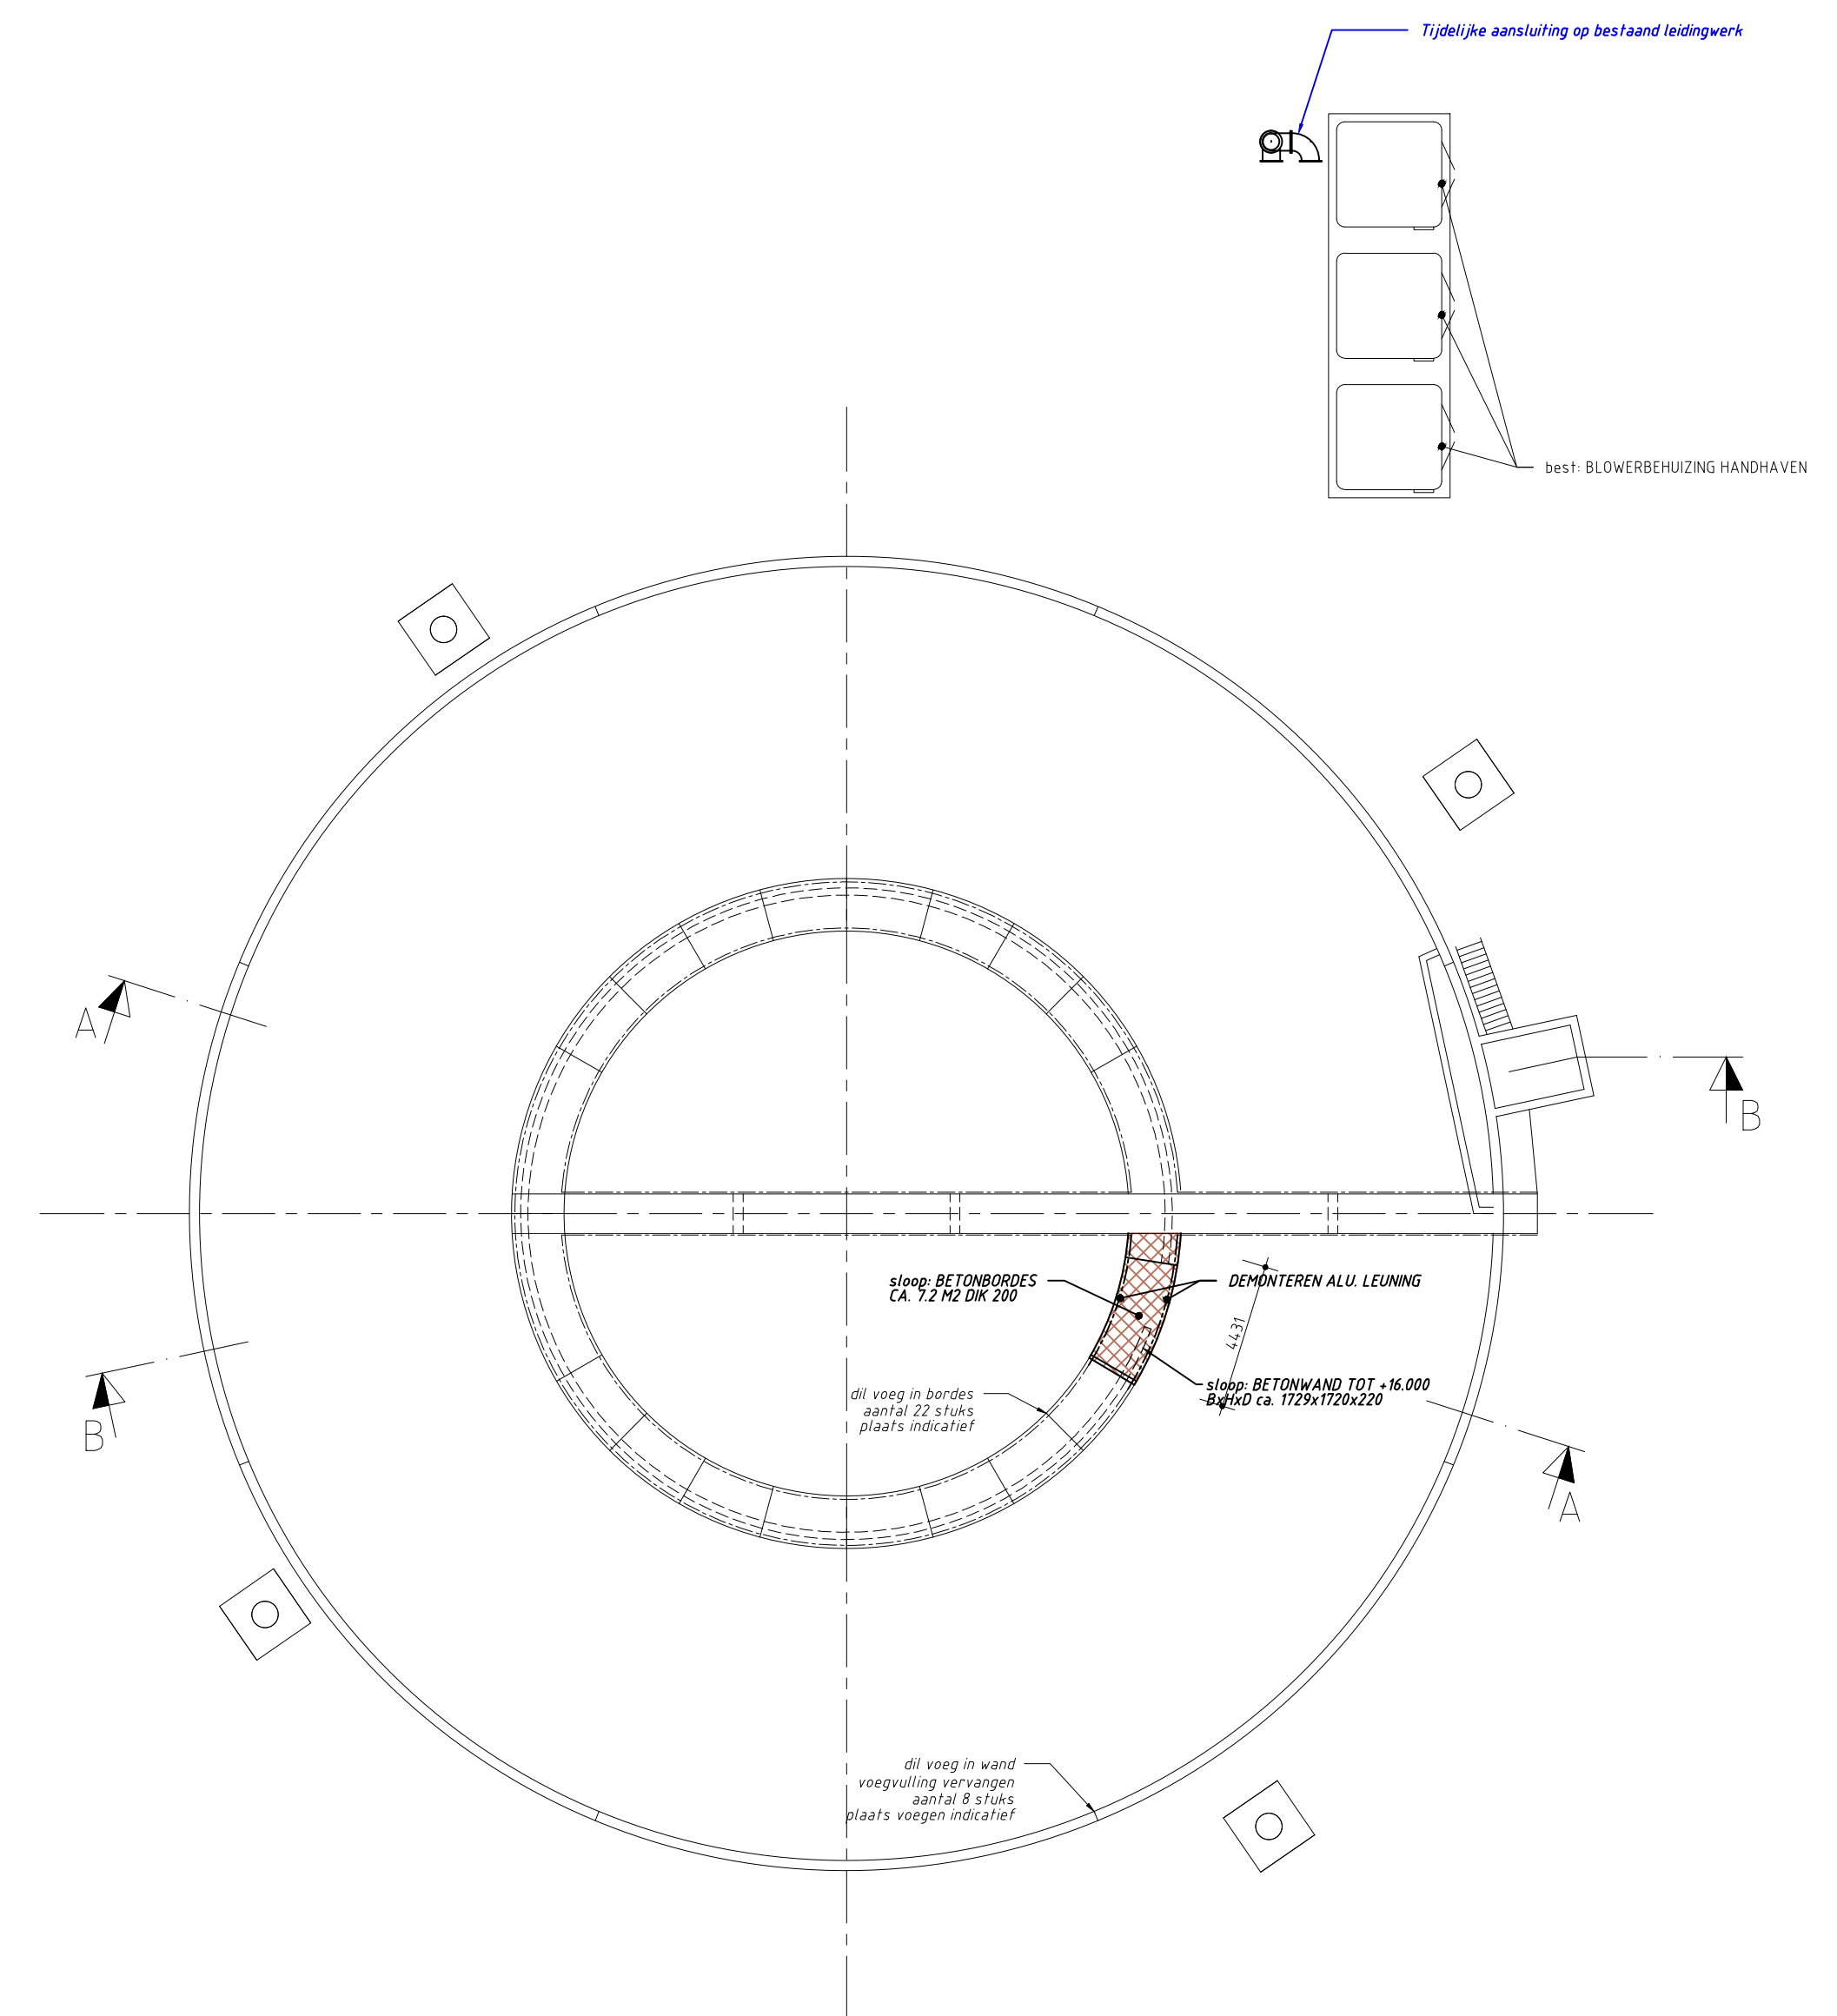

BOVENAANZICHT
schaal 1 : 200

- HOOGTE RECIRCULATIEPOMP ACCOORD ???

OPMERKINGEN:
- VOOR TE SLOPEN W-INSTALLATIE ZIE TEKENING 2235 BLAD 00 T/M 16

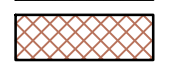BOUWKUNDIG:
RENVODI: SLOPEN
 BETON
 TE SLOPEN ONDERDELEN

ALGEMEEN: maten in MM, hoogtebaten in M. tov. NAP
maatvoering in bestaande situatie ter plaatse controleren.
ANNOTATIE 15 graden cursief bijchrift : levering/actie door civ./bouw. aannemer.
30 graden cursief bijchrift : levering/actie door elektrotechn. aannemer.
niet cursief bijchrift : levering/actie door mech. aannemer.

	Tauf		Postbus 133 7420 AC Deventer Telefoon (0570) 69 99 11 www.tauf.nl			
	Opdrachtgever					
	WATERSCHAP VECHTSTROMEN					
	Project					
RENOVATIE RWZI SLEEN						
Onderdeel						
BELUCHTINGSTANK BESTAAND EN SLOOP						
Datum Gepl. Gec.		02-06-15 HRL MPL	Schaal		1 : 200	
Projectnummer 1220295		Tekeningnummer 113		Status DEFINITIEF	Formaat A0	
Wpl.	Aard der wijziging				Datum	Gst. Gek.
A						
B						
C						
D						