




DOORSNEDE A-A
schaal 1 : 100

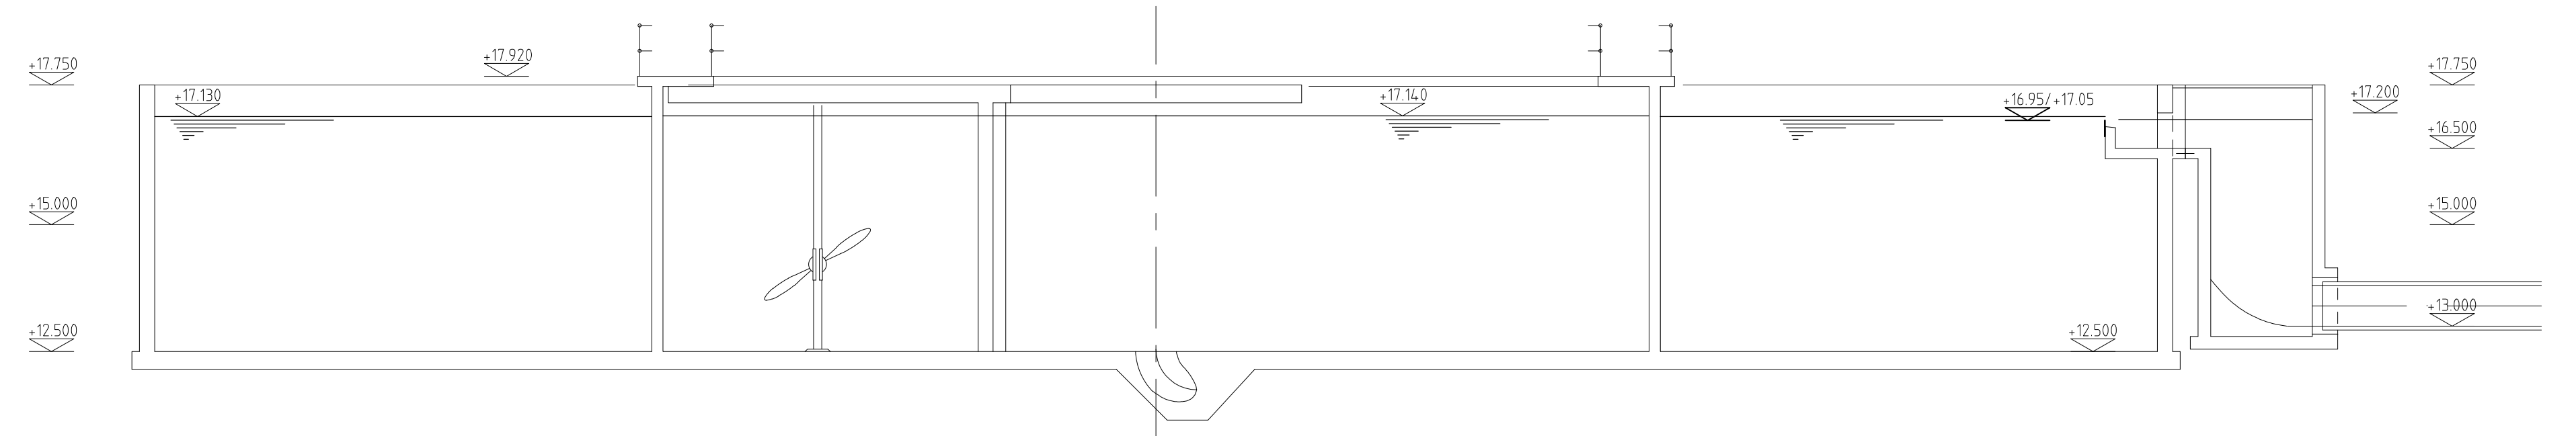


DOORSNEDE B-B
schaal 1 : 100

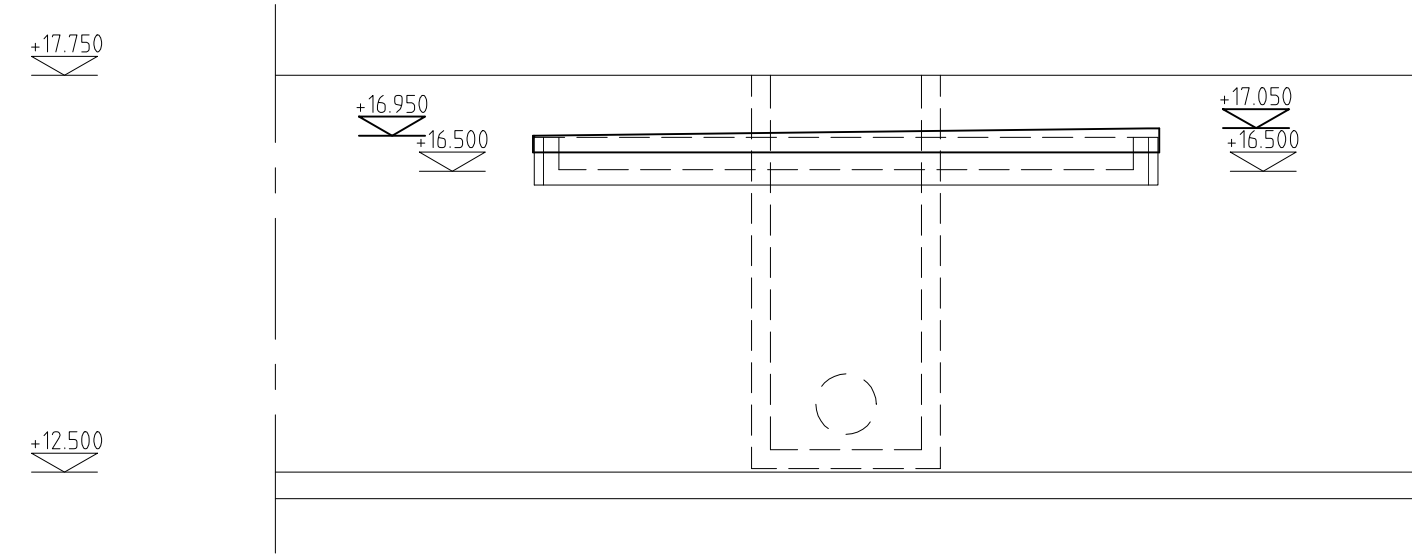


DOORSNEDE C-C
schaal 1 : 100

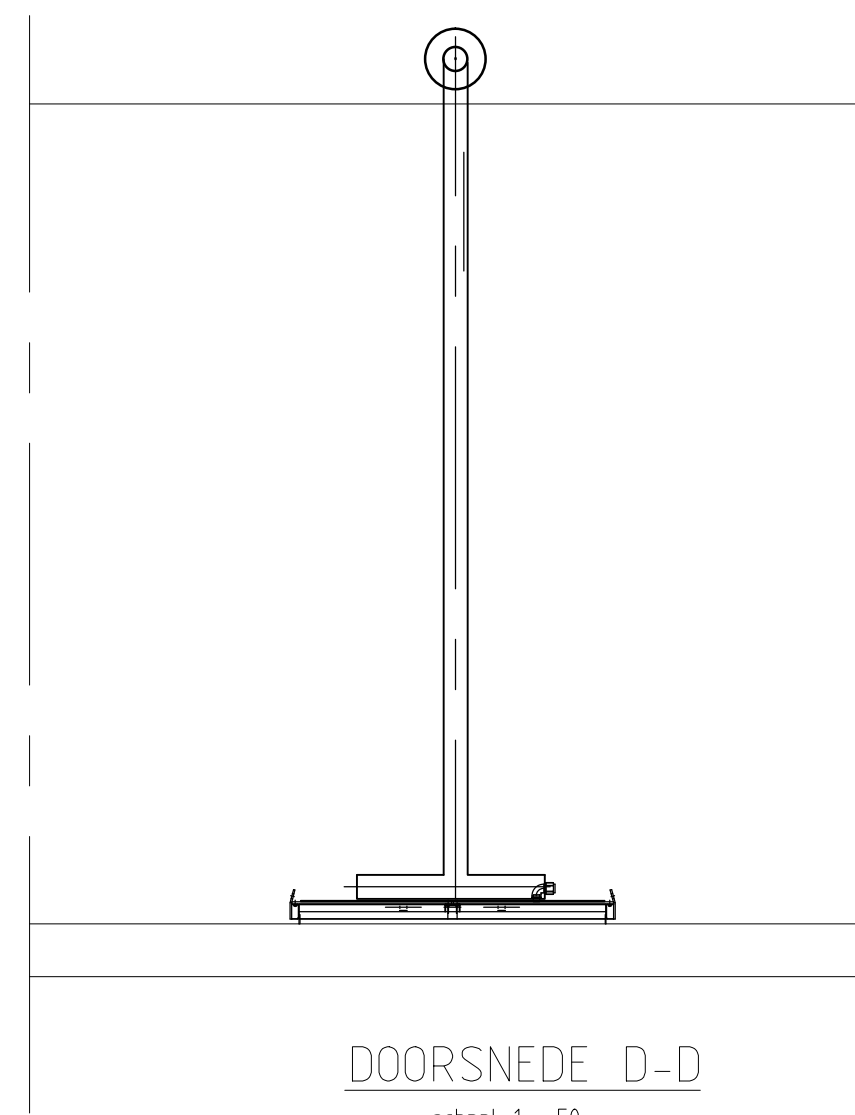


DOORSNEDE D-D
schaal 1 : 50

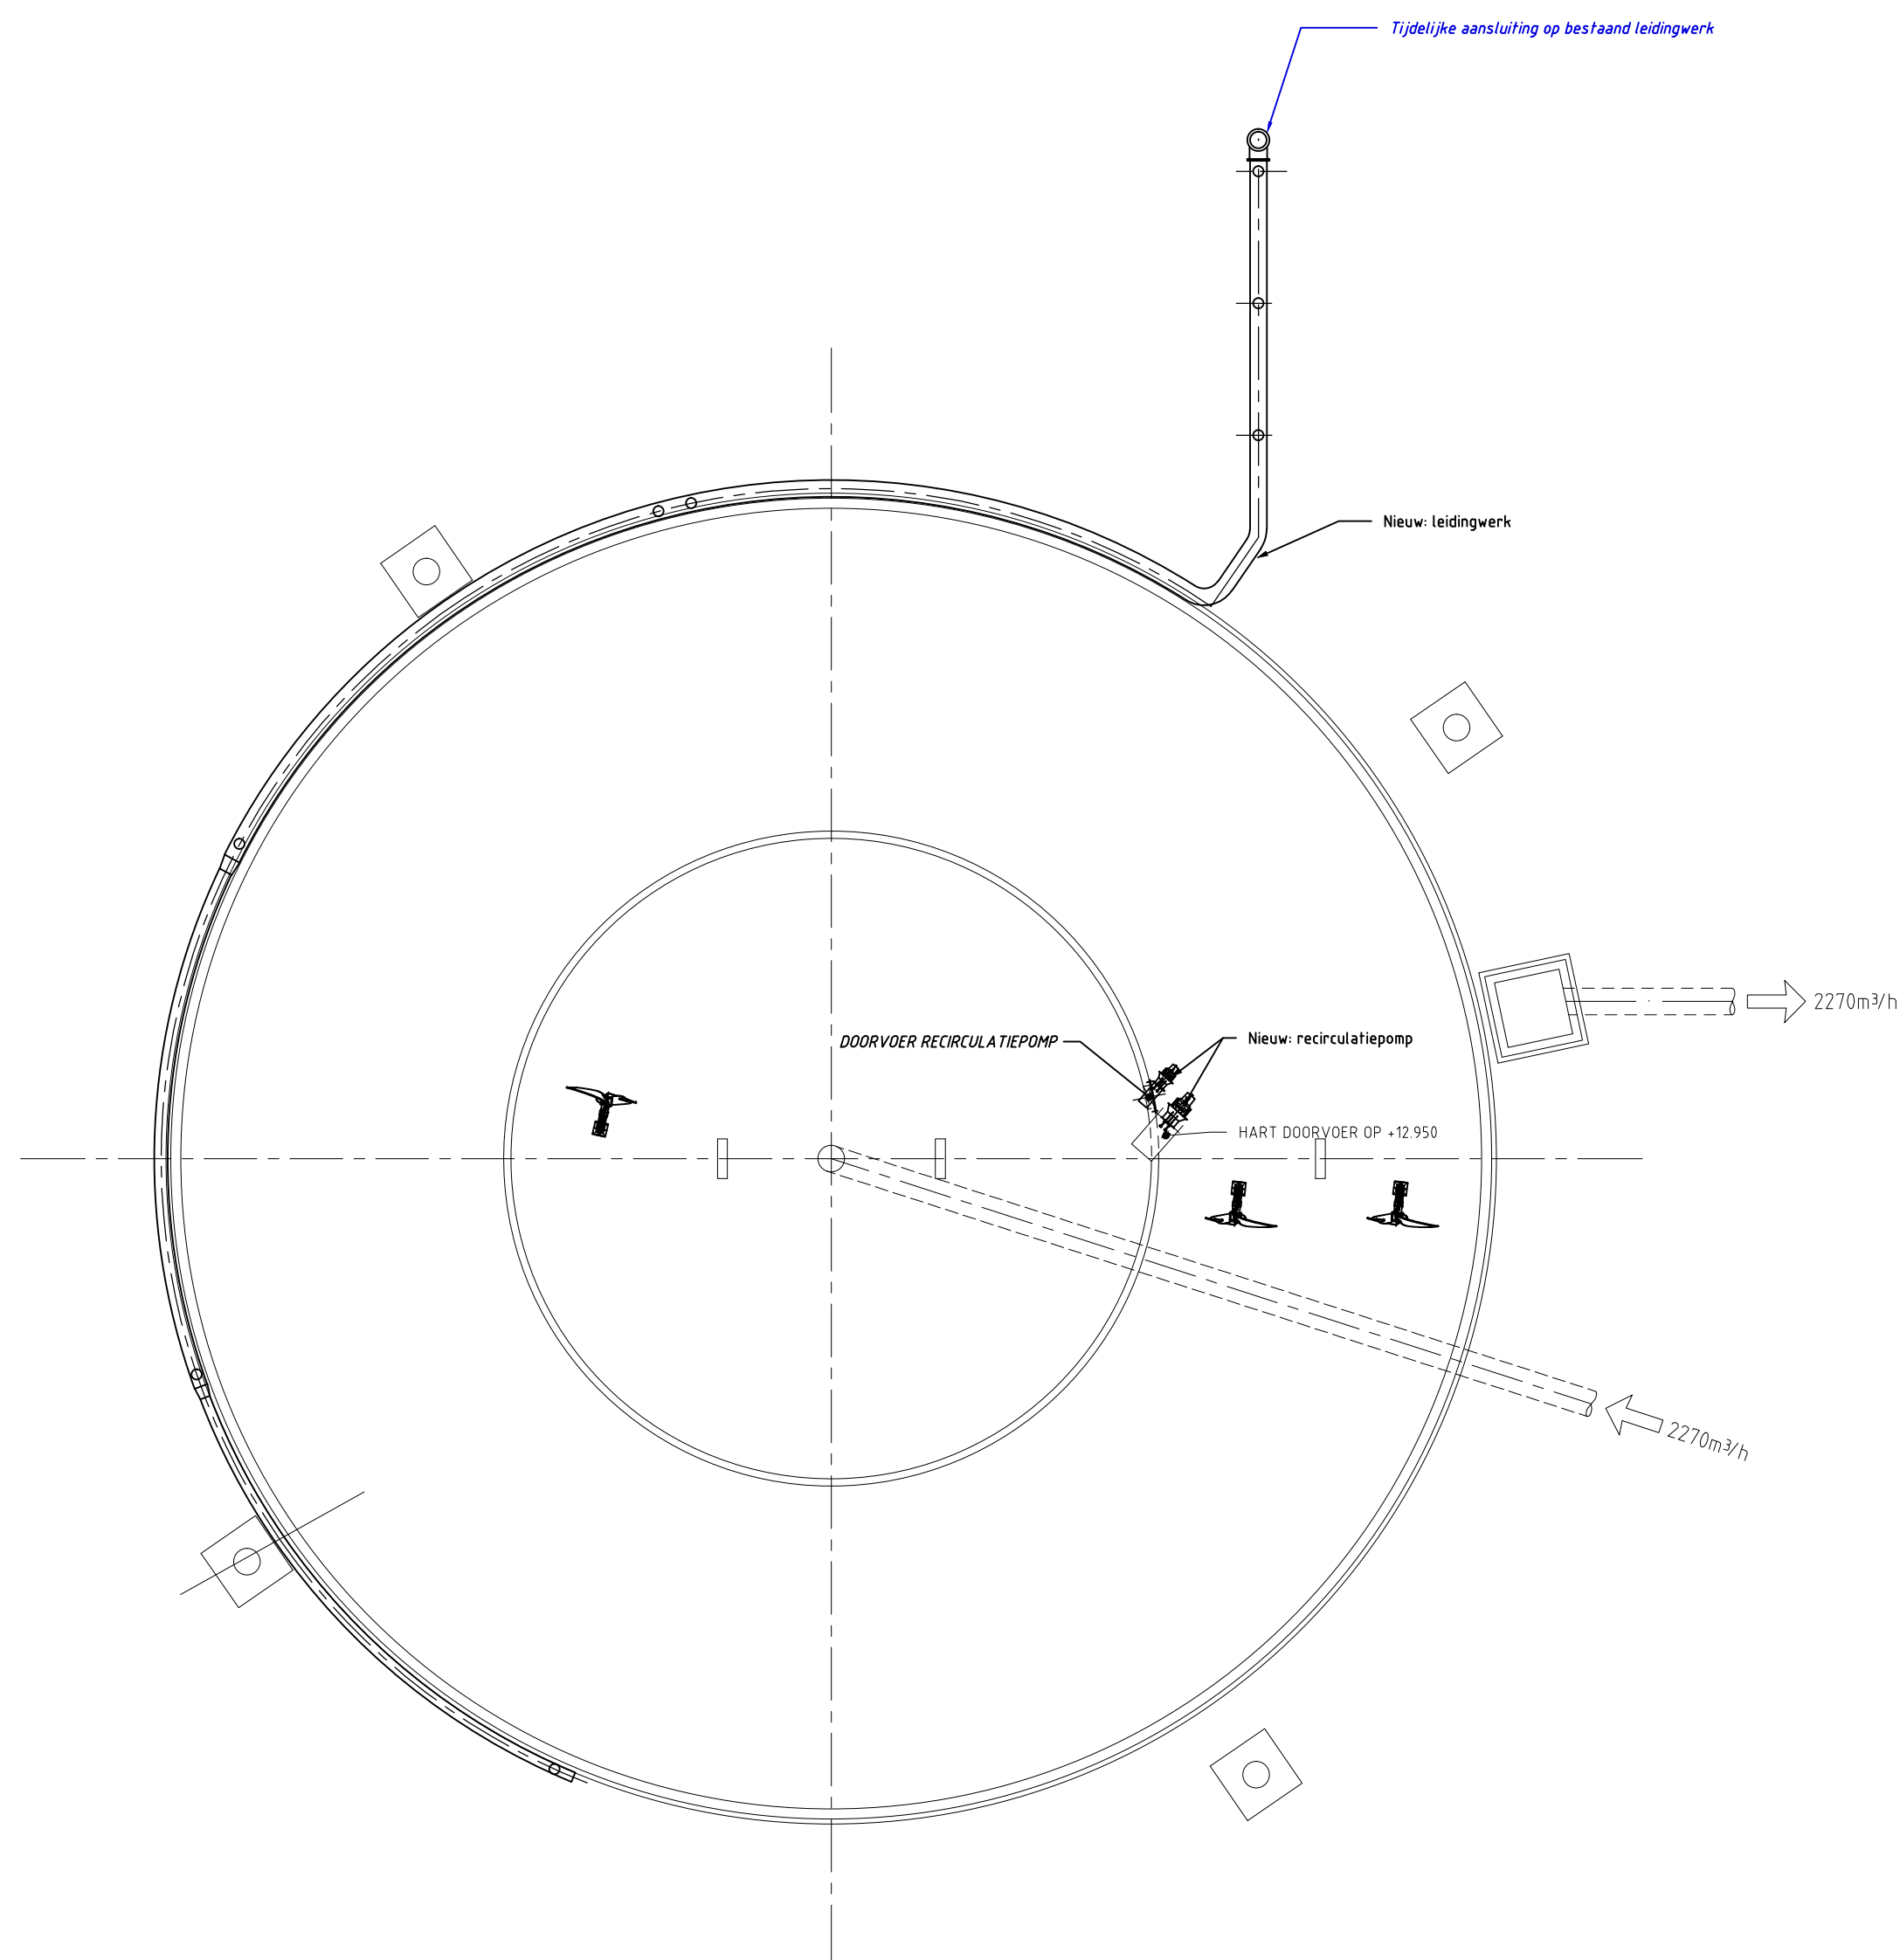

VLOER
schaal 1 : 200

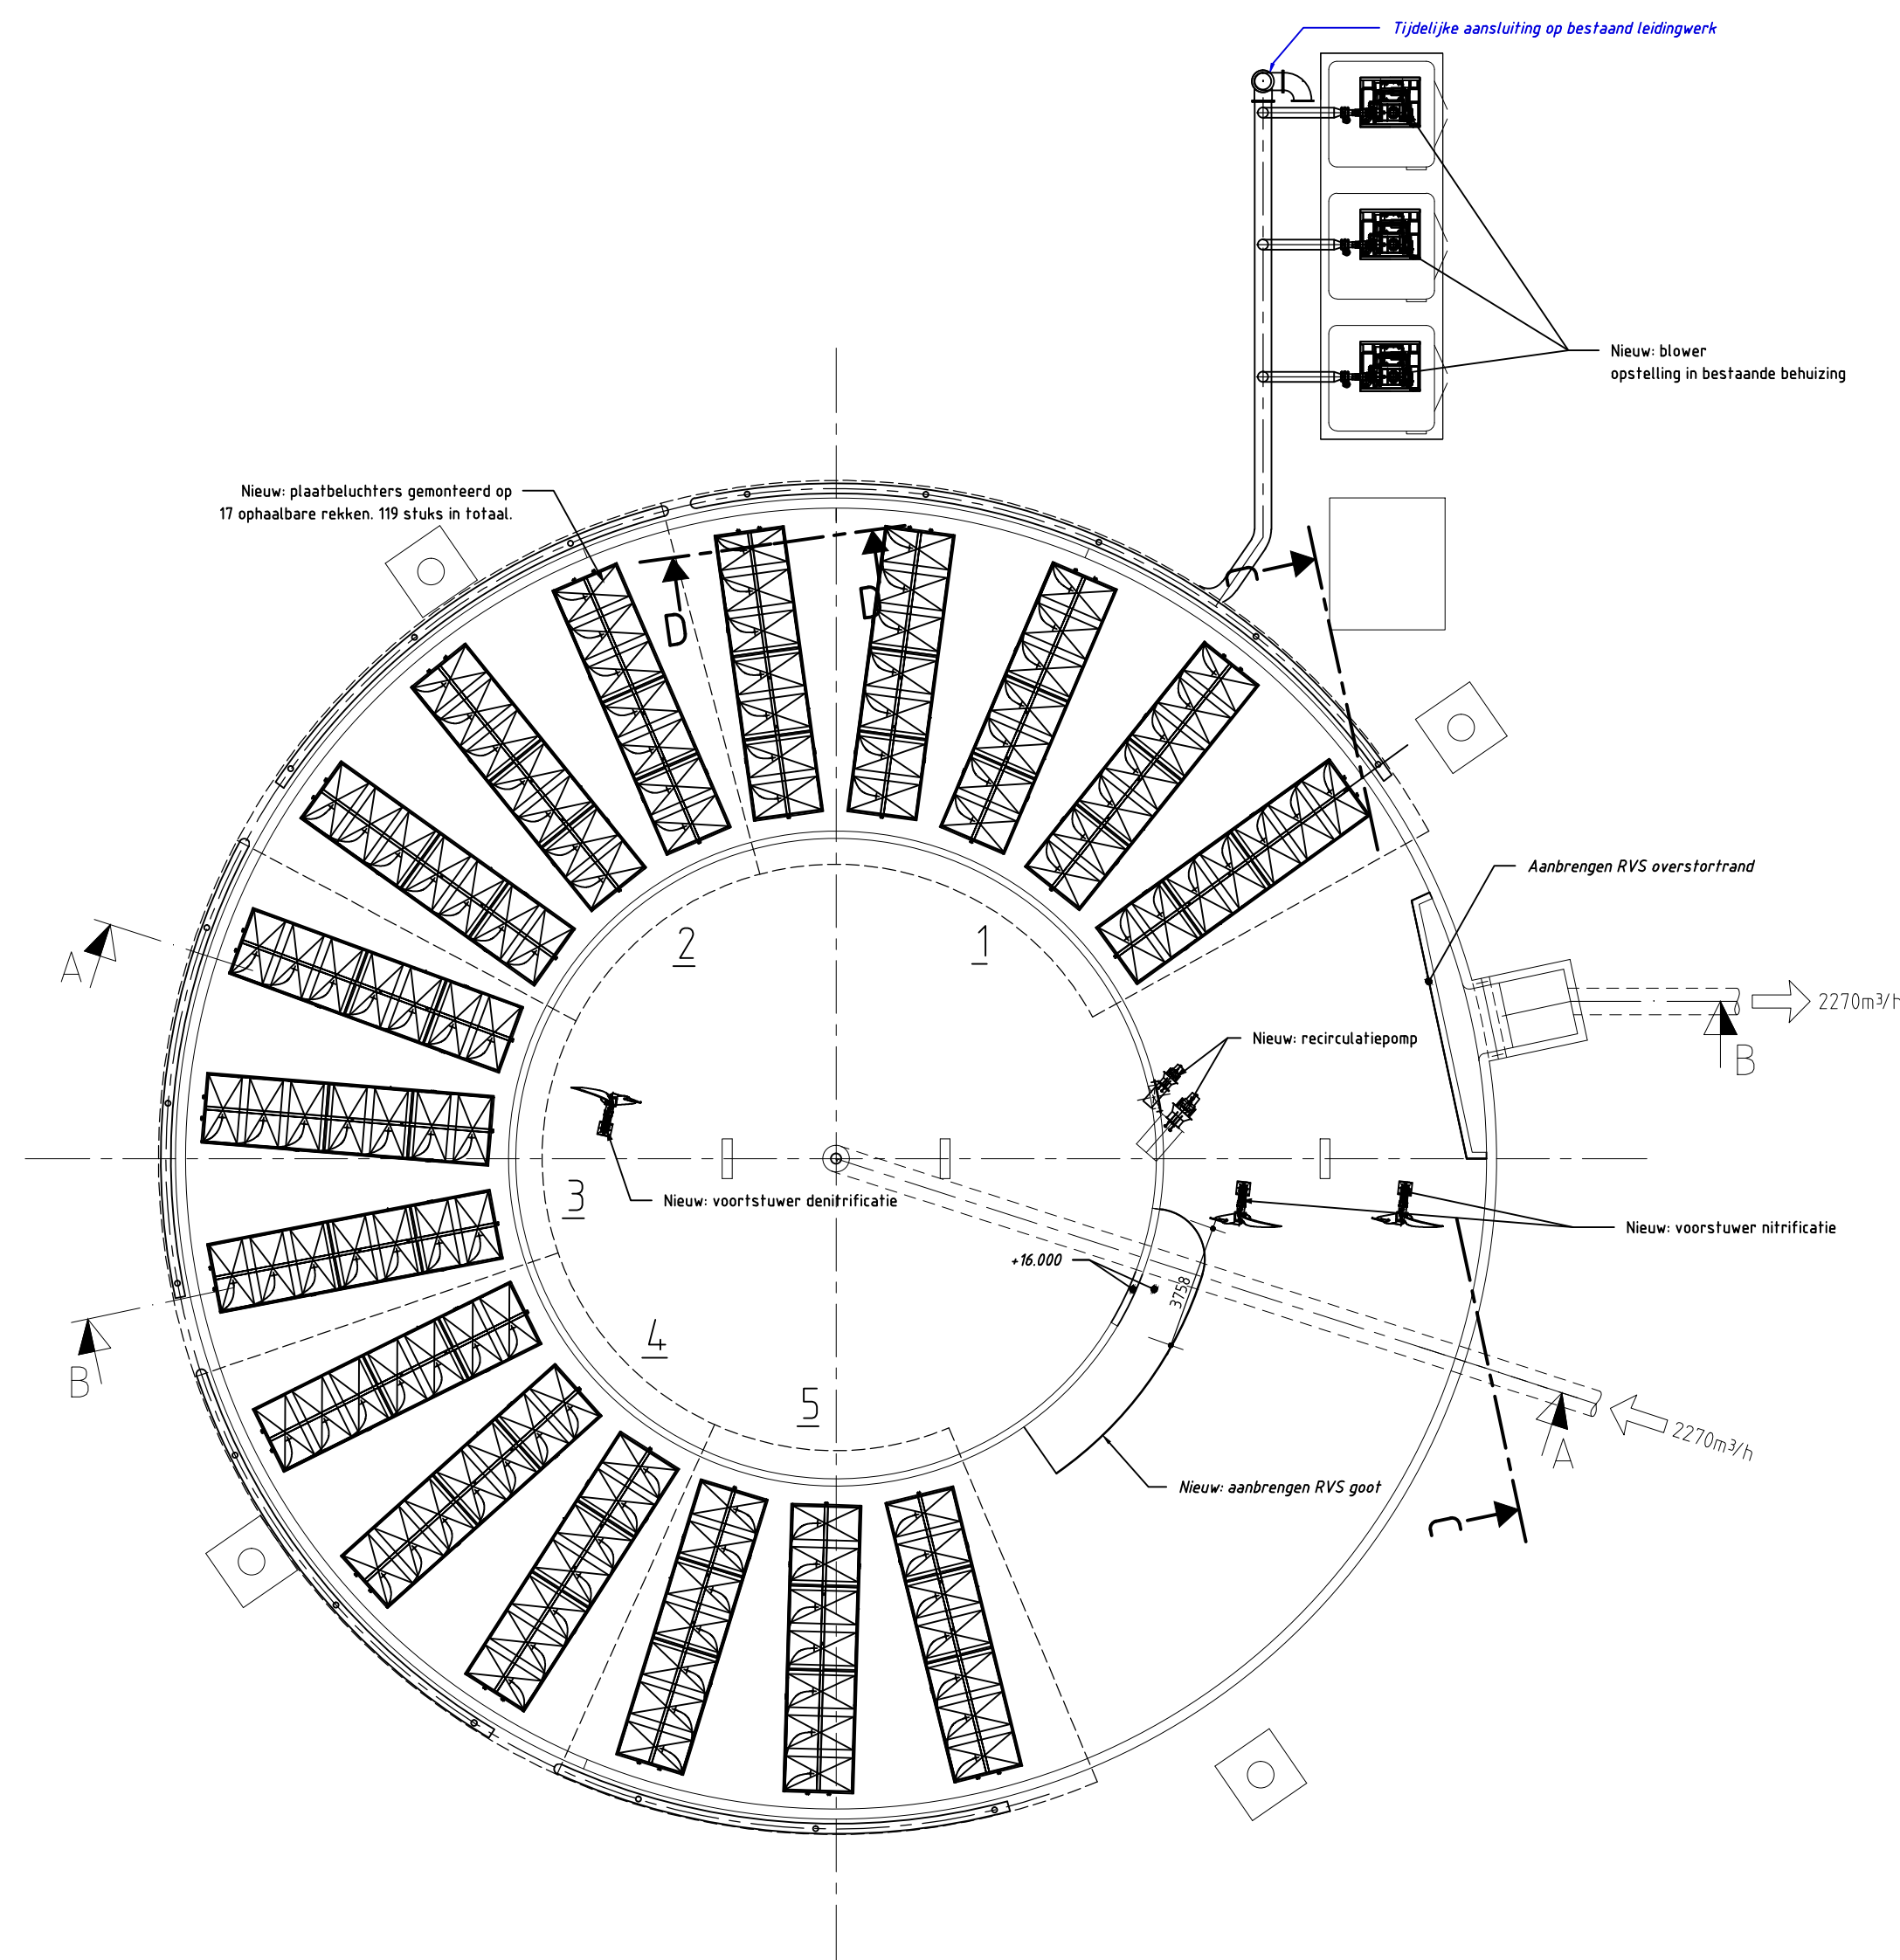

HORIZONTALE DOORSNEDE op de WATERLIJN
schaal 1 : 200

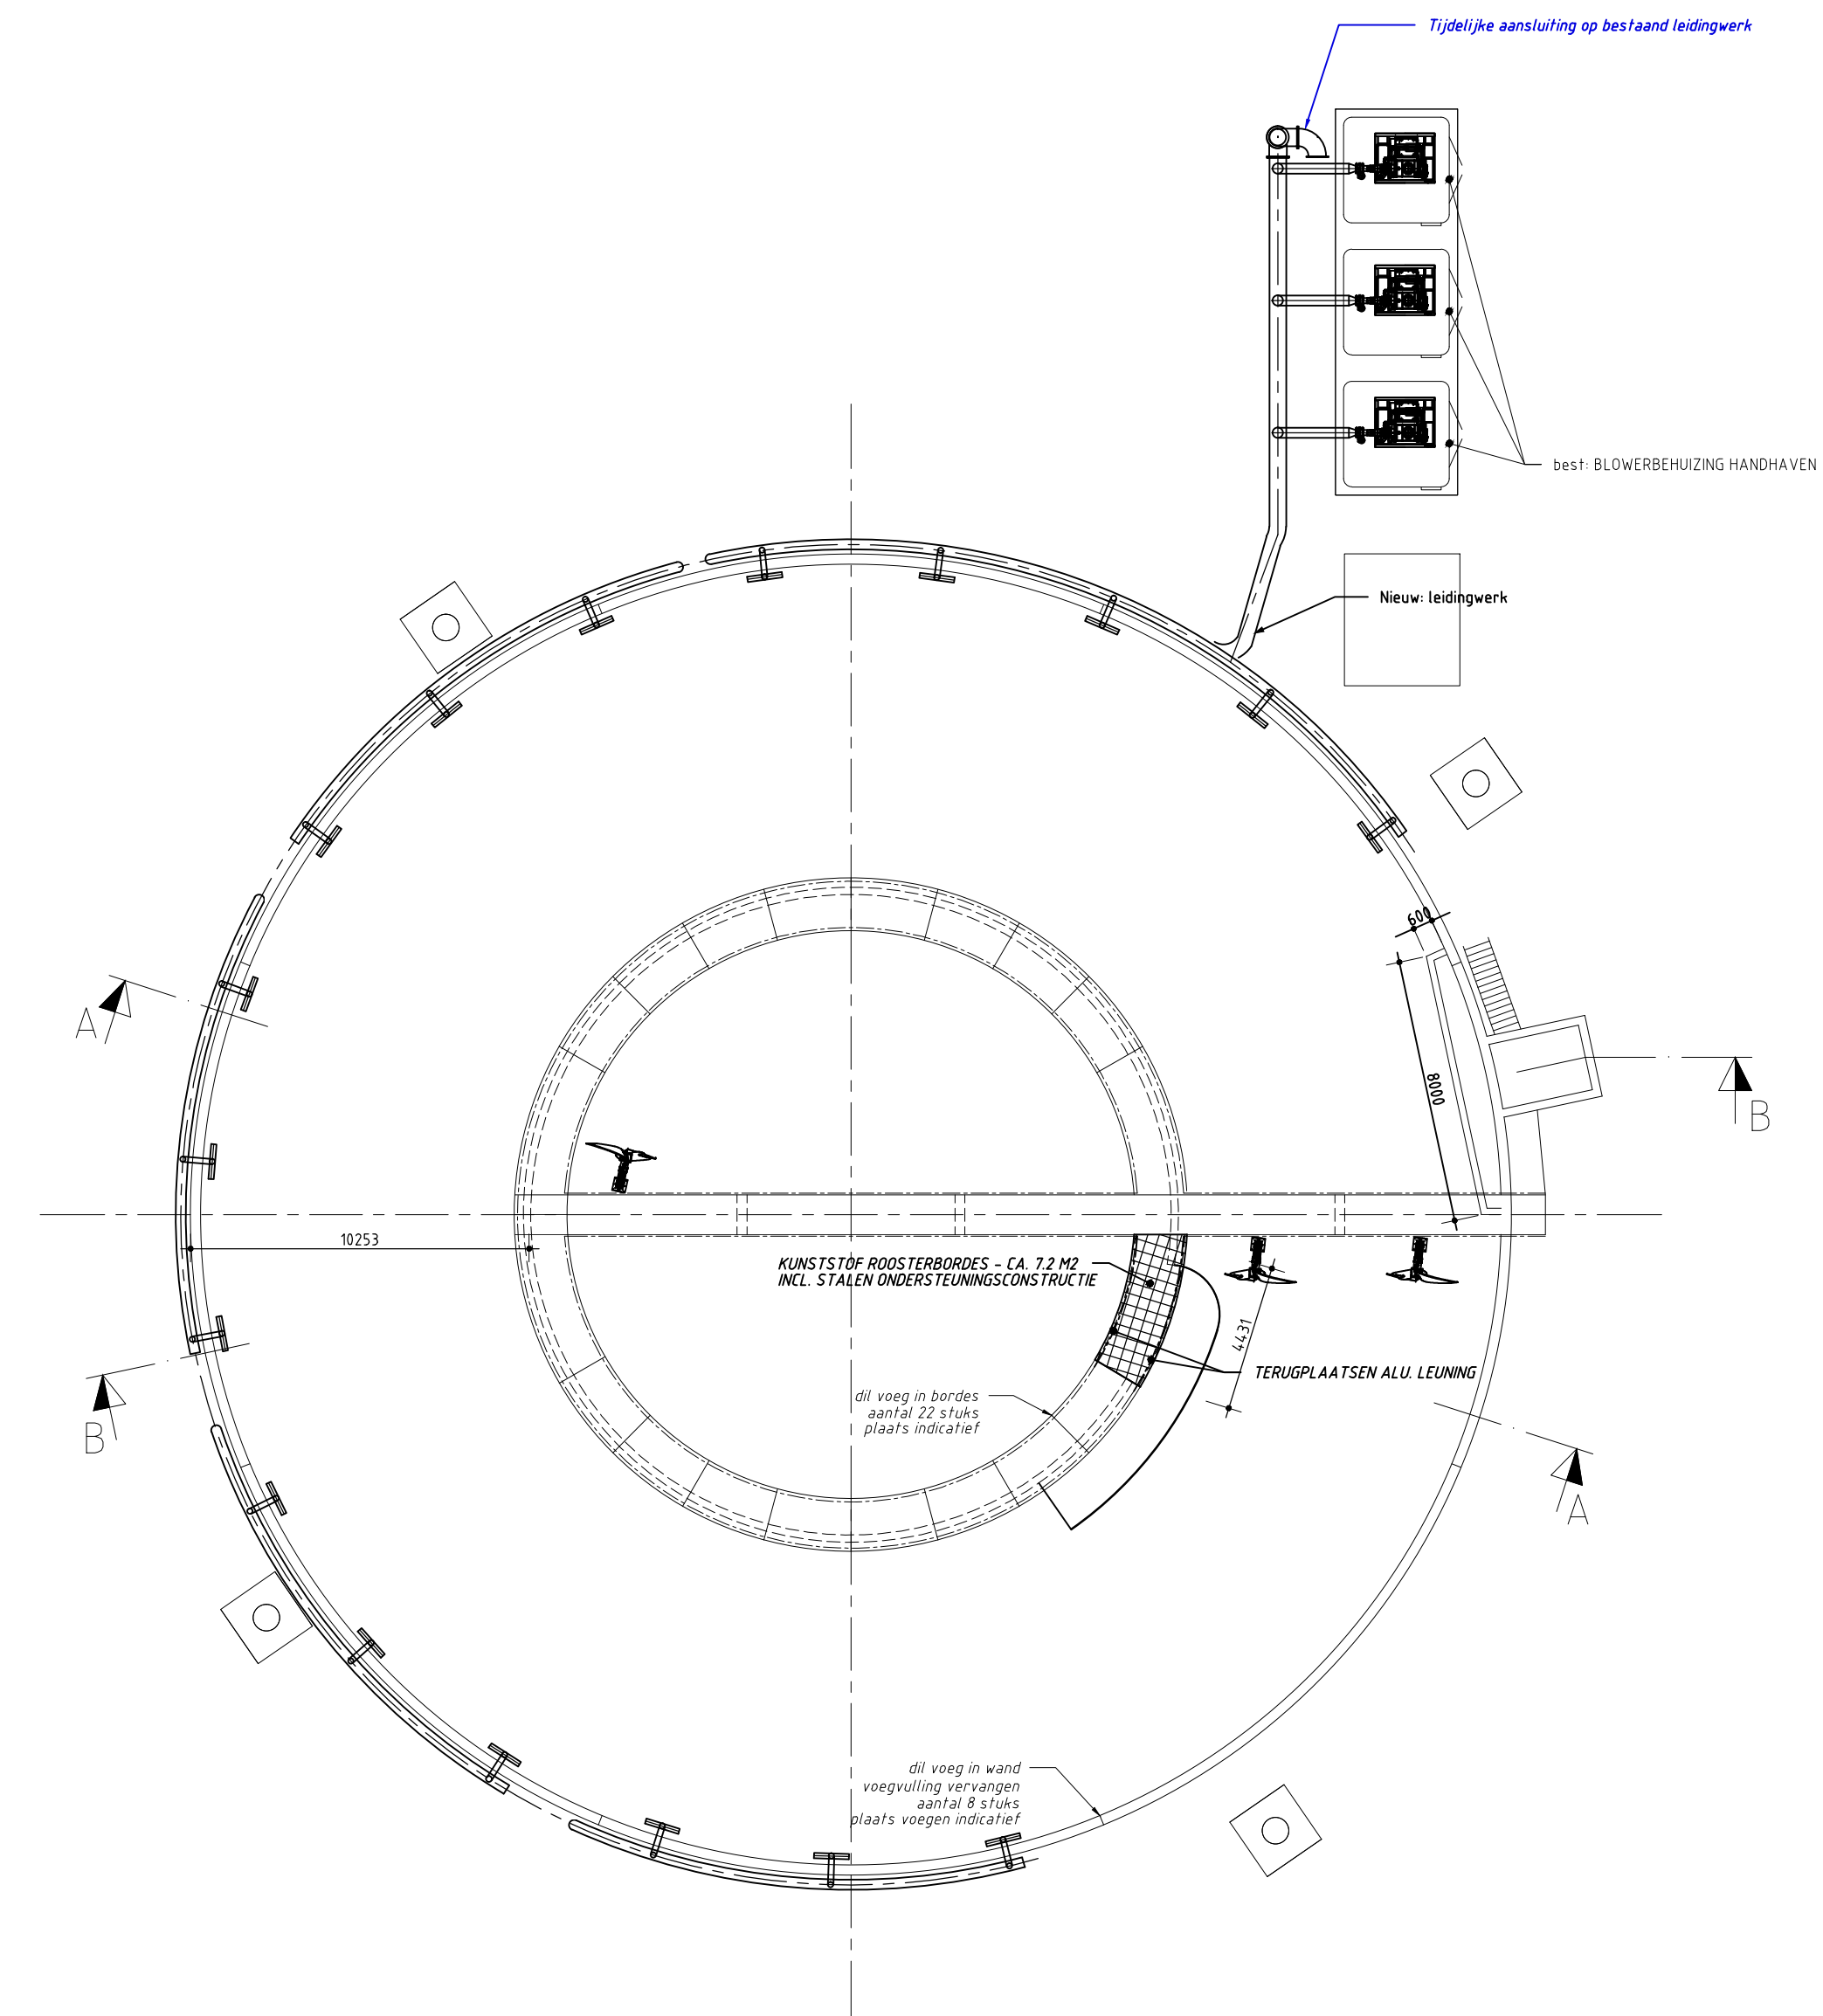

BOVENAANZICHT
schaal 1 : 200

- HOOGTE RECIRCULATIEPOMP ACCOORD ???

BOUWKUNDIG:

RENVODI: NIEUW

IN HET WERK TE STORTEN BETON

ALGEMEEN:

maten in MM, hoogtebaten in M. tov. N.A.P.

maatvoering in bestaande situatie ter plaatse controleren.

ANNOTATIE

15 graden cursief bijchrift: levering/actie door civ./bouw. aannemer.

30 graden cursief bijchrift: levering/actie door elektrotechn. aannemer.

niet cursief bijchrift: levering/actie door mech. aannemer.



</