
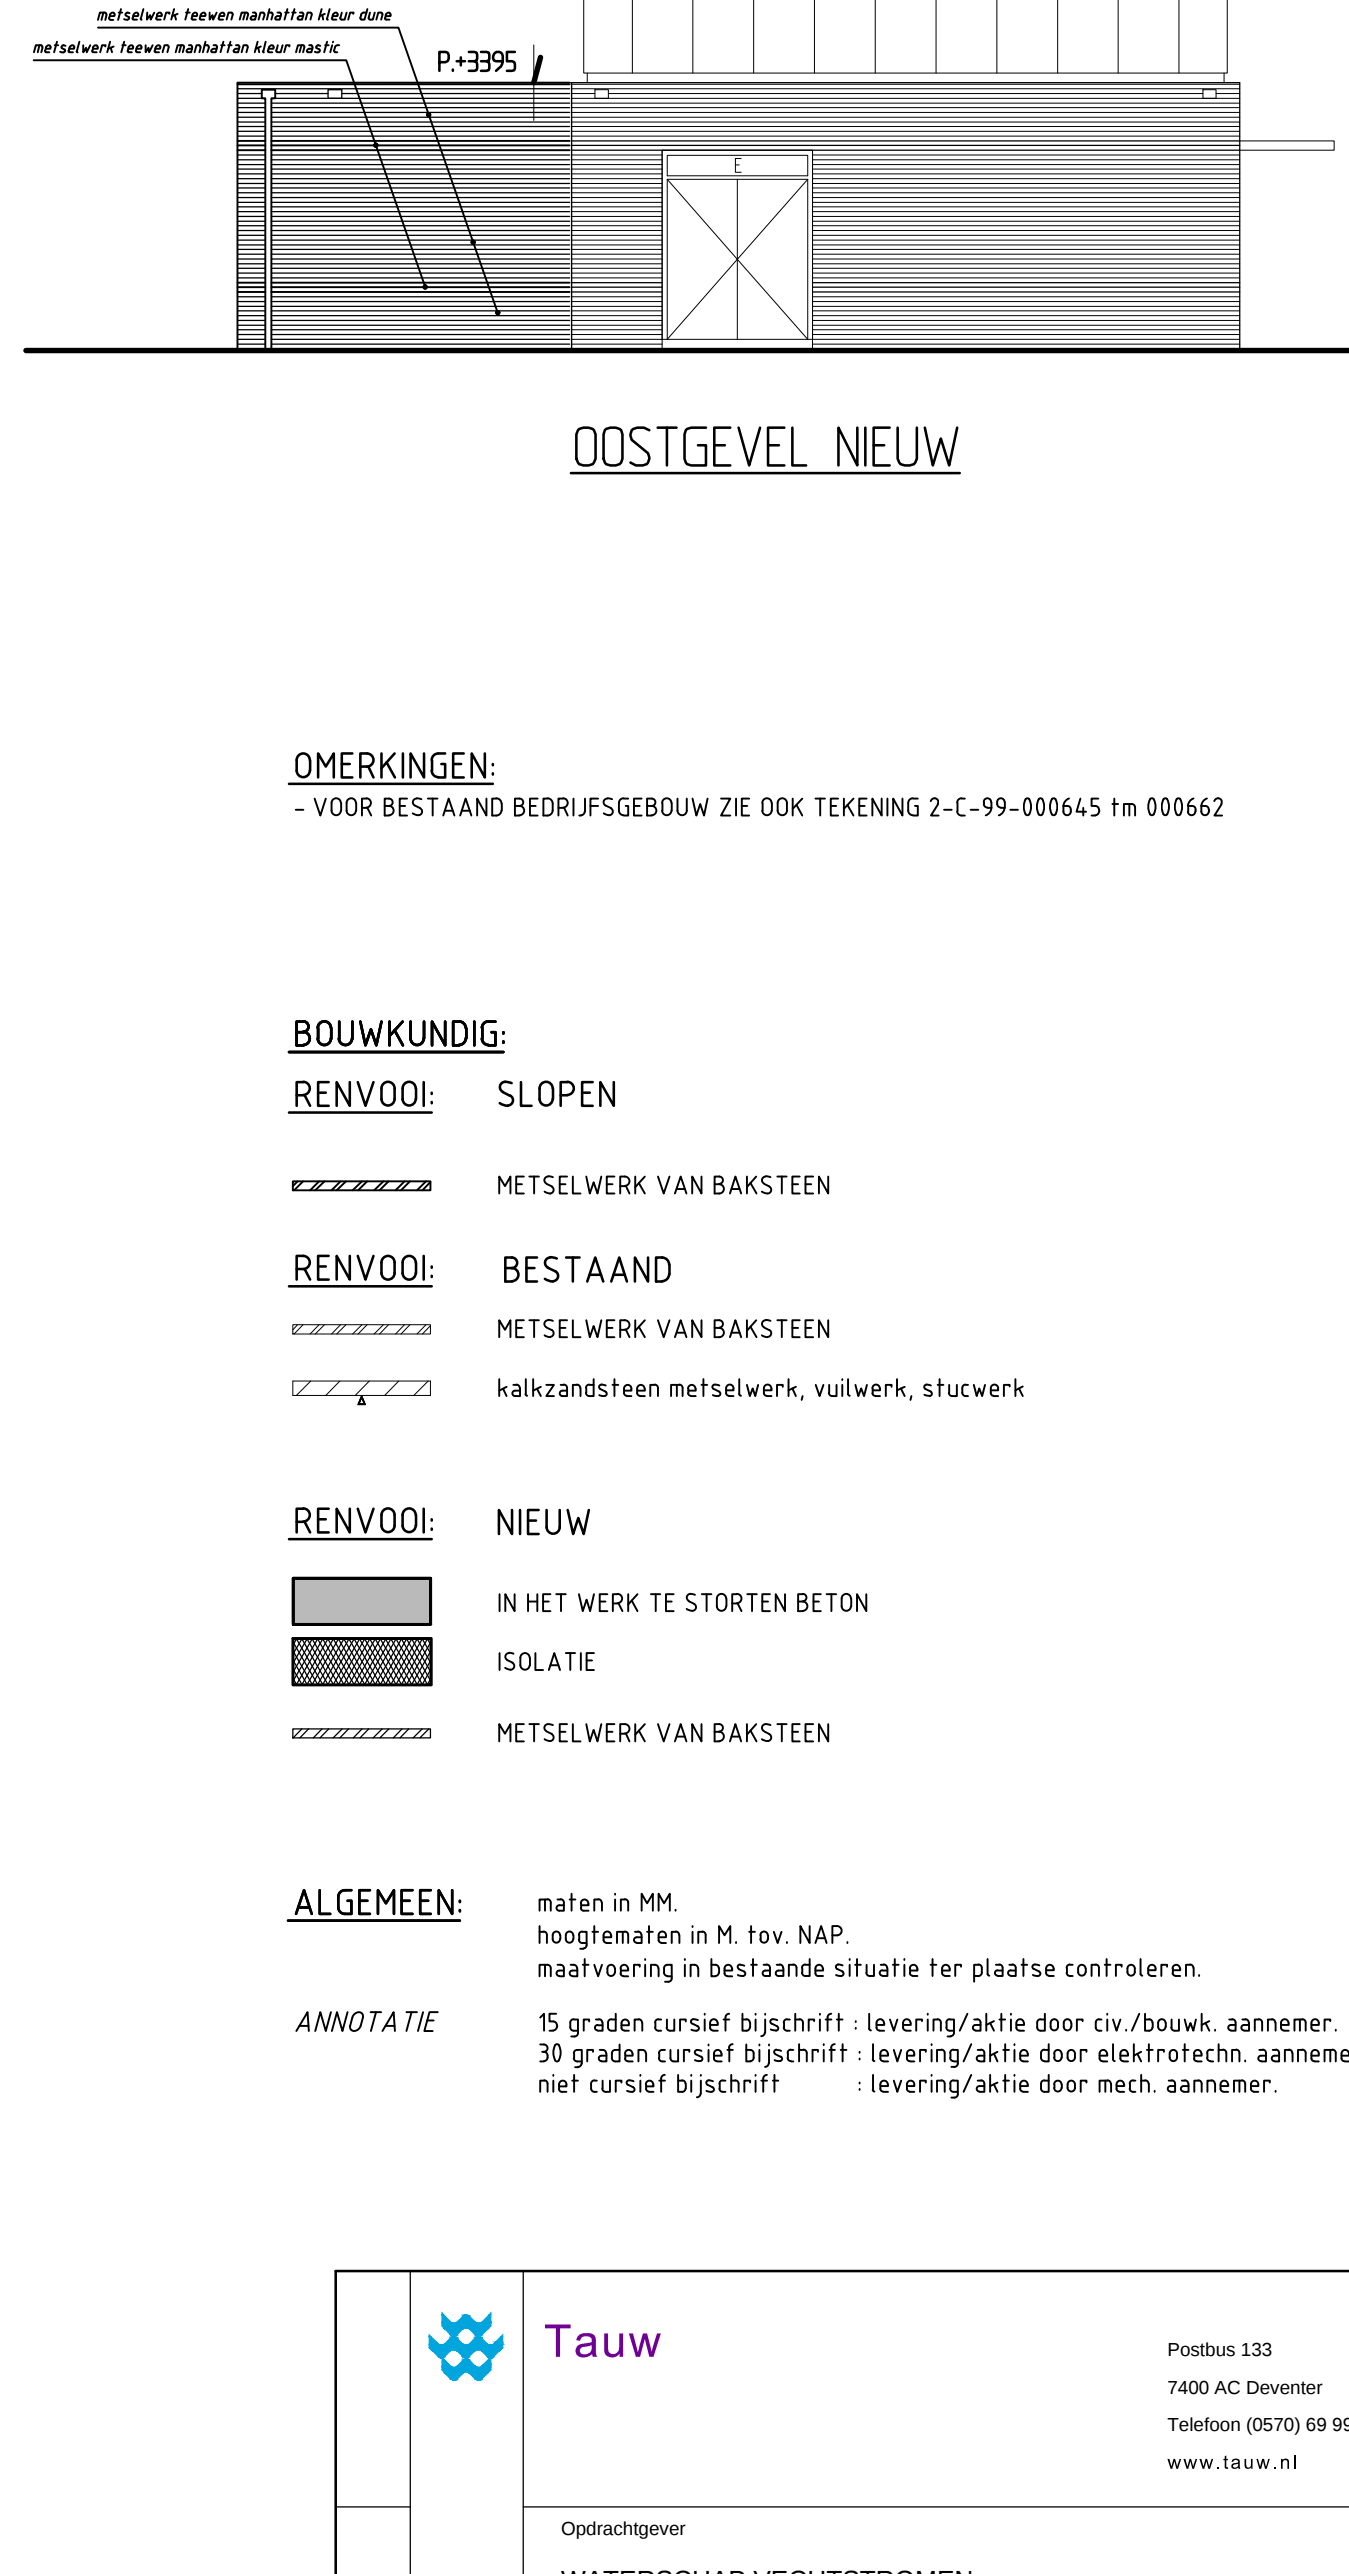
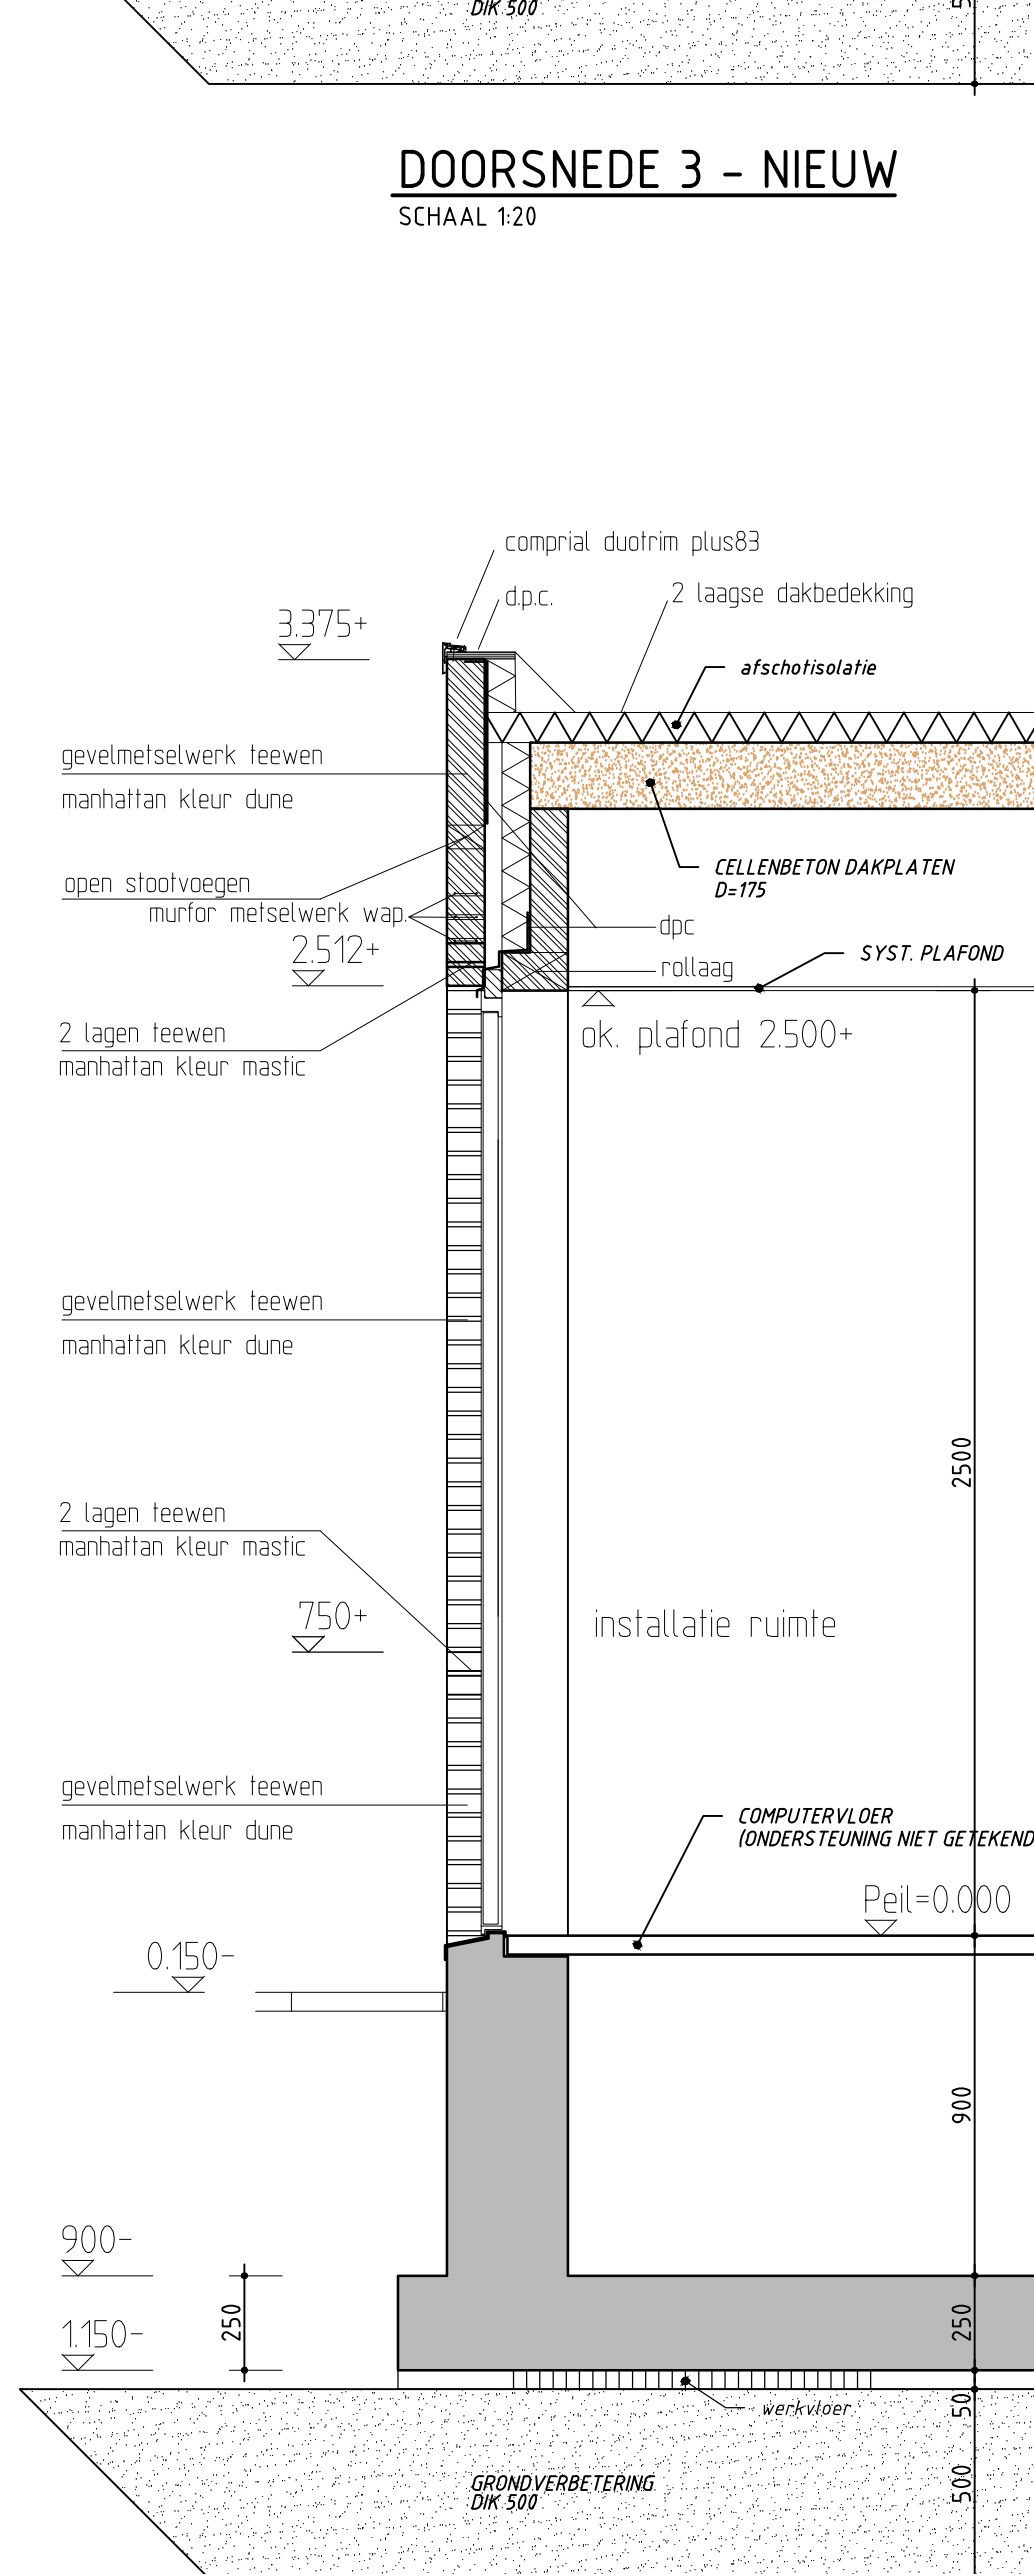
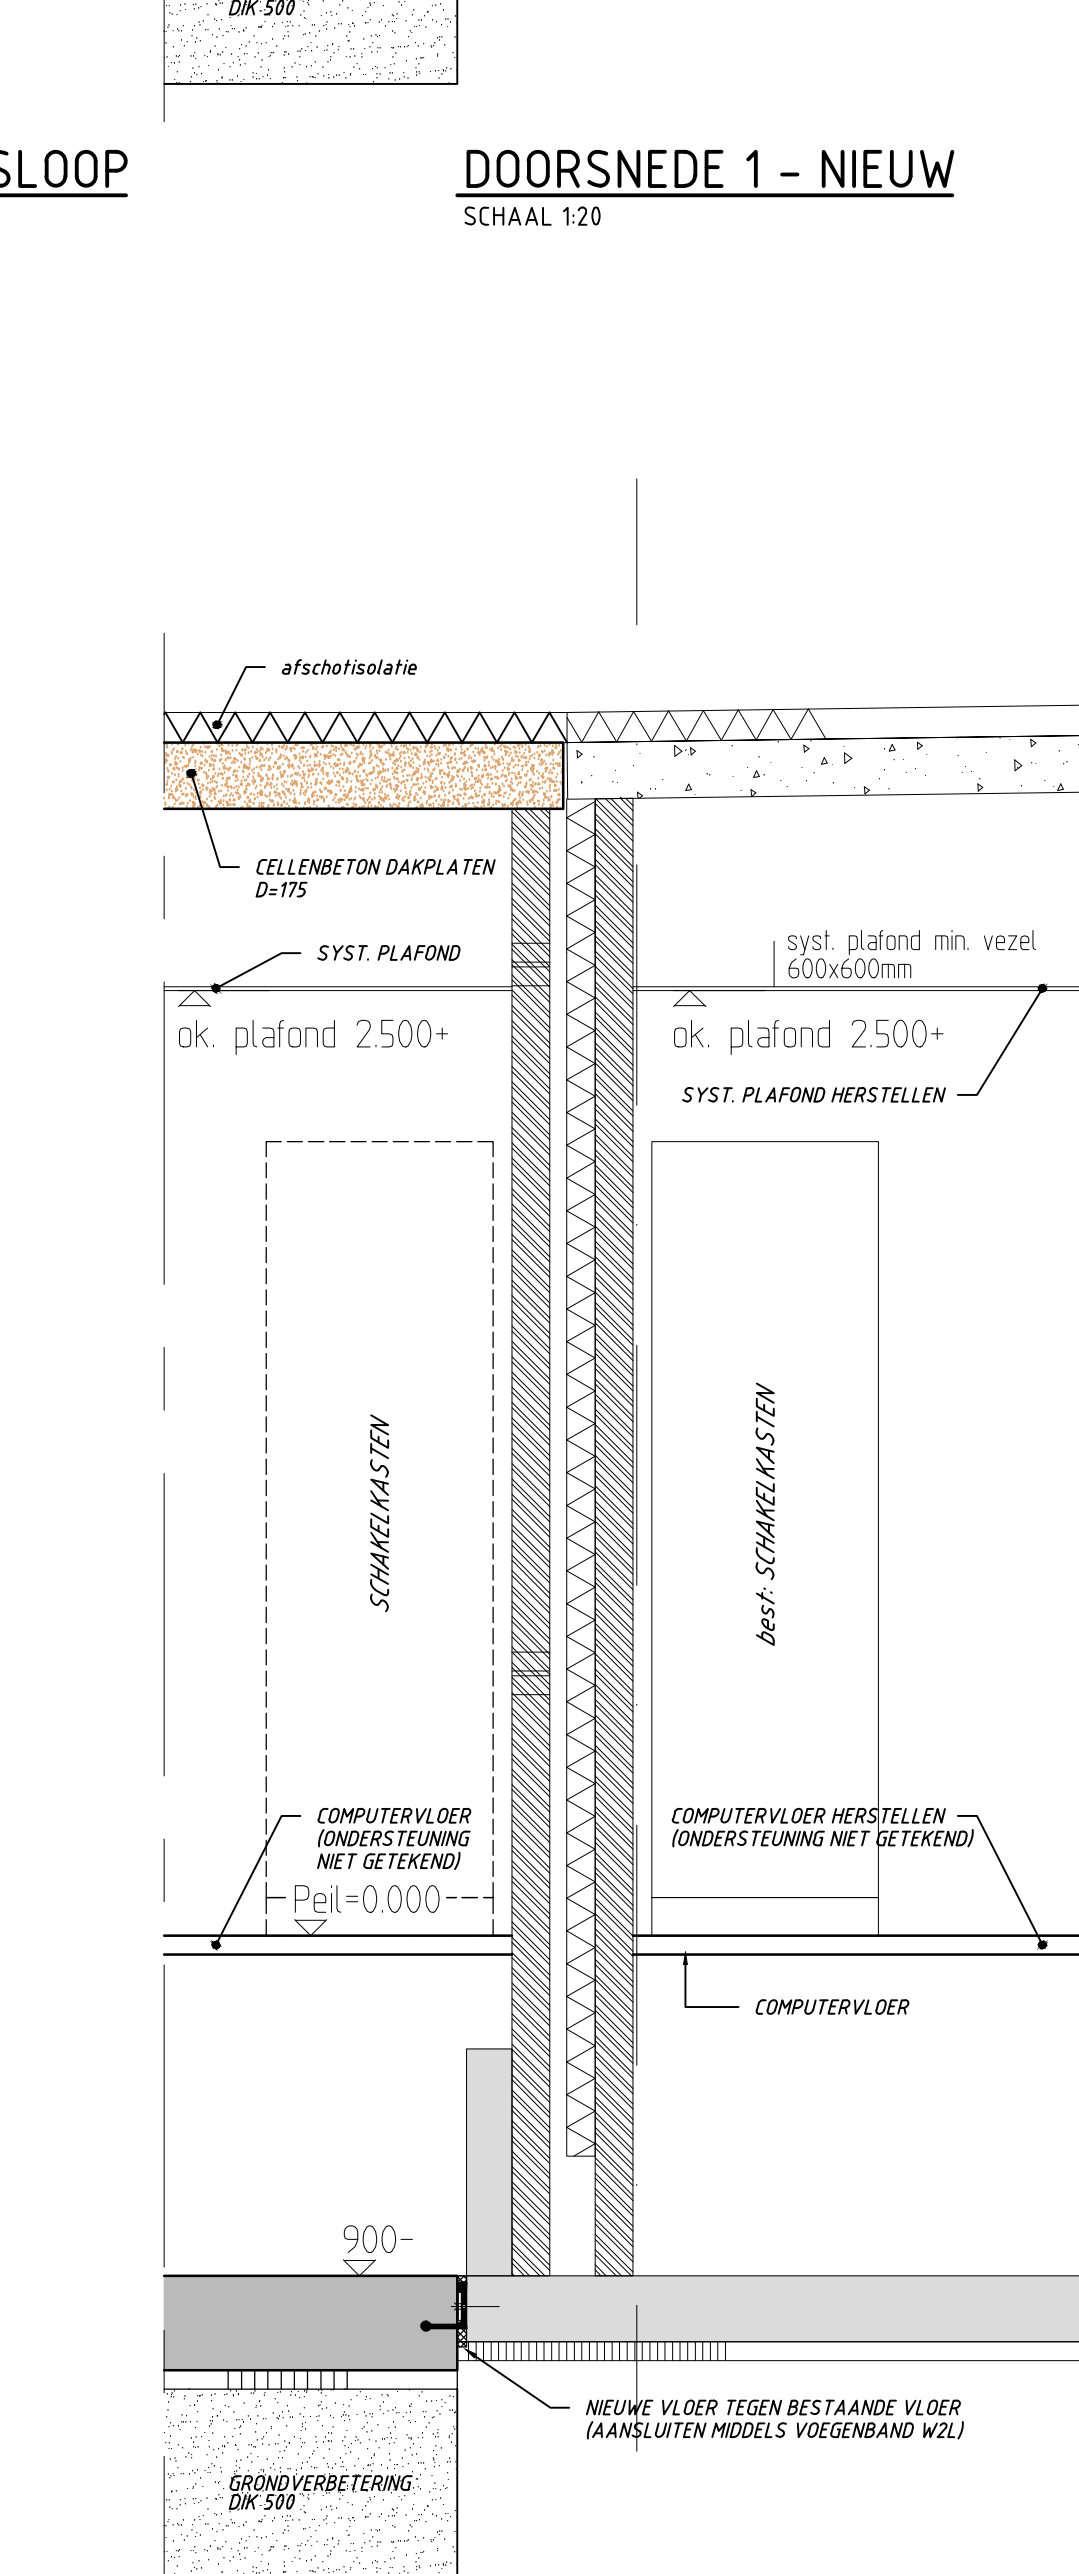
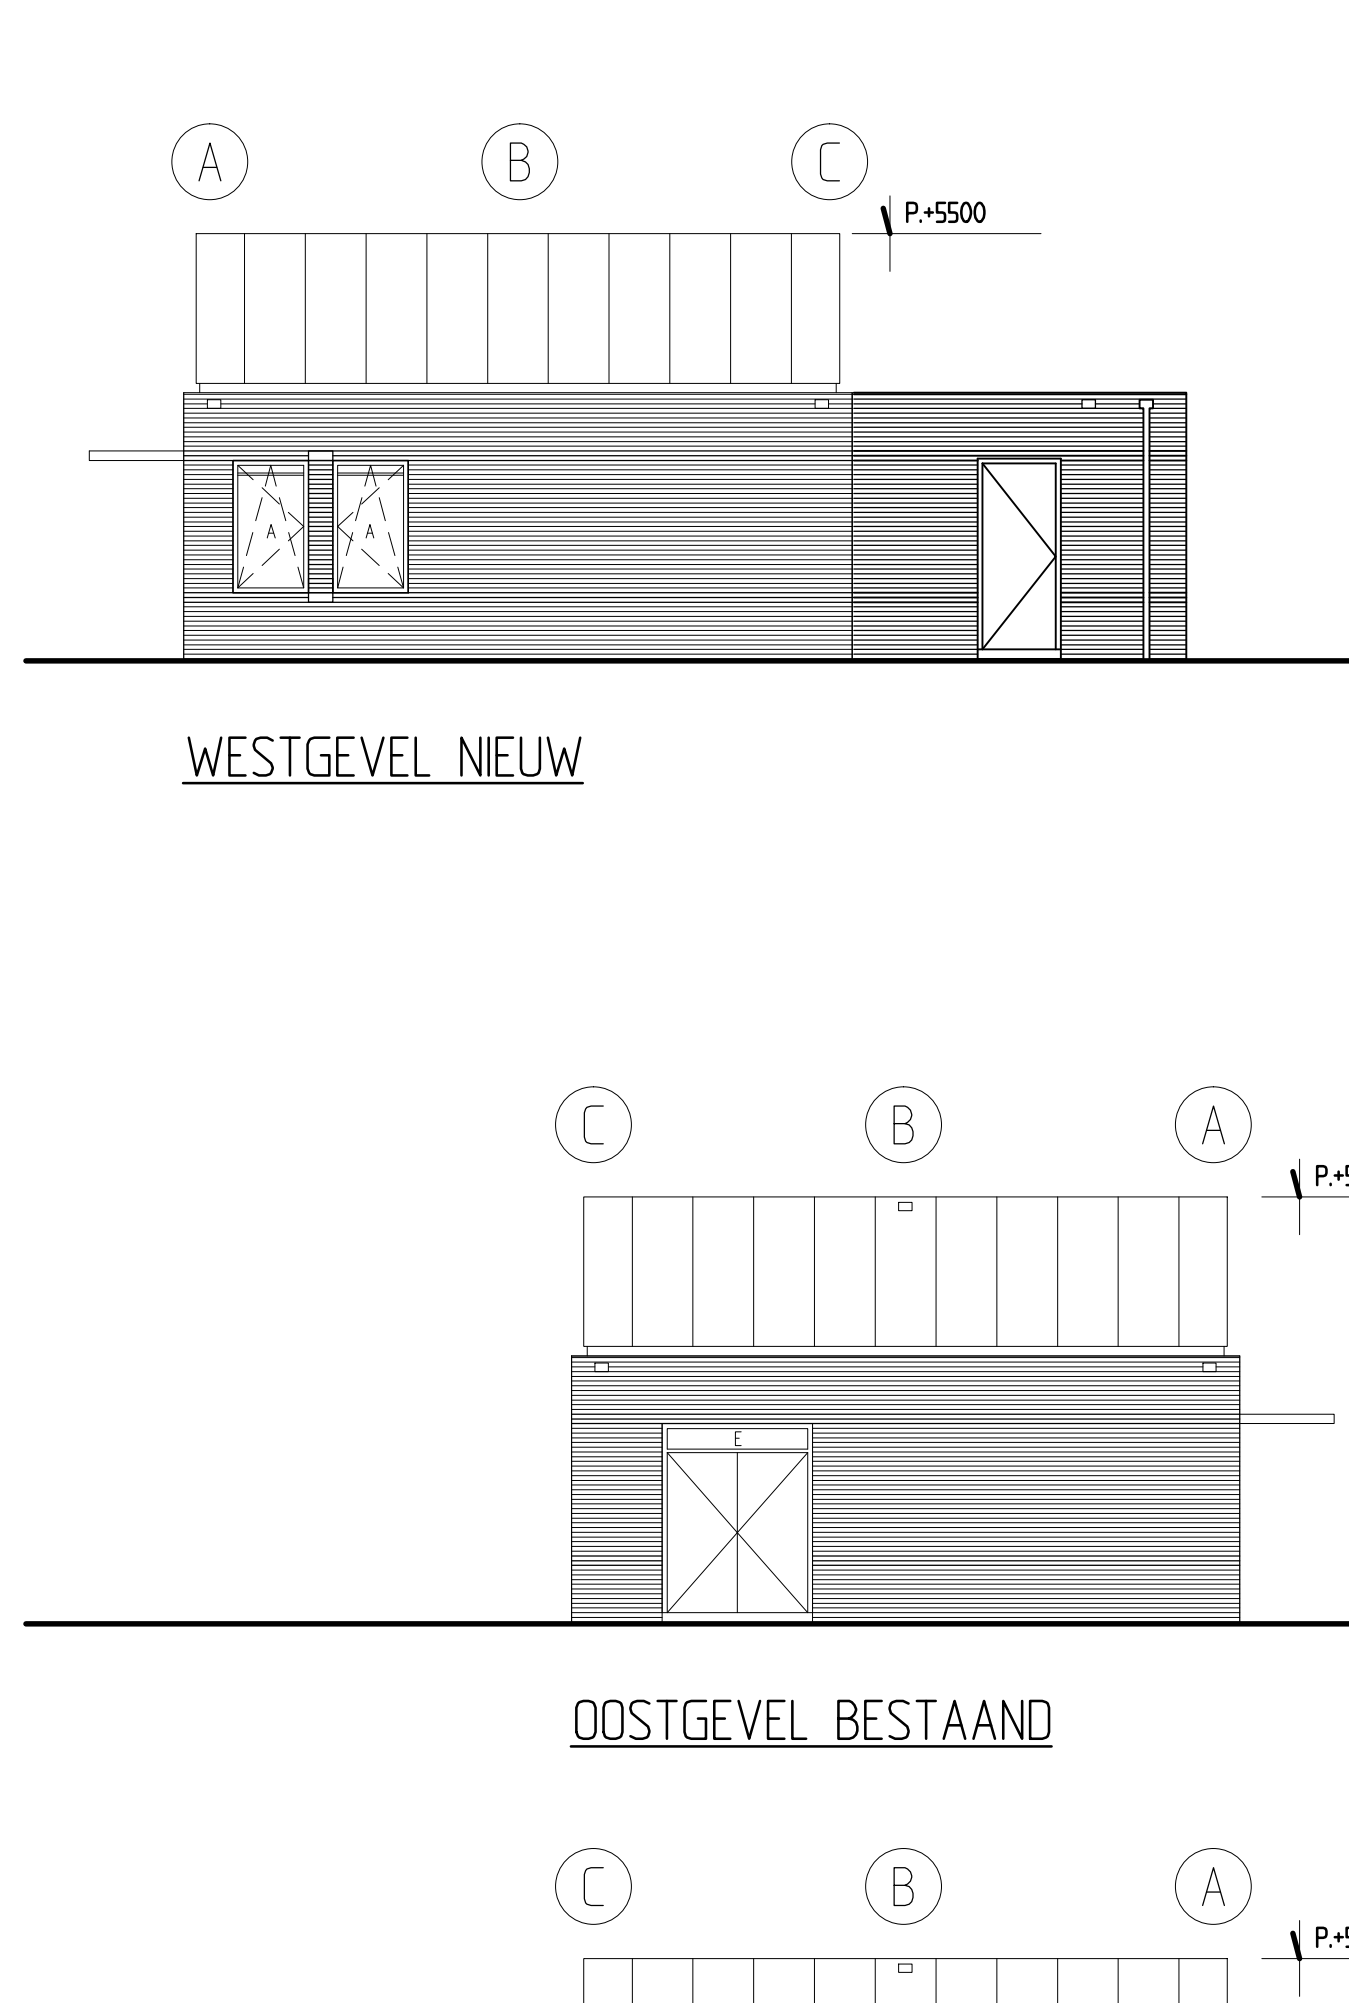
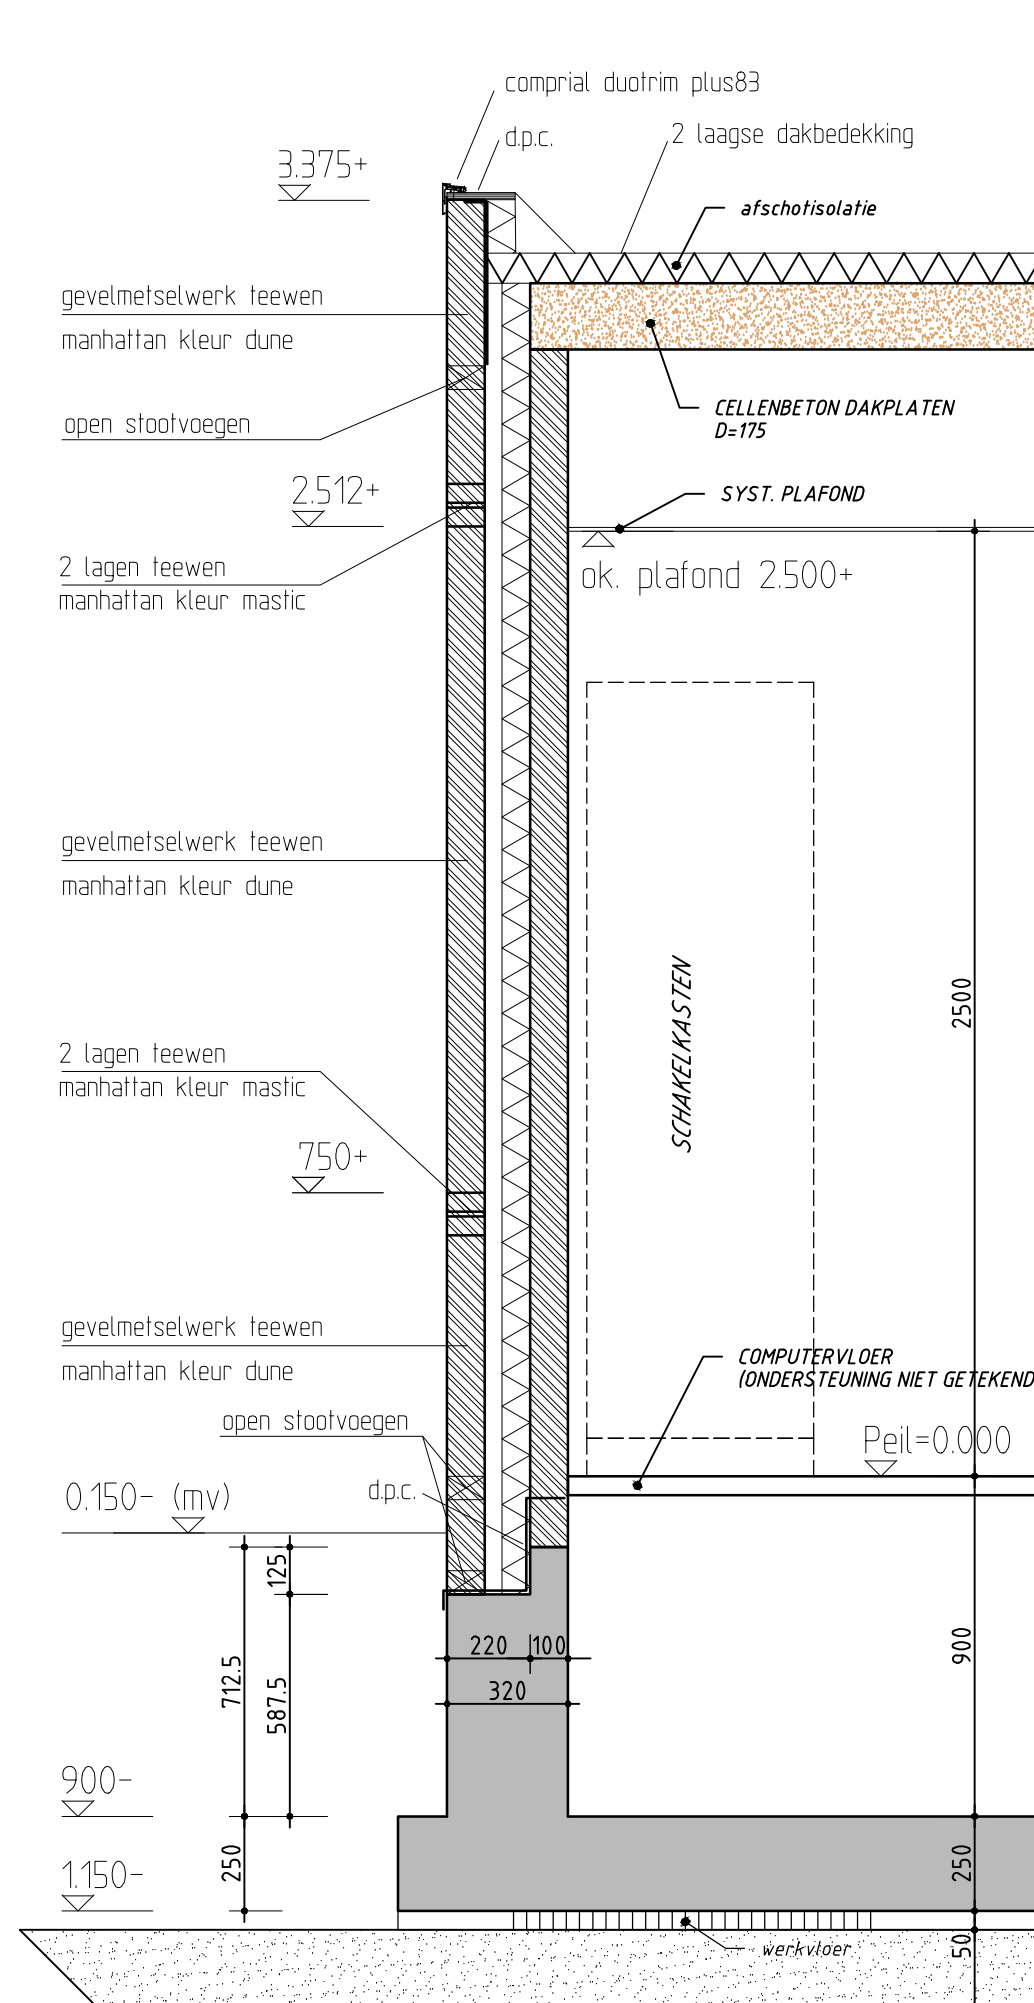
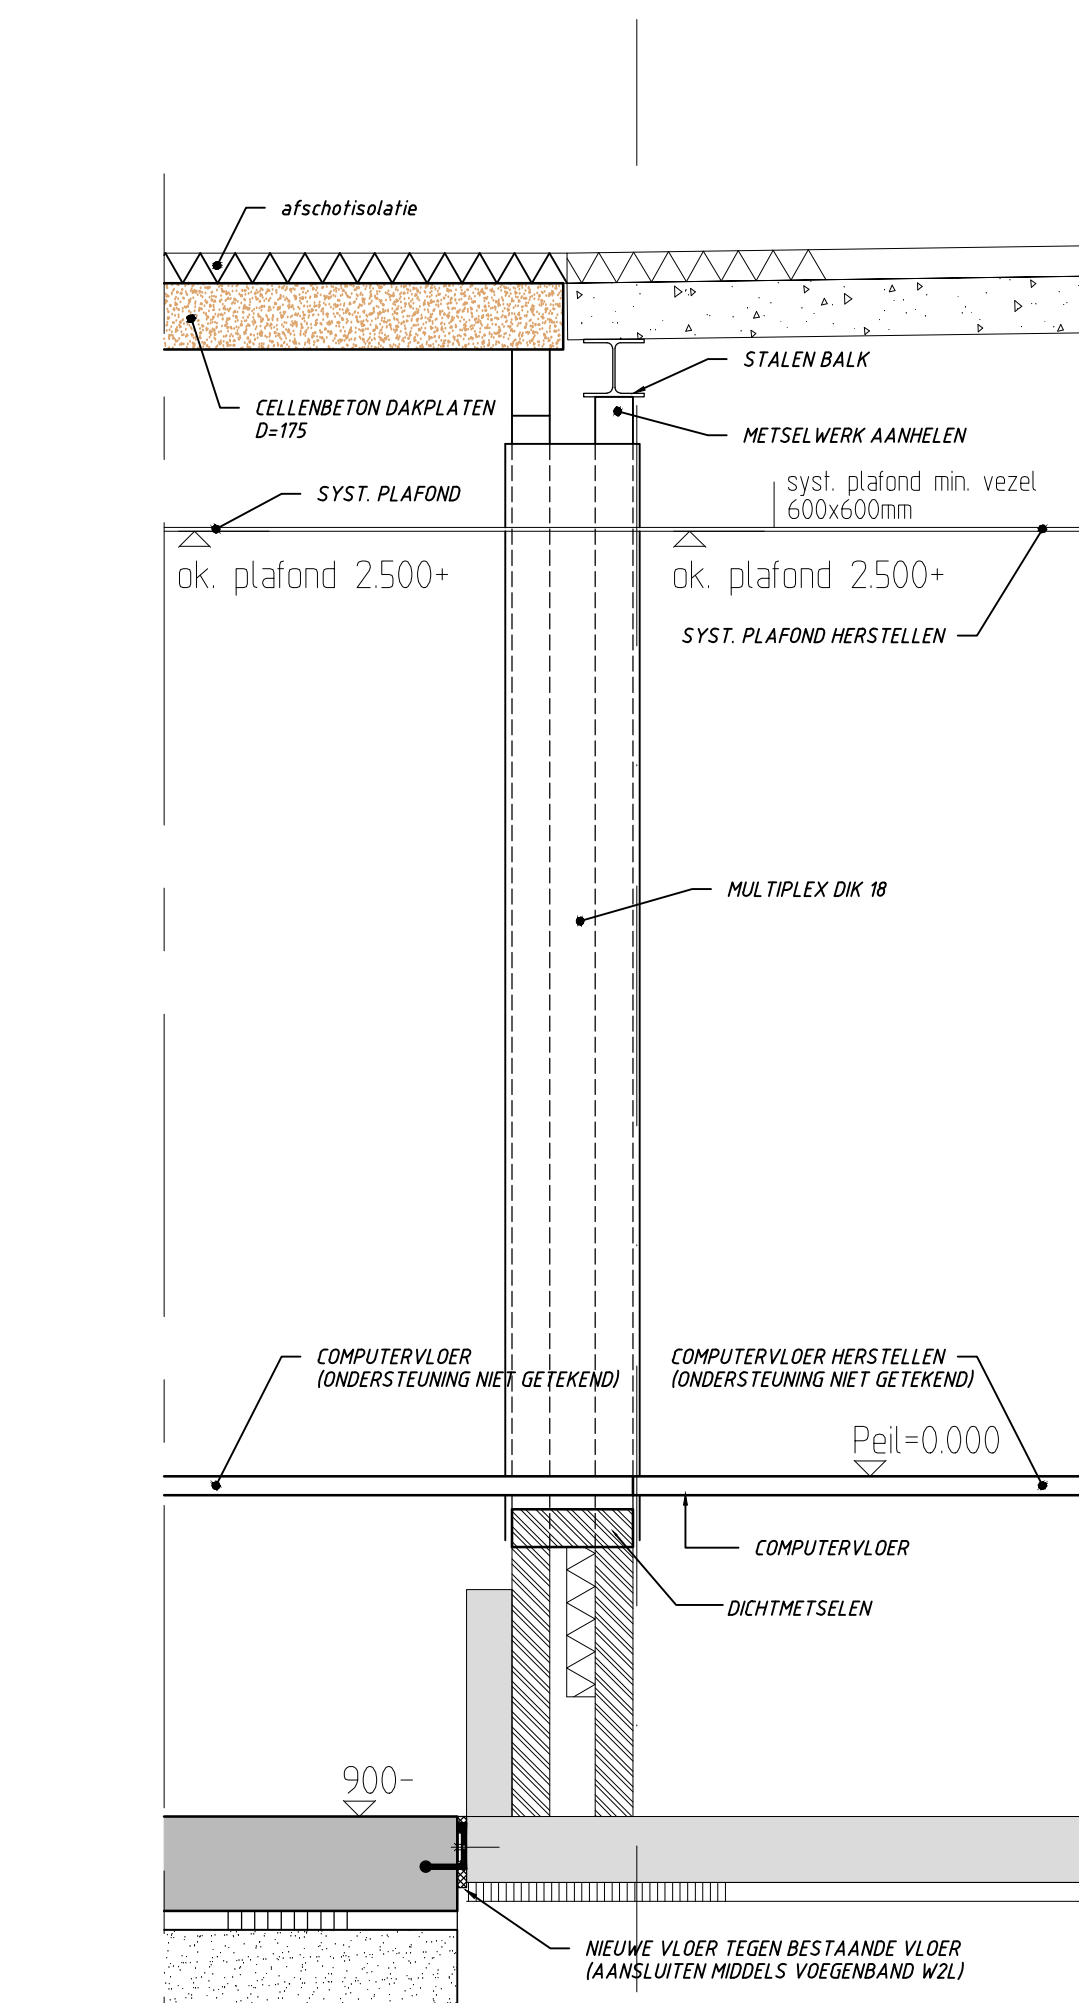
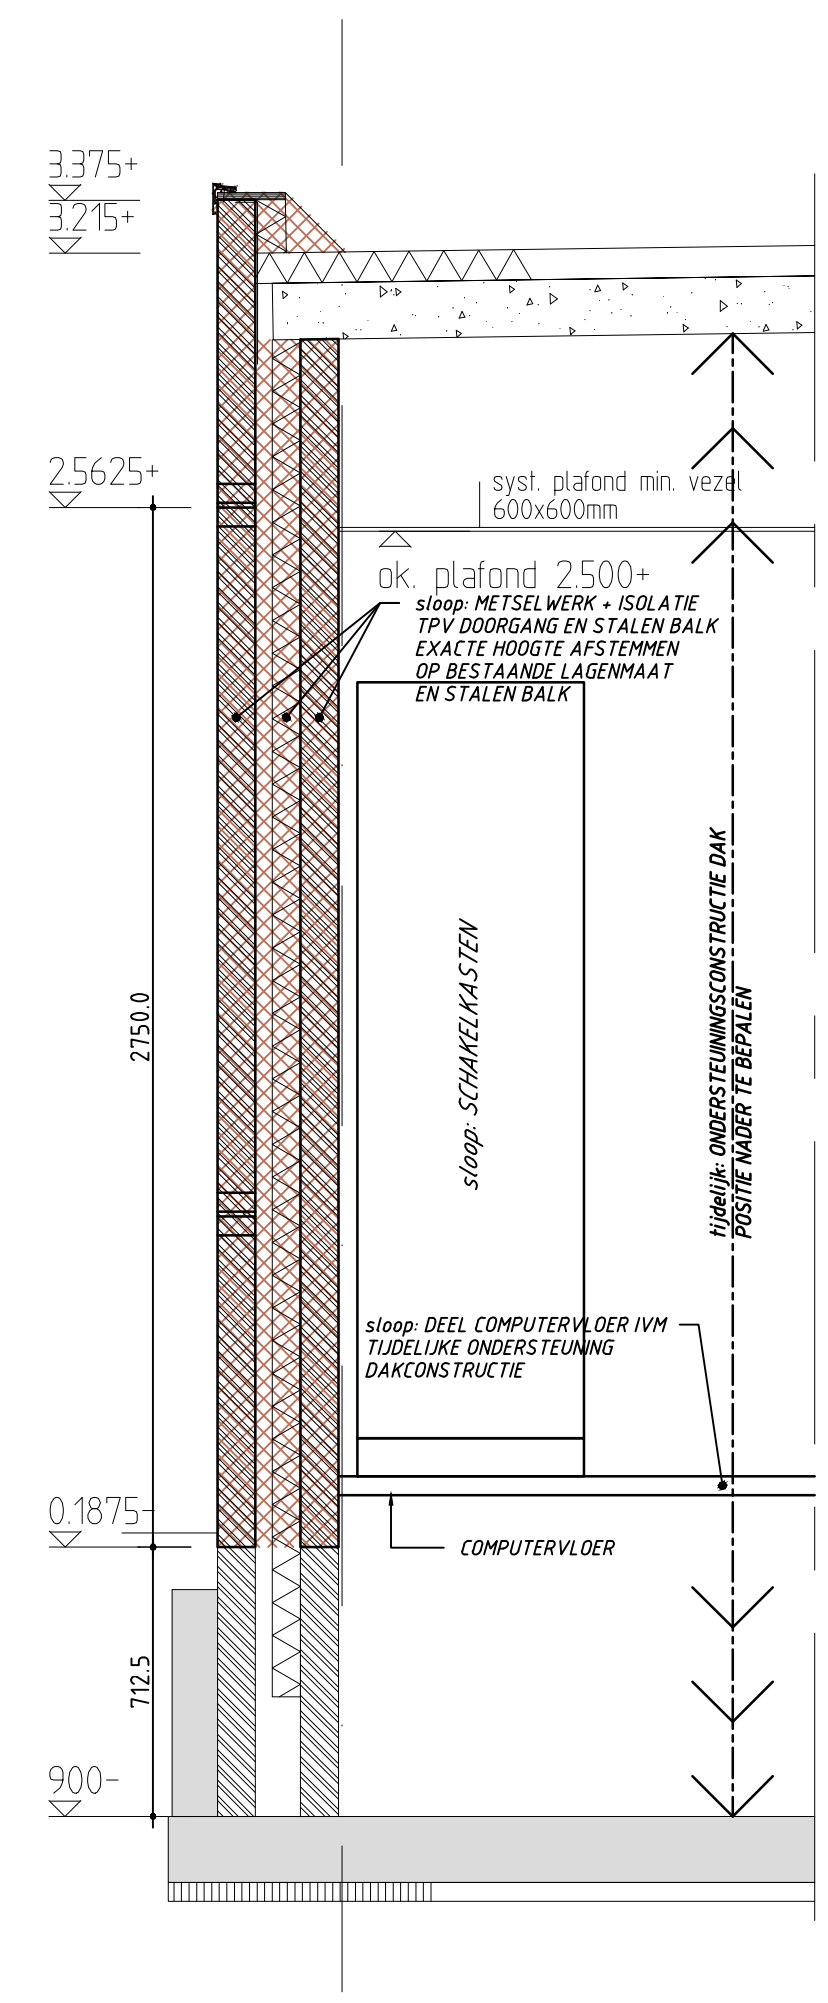
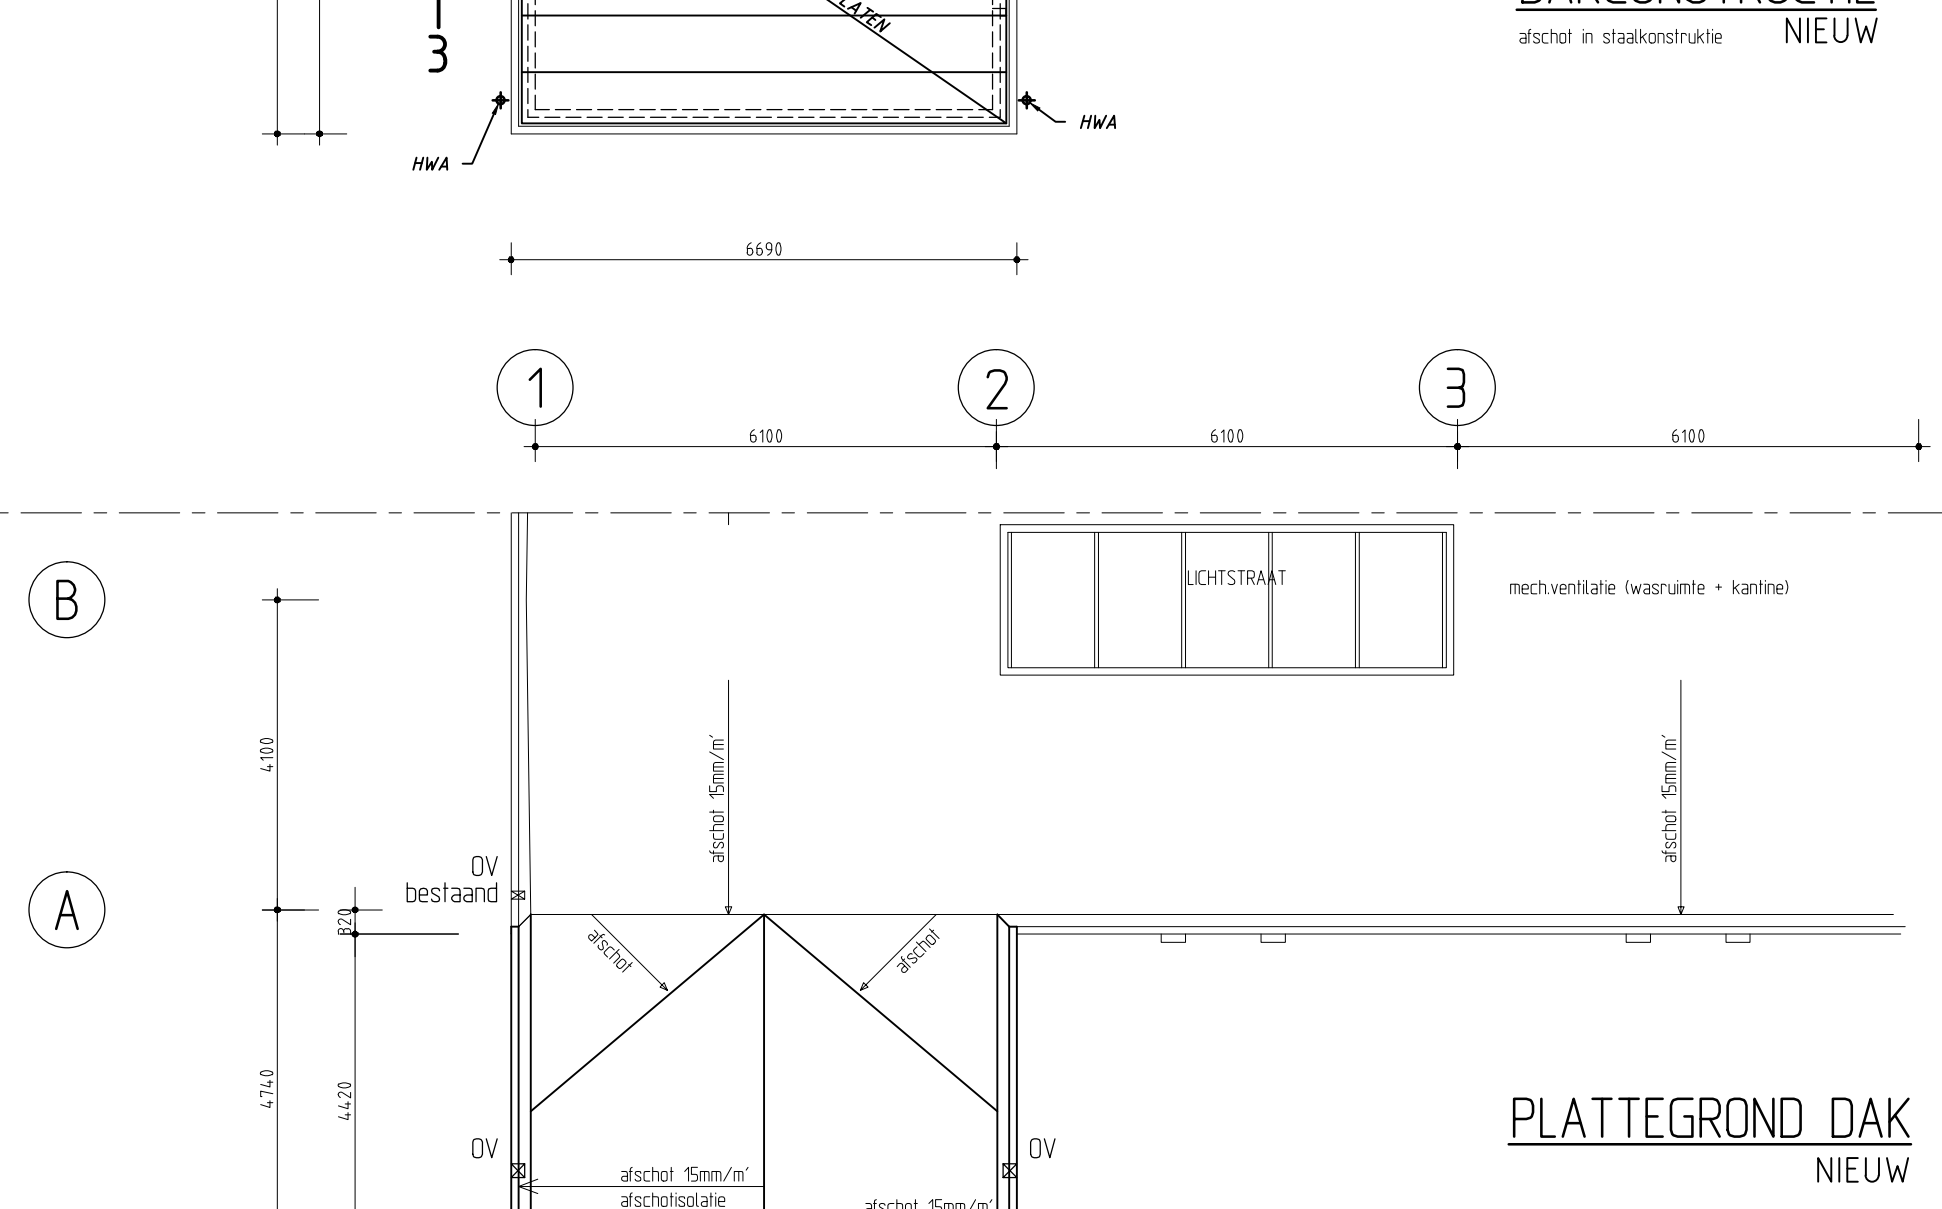
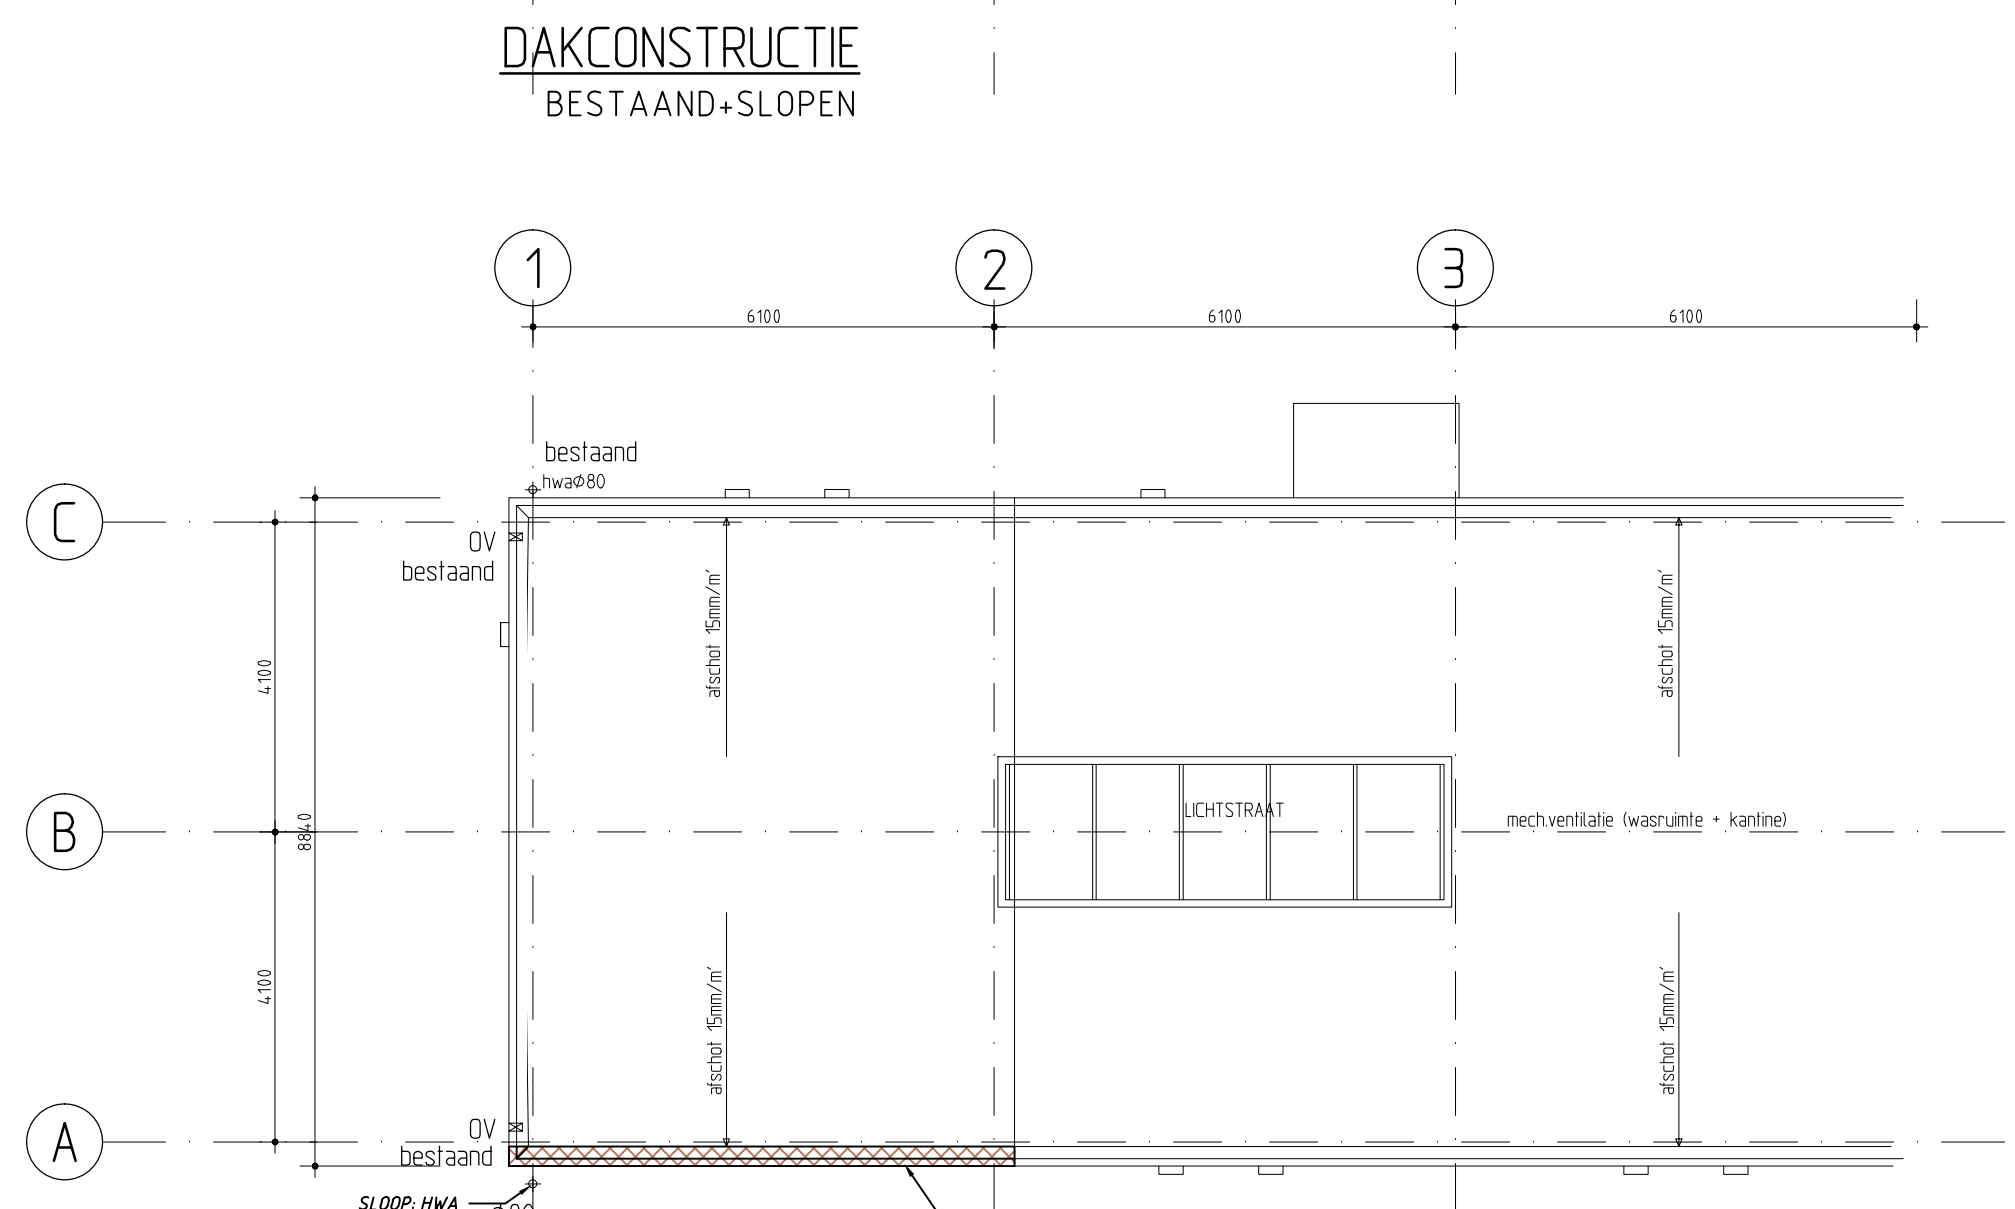
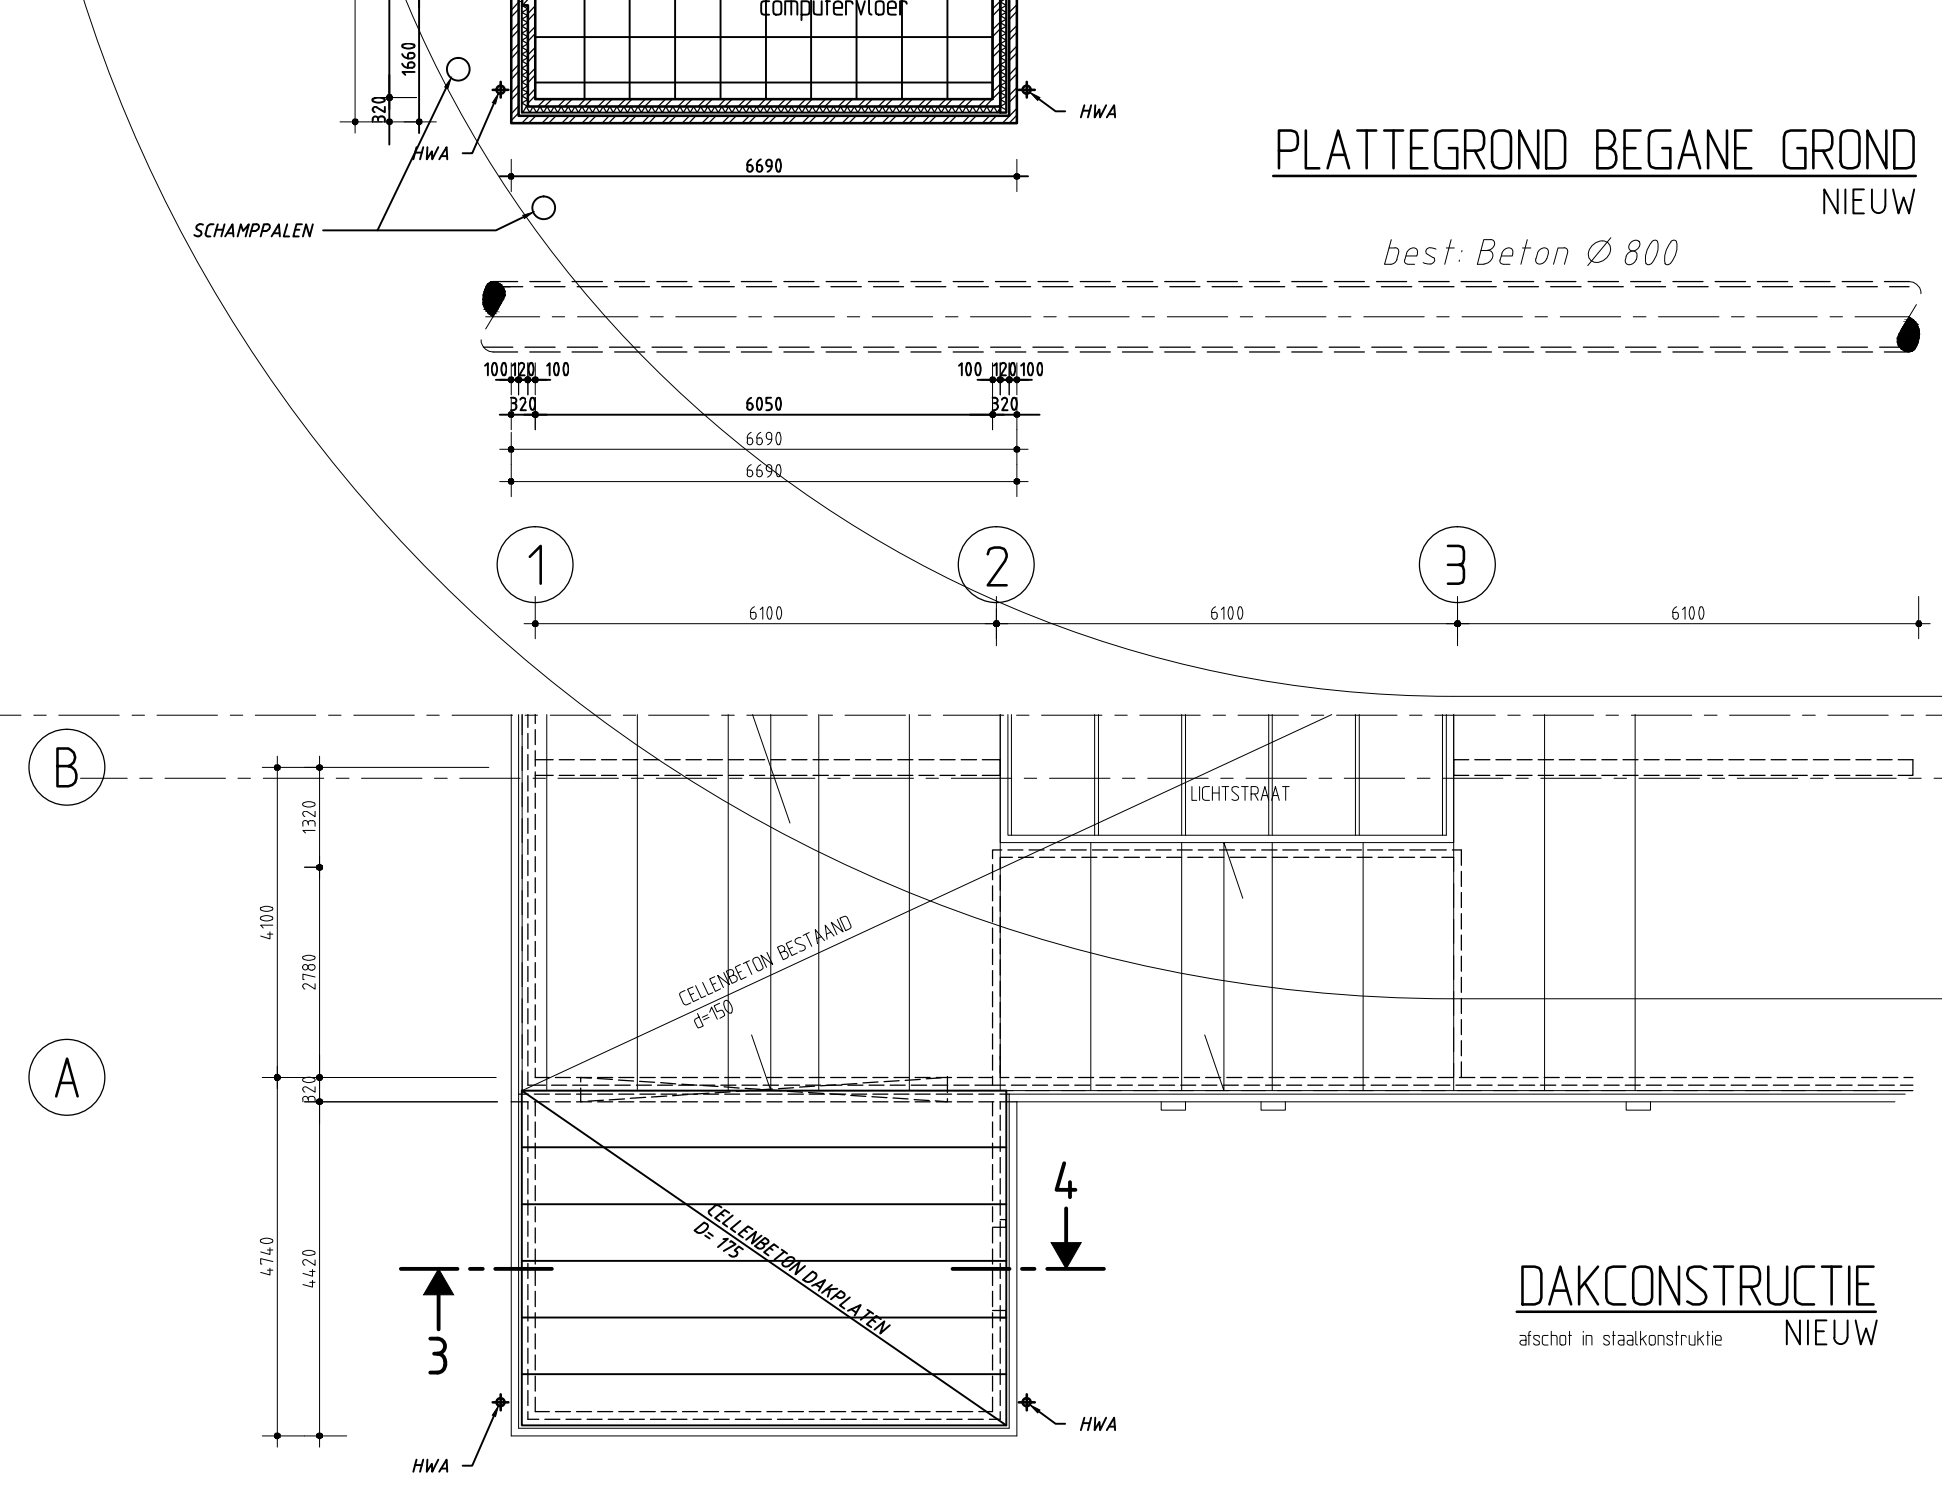
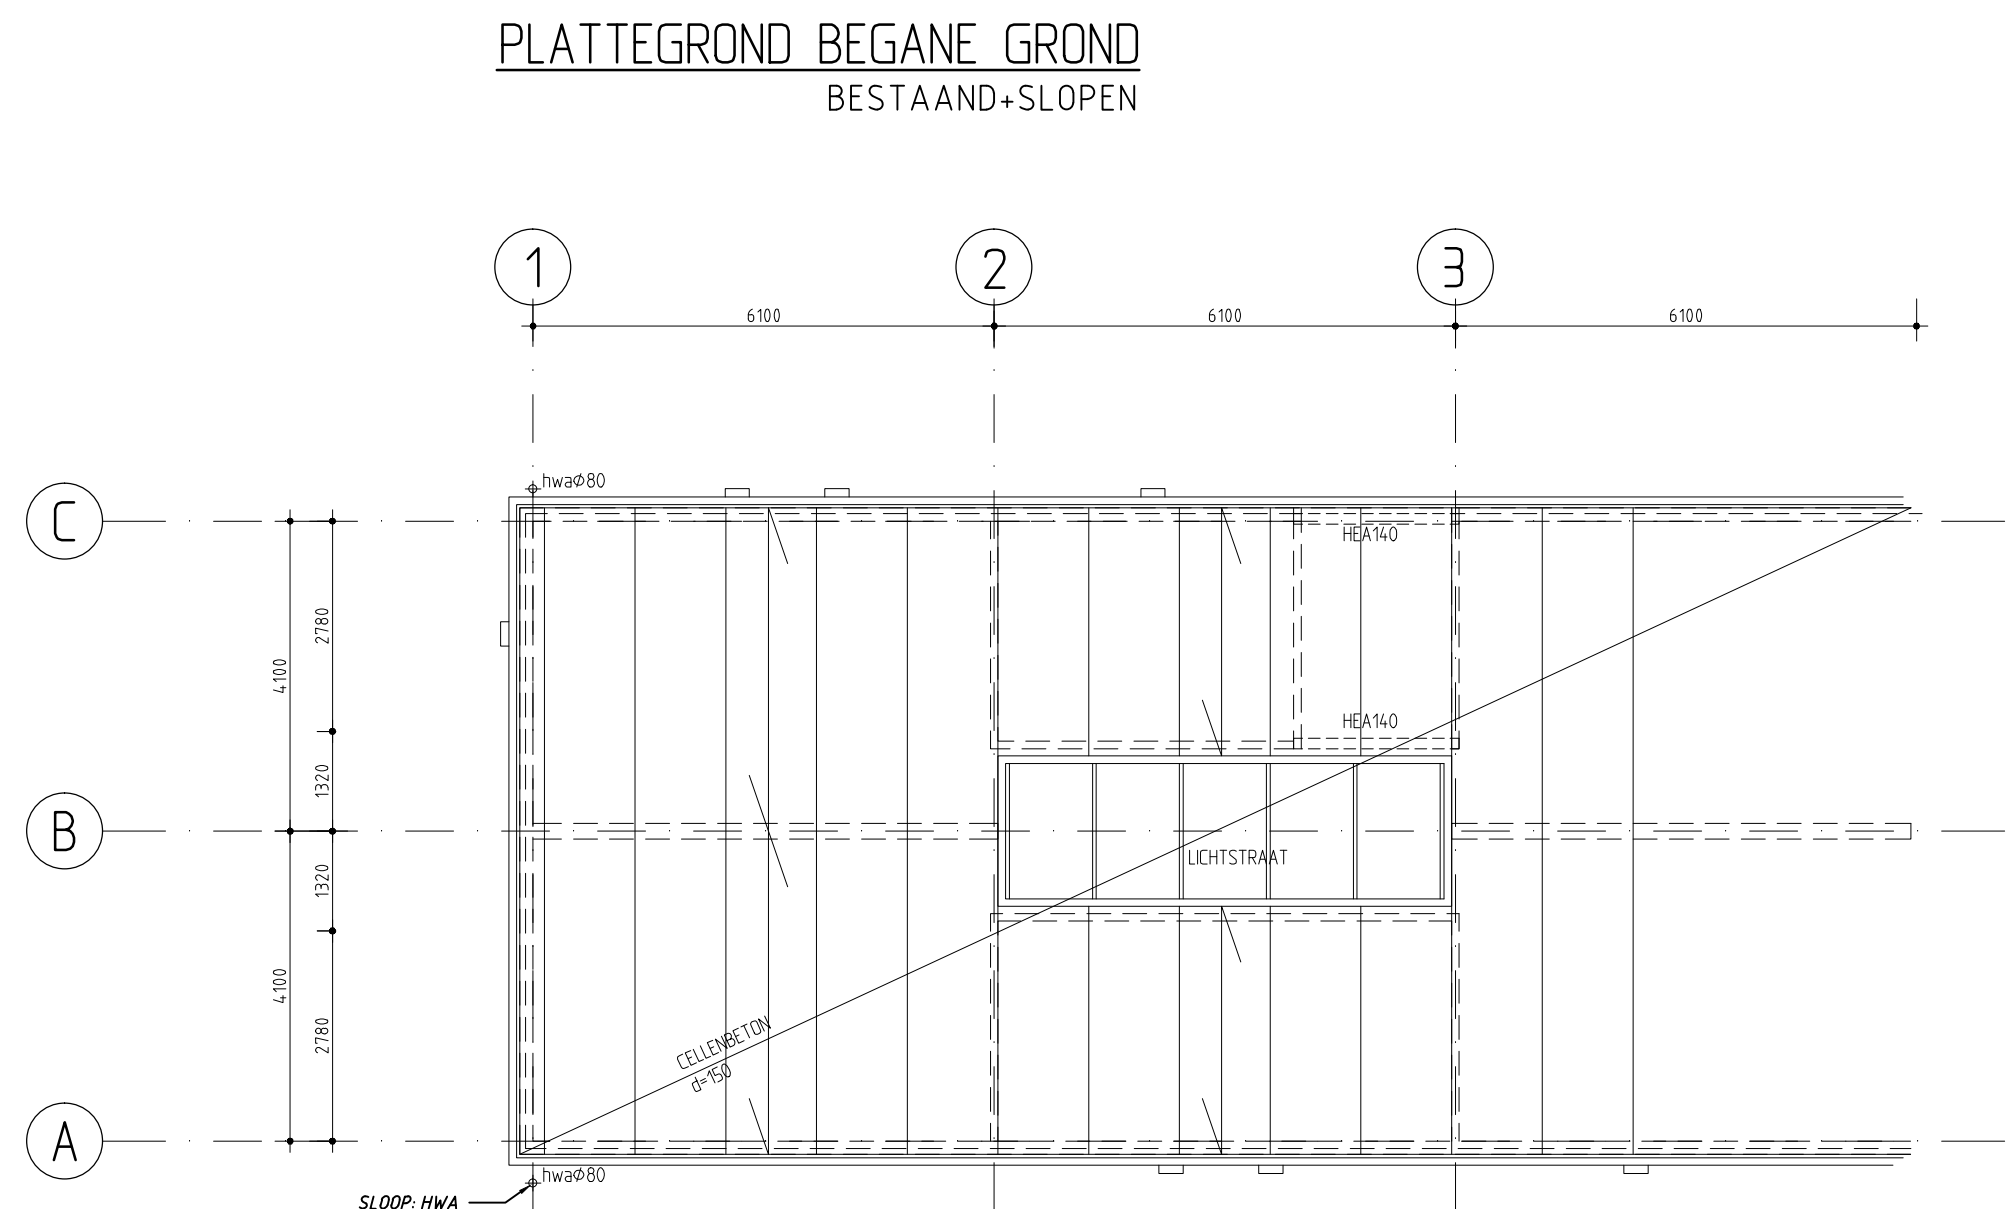
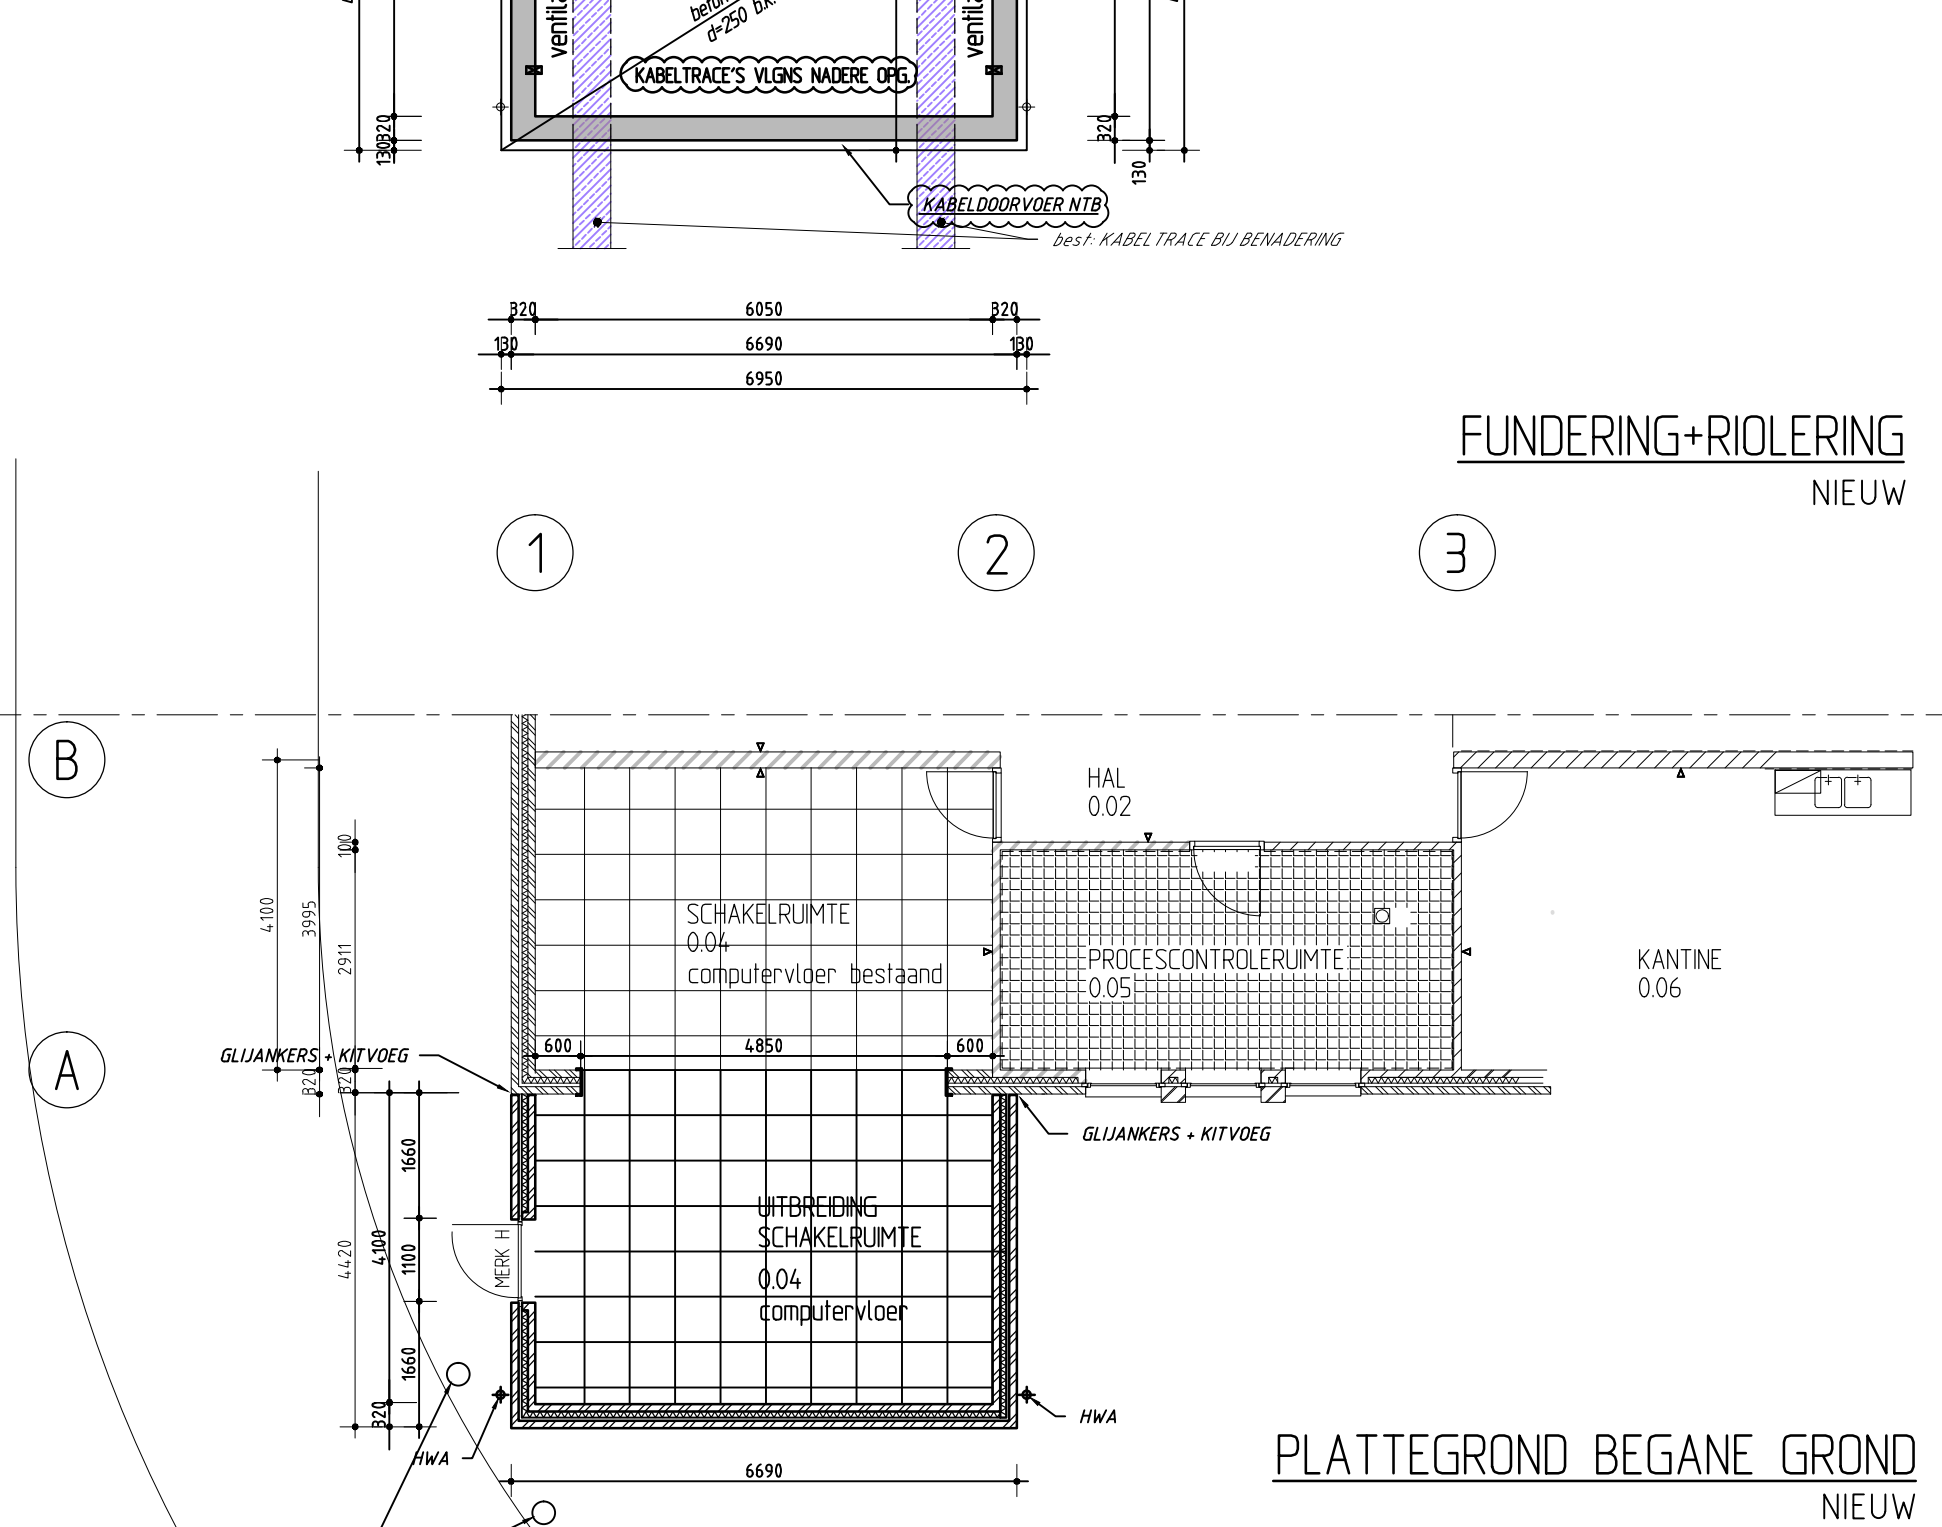
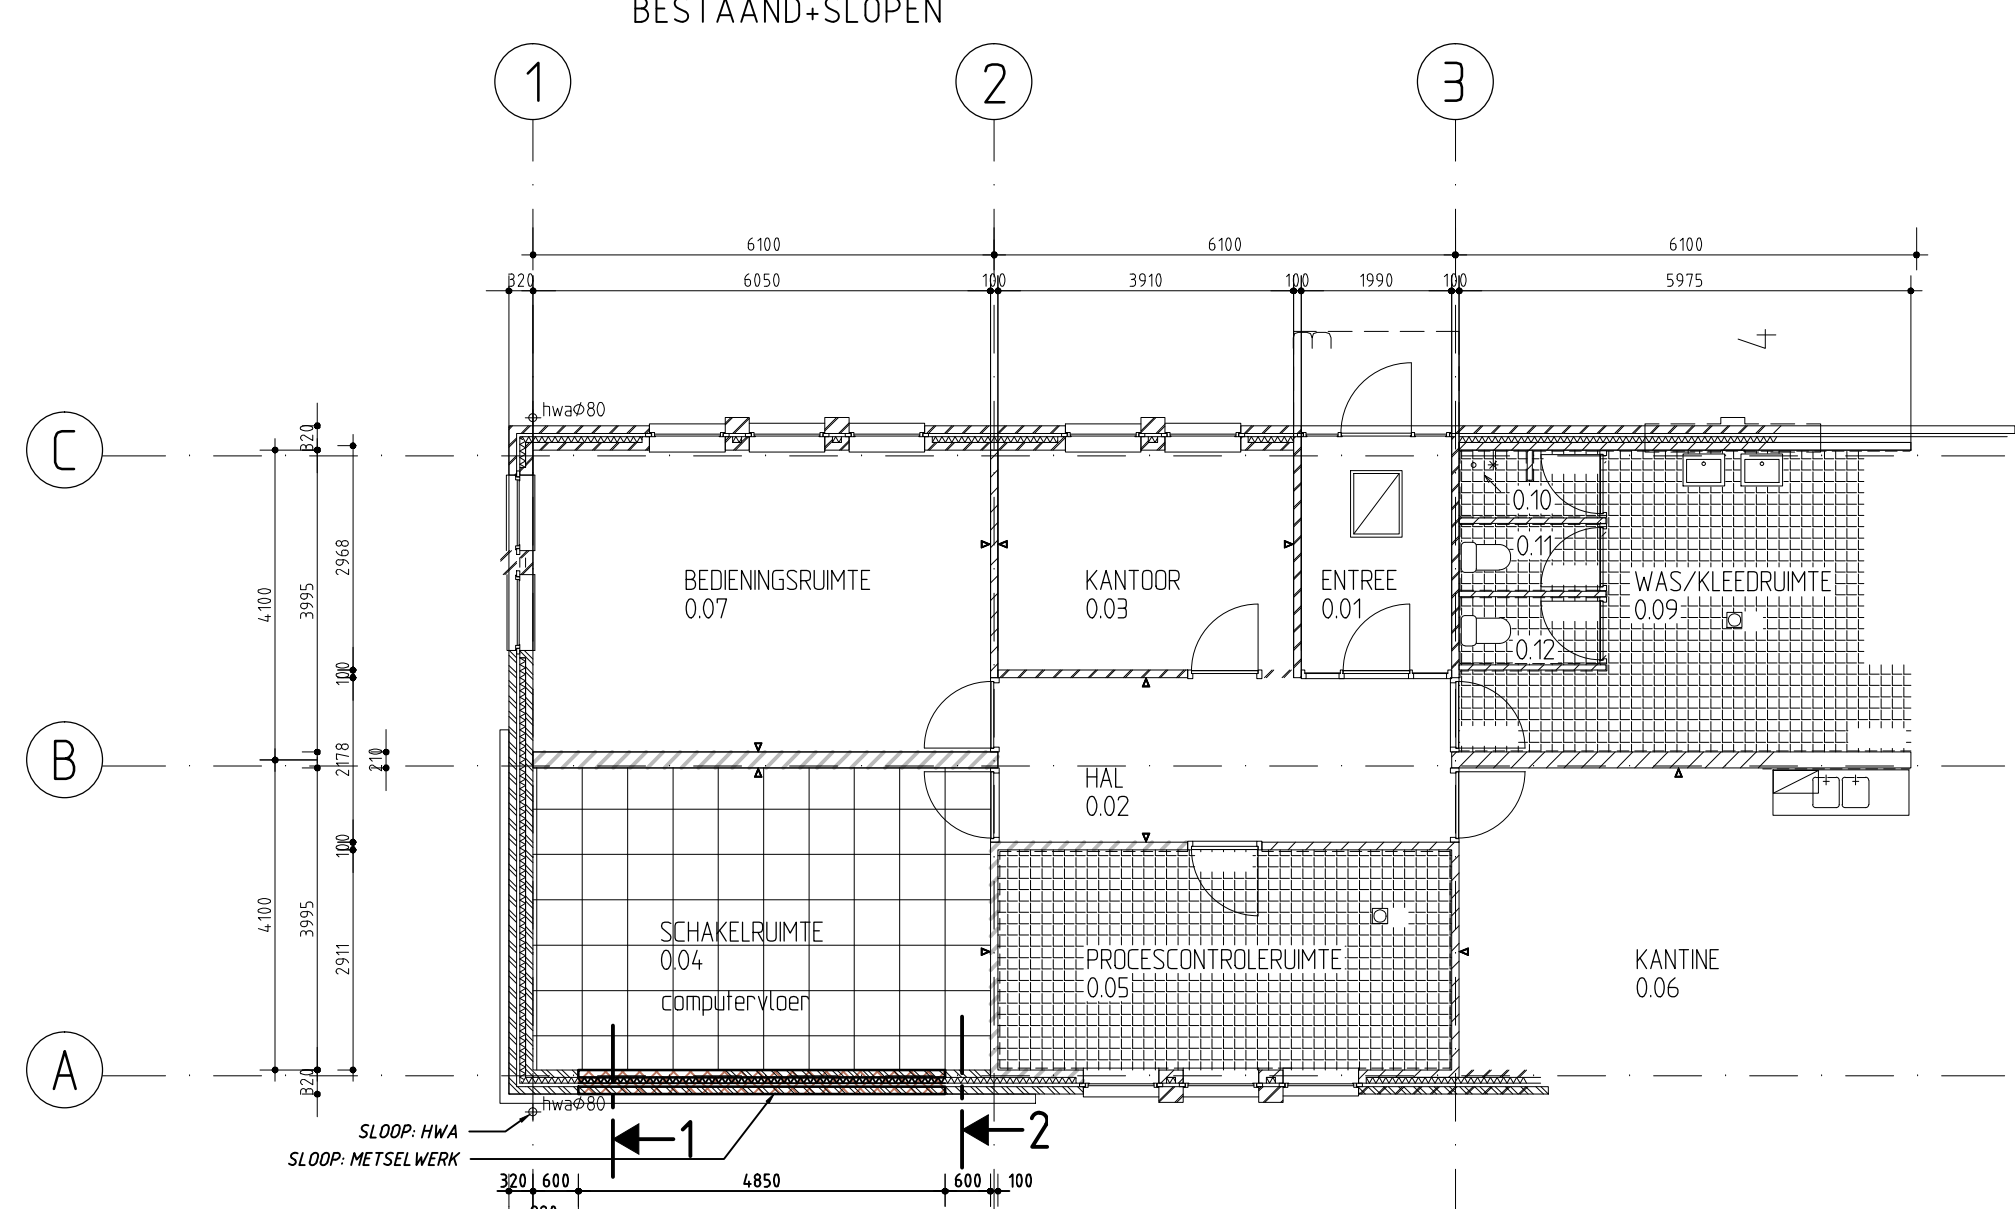
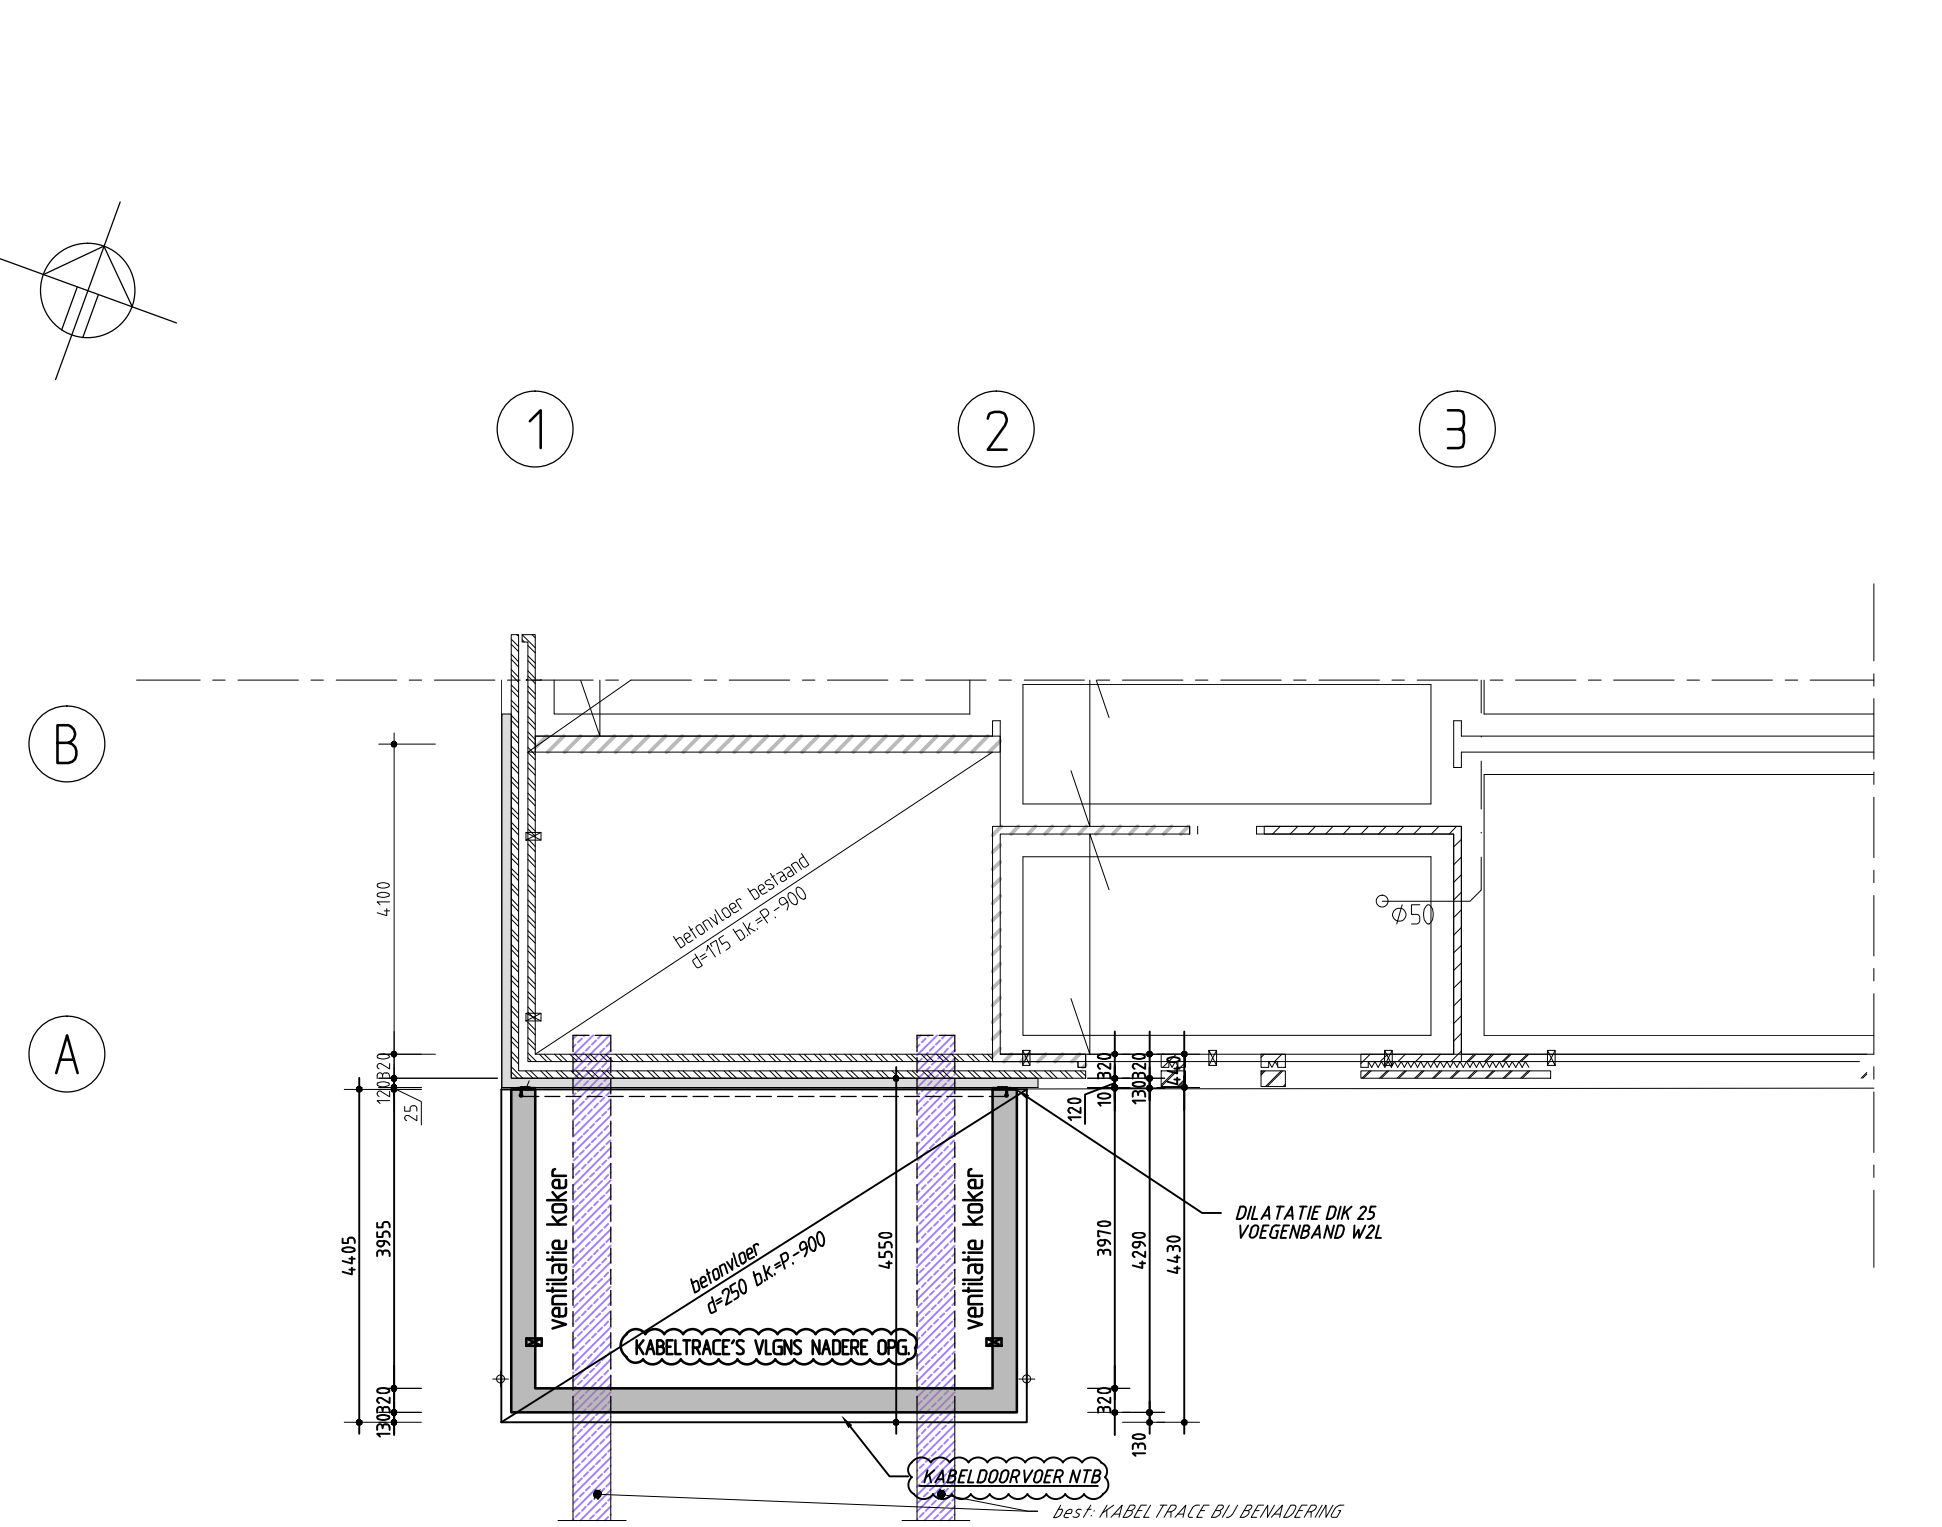
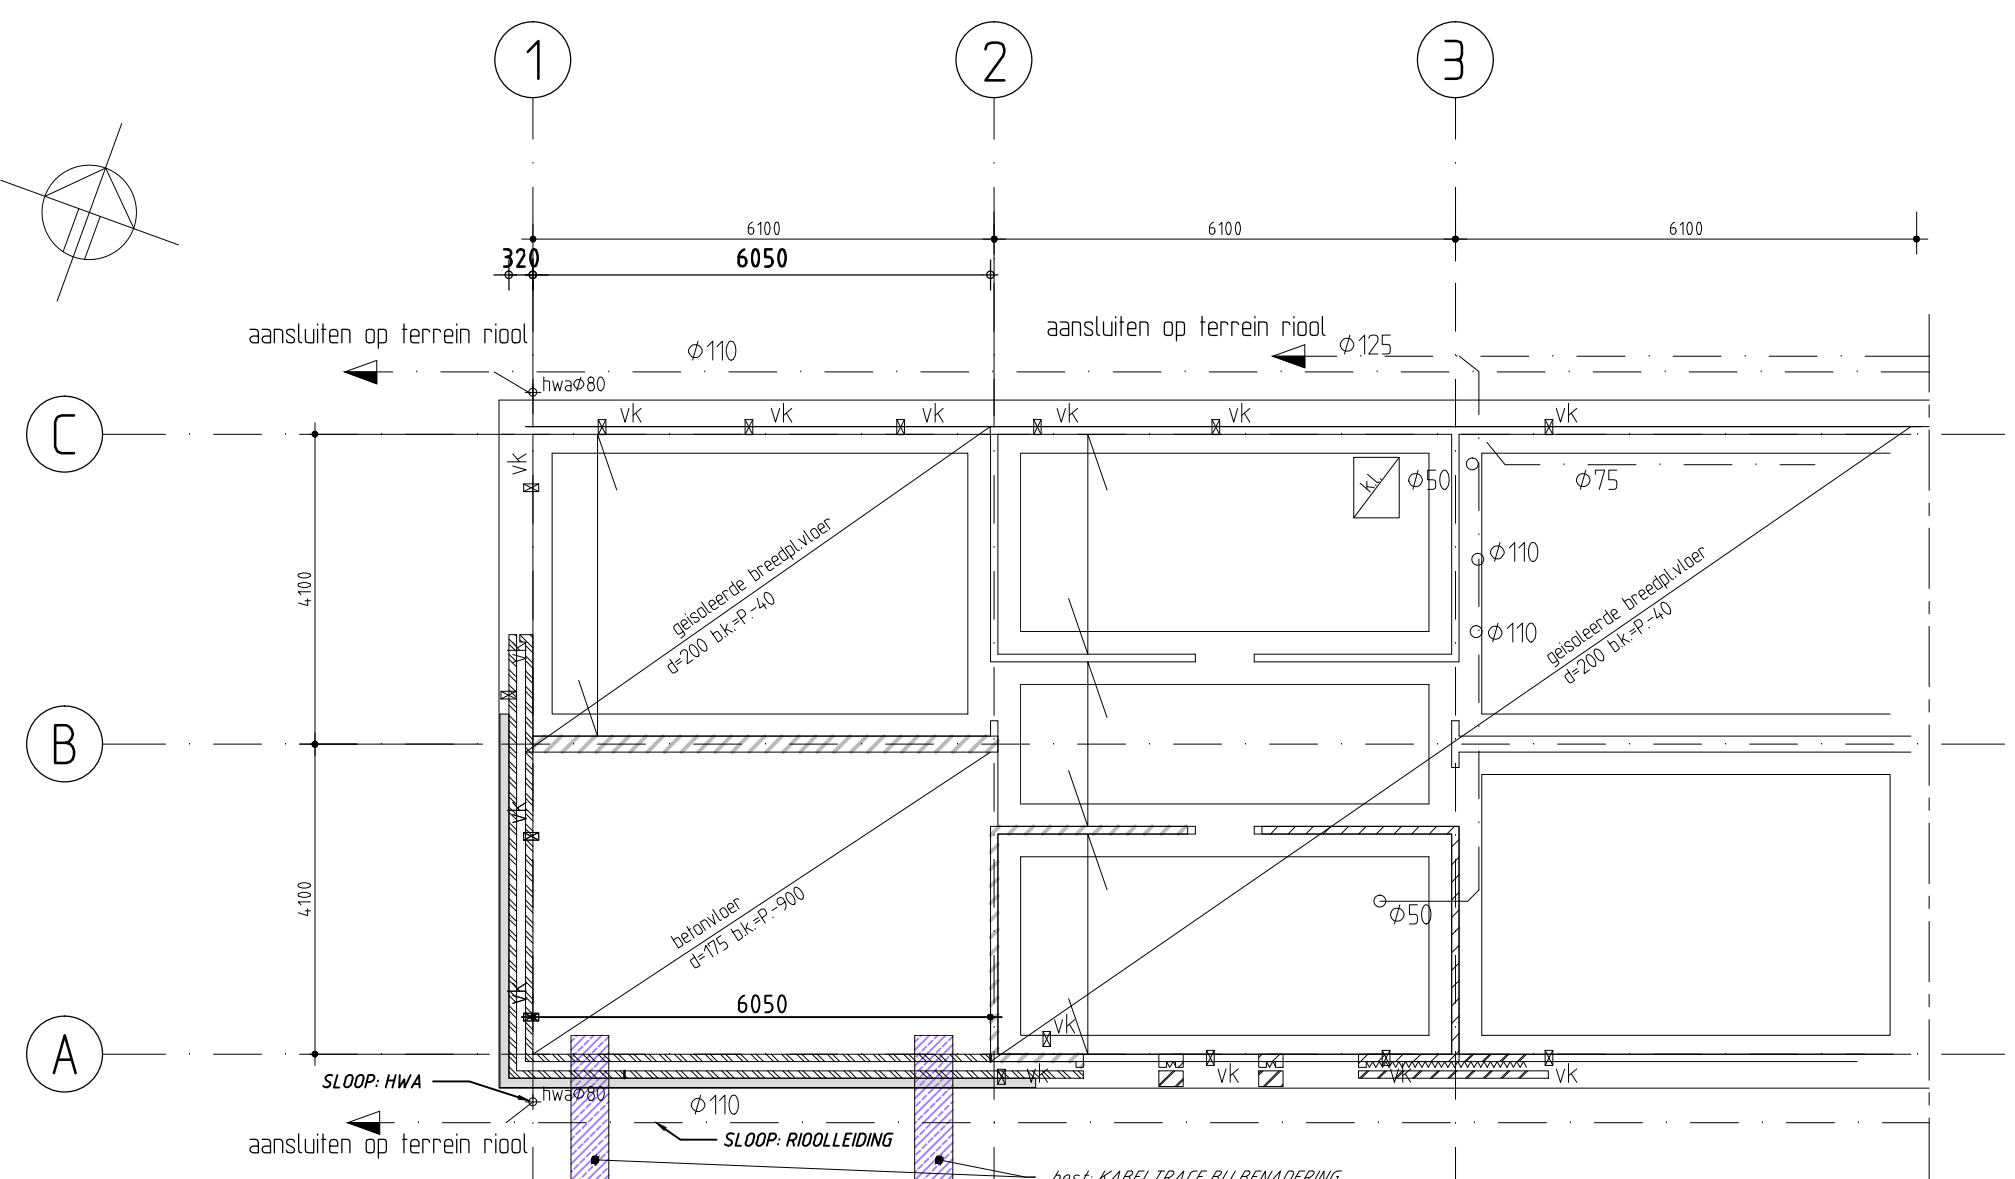


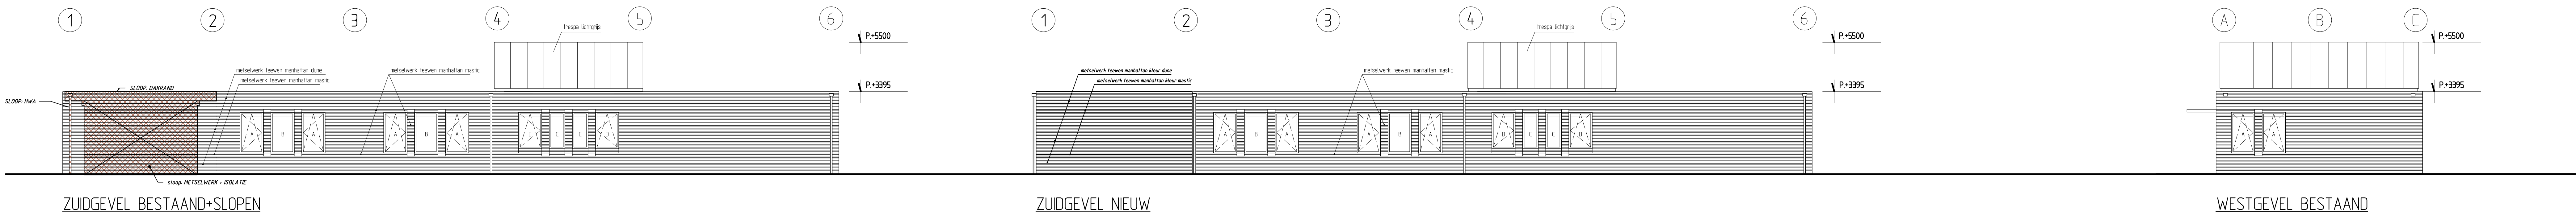

OMERKINGEN:
- VOOR BESTAAND BEDRIJFSGEBOUW ZIE OOK TEKENING 2-C-99-000645 t/m 000662

BOUWKUNDIG:
RENOVOOI: SLOPEN
METSELWERK VAN BAKSTEEN
RENOVOOI: BESTAAND
METSELWERK VAN BAKSTEEN
kalkzandsteen metselwerk, vuilverk, stucwerk
RENOVOOI: NIEUW
IN HET WERK TE STORTEN BETON
ISOLATIE
METSELWERK VAN BAKSTEEN

ALGEMEEN:
maten in MM
hoogtematen in M tov N.A.P.
maatvoering in bestaande situatie ter plaatse controleren.
15 graden cursief bijchrift : levering/akkoord door civ./bouw. aannemer.
30 graden cursief bijchrift : levering/akkoord door elektrotechn. aannemer.
niet cursief bijchrift : levering/akkoord door mech. aannemer.

ANNOTATIE

	Tauf		Postbus 133 7400 AC Deventer Telefoon (0570) 69 99 11 www.tauf.nl	
	Opdrachtgever			
	WATERSCHAP VECHTSTROMEN			
	Project			
RENOVATIE RW21 SLEEN				
Onderdeel				
BEDRIJFSGEBOUW UITBREIDING SCHAKELRUIMTE				
Datum 02-06-15	Schaal 1 : 100			
Gepl. MCK				
Projectnummer 1220295	Tekeningnummer 115		Status DEFINITIEF	Formaat A0
Wpl.	Aard der wijziging			Datum
A				
B				
C				
D				