


ROOSTERGOEDVERWIJDERING ZANDVANG SELECTOR / ANAEROBETANK BELUCHTINGSTANK NABEZINKTANK CASCADE EFFLUENTGEMAAL

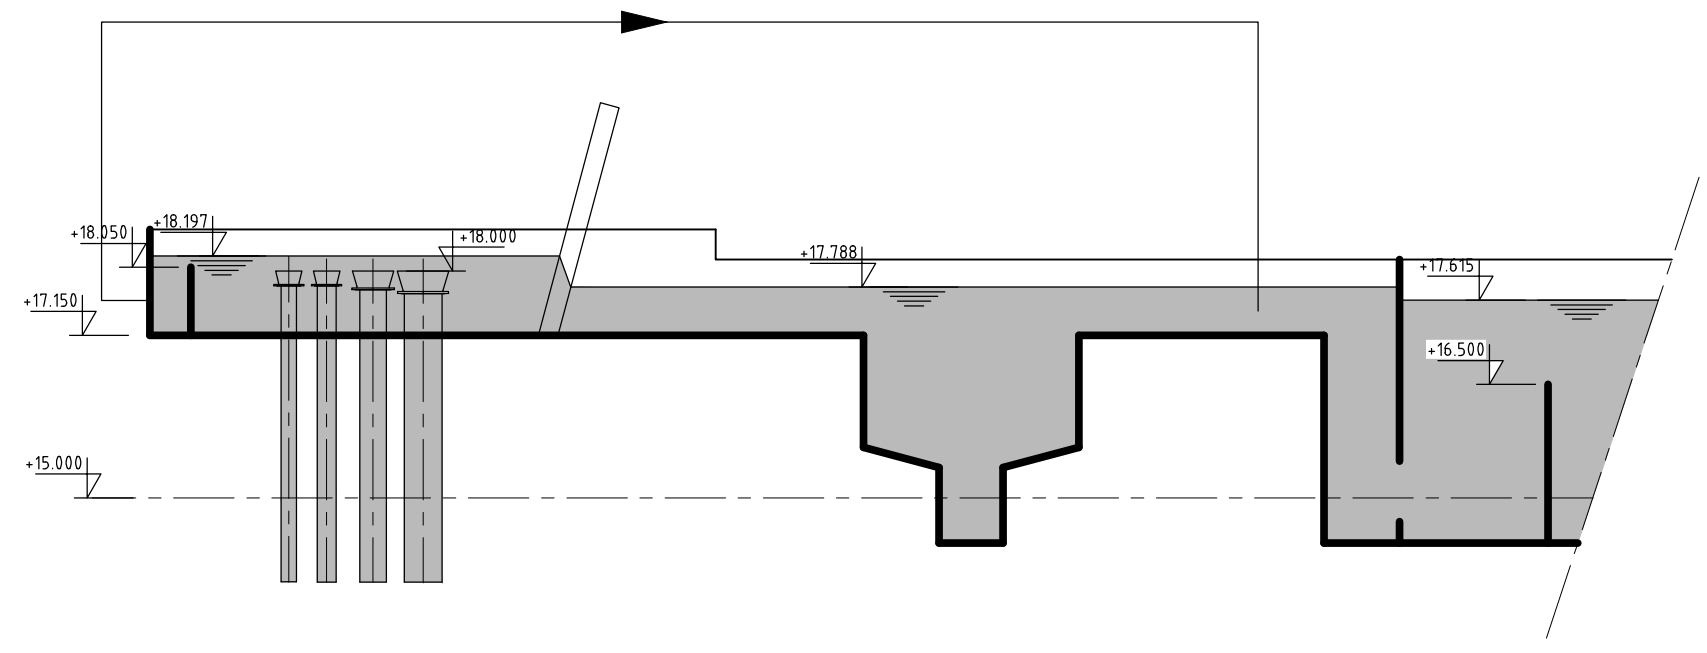

NOODOVERLAAT

**Tauw**

Postbus 133
1400 AC Deventer
Telefoon (0575) 69 99 11
www.tauw.nl

Opdrachtgever
WATERSCHAP VECHTSTROMEN

Project
RENOVATIE RWZI SLEEN

Onderdeel
Hydraulisch schema

Datum Getek. Gec.	27-03-15 MCK MWJ	Schaal	1 : 100		
Projectnummer 1220295	Tekeningnummer 21	Status DEFINITIEF	Formaat B1		
Wijz.	Aard der wijziging	Datum	Get.	Gec.	
A					
B					
C					
D					