







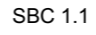


RENVOOI

- 
 Brandwerendheidseis scheidingsconstructie:
20 minuten WBD
 (weerstand tegen branddoorslag),
 bij bepaling brandwerendheid uitsluitend rekening te houden met beoordelingscriterium vlamdichtheid m.b.t. de afdichting draaiende delen zelfsluitend uitvoeren
- 
 Brandwerendheidseis scheidingsconstructie:
30 minuten WBDBO
 (weerstand tegen branddoorslag en brandoverslag), draaiende delen zelfsluitend uitvoeren
- 
 Brandwerendheidseis scheidingsconstructie:
60 minuten WBDBO
 (weerstand tegen branddoorslag en brandoverslag) draaiende delen in binnenwanden zelfsluitend uitvoeren
- 
 extra beschermde vluchtroute (niet in brandcompartiment gelegen)
- 
 beschermde vluchtroute (niet in subbrandcompartiment gelegen)
- 
 brandcompartiment 1
- 
 brandcompartiment 2
- 
 brandcompartiment 3
- 
 SBC 1.1 subbrandcompartiment met nummering

Brandcompartimenten

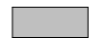Brandcompartiment	Subbrandcompartiment	Verdieping	Oppervlak
BC 1	SBC 1.1 (beschermd)	Begane grond	139
			139 m²
BC 2	SBC 2.1	Begane grond	830
		1e verdieping	36
			866 m²
BC 3	SBC 3.1	Begane grond	319
		1e verdieping	563
			882 m²
			1.887 m²


ikc leuken

Fase: Definitief Ontwerp
 datum: 19-06-2015
 schaal: 1:200

1178do4.01

brandcompartimentering - begane grond

FRENCKEN | SCHOLL
 A R C H I T E C T E N
HEUGENWEG 11, 6221 GD MAASTRICHT • TELEFOON 043 350 29 40 • FAX 043 325 48 52 •
 E-MAIL: INFO@FRENCKENSCHOLL.NL • SNS BANK 67 82 47 154 - 4536 1402581

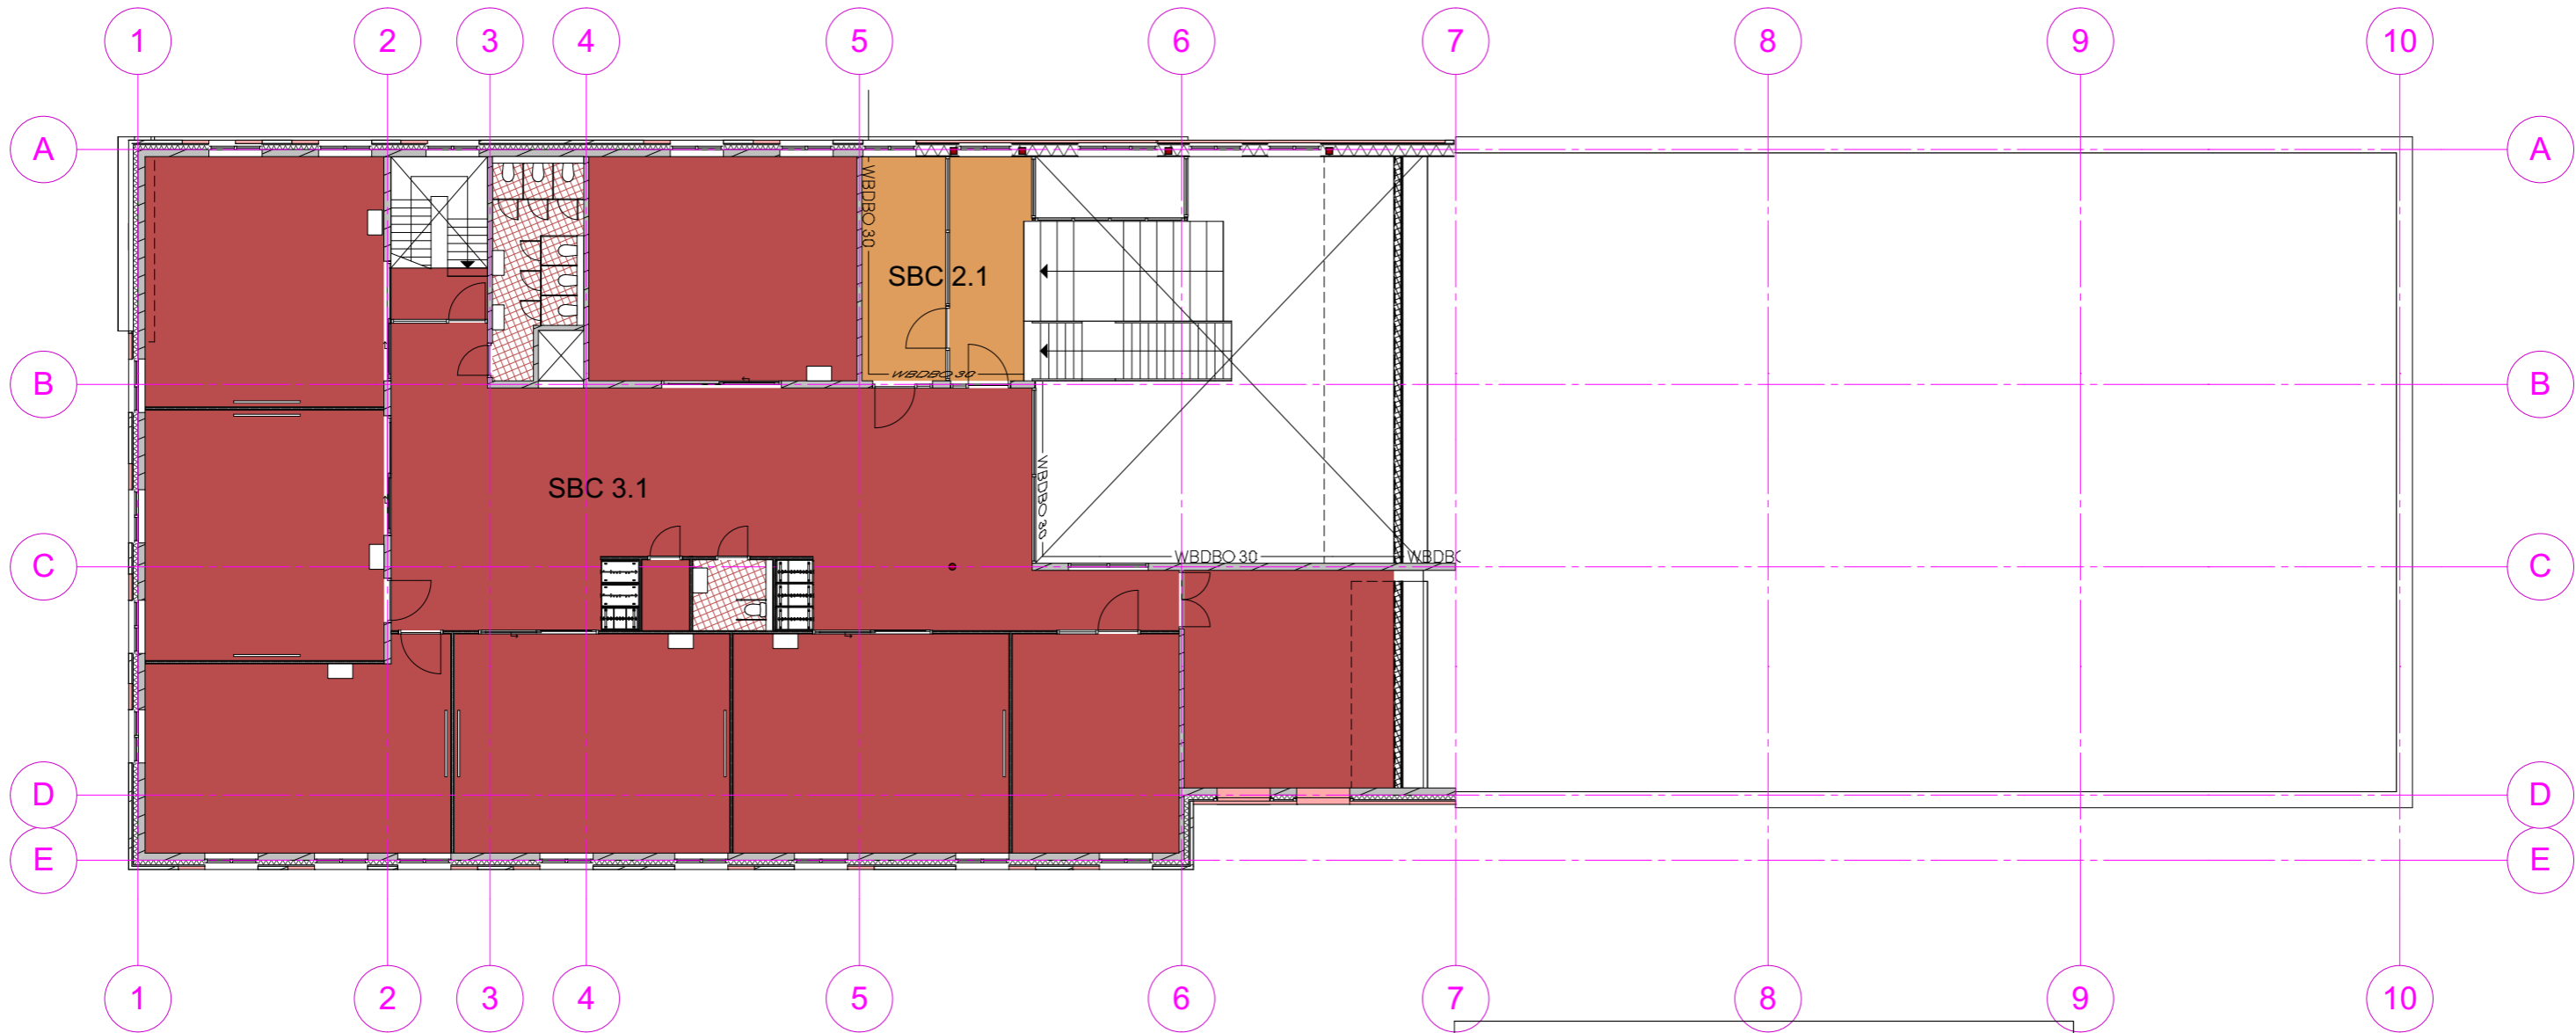

RENVOOI

Brandwerendheidseis scheidingsconstructie: 20 minuten WBD
 (weerstand tegen branddoorslag),
 bij bepaling brandwerendheid uitsluitend rekening te houden met beoordelingscriterium vlamdichtheid m.b.t. de afdichting draaiende delen zelfsluitend uitvoeren

Brandwerendheidseis scheidingsconstructie: 30 minuten WBDBO
 (weerstand tegen branddoorslag en brandoverslag), draaiende delen zelfsluitend uitvoeren

Brandwerendheidseis scheidingsconstructie: 60 minuten WBDBO
 (weerstand tegen branddoorslag en brandoverslag) draaiende delen in binnenwanden zelfsluitend uitvoeren

extra beschermde vluchtroute (niet in brandcompartiment gelegen)

beschermde vluchtroute (niet in subbrandcompartiment gelegen)

brandcompartiment 1

brandcompartiment 2

brandcompartiment 3

SBC 1.1 subbrandcompartiment met nummering


Brandcompartimenten

Brandcompartiment	Subbrandcompartiment	Verdieping	Oppervlak
BC 1	SBC 1.1 (beschermd)	Begane grond	139
			139 m²
BC 2	SBC 2.1	Begane grond	830
	SBC 2.1	1e verdieping	36
			866 m²
BC 3	SBC 3.1	Begane grond	319
	SBC 3.1	1e verdieping	563
			882 m²
			1.887 m²

ikc leuken
 Fase: Definitief Ontwerp
 datum: 19-06-2015
 schaal: 1:200

1178do4.02

brandcompartimentering - 1e verdieping

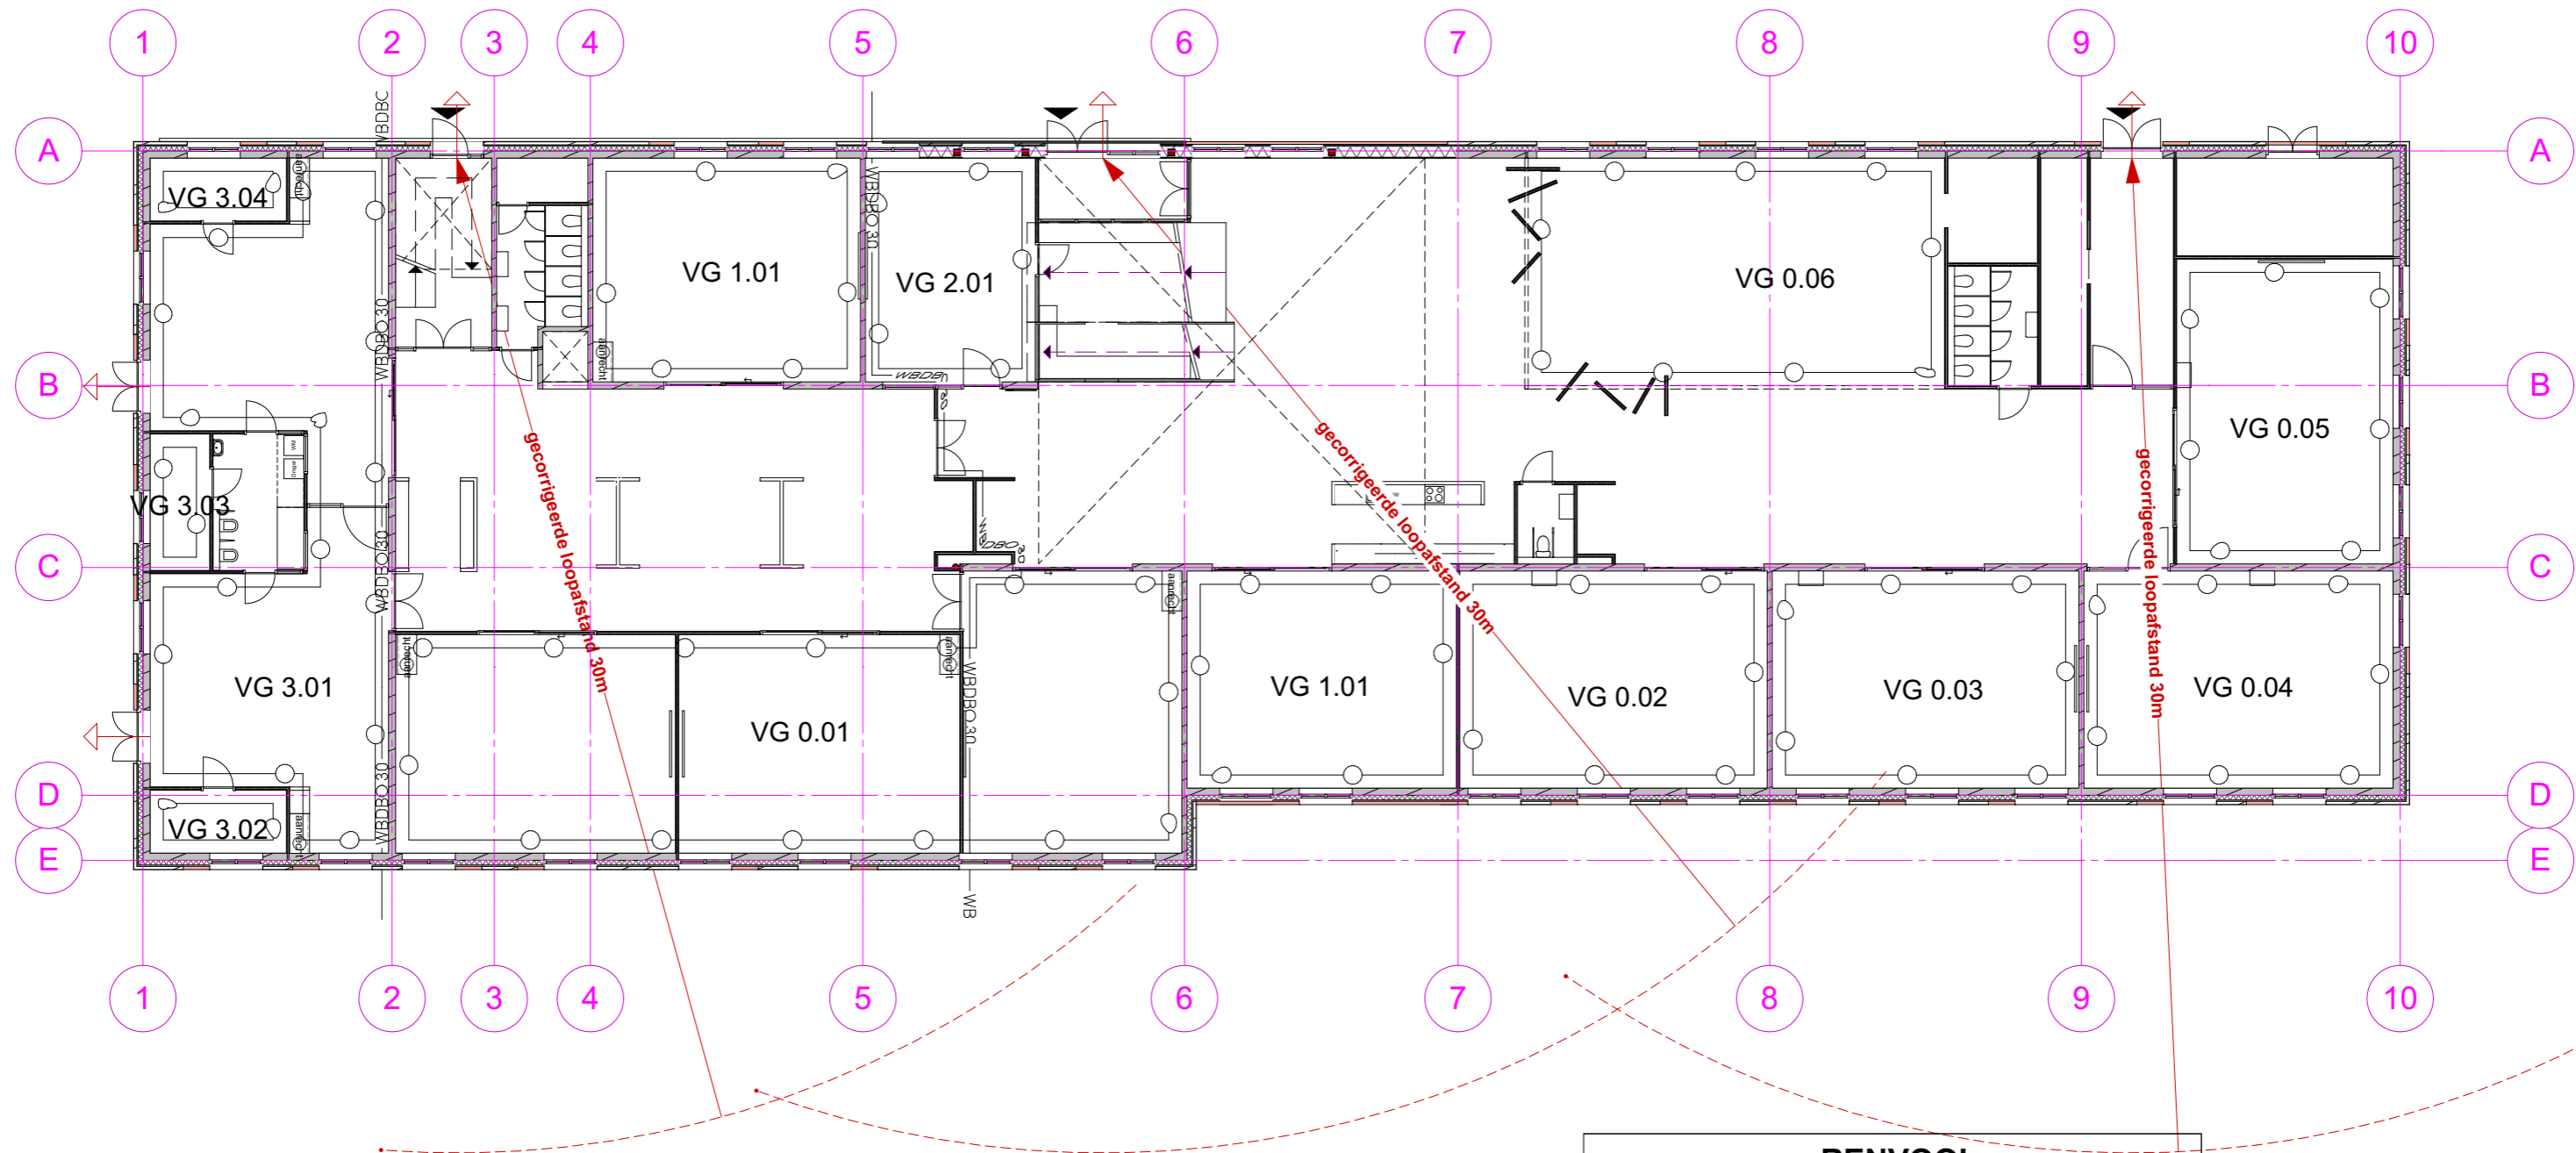

RENVOOI

+	+	+	Brandwerendheidseis scheidingsconstructie: 20 minuten WBD (weerstand tegen branddoorslag), bij bepaling brandwerendheid uitsluitend rekening te houden met beoordelingscriterium vlamdichtheid m.b.t. de afdichting draaiende delen zelfsluitend uitvoeren
WBDBO 30	—	—	Brandwerendheidseis scheidingsconstructie: 30 minuten WBDBO (weerstand tegen branddoorslag en brandoverslag), draaiende delen zelfsluitend uitvoeren
WBDBO 60	—	—	Brandwerendheidseis scheidingsconstructie: 60 minuten WBDBO (weerstand tegen branddoorslag en brandoverslag) draaiende delen in binnenwanden zelfsluitend uitvoeren
█			extra beschermde vluchtroute (niet in brandcompartiment gelegen)
█			beschermde vluchtroute (niet in subbrandcompartiment gelegen)
→			Vluchtroute
→			Vluchtmogelijkheid naar aansluitend terrein


ikc leuken
 Fase: Definitief Ontwerp
 datum: 19-06-2015
 schaal: 1:200

1178do4.11

vluchtroutes - begane grond

FRENCKEN | SCHOLL
 A R C H I T E C T E N

HEUGENERWEG 11, 6221 GD MAASTRICHT • TELEFOON 043 350 29 40 • FAX 043 325 48 52 •
 E-MAIL: INFO@FRENCKENSCHOLL.NL • SWB BANK 67 62 47 154 - 4536 1402581



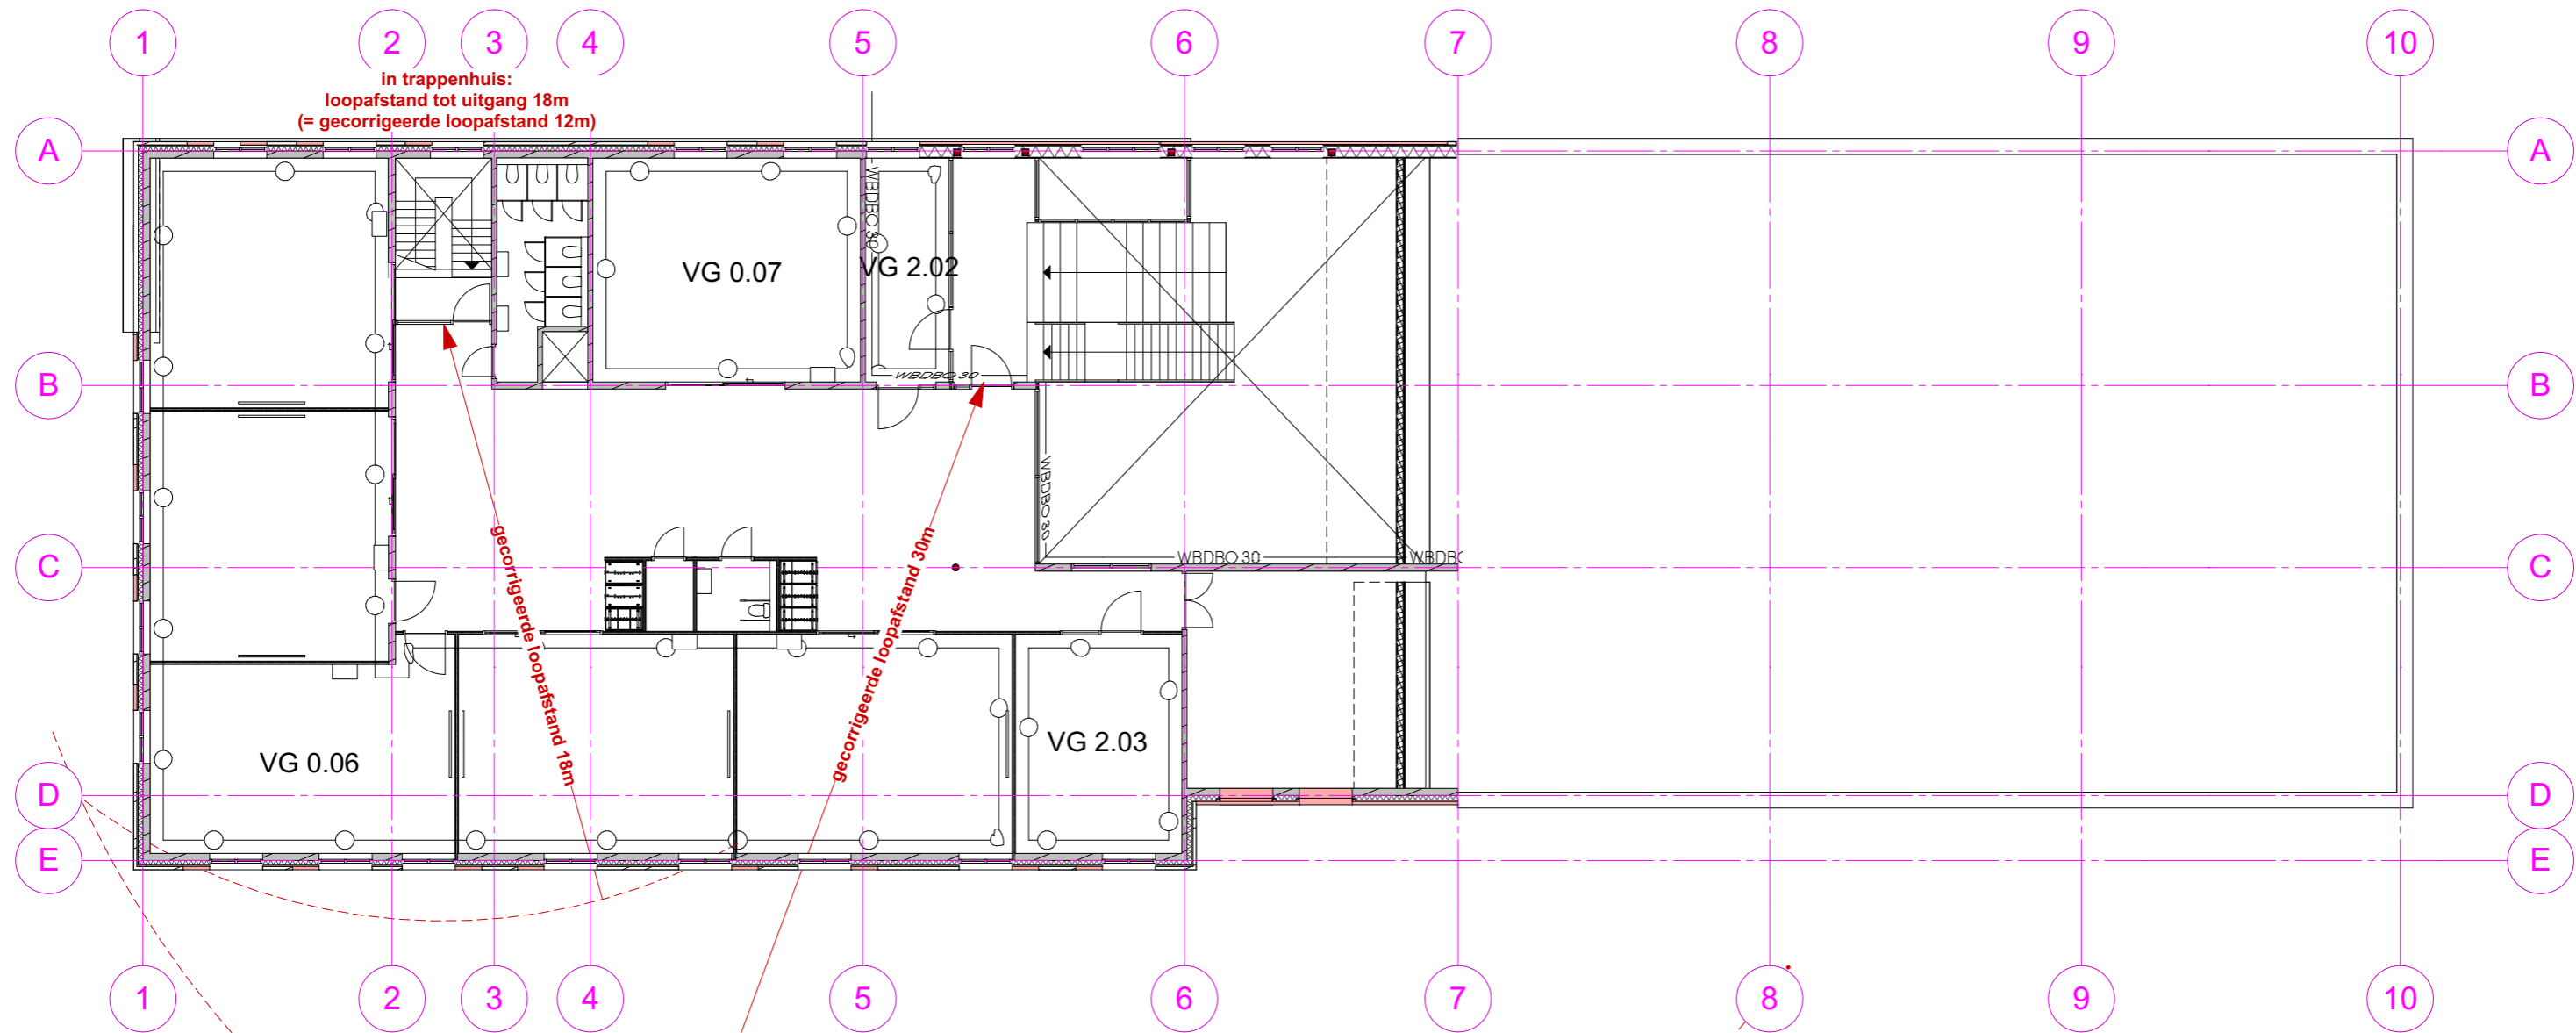






in trappenhuis:
loopafstand tot uitgang 18m
(= gecorrigeerde loopafstand 12m)

gecorrigeerde loopafstand 18m

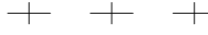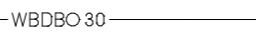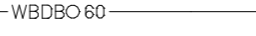gecorrigeerde loopafstand 30m

RENVOOI

- 
 Brandwerendheidseis scheidingsconstructie:
20 minuten WBD
 (weerstand tegen branddoorslag),
 bij bepaling brandwerendheid uitsluitend rekening te houden
 met beoordelingscriterium vlamdichtheid m.b.t. de afdichting
 draaiende delen zelfsluitend uitvoeren
- 
 Brandwerendheidseis scheidingsconstructie:
30 minuten WBDBO
 (weerstand tegen branddoorslag
 en brandoverslag),
 draaiende delen zelfsluitend uitvoeren
- 
 Brandwerendheidseis scheidingsconstructie:
60 minuten WBDBO
 (weerstand tegen branddoorslag
 en brandoverslag)
 draaiende delen in binnenwanden
 zelfsluitend uitvoeren
- 
 extra beschermde vluchtroute
 (niet in brandcompartiment gelegen)
- 
 beschermde vluchtroute (niet in
 subbrandcompartiment gelegen)
- 
 Vluchtroute
- 
 Vluchtmogelijkheid naar aansluitend terrein


ikc leuken

Fase: Definitief Ontwerp
 datum: 19-06-2015
 schaal: 1:200

1178do4.12

vluchtroutes - 1e verdieping

FRENCKEN | SCHOLL
 A R C H I T E C T E N
HEUGENERWEG 11, 6221 GD MAASTRICHT • TELEFOON 043 350 29 40 • FAX 043 325 48 52 •
 E-MAIL: INFO@FRENCKENSCHOLL.NL • SNS BANK 67 82 47 154 1036 1402581

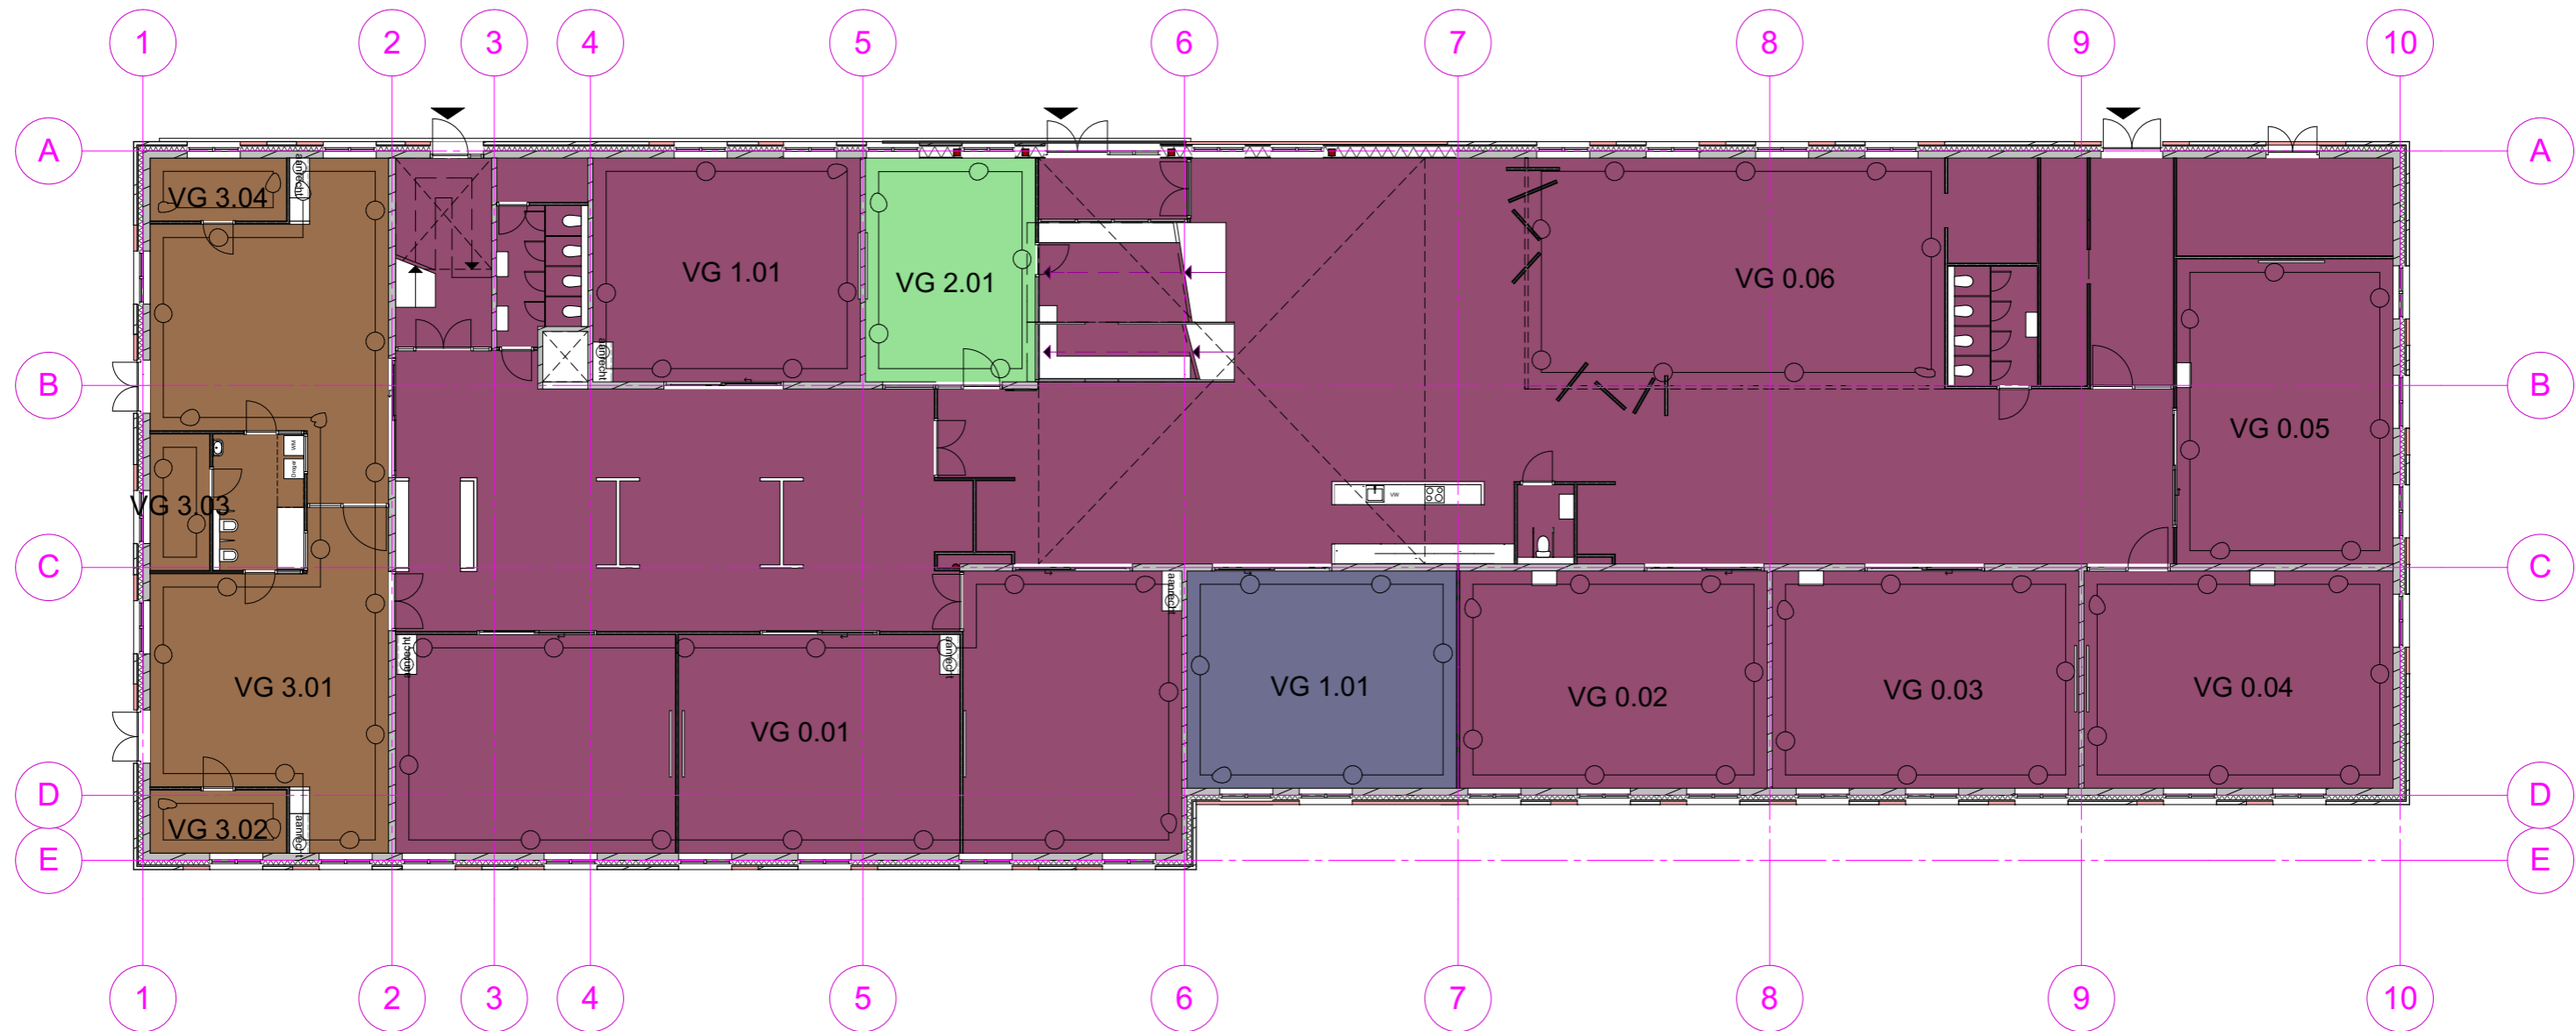

Bouwbesluit Verblifsooppervlaktes

Gebruiksfunctie Verblifsooppervlak Verdieping Oppervlak

Bouwbesluit Gebruiksoppervlaktes

Gebruiksfunctie	Verdieping	Oppervlak
bijeenk. KO+bed	Begane grond	151
		151 m²
bijeekomst	Begane grond	53
		53 m²
kantoor	Begane grond	35
	1e verdieping	50
		85 m²
onderwijs	Begane grond	1.081
	1e verdieping	564
		1.645 m²

RENVOOI

- Bijeenkomstfunctie
- Bijeenkomstfunctie voor kinderopvang van kinderen jonger dan 4 jaar met bedfunctie
- Kantoorfunctie
- Onderwijsfunctie
- Gemeenschappelijk (ruimtes ten dienste van meer dan één gebruiksfunctie)
- Verblifsooppervlak


ikc leuken

Fase: Definitief Ontwerp
 datum: 19-06-2015
 schaal: 1:200

1178do4.21

gebruiksfuncties - begane grond

FRENCKEN | SCHOLL
 A R C H I T E C T E N
HEUGENWEG 11, 6221 GD MAASTRICHT • TELEFOON 043 350 29 40 • FAX 043 325 48 52 •
 E-MAIL: INFO@FRENCKENSCHOLL.NL • SNS BANK 67 82 47 154 - 4536 1402581

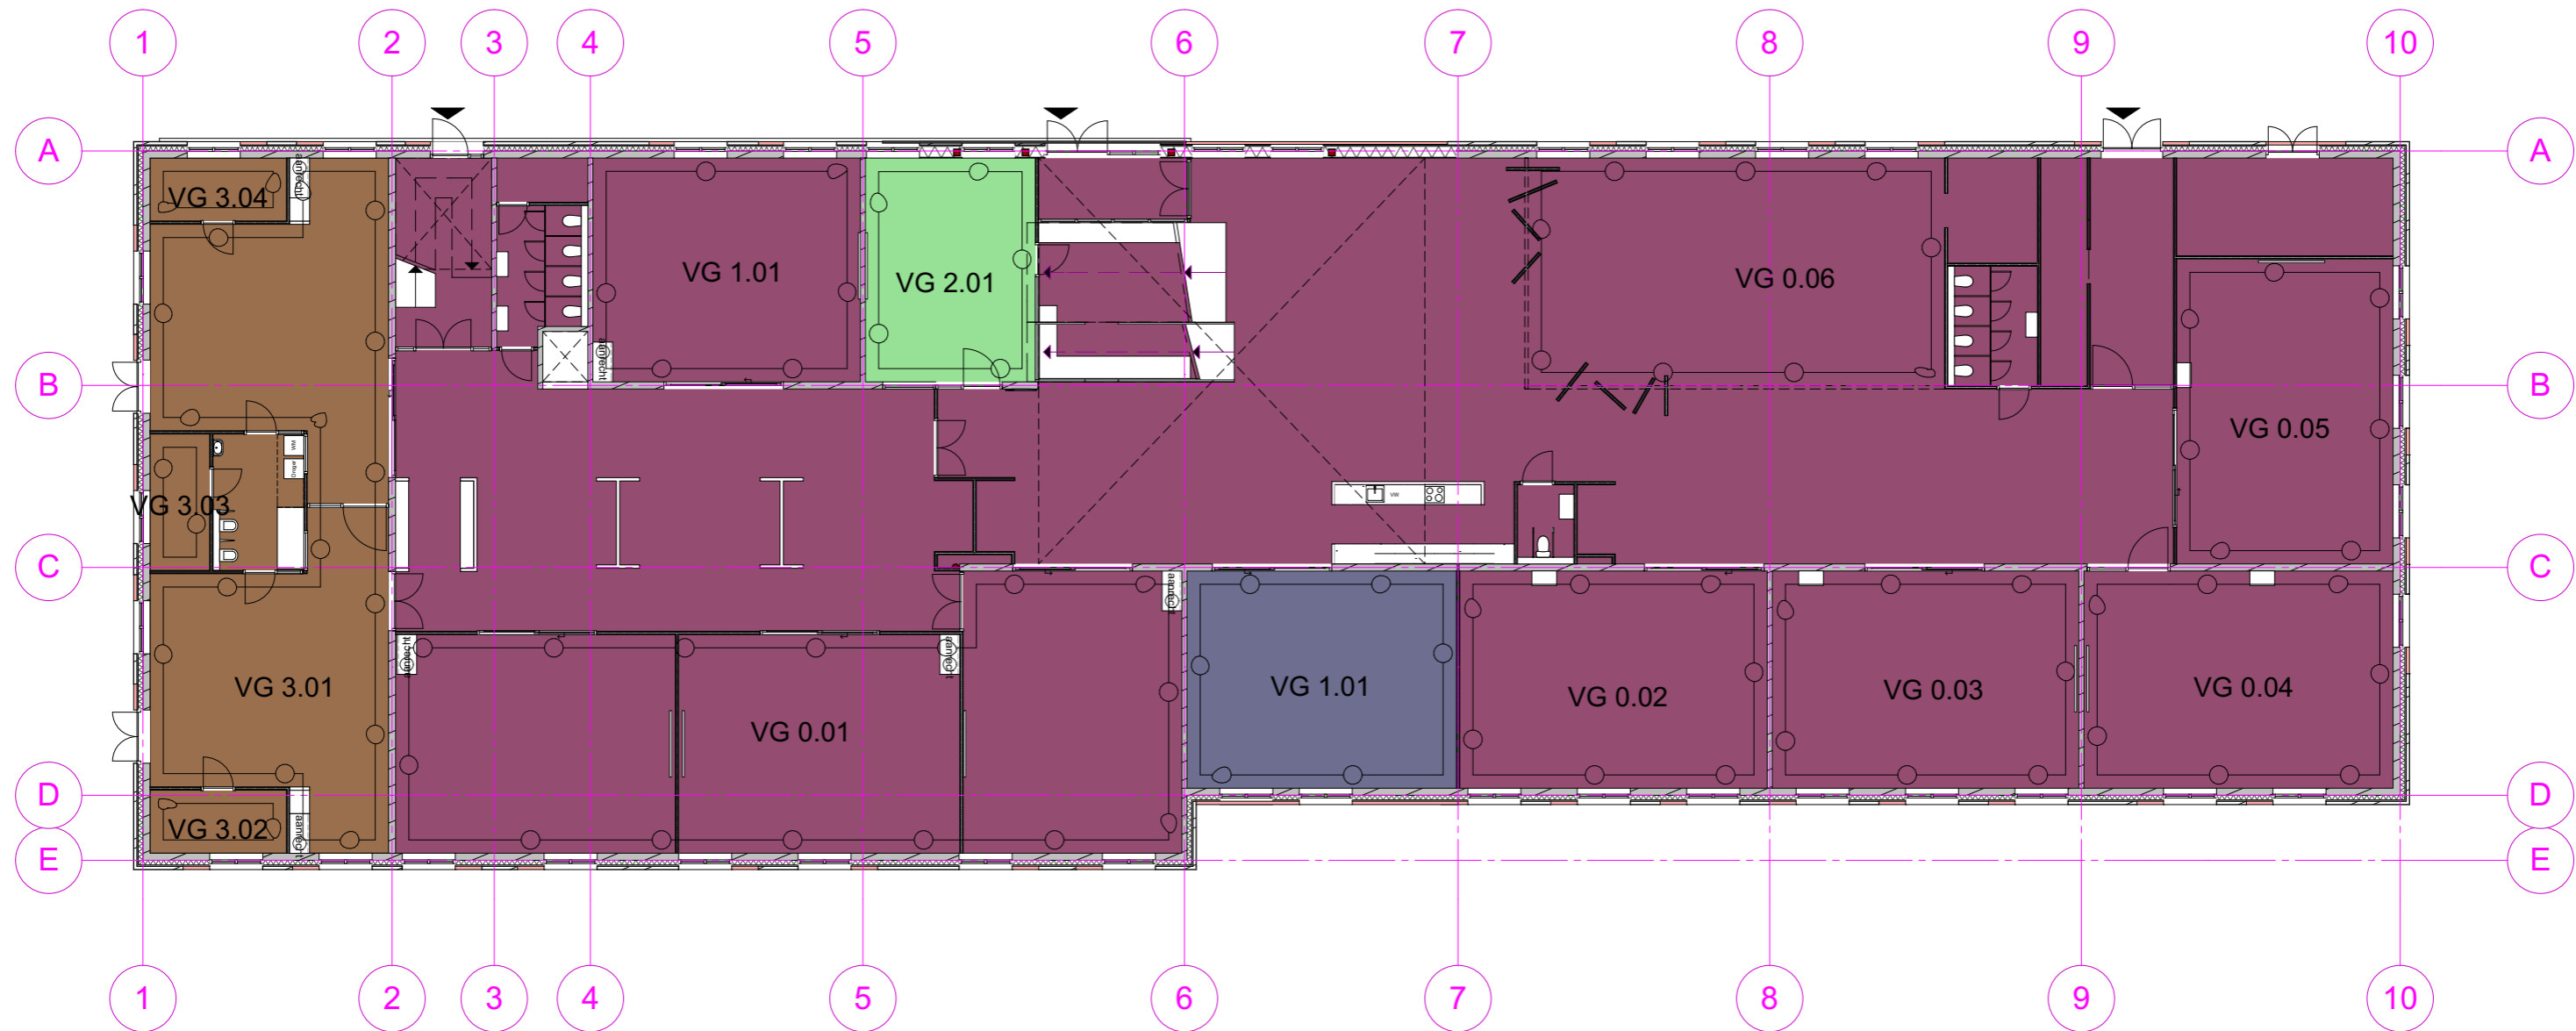

Bouwbesluit Verblifsooppervlaktes
 Gebruiksfunctie Verblifsgedebied Verdieping Oppervlak

Bouwbesluit Gebruiksoppervlaktes

Gebruiksfunctie	Verdieping	Oppervlak
bijeenk. KO+bed	Begane grond	151
		151 m²
bijeenkoms	Begane grond	53
		53 m²
kantoor	Begane grond	35
	1e verdieping	50
		85 m²
onderwijs	Begane grond	1.081
	1e verdieping	564
		1.645 m²

RENVOOI

- Bijeenkomstfunctie
- Bijeenkomstfunctie voor kinderopvang van kinderen jonger dan 4 jaar met bedfunctie
- Kantoorfunctie
- Onderwijsfunctie
- Gemeenschappelijk (ruimtes ten dienste van meer dan één gebruiksfunctie)
- Verblifsgedebied

ikc leuken

Fase: Definitief Ontwerp
 datum: 19-06-2015
 schaal: 1:200

1178do4.22

gebruiksfuncties - 1e verdieping

FRENCKEN | SCHOLL
 A R C H I T E C T E N
HEUGENWEG 11, 6221 GD MAASTRICHT • TELEFOON 043 350 29 40 • FAX 043 325 48 52 •
 E-MAIL: INFO@FRENCKENSCHOLL.NL • SNS BANK 67 62 47 154 - 4536 1402581