
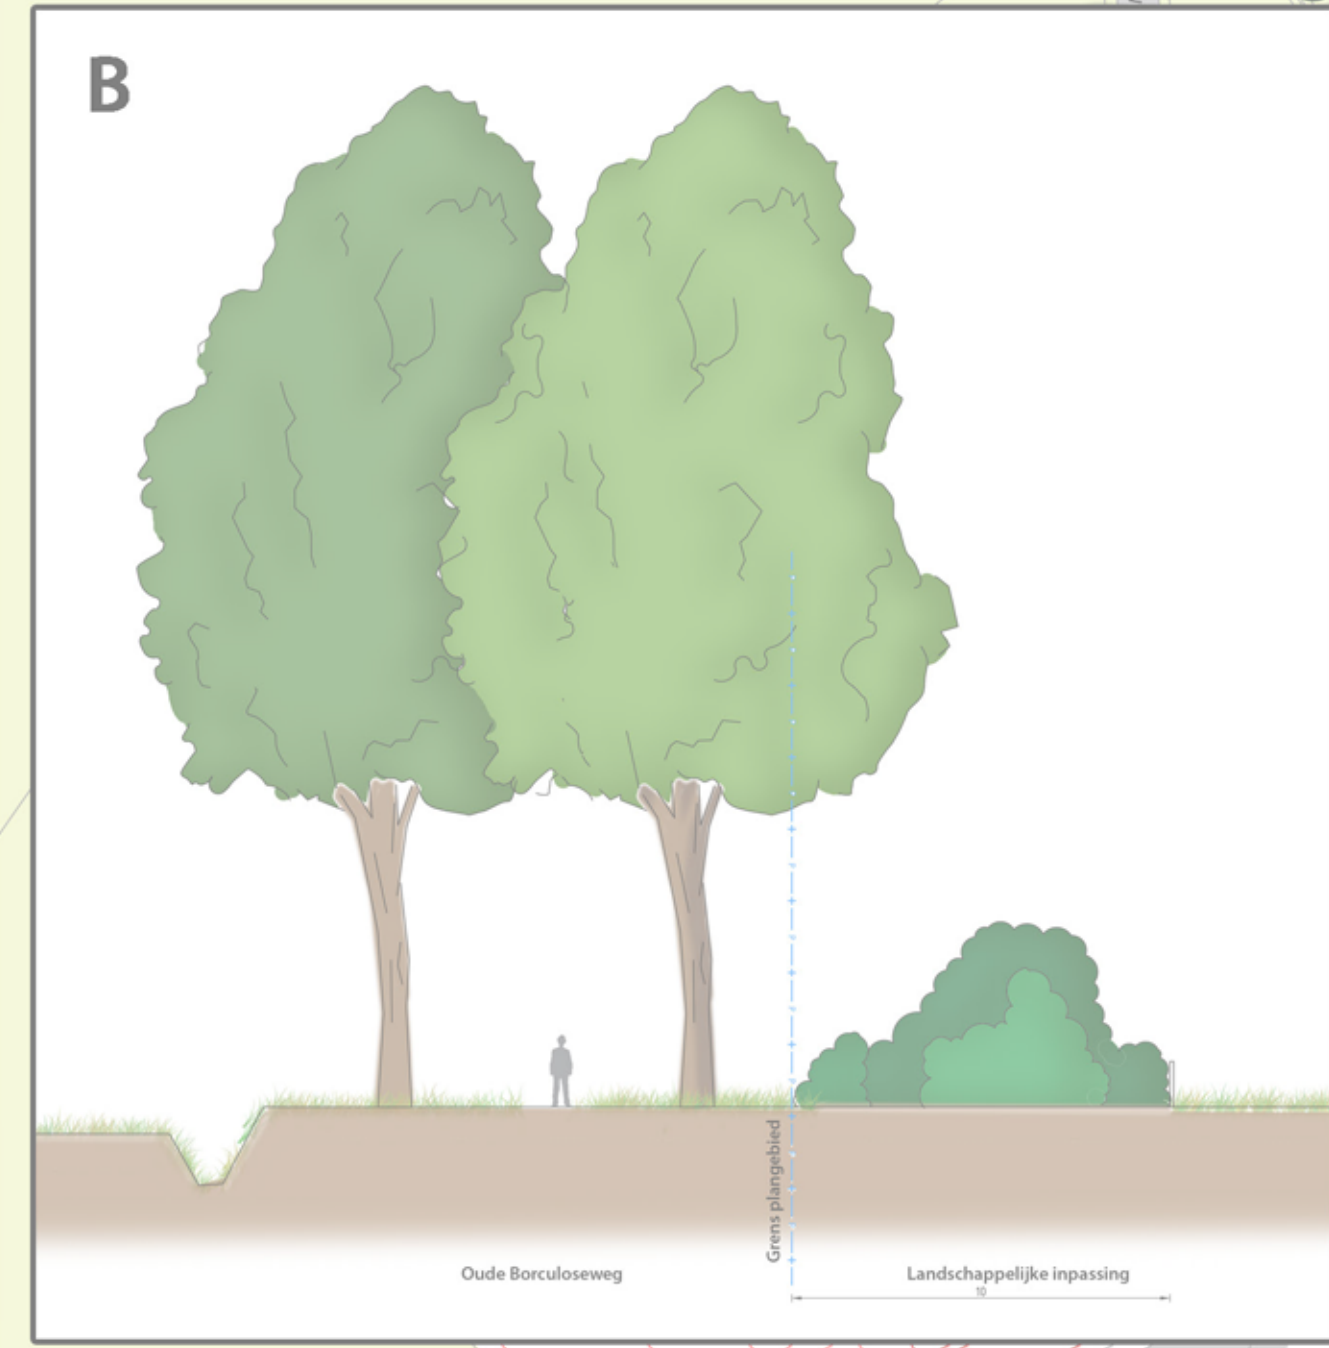


Solarpark

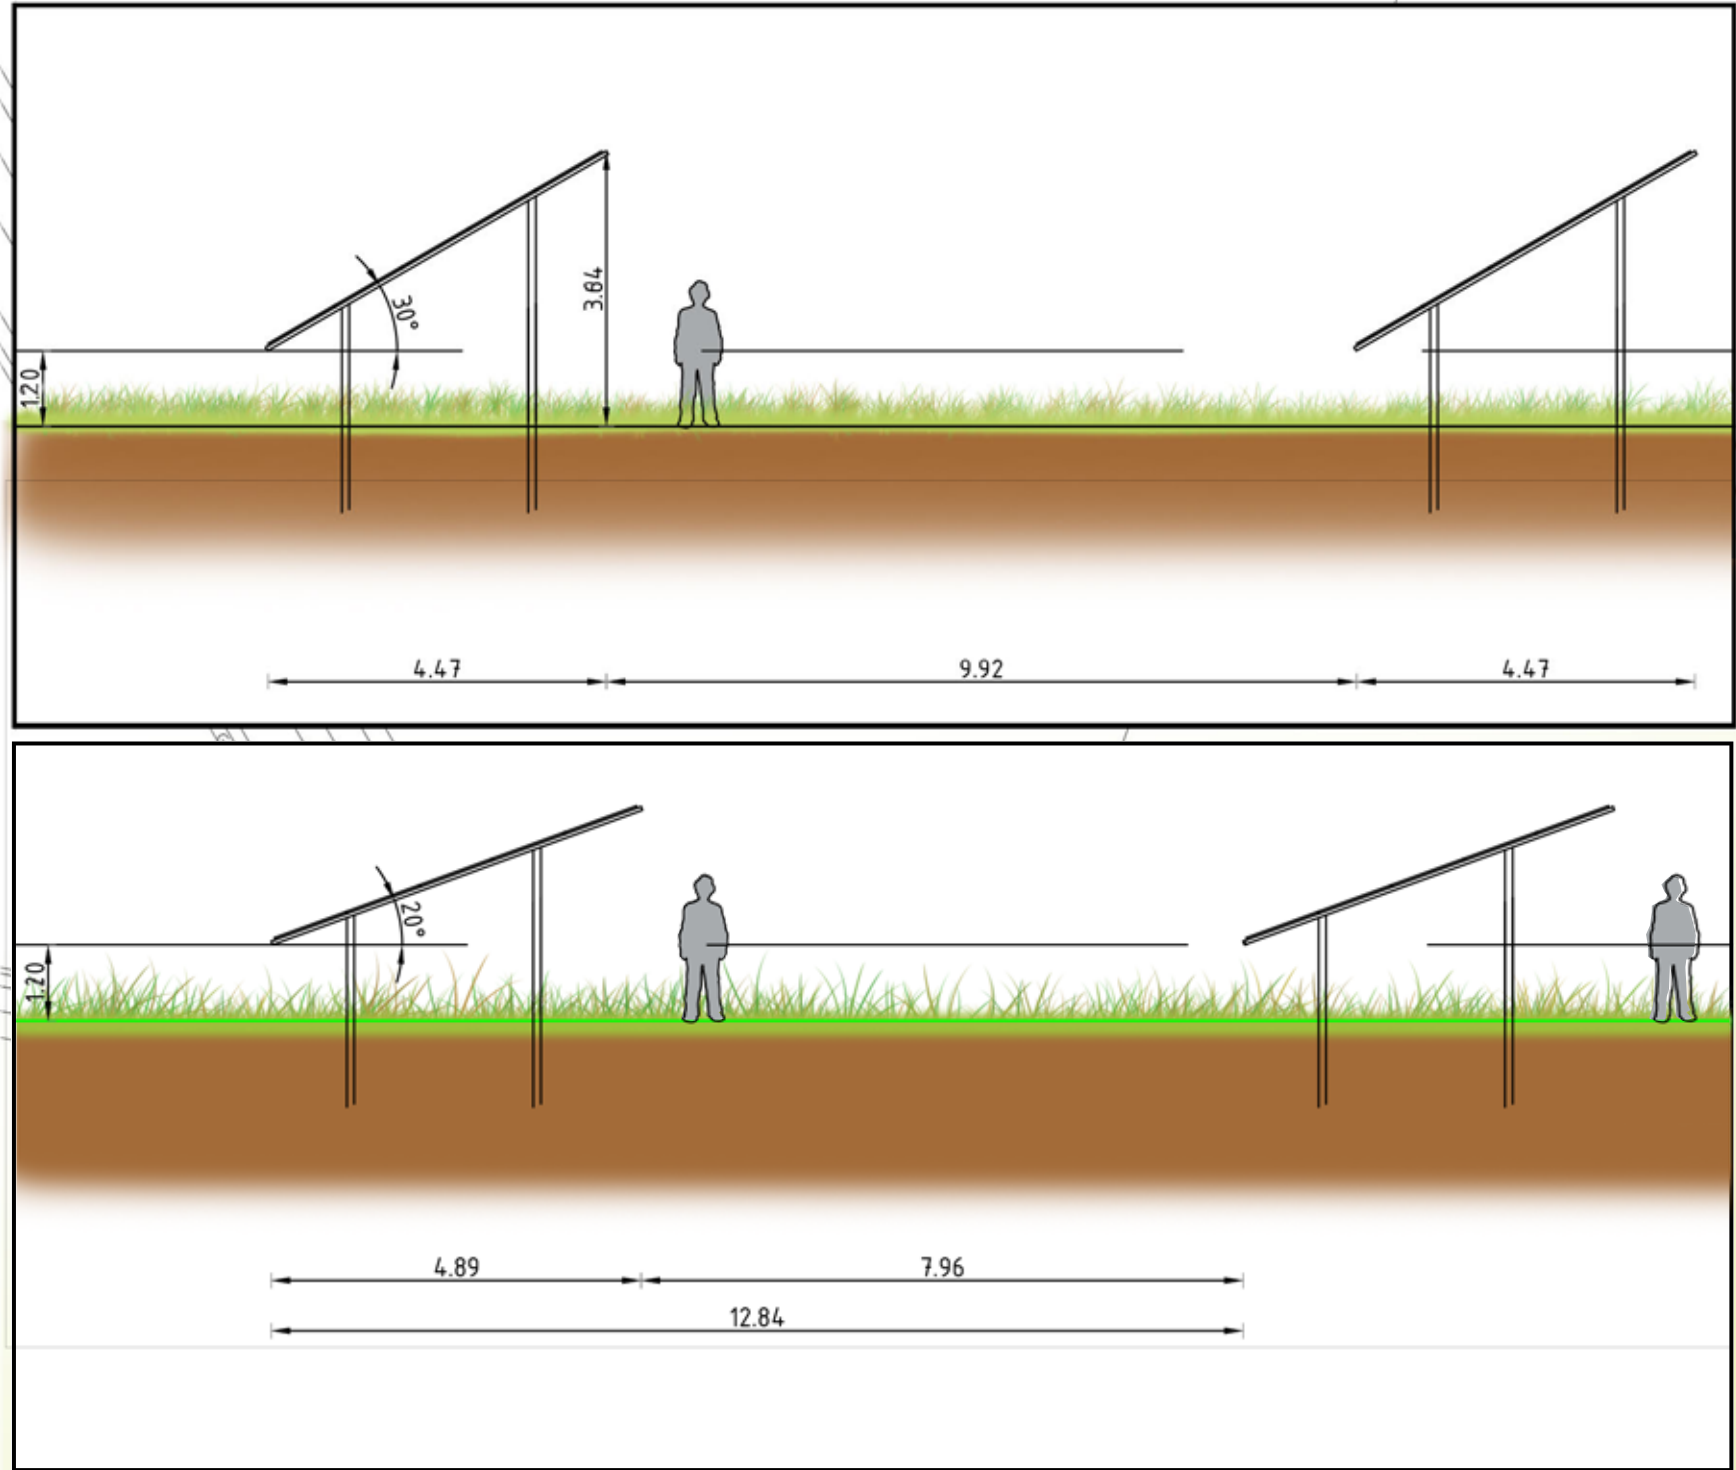

Legenda

- zonnepanelen
- kikkerpoel
- waterberging/retentie
- natuurweide solarpark
- wei
- nieuwe fruitbomen
- bestaande bomen
- afastering hekwerk aan te brengen door NSE(inclusief poorten)
- afastering welderaster
- grasbetonstenen ten behoeve van W.J.P.
- Landschappelijke inpassing
- picknickbankjes
- doorsteek
- plangrens

2	ontwerp aangepast n.a.v. input initiator	EHON		EHON	17-10-2014
1	Eerste uitgave	EHON		EHON	30-6-2014
0	revisie omschrijving	gekeurd	gecontroleerd	akkoord	datum
opdrachtgever					
Gebiedsonderneming Laarberg					
project					
Uitbreiding Regionaal Bedrijvenpark Laarberg					
omschrijving					
Solarpark					
documentstatus					
documentversie					
formaat					
A1					
schaal					
1:1000					
fase					
D0					
bladnr.					
1					
van					
1					
projectnummer / tekeningnummer					
9x1884-101-124					



HaskoningDHV Nederland B.V.
Planning and Strategy