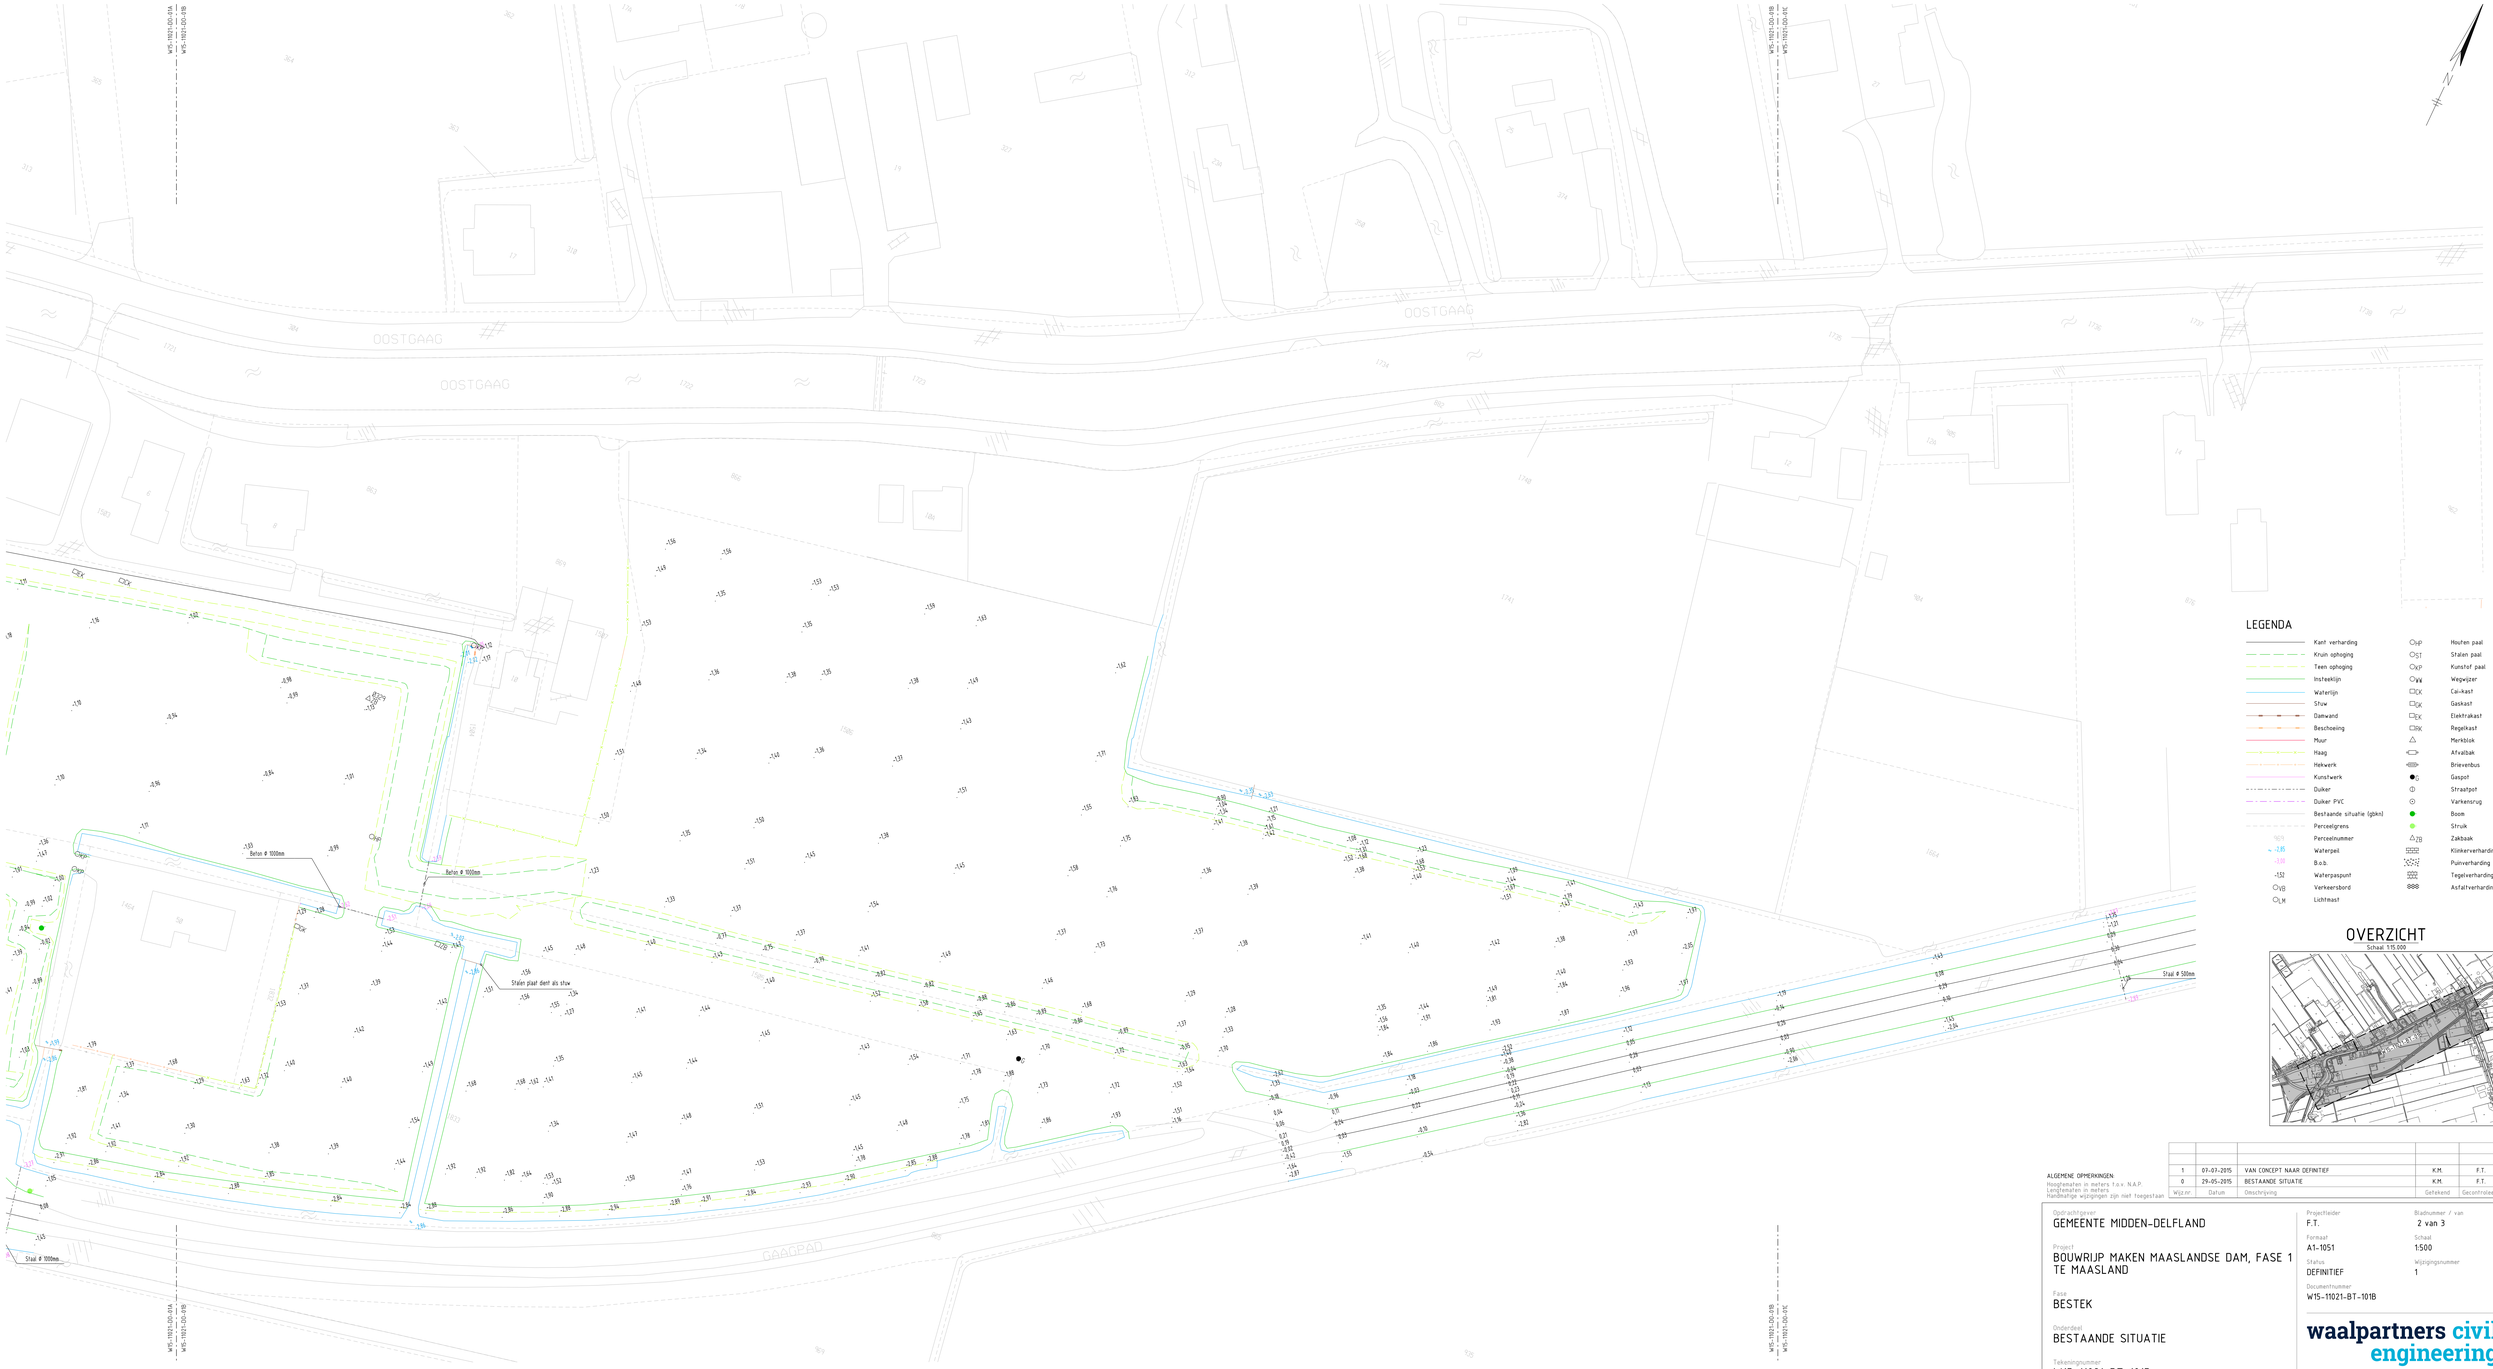

LEGENDA

Kant verharding		Houten paal	
Kruin ophoging		Stalen paal	
Teen ophoging		Kunststof paal	
Insteeklijn		Wegwijzer	
Waterlijn		Cai-kast	
Stuw		Gaskast	
Damwand		Elektrakast	
Beschoeiing		Regelkast	
Muur		Merkblok	
Haag		Afvalbak	
Hekwerk		Brievenbus	
Kunstwerk		Gaspot	
Duiker		Straatpot	
Duiker PVC		Varkensrug	
Bestaande situatie (gbkn)		Boom	
Perceelgrens		Struik	
Perceelnummer		Zakbaak	
Waterpeil		Klinkerverharding	
B.o.b.		Puinverharding	
Waterpaspunt		Tegelverharding	
Verkeersbord		Asfaltverharding	
Lichtmast			

OVERZICHT

Schaal 1:5.000

ALGEMENE OPMERKINGEN
Hoogtematen in meters t.o.v. N.A.P.
Lengtematen in meters
Handmatige wijzigingen zijn niet toegestaan

Wijz.nr.	Datum	Omschrijving	Getekend	Gecontroleerd
1	07-07-2015	VAN CONCEPT NAAR DEFINITIEF	K.M.	F.T.
0	29-05-2015	BESTAANDE SITUATIE	K.M.	F.T.

Opdrachtgever
GEMEENTE MIDDEN-DELFLAND

Project
BOUWRIJP MAKEN MAASLANDSE DAM, FASE 1 TE MAASLAND

Fase
BESTEK

Onderdeel
BESTAANDE SITUATIE

Tekeningnummer
W15-11021-BT-101B

Projectleider
F.T.

Bladnummer / van
2 van 3

Formaat
A1-1051

Schaal
1:500

Status
DEFINITIEF

Wijzigingsnummer
1

Bestandsnaam
W15-11021-BT-101B

waalpartners civil engineering
Tel: +31 174 62 77 97
Postbus 370, 2870 AH, Haastrecht
www.waalpartners.nl
info@waalpartners.nl

file ...\W15-11021-BT-101_bestaande situatie.dgn