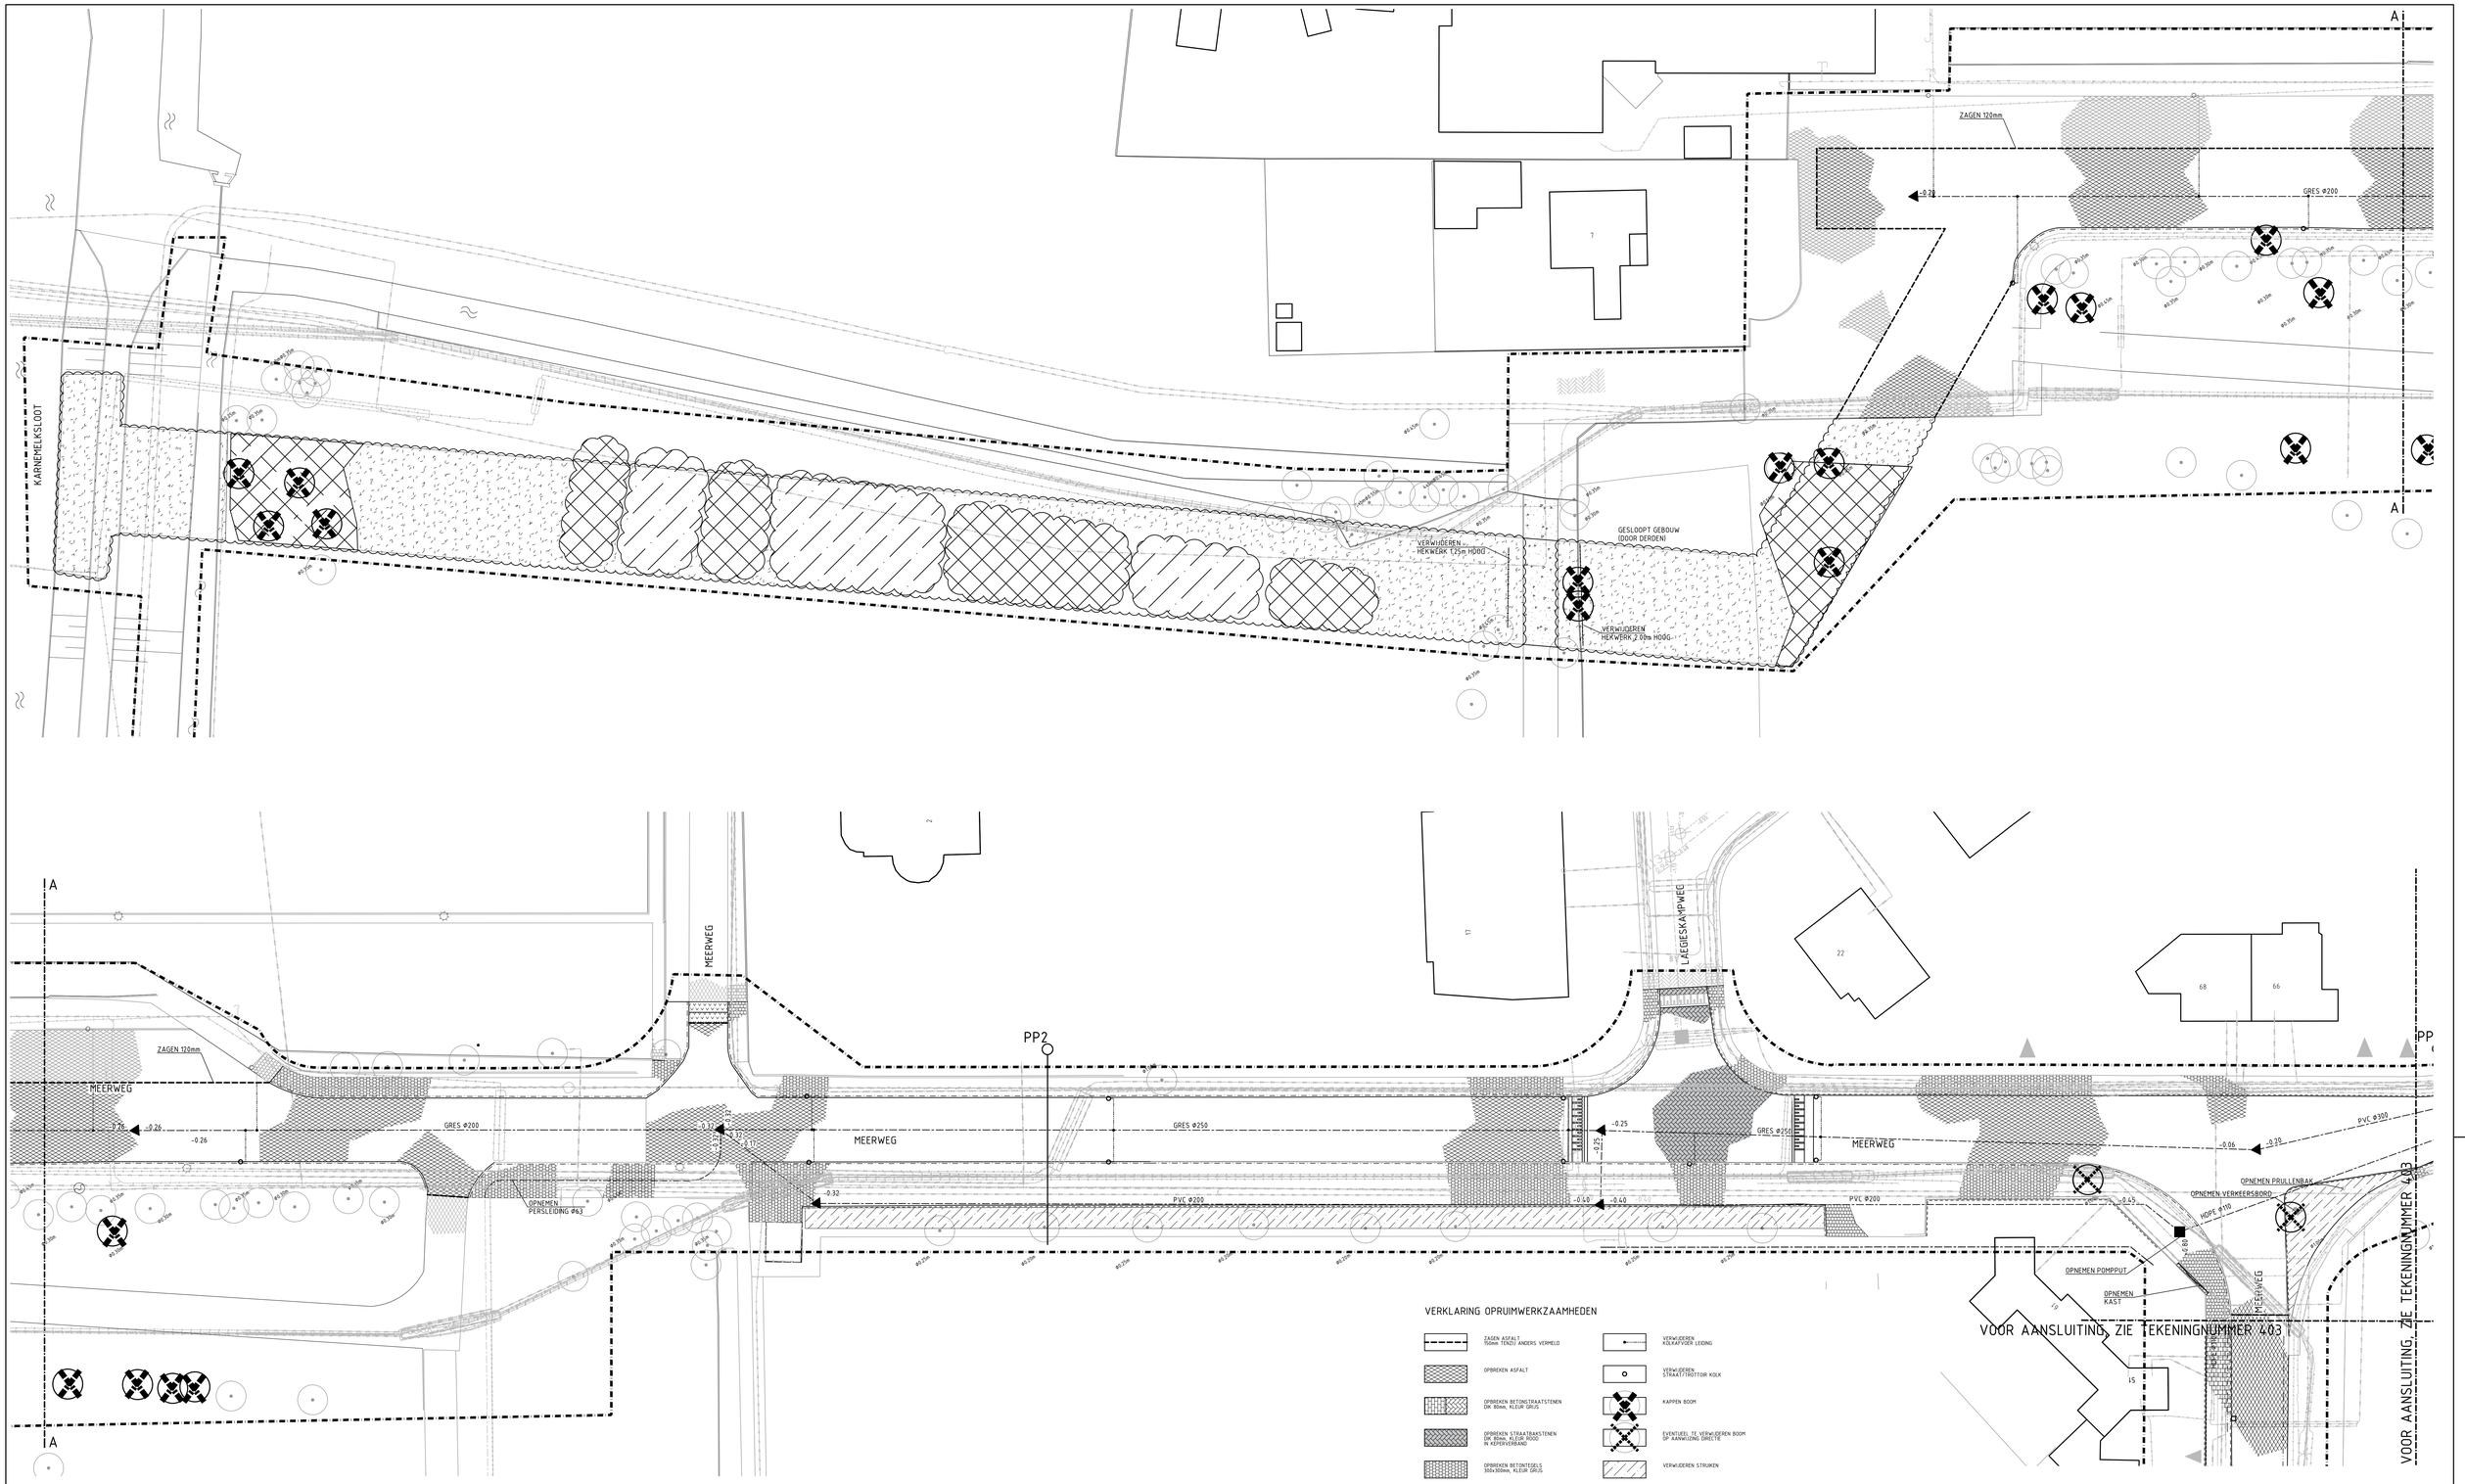

VOOR DWARSPROFIELEN EN DETAILS, ZIE TEKENING NR. 407 en 408

LIGGING KABELS EN LEIDINGEN SLECHTS TER INDICATIE

MATEN IN METERS
DIAMETERS IN MILLIMETERS
HOOGTEMATEN IN METERS T.O.V. N.A.P.

DEFINITIEF

Opdrachtgever
GEMEENTE BUSSUM

Project
OVERSTORTLEIDING SPIEGEL TE BUSSUM

Onderwerp
BESTEK
BESTAANDE SITUATIE MET OPRUIMWERKZAAMHEDEN

Tekeningnummer	Rev.	Bestandsnaam	Formaat	Schaal	Blad	Aantal
401		330035410C.dwg	A0	1:200		

Kantoor	Projectnummer	Basiscoordinaat	Datum van uitgave	Get.	Gec.	Akk.
ALKMAAR	330035	GM330035-01	18-09-2015	J.S.		

Grontmij

www.grontmij.nl

© Grontmij Nederland B.V. Alle rechten voorbehouden

Plotdatum : 22-9-2015

P:\330035\Cad\330035410C.dwg