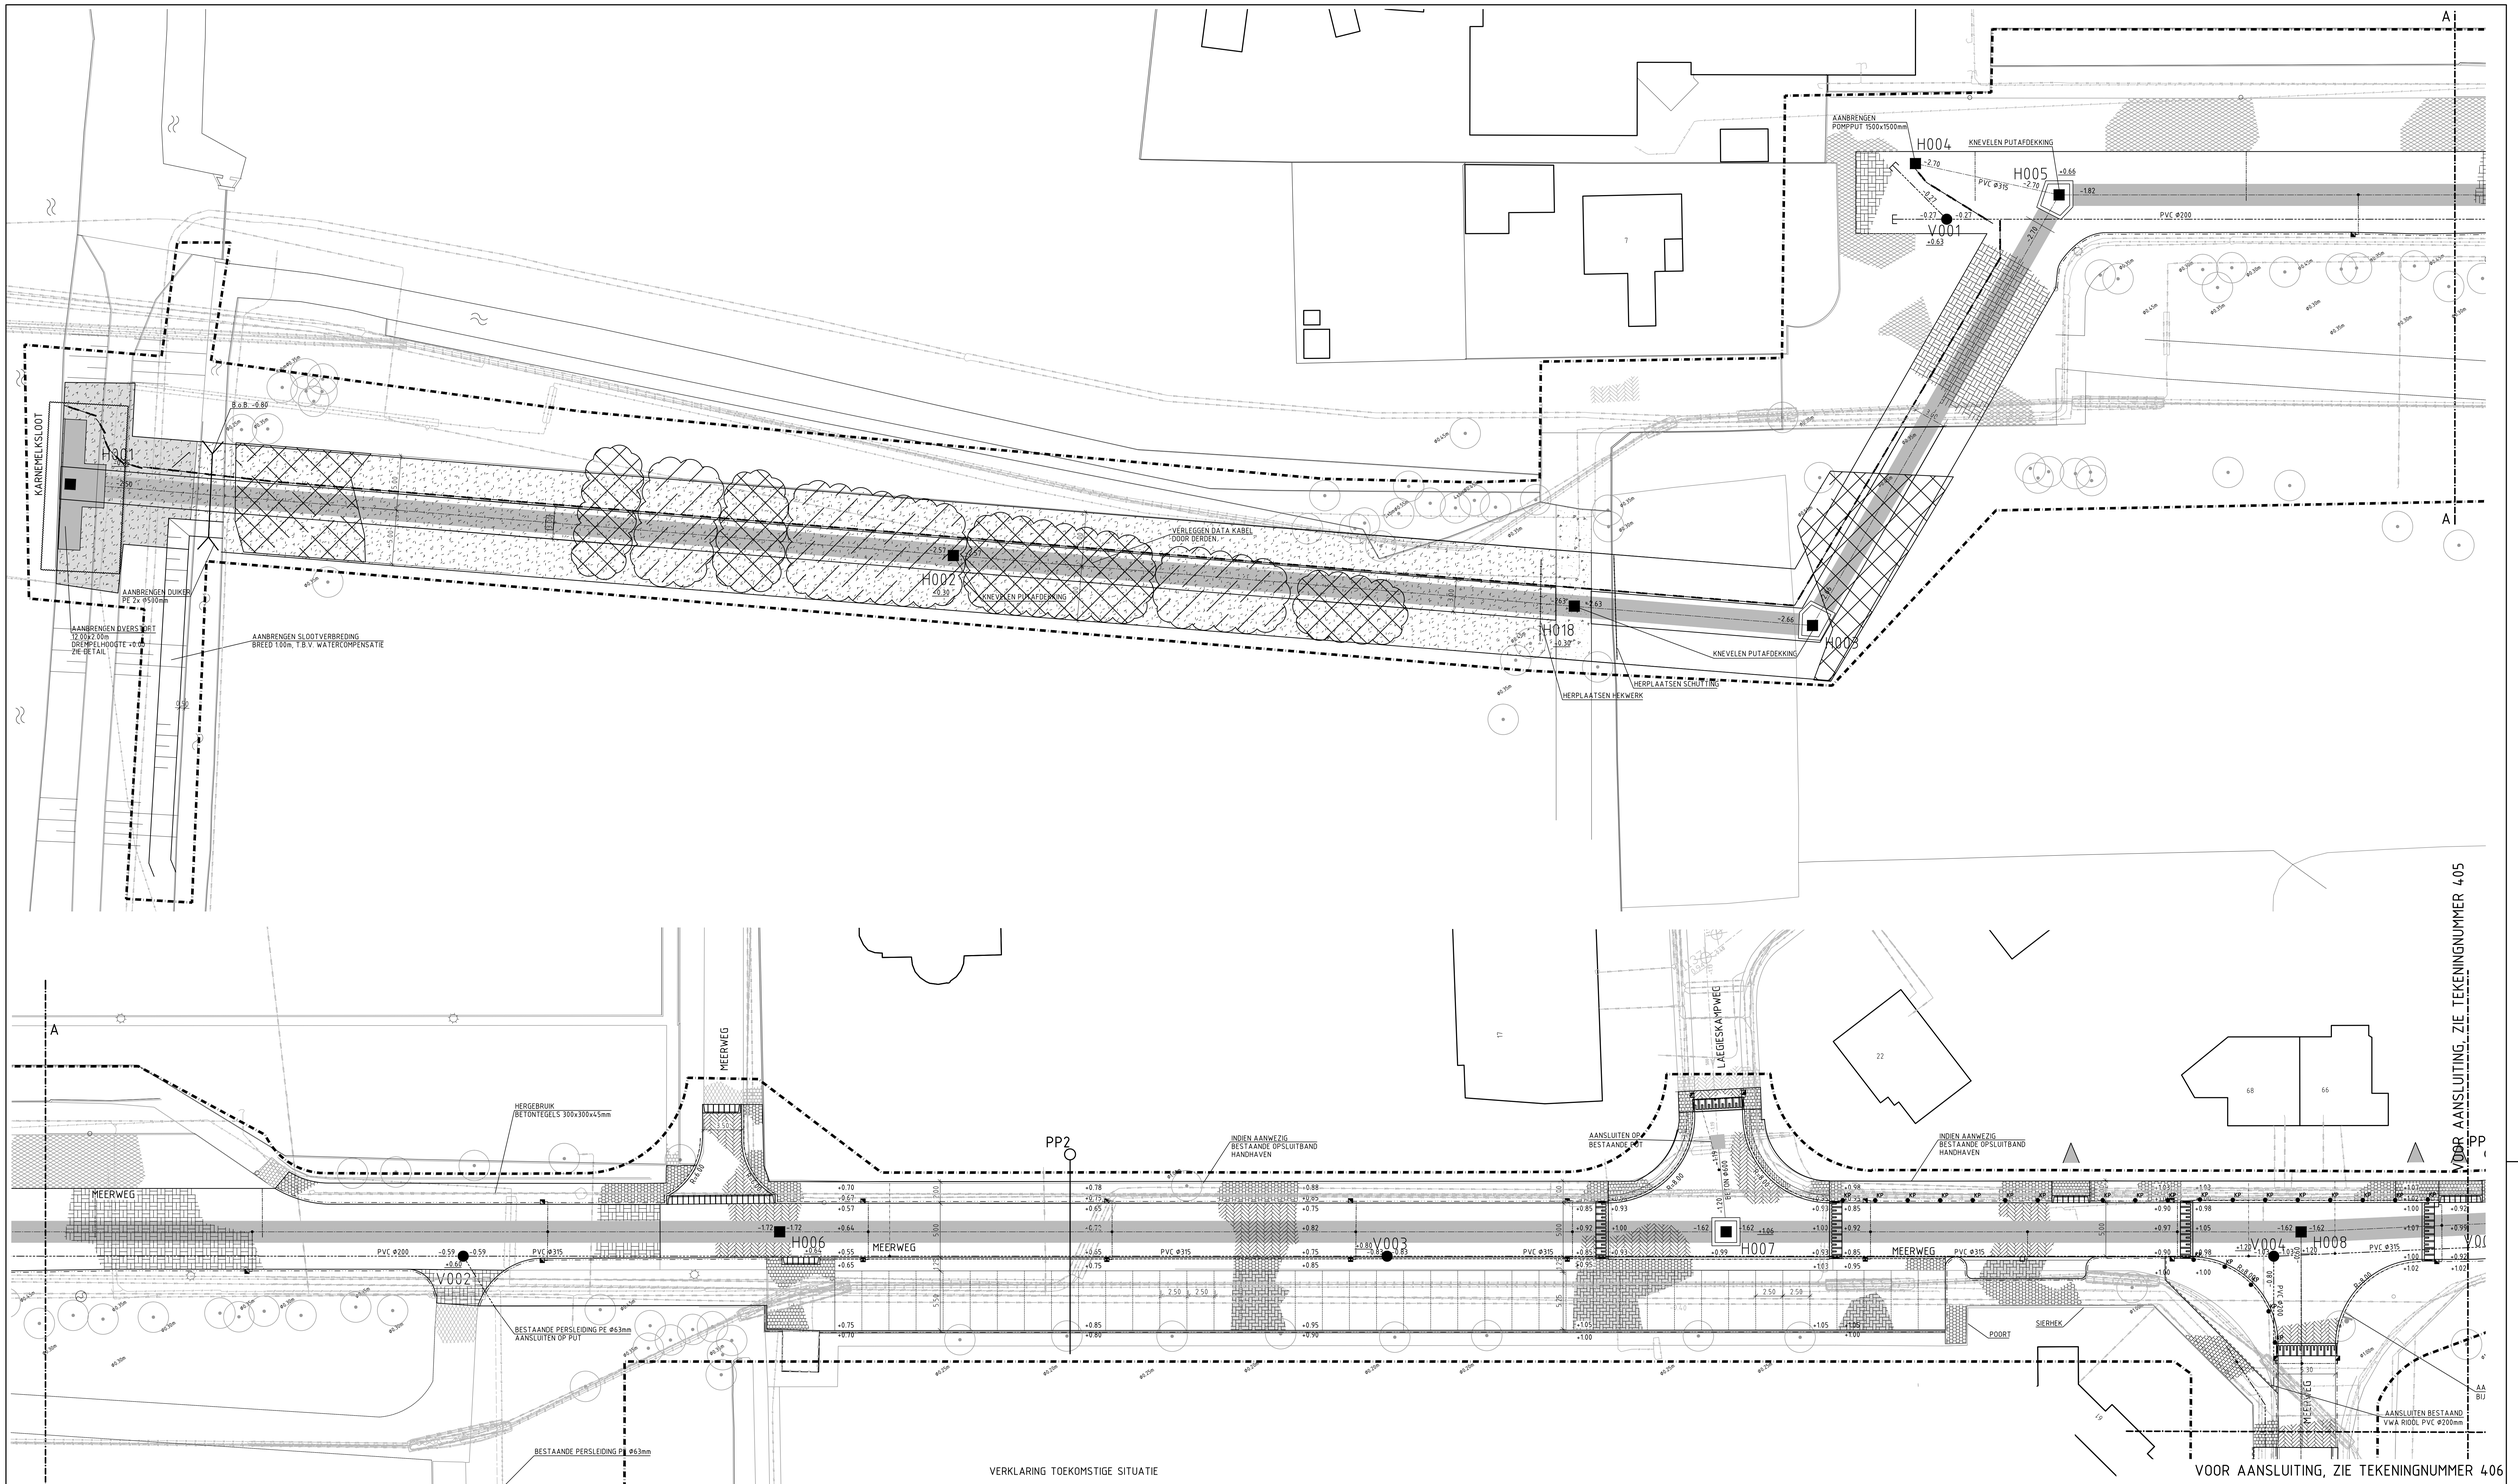

VERKLARING TOEKOMSTIGE SITUATIE

- AANBRENGEN ASFALT 30mm SMA-NL 11B 70mm AC22 BASE 300mm MENGGRANULAAT
- AANBRENGEN ROOD ASFALT
- AANBRENGEN STRAATBAKSTENEN, ONFORMAAT, KLEUR TERRA ROSSA IN KEPERVERBAND OP STRAATLAAG 50mm
- AANBRENGEN BETONSTRAATSTENEN, KEIFORMAAT, KLEUR ZWART IN ELLEBOOGVERBAND OP STRAATLAAG 50mm
- AANBRENGEN BETONSTRAATSTENEN, KEIFORMAAT, KLEUR GRIJS IN ELLEBOOGVERBAND OP STRAATLAAG 50mm
- AANBRENGEN BETONSTRAATSTENEN, ONFORMAAT, KLEUR GRIJS IN S STREKSE LAGEN, OP STRAATLAAG 50mm TER PLAATSE VAN BOCHTEN
- AANBRENGEN POLGOOT, BESTAANDE UIT STRAATBAKSTENEN, ONFORMAAT KLEUR TERRA ROSSA IN 4 STREKSE LAGEN IN CEMENTSPECIE
- AANBRENGEN BETONTEGELS, 300x300x50mm, KLEUR GRIJS IN HALFSTEENSVERBAND OP STRAATLAAG 50mm
- AANBRENGEN DREMPEL BETONSTRAATSTENEN KEIFORMAAT KLEUR ZWART/WIT, ZIE DETAIL
- PREFAB. BETONNEN DREMPEL ELEMENTEN
- AANBRENGEN TROTTOIRBAND 180/200x250mm, KLEUR GRIJS
- AANBRENGEN TROTTOIRBAND 180/200x250mm, KLEUR GRIJS MET STEUNRUG
- AANBRENGEN OPSLUITBAND 100x200mm OF 60x200mm KLEUR GRIJS
- AANBRENGEN OPSLUITBAND 120x250mm, KLEUR GRIJS
- AANBRENGEN OPSLUITBAND 200x250mm, KLEUR GRIJS TER PLAATSE VAN PLATEAUS
- AANBRENGEN GELEIDEBAND 110/200X200mm, KLEUR GRIJS TER PLAATSE VAN HAAKSPARKEREN
- AANBRENGEN GOOTLAAG 2 STREKKEN BETONSTRAATSTENEN KEIFORMAAT DIK 80mm
- AANBRENGEN INRITBLOKKEN 800/400x500mm, KLEUR GRIJS T.P.V. POORTCONSTRUCTIES
- AANBRENGEN INRITBLOKKEN 650x200x500mm, KLEUR GRIJS T.P.V. PARTICULIERE INRITTEN/PARKEREN
- AANBRENGEN INRIT, BESTAANDE UIT BETONSTRAATSTENEN KEIFORMAAT, KLEUR GRIJS EN 2x INRITTERSROMBAND, LANG 0.80m
- AANBRENGEN VWA-INSPECTIEPUT PUTNUMMER EN PUTRAND HOOGTE
- AANBRENGEN HWA-INSPECTIEPUT PUTNUMMER EN PUTRAND HOOGTE
- AANBRENGEN OVERSTORTLEIDING 2000x1500mm
- AANBRENGEN DWA-RIOOL MET LENGTE, DIAMETER EN B.o.B'S
- AANBRENGEN HWA-RIOOL MET LENGTE, DIAMETER EN B.o.B'S
- AANBRENGEN PERSLEIDING Ø 200
- AANBRENGEN INLAAT EN KOLKAFVOERLEIDING PVC Ø125mm
- AANBRENGEN INLAAT EN HUISAANSLUITING
- AANBRENGEN TROTTOIR/ STRAATKOLK/GELEIDEBAND KOLK
- AANBRENGEN PAALTJES
- AANBRENGEN GRASZODEN
- INZAAEN MET GRAS
- BESTAAND ASFALT
- BESTAANDE STRAATBAKSTENEN WAAIFORMAAT, IN KEPERVERBAND KLEUR ROOD
- BESTAANDE BETONSTRAATSTENEN KEIFORMAAT, IN ELLEBOOGVERBAND KLEUR ZWART
- BESTAANDE BETONTEGELS, 300x300x50mm, KLEUR GRIJS
- BESTAANDE IN-/ UITRIT
- BESTAANDE INSPECTIEPUT MET RIOOL
- +8.26 TOEKOMSTIGE MAAIVELDHOOGTE
- BESTAANDE BOOM
- +9.85 BESTAANDE MAAIVELDHOOGTE
- LOCATIE PRINCIPEPROFIEL MET NUMMER
- WERKGRENS

VOOR DWARSPROFIELEN EN DETAILS, ZIE TEKENING NR. 407 en 408

LIGGING KABELS EN LEIDINGEN SLECHTS TER INDICATIE

MATEN IN METERS
DIAMETERS IN MILLIMETERS
HOOGTEMATEN IN METERS T.O.V. N.A.P.

DEFINITIEF

Opdrachtgever
GEMEENTE BUSSUM

Project
OVERSTORTLEIDING 'T SPIEGEL TE BUSSUM

Onderdeel
BESTEK
TOEKOMSTIGE SITUATIE

Tekeningnummer	Rev.	Bestandsnaam	Formaat	Schaal	Blad	Aantal
404		330035410C.dwg	A0	1:200		

Kantoor	Projectnummer	Datum van uitgave	Det.	Gec.	Appr.
ALKMAAR	330035	18-09-2015	J.S.		

Grontmij

www.grontmij.nl

© Grontmij Nederland B.V. Alle rechten voorbehouden

Plotdatum : 22-9-2015

P:\330035\Cad\330035410C.dwg