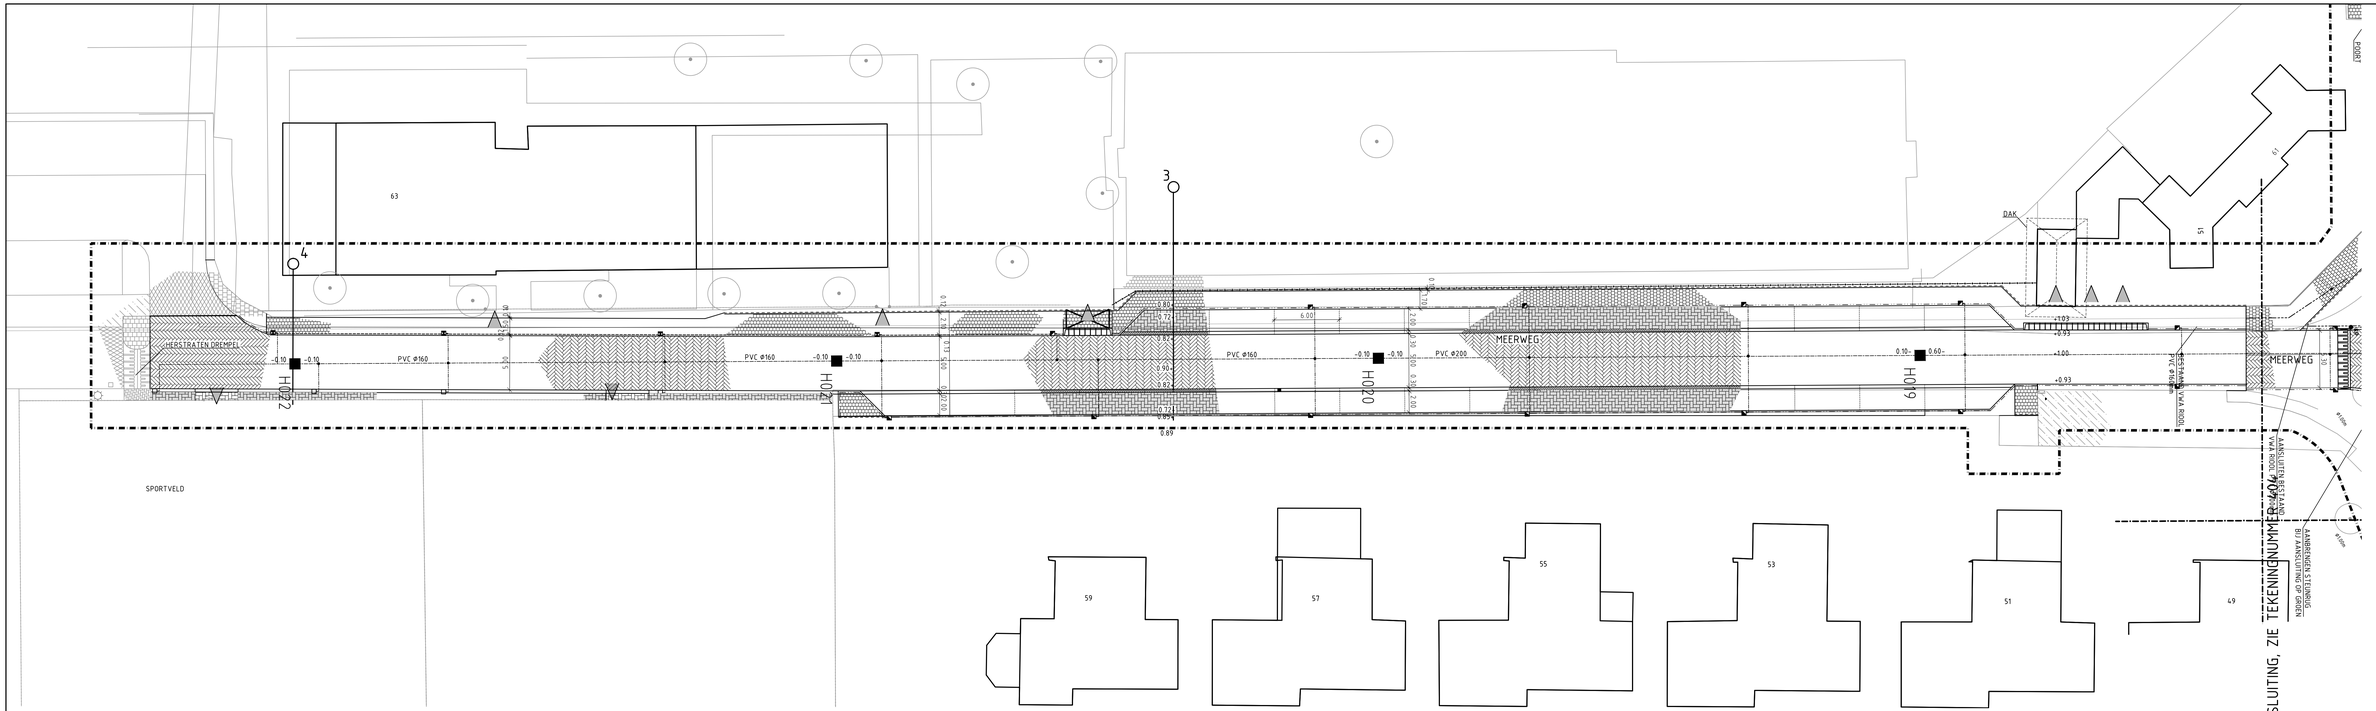

VERKLARING TOEKOMSTIGE SITUATIE

- AANBRENGEN ASFALT 40mm AC11 SURF 70mm AC22 BASE 300mm MENGGRANULAAT
- AANBRENGEN ROOD ASFALT
- AANBRENGEN STRAATBAKSTENEN, OMFORMAAT, KLEUR TERRA ROSSA IN KEPERVERBAND OP STRAATLAAG 50mm
- AANBRENGEN BETONSTRAATSTENEN, KEIFORMAAT, KLEUR ZWART IN ELLEBOOGVERBAND OP STRAATLAAG 50mm
- AANBRENGEN BETONSTRAATSTENEN, KEIFORMAAT, KLEUR GRIJS IN ELLEBOOGVERBAND OP STRAATLAAG 50mm
- AANBRENGEN BETONSTRAATSTENEN, OMFORMAAT, KLEUR GRIJS IN 5 STREKSE LAGEN, OP STRAATLAAG 50mm, TER PLAATSE VAN BOCHTEN
- AANBRENGEN MOLGOOT, BESTAANDE UIT STRAATBAKSTENEN, OMFORMAAT KLEUR TERRA ROSSA IN 4 STREKSE LAGEN IN CEMENTSPECIE
- AANBRENGEN BETONTEGELS 300x300x60mm, KLEUR GRIJS IN HALFSTEENSVERBAND OP STRAATLAAG 50mm
- AANBRENGEN DREMPEL BETONSTRAATSTENEN KEIFORMAAT KLEUR ZWART/WIT, ZIE DETAIL
- PREFAB BETONNEN DREMPEL ELEMENTEN
- AANBRENGEN TROTTOIRBAND 180/200x250mm, KLEUR GRIJS
- AANBRENGEN TROTTOIRBAND 180/200x250mm, KLEUR GRIJS MET STEUNRUG
- AANBRENGEN OPSLUITBAND 100x200mm OP 60x200mm KLEUR GRIJS
- AANBRENGEN OPSLUITBAND 120x250mm, KLEUR GRIJS
- AANBRENGEN OPSLUITBAND 200x250mm, KLEUR GRIJS IN 5 STREKSE LAGEN TER PLAATSE VAN PLATEAUS
- AANBRENGEN GELEIDEBAND 150/200x200mm, KLEUR GRIJS TER PLAATSE VAN HAAKSPARKEREN
- AANBRENGEN GOOTLAAG 2 STREKKEN BETONSTRAATSTENEN KEIFORMAAT DIK 80mm
- AANBRENGEN INRITBLOKKEN 800x180x500mm, KLEUR GRIJS T.P.V. PODIUMCONSTRUCTIES
- AANBRENGEN INRITBLOKKEN 500x200x600mm, KLEUR GRIJS T.P.V. PARKEERLIJNEN INRITTEN/PARKEREN
- AANBRENGEN INRIT, BESTAANDE UIT BETONSTRAATSTENEN KEIFORMAAT, KLEUR GRIJS EN 2x INRITSPERRONBAND, LANG 0.80m
- +0.65 V003 AANBRENGEN VWA-INSPECTIEPUT PUTNUMMER EN PUTRAND HOOGTE
- +0.65 H007 AANBRENGEN HWA-INSPECTIEPUT PUTNUMMER EN PUTRAND HOOGTE
- AANBRENGEN OVERSTORTLEIDING 2000x1500mm
- AANBRENGEN ZWA-RIOOL MET LENGTE, DIAMETER EN B.o.B'S
- AANBRENGEN HWA-RIOOL MET LENGTE, DIAMETER EN B.o.B'S
- AANBRENGEN PERSLEIDING Ø 200
- AANBRENGEN INLAAT EN KOLKAFVOERLEIDING PVC Ø125mm
- AANBRENGEN INLAAT EN HUISAANSLUITING
- AANBRENGEN TROTTOIR/ STRAATKOLK/GELEIDEBAND KOLK
- KP AANBRENGEN PAALTJES
- AANBRENGEN GRASZODEN
- INZAAIEN MET GRAS
- BESTAAND ASFALT
- BESTAANDE STRAATBAKSTENEN WAALFORMAAT, IN KEPERVERBAND KLEUR ROOD
- BESTAANDE BETONSTRAATSTENEN, KEIFORMAAT, IN ELLEBOOGVERBAND KLEUR ZWART
- BESTAANDE BETONTEGELS, 300x300x45mm, KLEUR GRIJS
- BESTAANDE IN-/ UITRIT
- BESTAANDE INSPECTIEPUT MET RIOOL
- +8.26 TOEKOMSTIGE MAAIVELDHOOGTE
- BESTAANDE BOOM
- +9.95 BESTAANDE MAAIVELDHOOGTE
- 1 LOCATIE PRINCIPEPROFIEL MET NUMMER
- WERKGRENS

VOOR DWARSPROFIELEN EN DETAILS, ZIE TEKENING NR. 407 + 408

MATEN IN METERS
DIAMETERS IN MILLIMETERS
HOOGTEMATEN IN METERS T.O.V. N.A.P.

DEFINITIEF

Opdrachtgever
GEMEENTE BUSSUM

Project
OVERSTORTLEIDING SPIEGEL TE BUSSUM

Onderdeel
BESTEK
TOEKOMSTIGE SITUATIE

Tekeningnummer	Rev.	Bestandsnaam	Formaat	Schaal	Blad	Aantal
406		330035410C.dwg	A1/A0	1:200		

Kantoor	Projectnummer	Bestelnummer	Datum van vigeur	Ont.	Gec.	Acc.
ALKMAAR	330035		18-09-2015	J.S.		

Grontmij

www.grontmij.nl

© Grontmij Nederland B.V. Alle rechten voorbehouden

Plotdatum : 22-9-2015

P:\330035\Cad\330035410C.dwg