




PRINCIPEPROFIEL 1  
SCHAAL 150

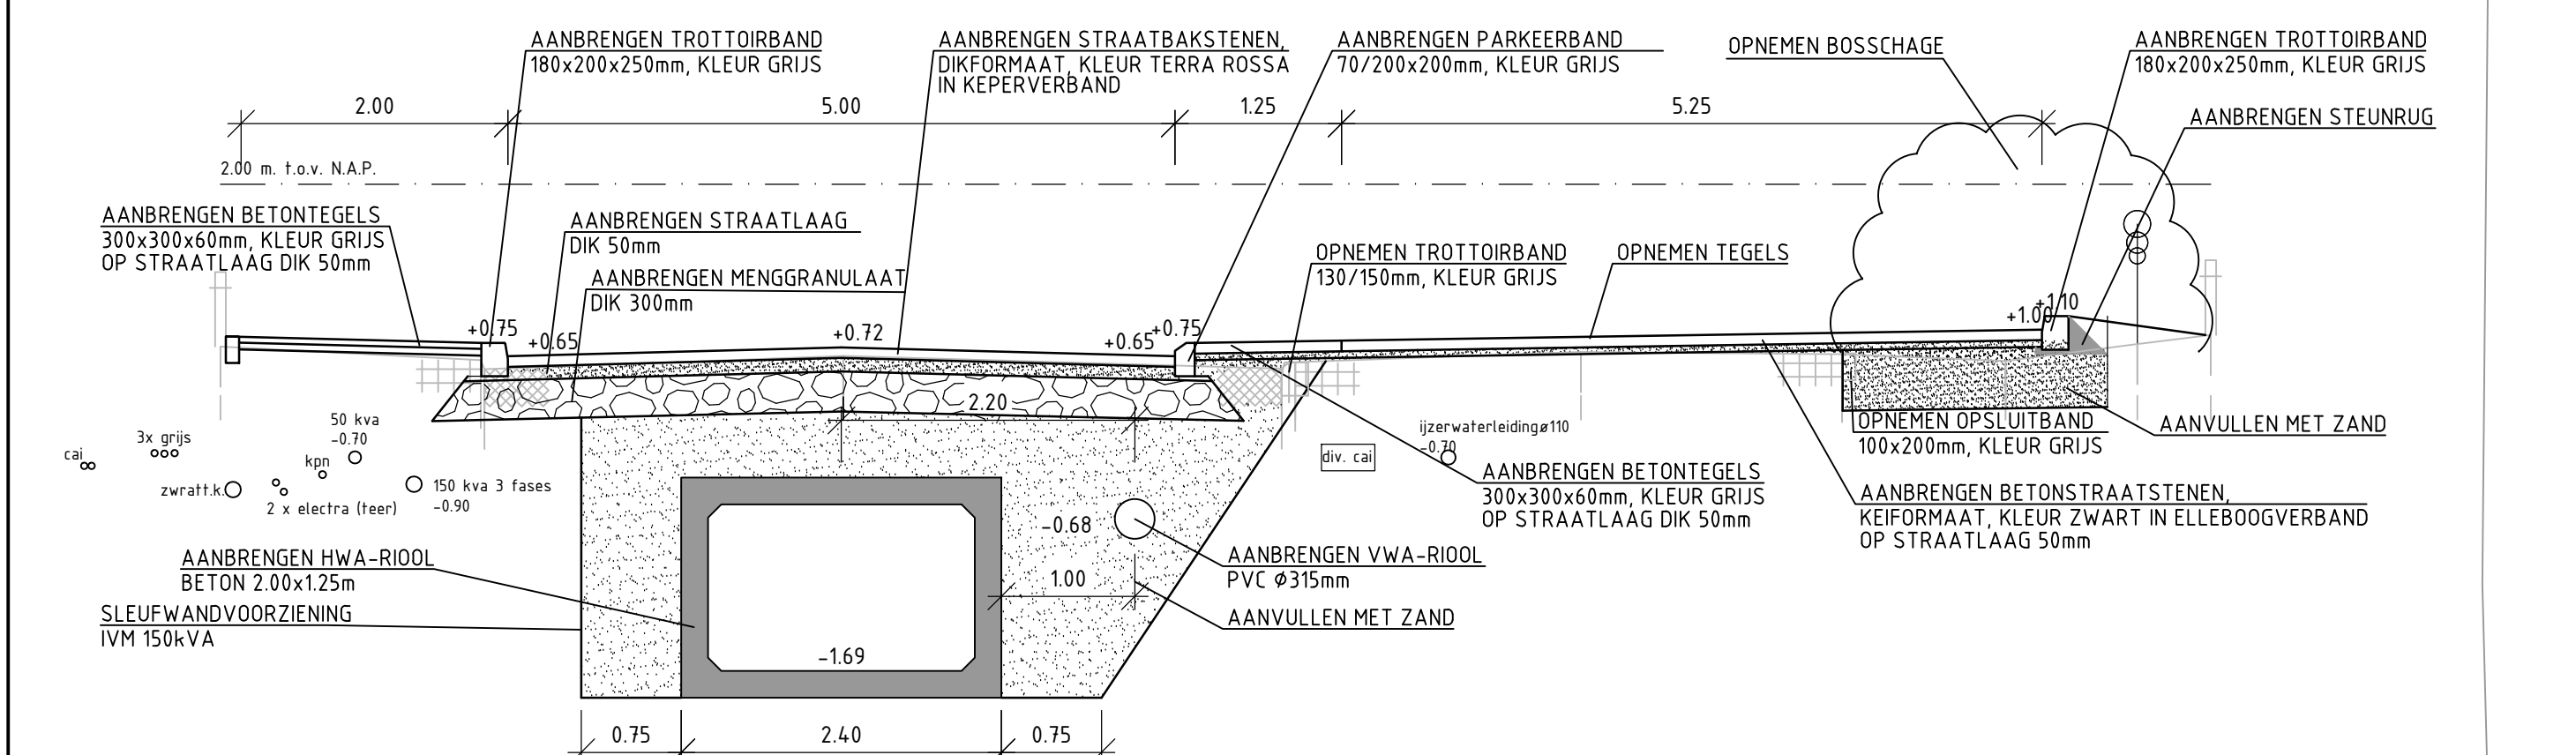


PRINCIPEPROFIEL 2  
SCHAAL 150

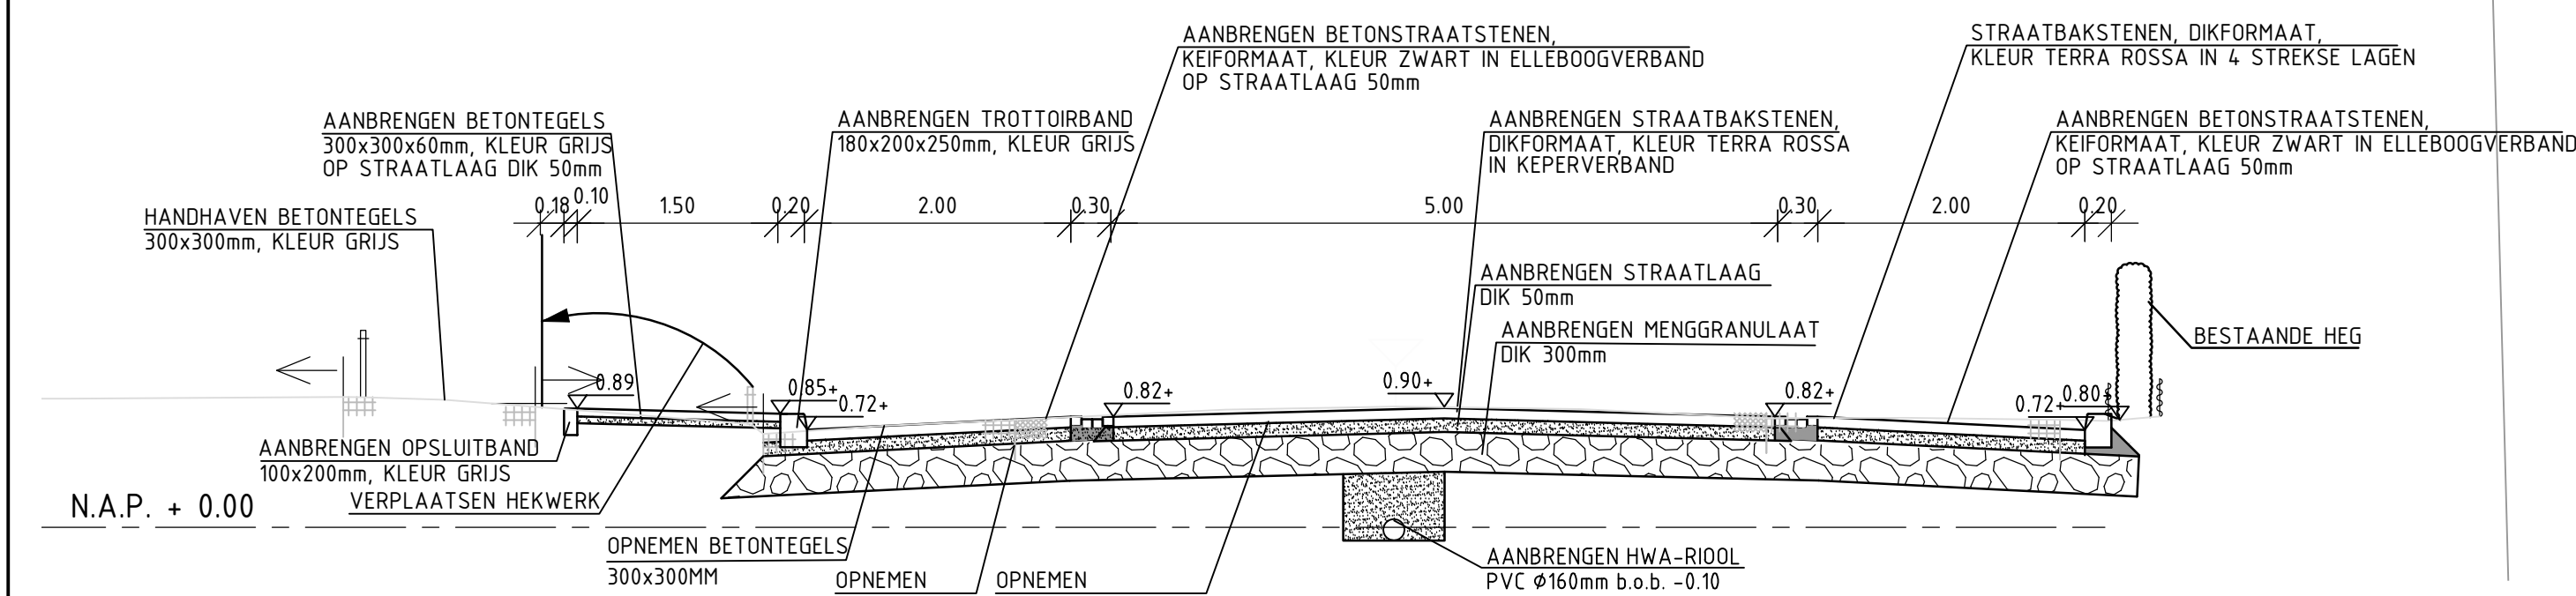


DWARSPROFIEL 3  
SCHAAL 150

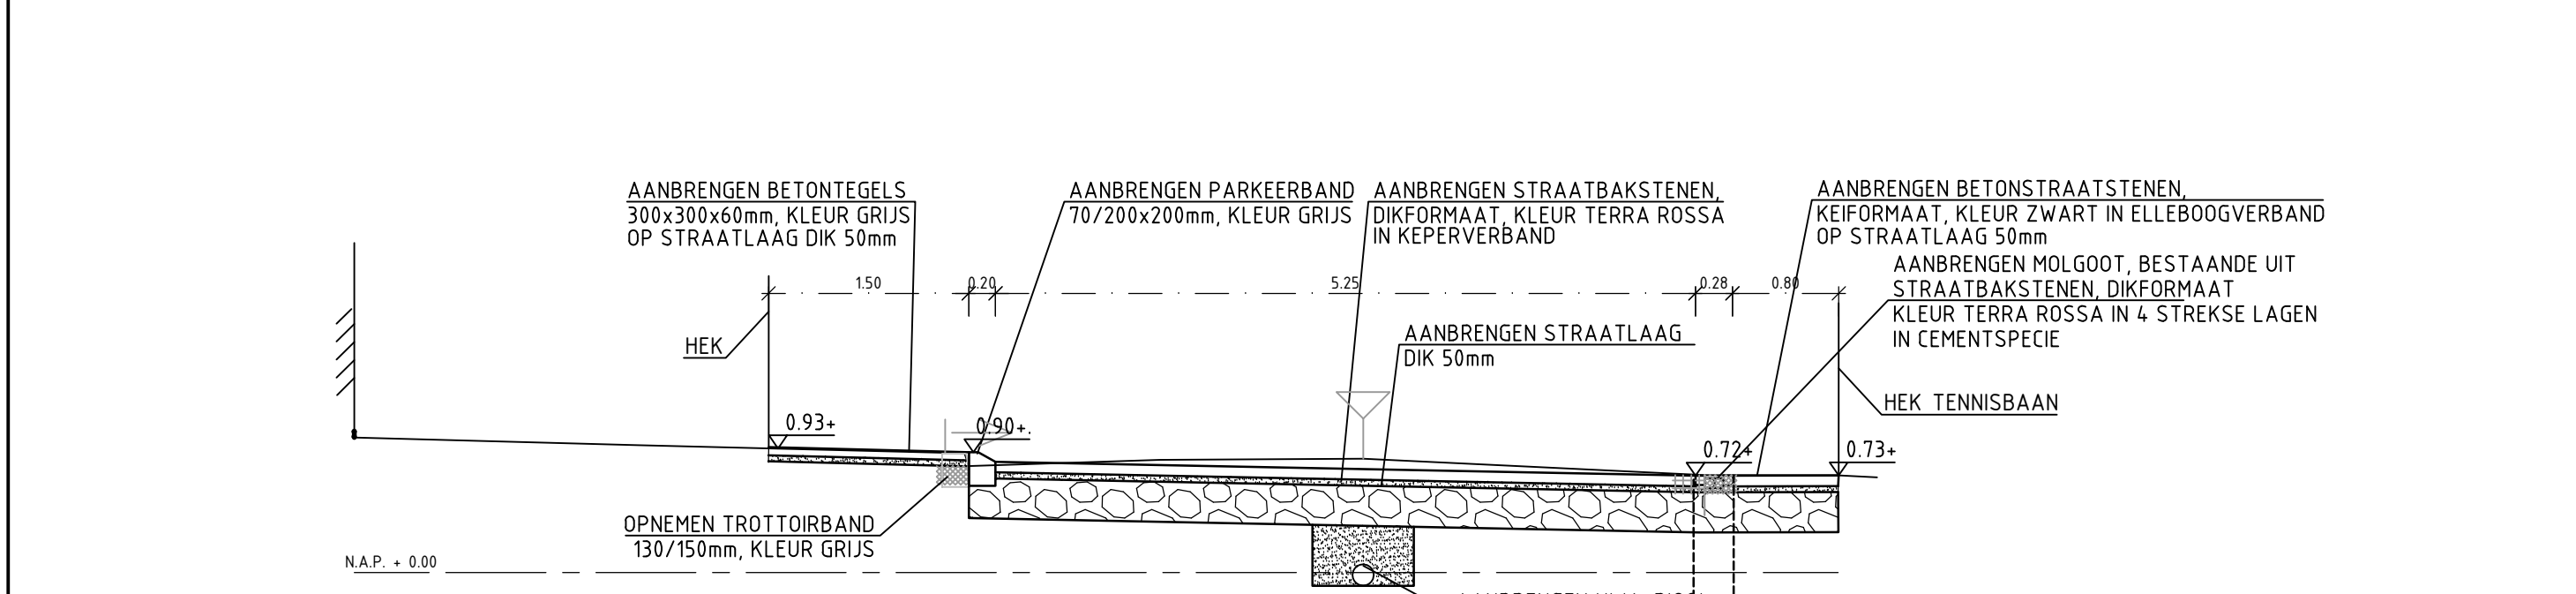


DWARSPROFIEL 4  
SCHAAL 150

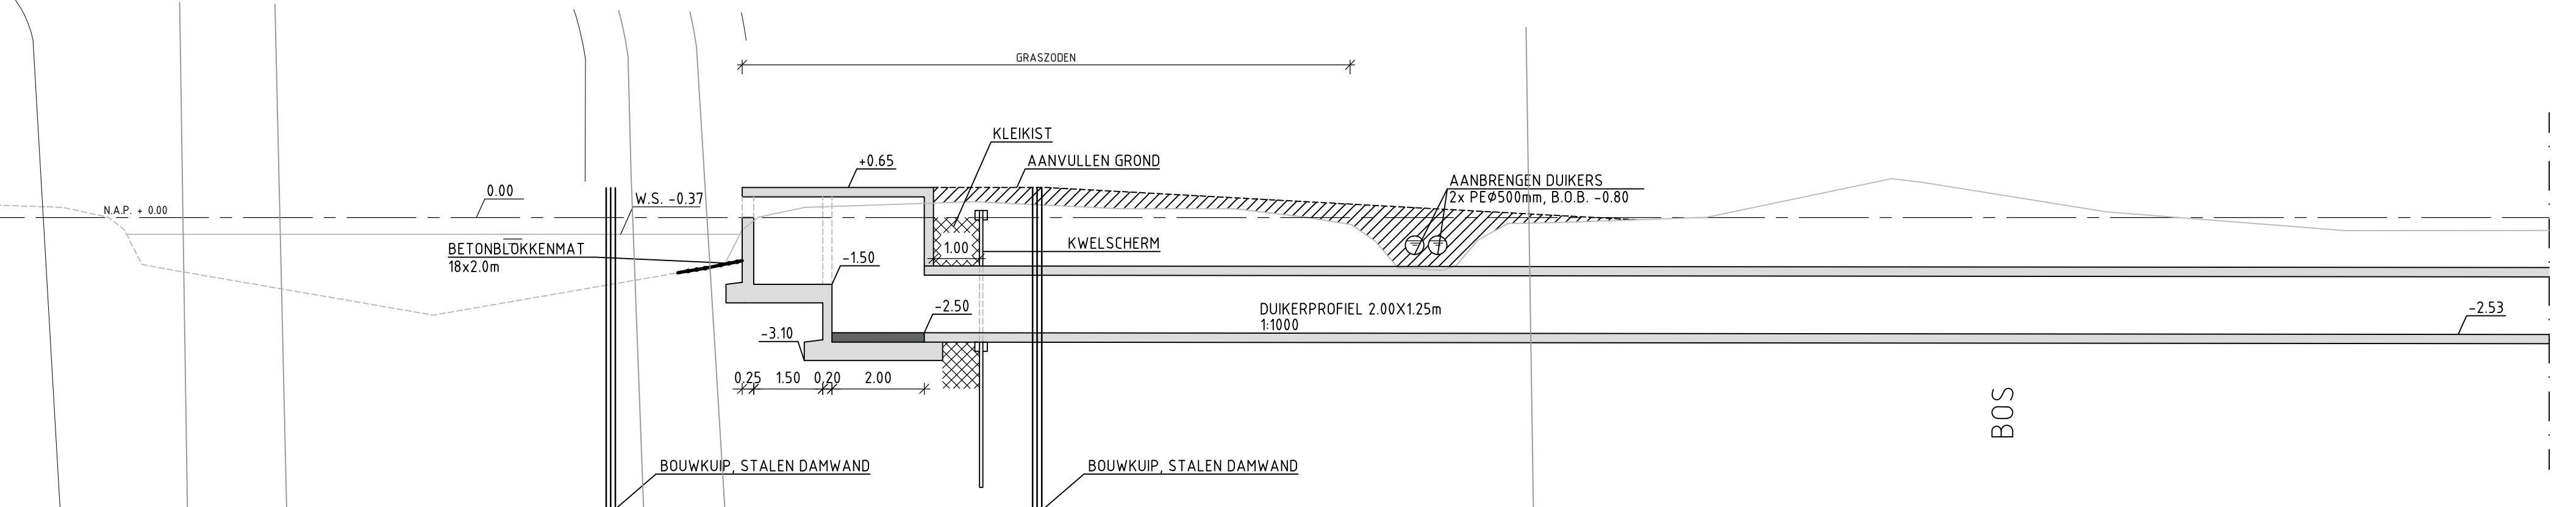


DOORSNEDE 1-1  
SCHAAL 1:100

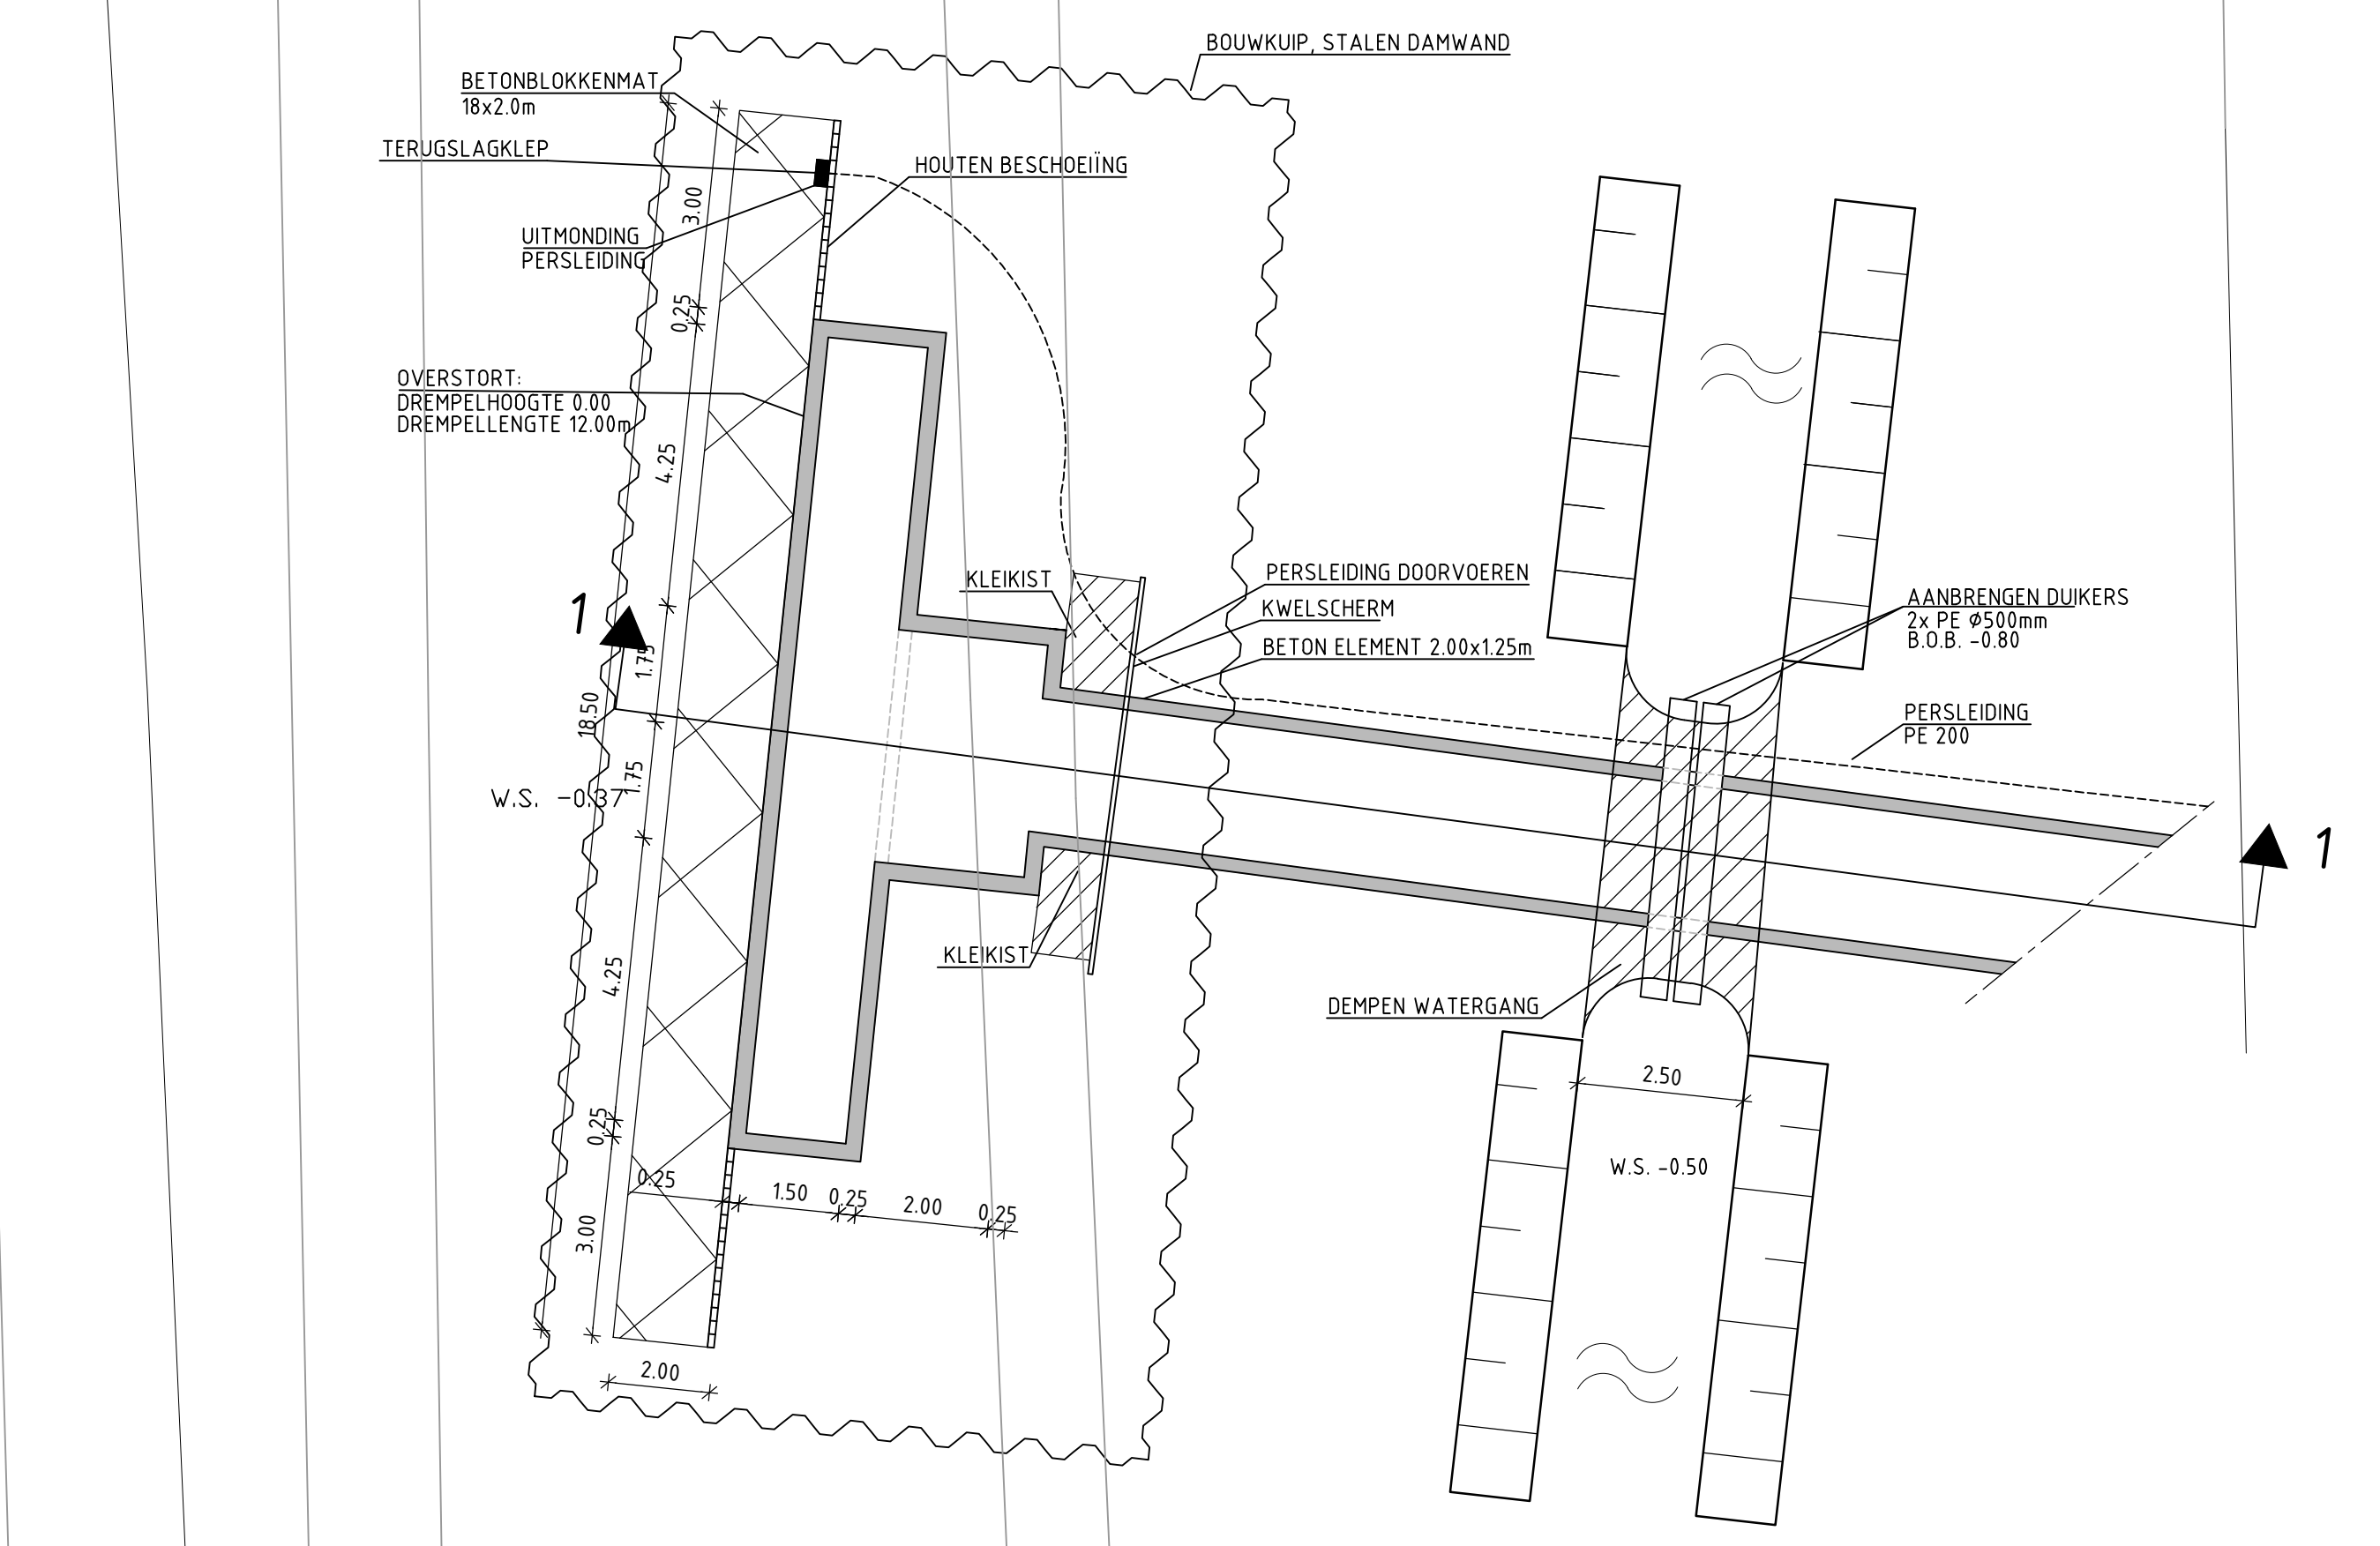

BOVENAANZICHT OVERSTORTCONSTRUCTIE  
SCHAAL 1:100

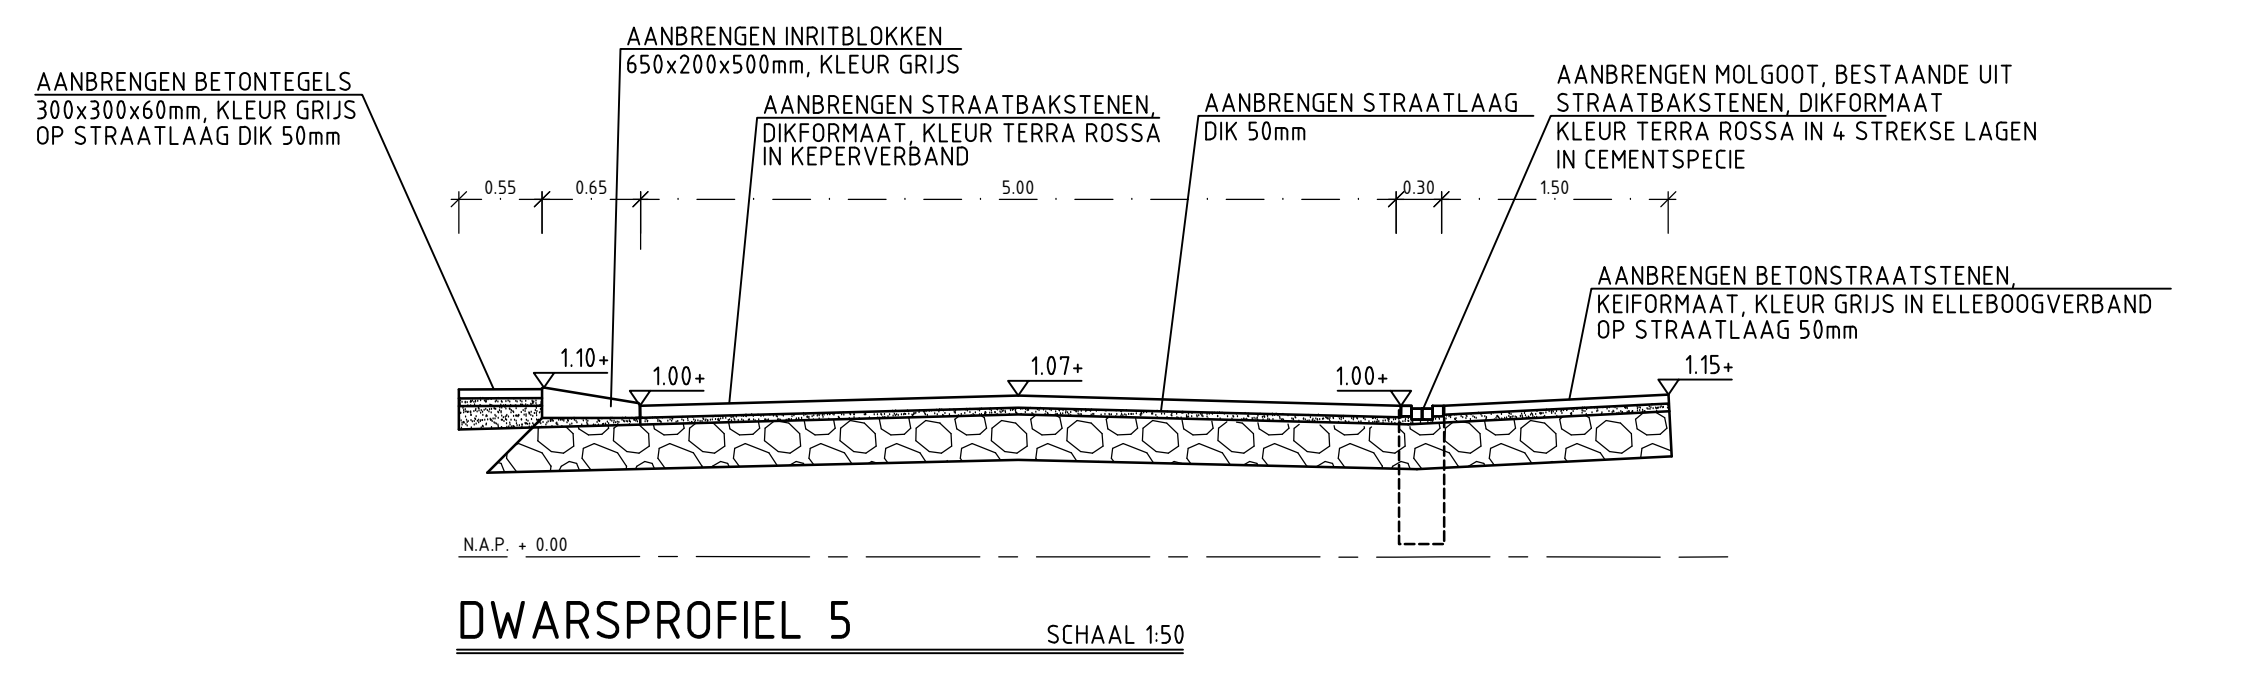

DWARSPROFIEL 5  
SCHAAL 150

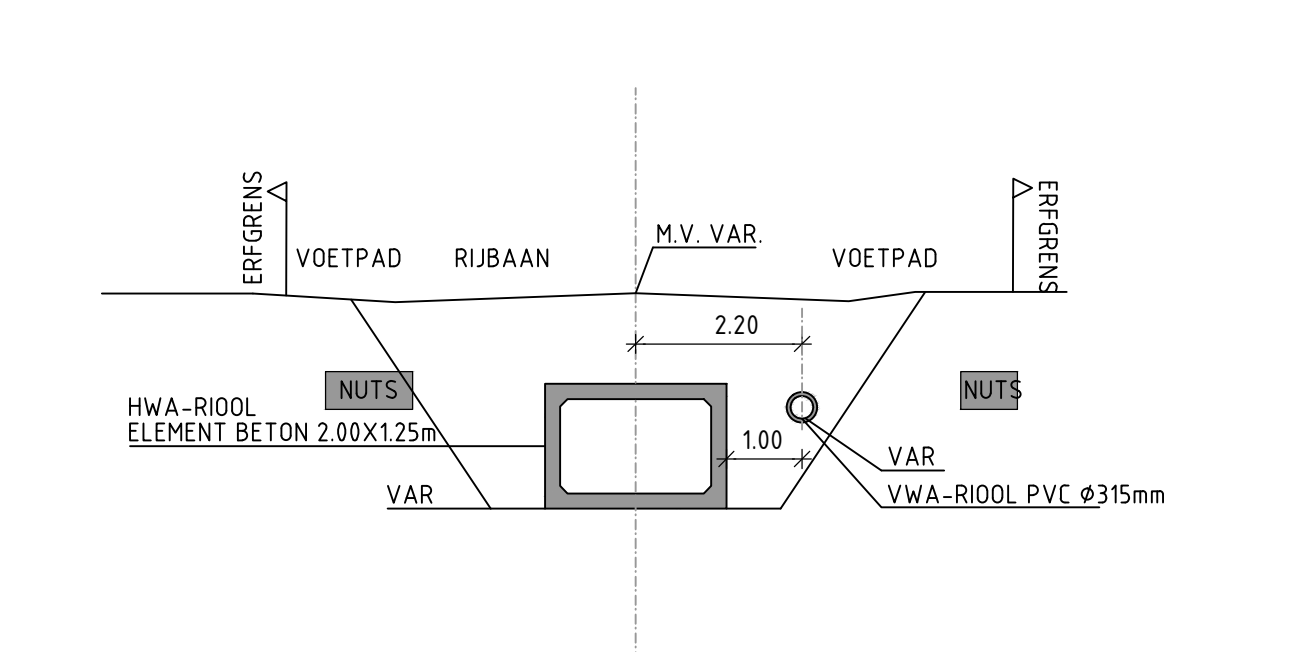

DETAIL PRINCIPEPROFIEL  
SCHAAL 1:100

VOOR PLAATS DWARSPROFIELEN, ZIE TEKENING NRS. 401 T/M 406

MATEN IN METERS  
DIAMETERS IN MILLIMETERS  
HOOGTEMATEN IN METERS T.O.V. N.A.P.

DEFINITIEF

GEMEENTE BUSSUM

OVERSTORTLEIDING 'T SPIEGEL TE BUSSUM

BESTEK  
DWARSPROFIELEN EN DETAILS

Tekeningnummer 407	Rev. 330035	Bevestigingsnummer GM330035-01	Formaat A0/A1	Schaal 1:100	Blad J.S.	Aantal 1
Projectnummer 330035	Bevestigingsnummer GM330035-01	Datum van uitgave 18-09-2015	Ontwerper J.S.	Gegevens J.S.	Aankoop J.S.	Aankoop J.S.

Grontmij

www.grontmij.nl

Plottedatum : 22-9-2015

P:\330035\Ged\330035410C.dwg