



PRINCIPEDetail Weginrichting SCHAAL 1:20

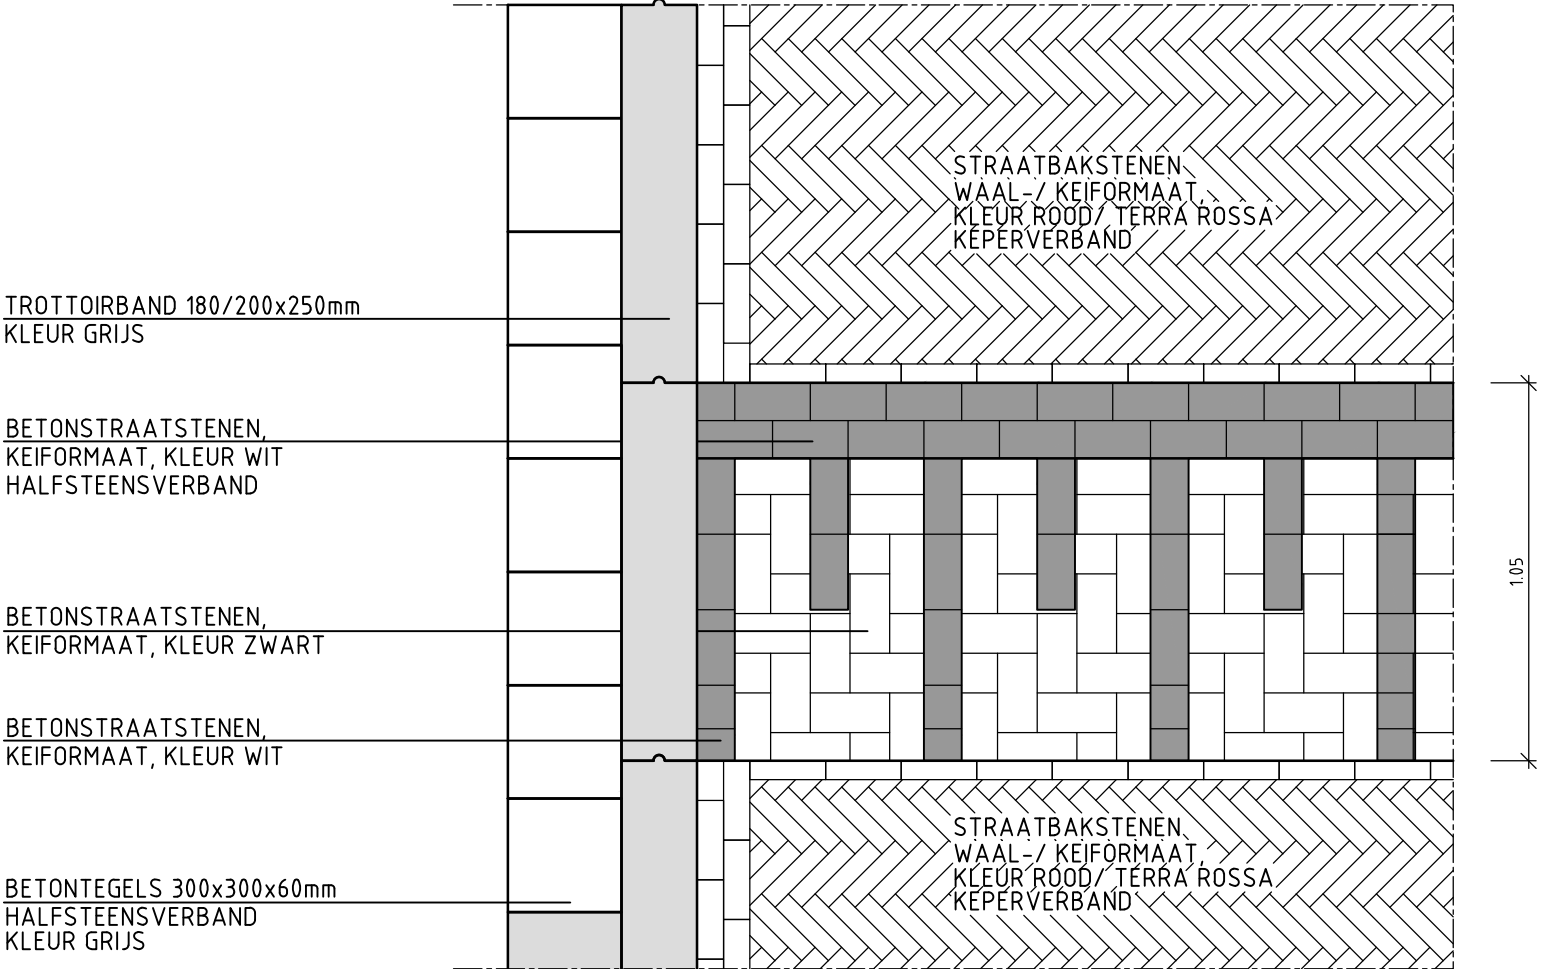

PRINCIPEDetail Drempel Betonstraatstenen SCHAAL 1:20

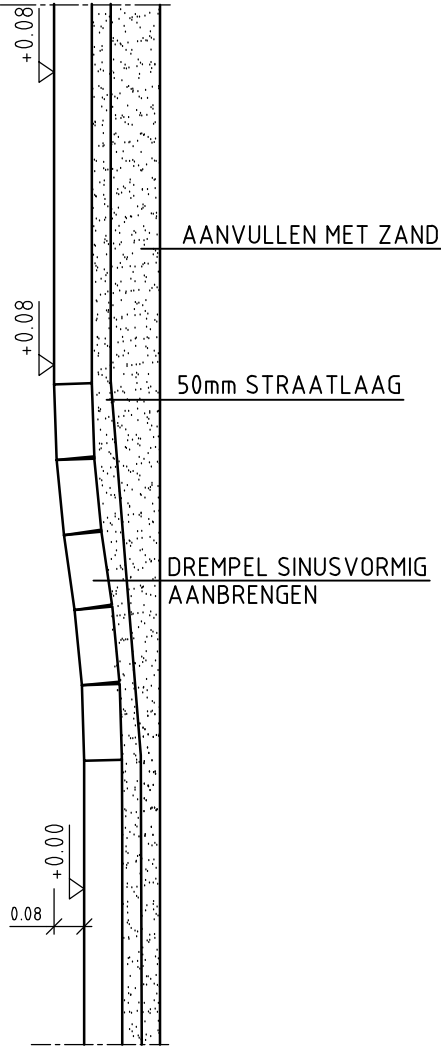

MATEN IN METERS
DIAMETERS IN MILLIMETERS
HOOGTEMATEN IN METERS T.O.V. N.A.P.

Onderdeel
GEMEENTE BUSSUM
Project
OVERSTORTLEIDING 'T SPIEGEL TE BUSSUM
Bestek
**BESTEK
DETAILS**

Tekeningnummer 408	Rev.	Bestandsnaam 330035410C.dwg	Formaat A2	Schaal 1:20	Blad	Aantal
Kantoor ALKMAAR	Projectnummer 330035	Besteknummer GM330035-01	Datum van uitgave 18-09-2015	Get. J.S.	Gez. J.S.	Acc. J.S.



www.grontmij.nl

© Grontmij Nederland B.V. Alle rechten voorbehouden

Plotdatum : 22-9-2015

P:\330035\Cad\330035410C.dwg