




Bovenaanzicht/ doorsnede

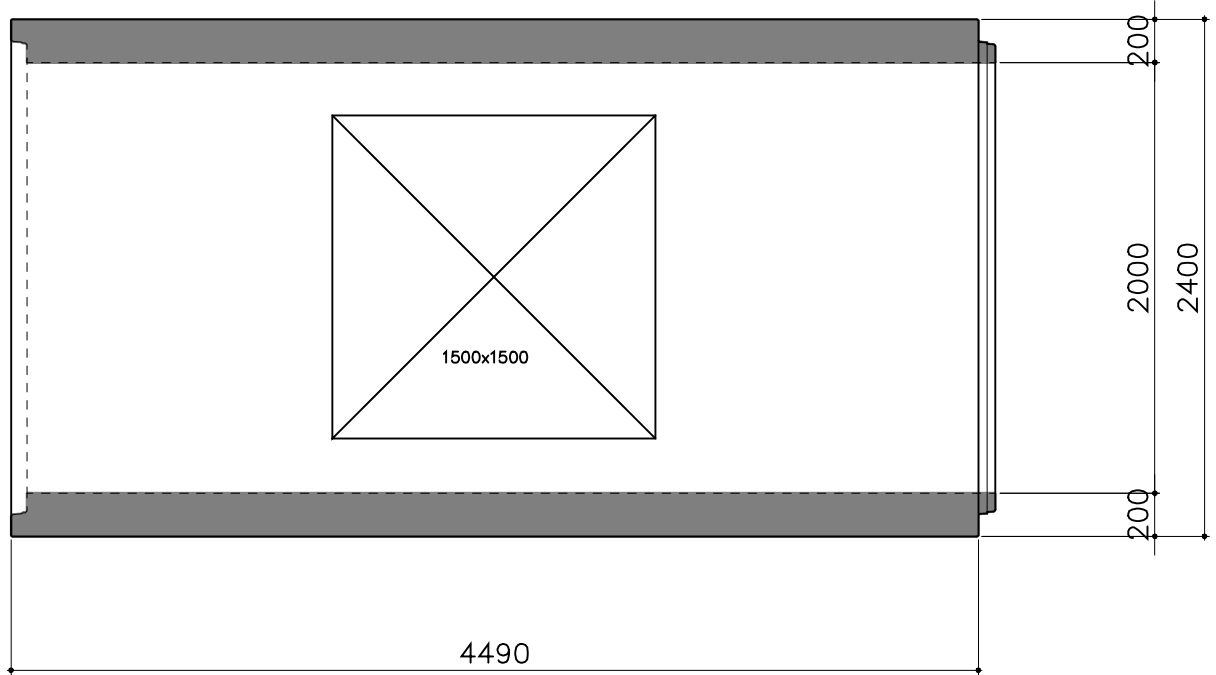

Bovenaanzicht/ doorsnede

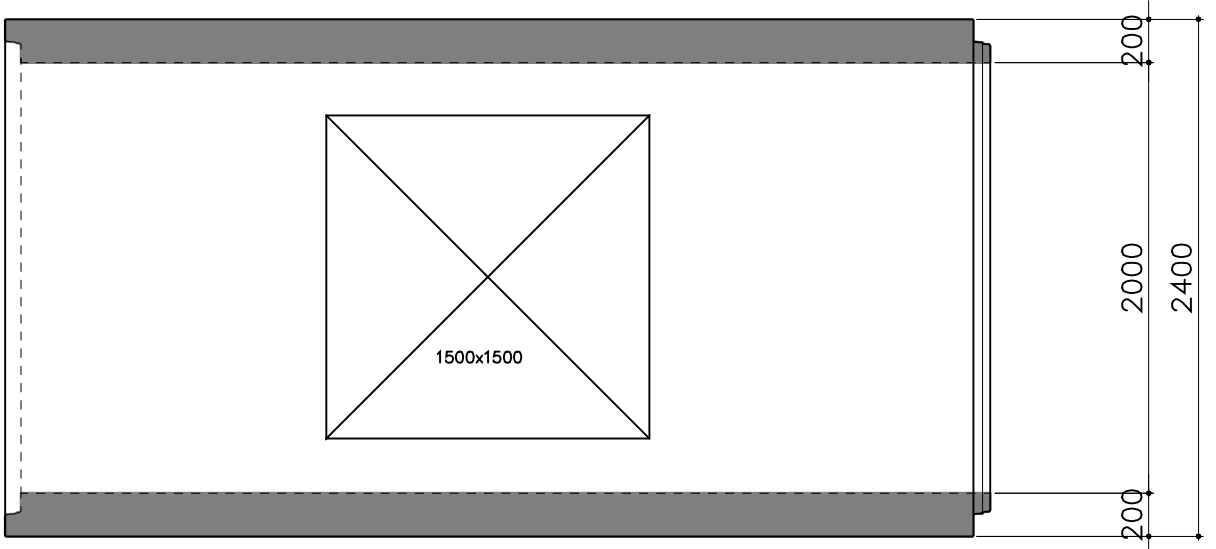


Bovenaanzicht/ doorsnede

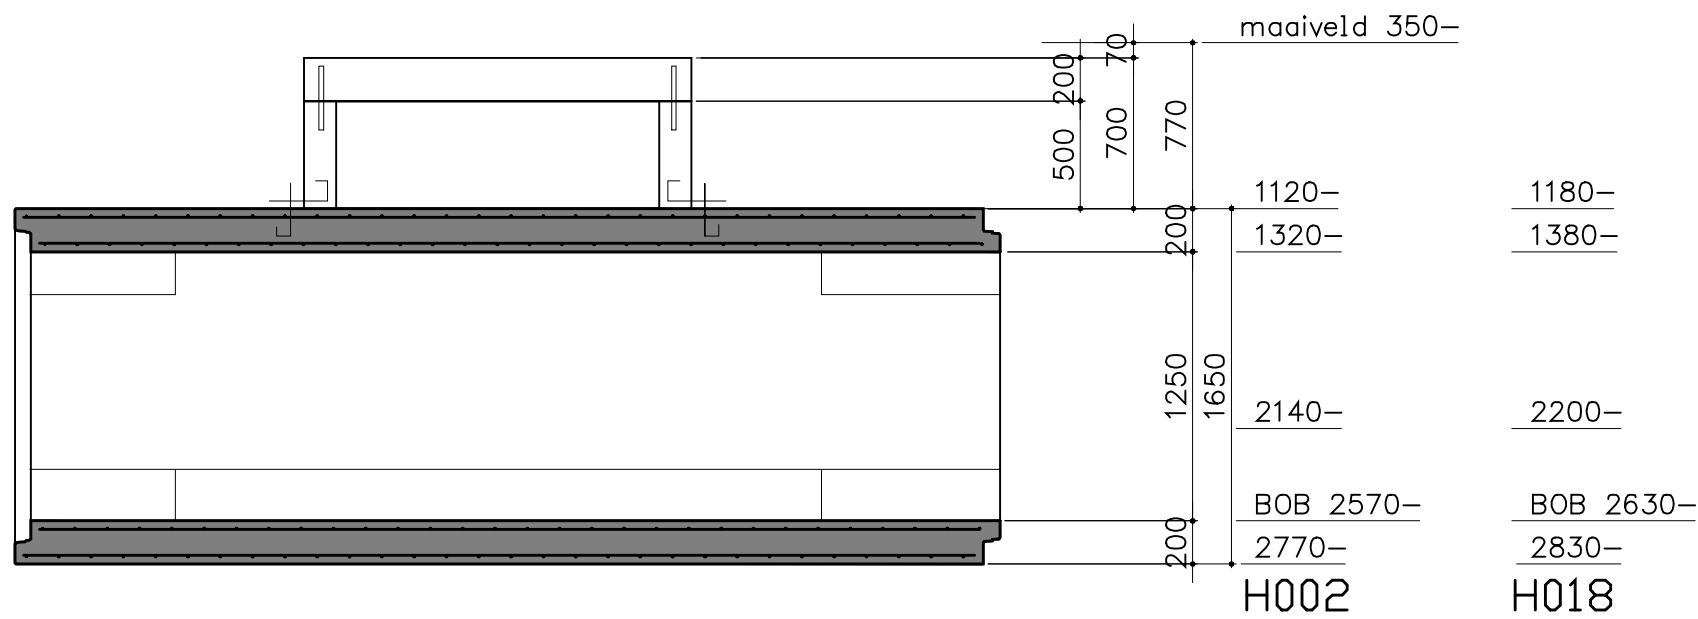


Zijaanzicht/ doorsnede

H002 & H018 v.v. gekneveld dek.

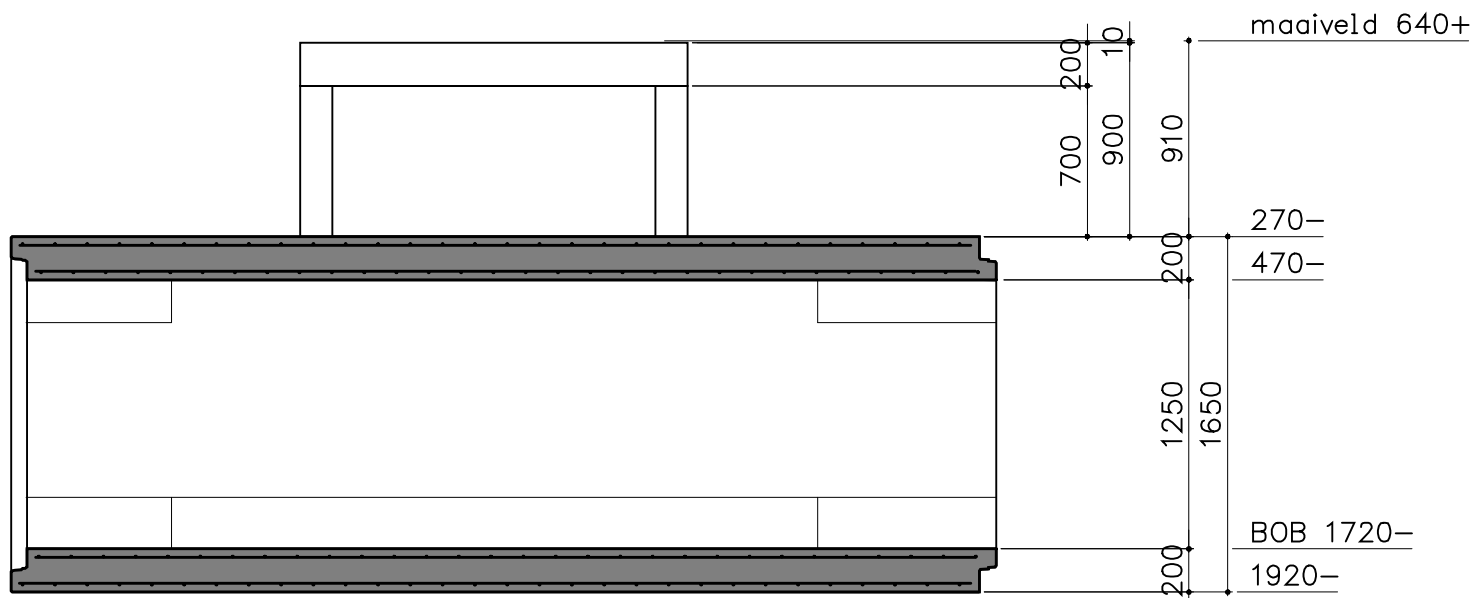


Zijaanzicht/ doorsnede

H006

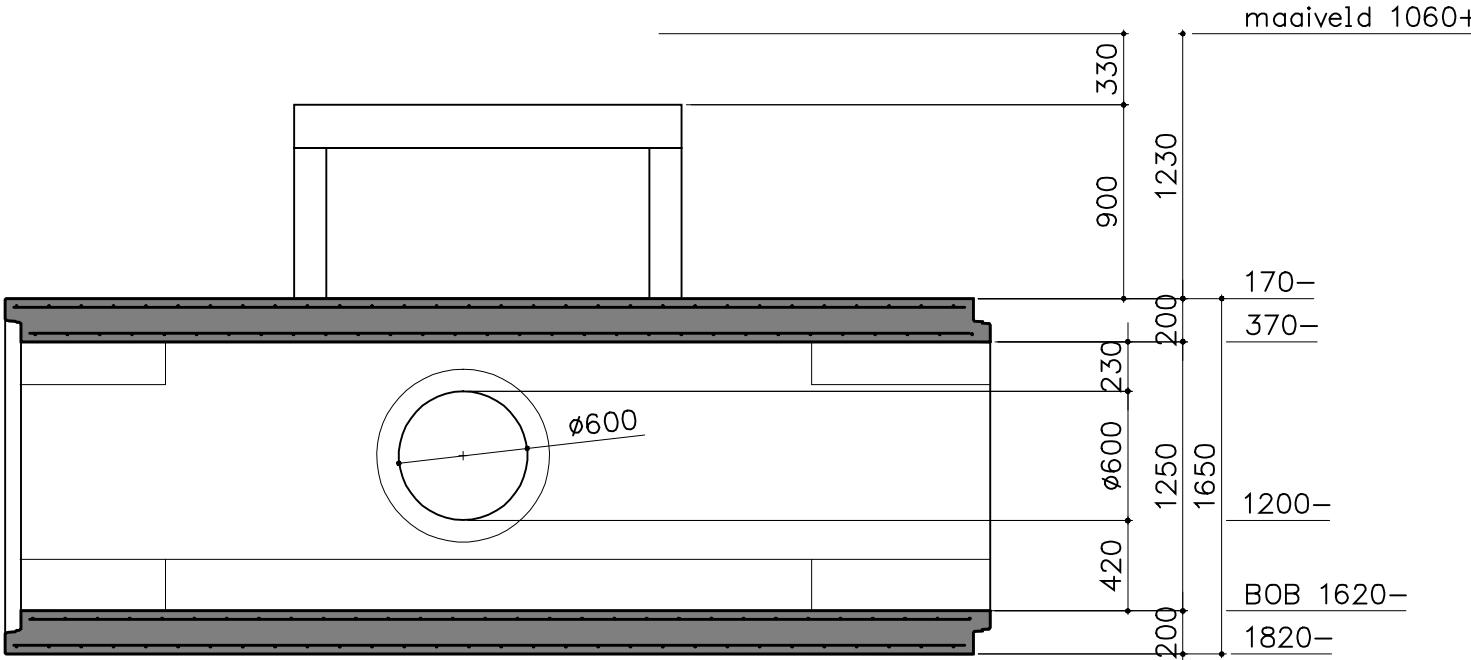


Zijaanzicht/ doorsnede


H007

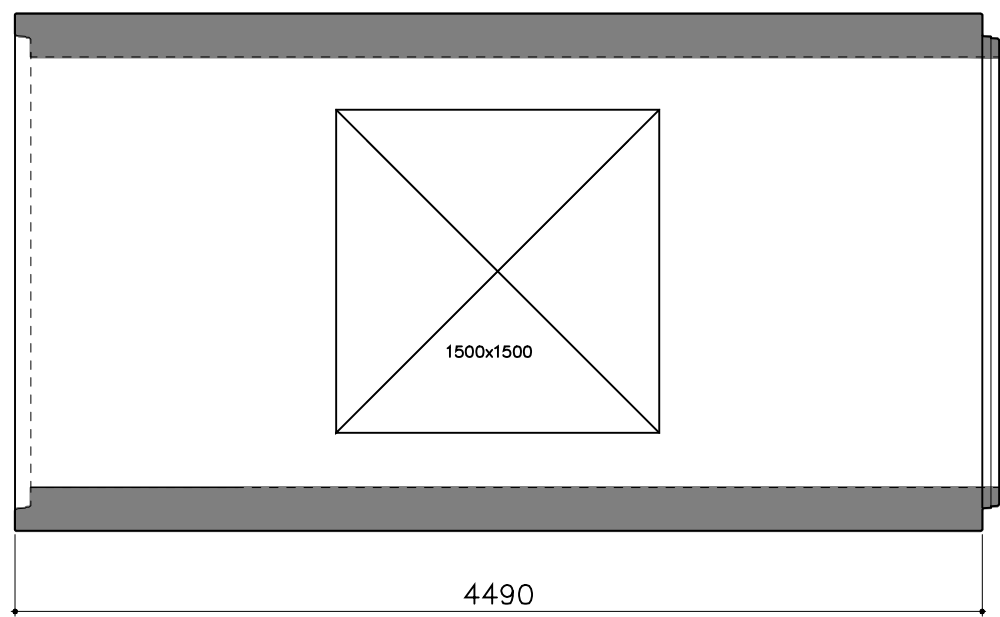


Bovenaanzicht/ doorsnede

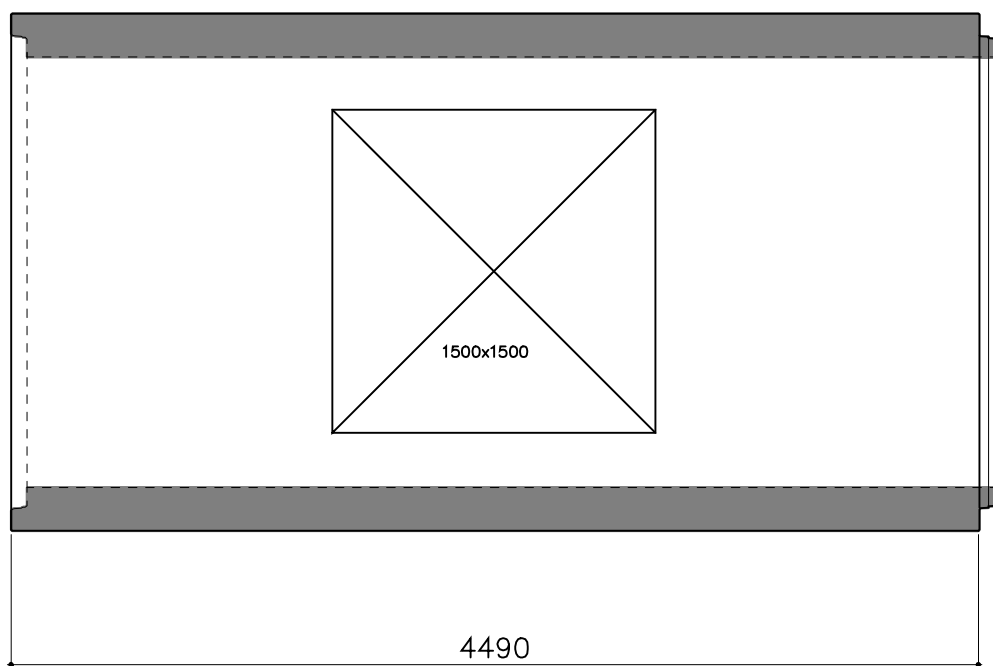

Bovenaanzicht/ doorsnede

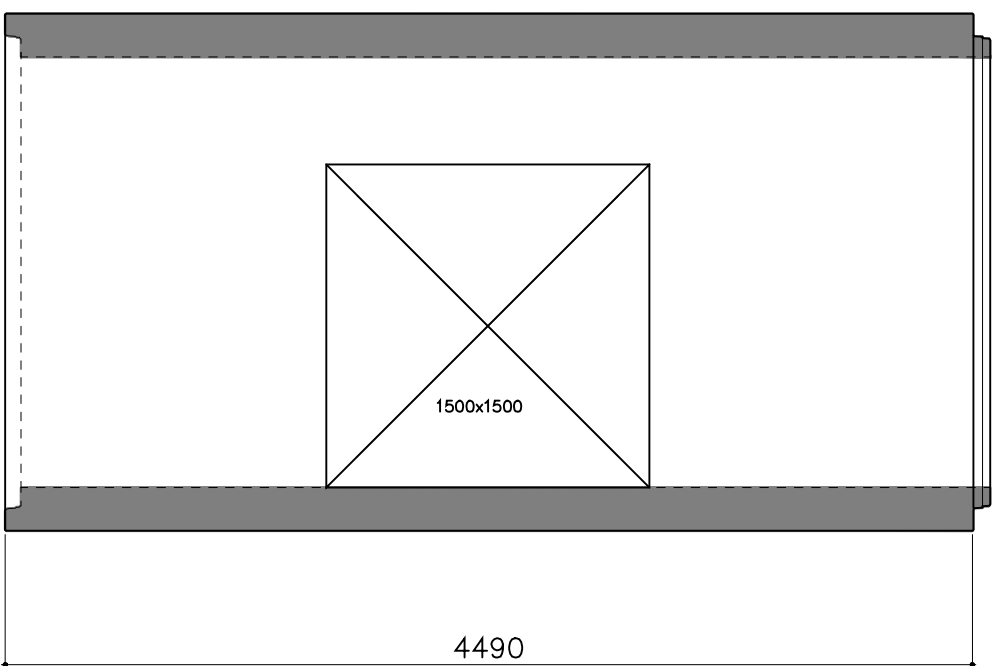


Bovenaanzicht/ doorsnede

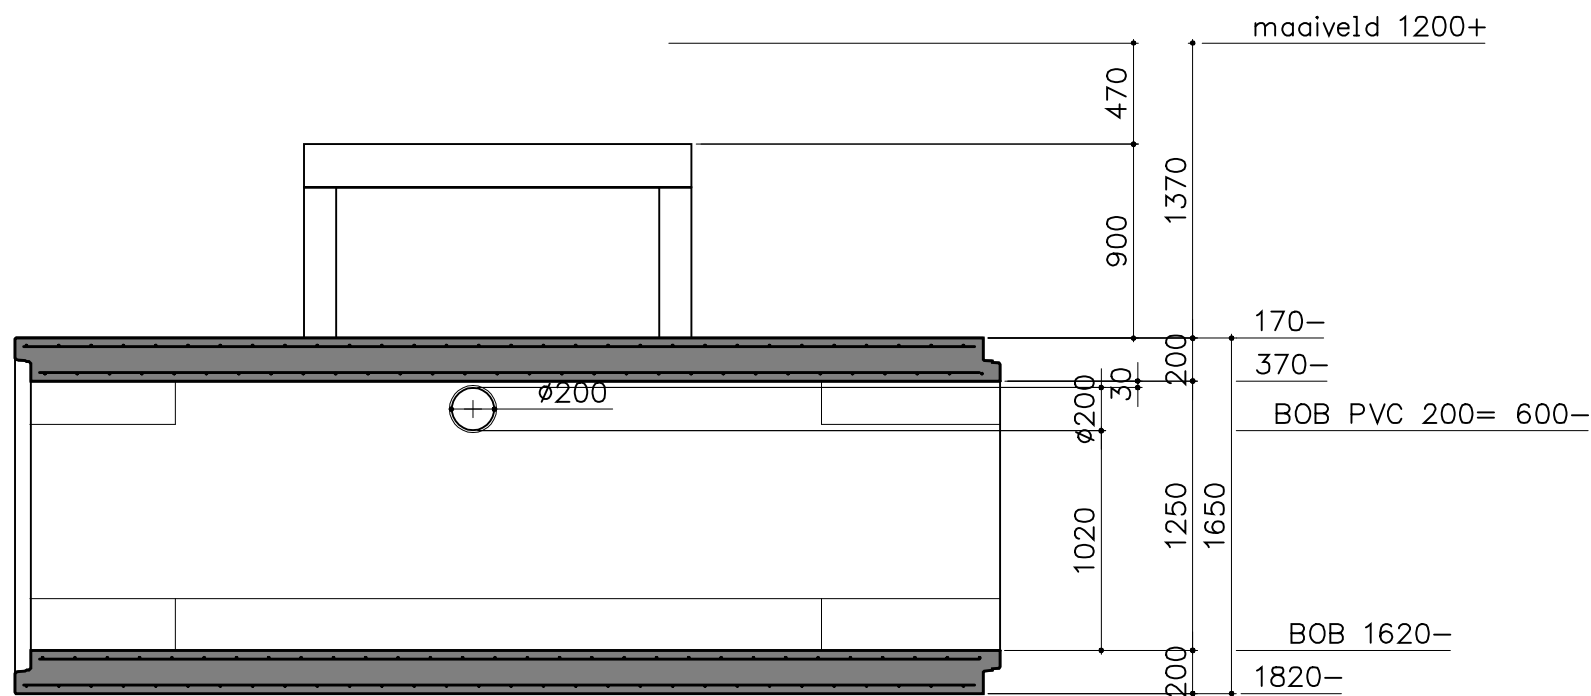


Zijaanzicht/ doorsnede

H008

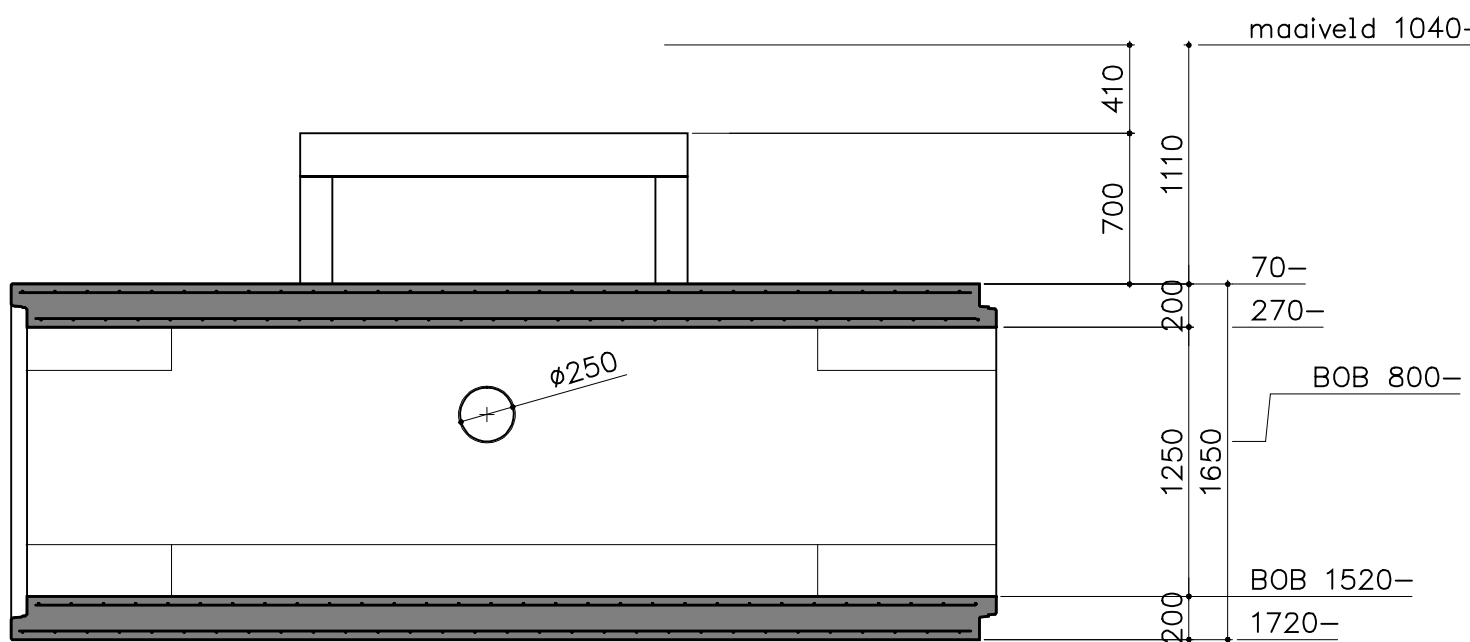

Zijaanzicht/ doorsnede

H010

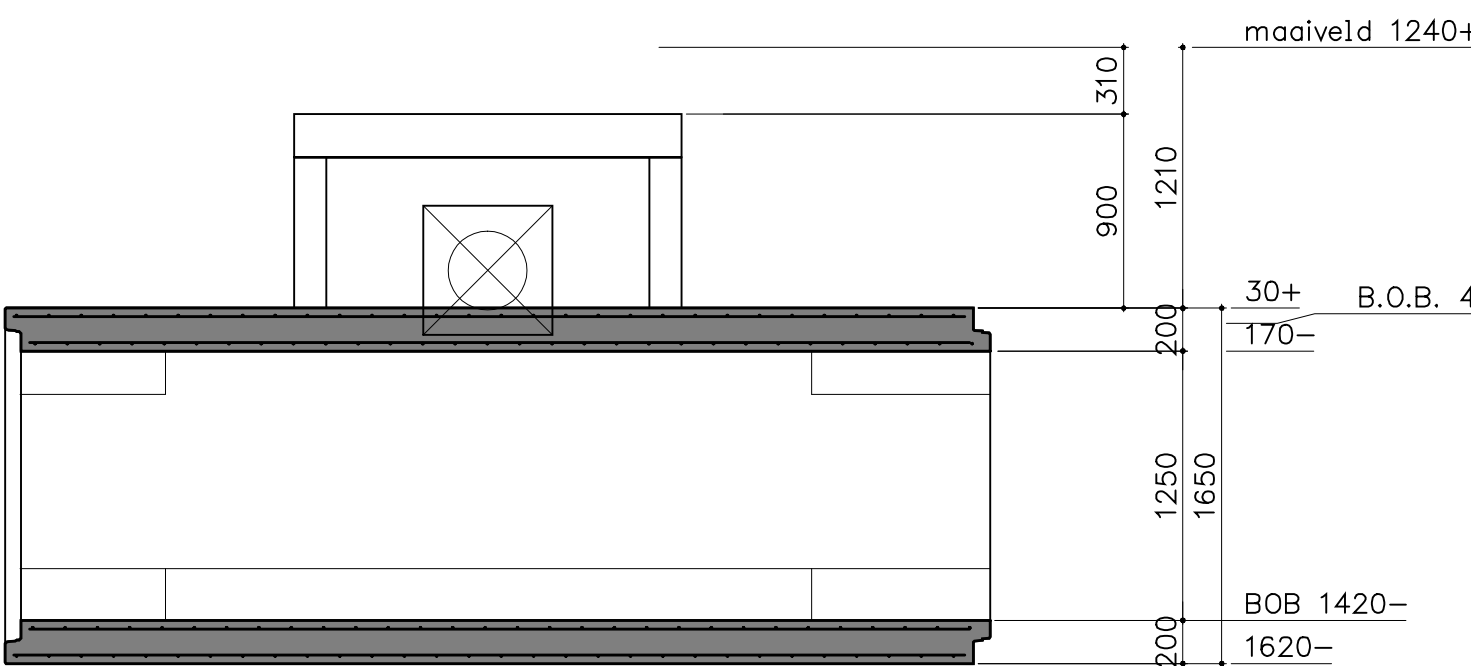

H012 voorzien van aanstortsparring.



VIANEN
De Limiet 23
Postbus 1
4130 EA
T +31 347 635 900
F +31 347 377 508
E-mail
Internet

DRACHTEN
Tussendiepen 28
Postbus 23
9200 AA
T +31 512 585 300
F +31 512 524 754
info@kijlstra.eu
www.kijlstra.eu

Deze tekening blijft eigendom van Kijlstra
BV en mag zonder haar schriftelijke
toestemming niet worden
vermenigvuldigd, noch ter inzage worden
gegeven, noch door derden worden
gebruikt zonder haar uitdrukkelijke
schriftelijke toestemming.

order nr 481912-30